


**SIGNATURFORKLARING**

- Entreprisegrænse
- Belægning, Ny kantsten, 7-12 cm opspring
- Belægning, Ny kantsten nedsænket, 3 cm opspring
- Belægning, Ny asfalt på kørebane
- Belægning, Ny asfalt på fortov og heller
- Belægning, Fortovsflise, beton, 62,5 x 80 cm
- Belægning, Knopflise til opmærksomhedsfelt, beton, 62,5 x 80 cm
- Belægning, Ribbeflise til informationsfeltm, beton, 62,5 x 80 cm (ribber i på den korte led)
- Belægning, Ribbeflise til informationsfeltm, beton, 62,5 x 80 cm (ribber i på den lange led)
- Belægning, Chaussésten, granit, 10 x 10 cm
- Q44/44 Dobbelt spærrelinje (0,1 m)
- Q47.12 Bred punkteret kantlinje (1 x 1 x 0,3m)
- Q 45 Spærreflade (0,3 x 0,5 cm)
- S 13 Stoplinje (0.3 m)
- S17 Fodgængerfelt (0,5 x 0,5 m)
- R11.4 Venstresvingspil (2,6 m)
- R11.5 Højresvingspil (2,6 m)
- V21 Cykelsymbol (1 m)
- Tavlestander, lige stander  
D15.3 - Påbudt passage, højre  
Tavledim. 50 cm - Opstillingshøjde til overkant tavle 100 cm  
Placeres på lige stander
- Ny brønd
- Signalstandere

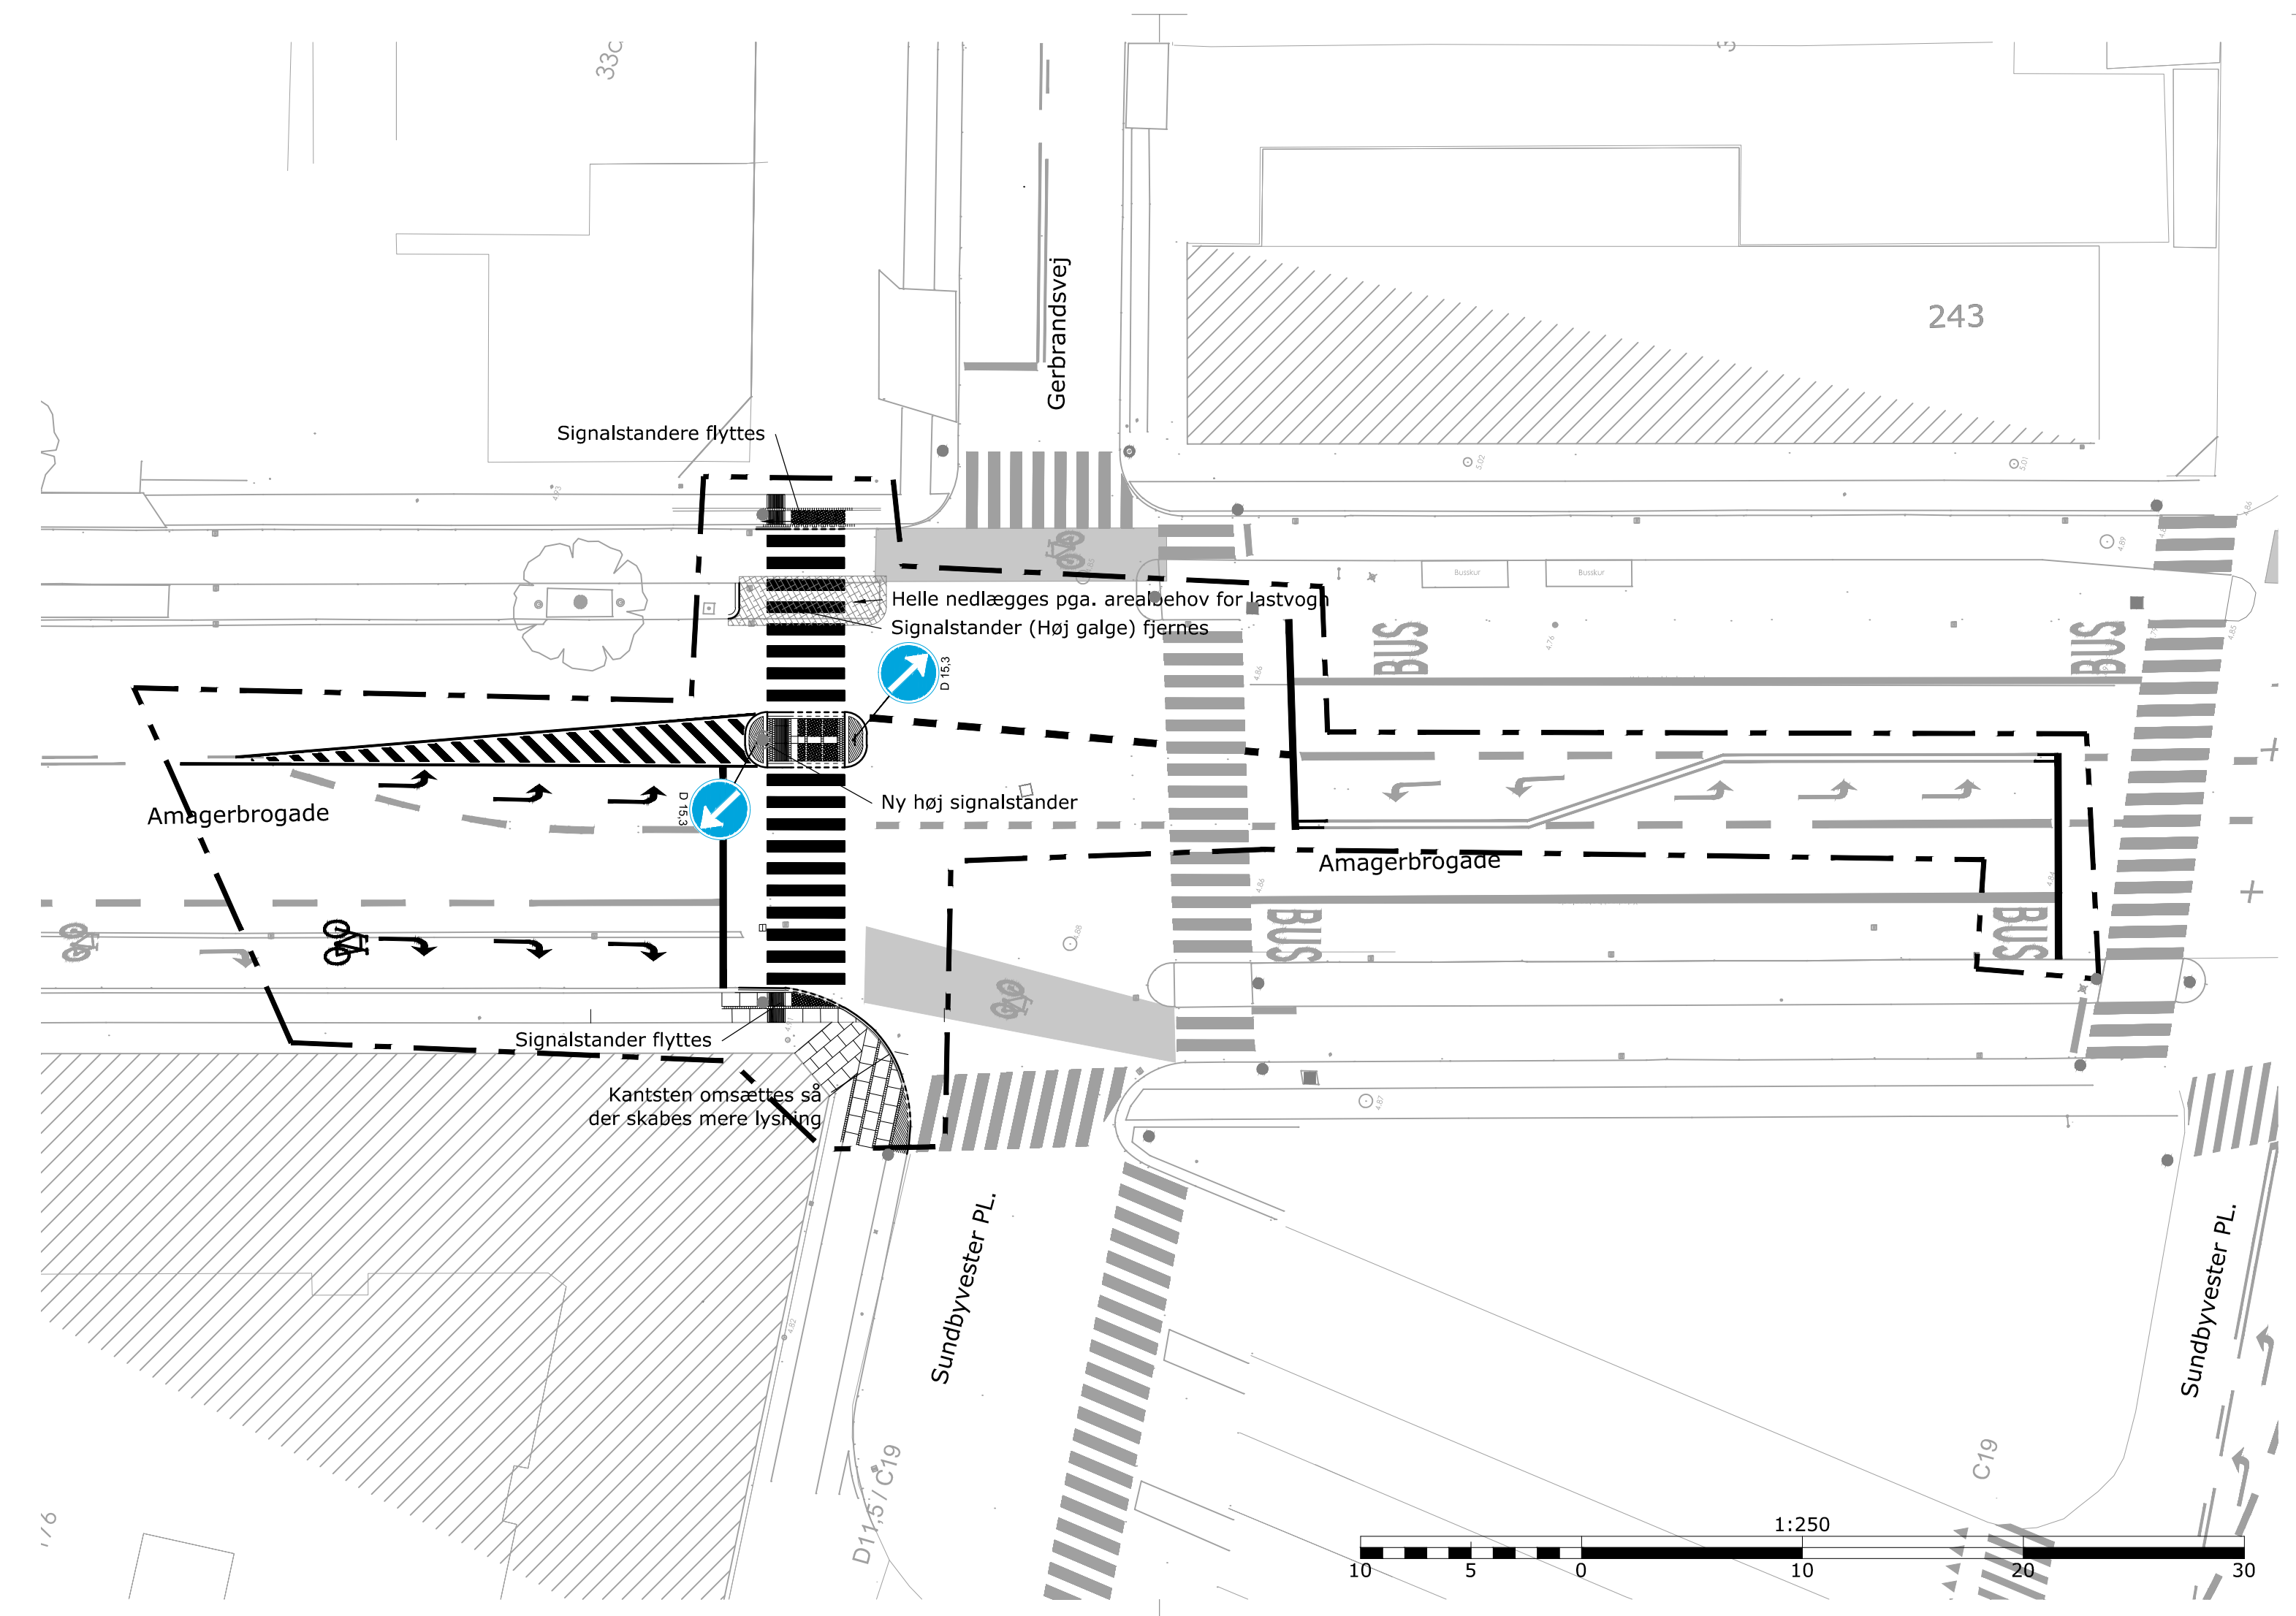

**SP-UDKAST 02**  
Dato: 17 januar 2014  
**EJ TIL UDFØRELSE**

Rev.	Dato	Tegn.	Godk.	Revisiointekst	Rev.	Dato	Tegn.	Godk.	Revisiointekst
a					d				
b					e				
c					f				

**Københavns Kommune** Center for Anlæg  
Teknik- & Miljøforvaltningen Islands Brygge 37  
2300 København S Tlf: 33 66 35 11  
E-mail: anlæg@tmf.kk.dk

**viatrafik** Søvej 13B, 3460 Birkerød, Tlf.: 4820 9000

**RÅDGIVENDE INGENIØRFIRMA ANDERSEN & GRÖNLUND ApS**  
Vænget 2, 4130 VibySj., Tlf.: 4614 1350

Sikre Skoleveje Amagerpakken	Projektnr.:	Fasebenævnelse:	Dato:
	<b>00848</b>	Skitseforslag	
Amagerbrogade/Gerbrandsvej	Projekteret / tegnet:	Kontrolleret:	Godkendt:
	CM	BRJ	

Linie- Skilte- Afmærknings- og Belægningsplan	Målforhold:	Projektleder i Københavns Kommune
	<b>1:250</b>	<b>TINHAL</b>
	Tegningsformat:	Tegningsnr.: Løbenr.:
	297 x 840	<b>2 A11-10</b>