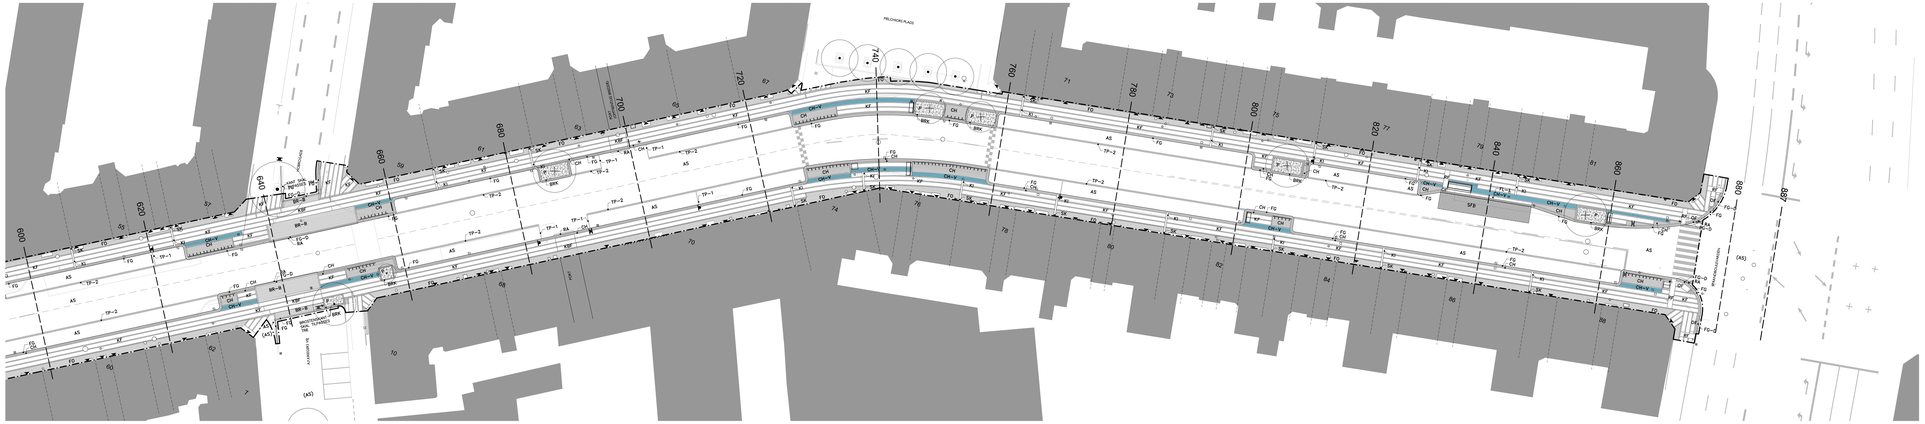
HELSINGØR PLADS
Nordre Frihavnsgade
Nordre Frihavnsgade
Nordre Frihavnsgade