


KOTE

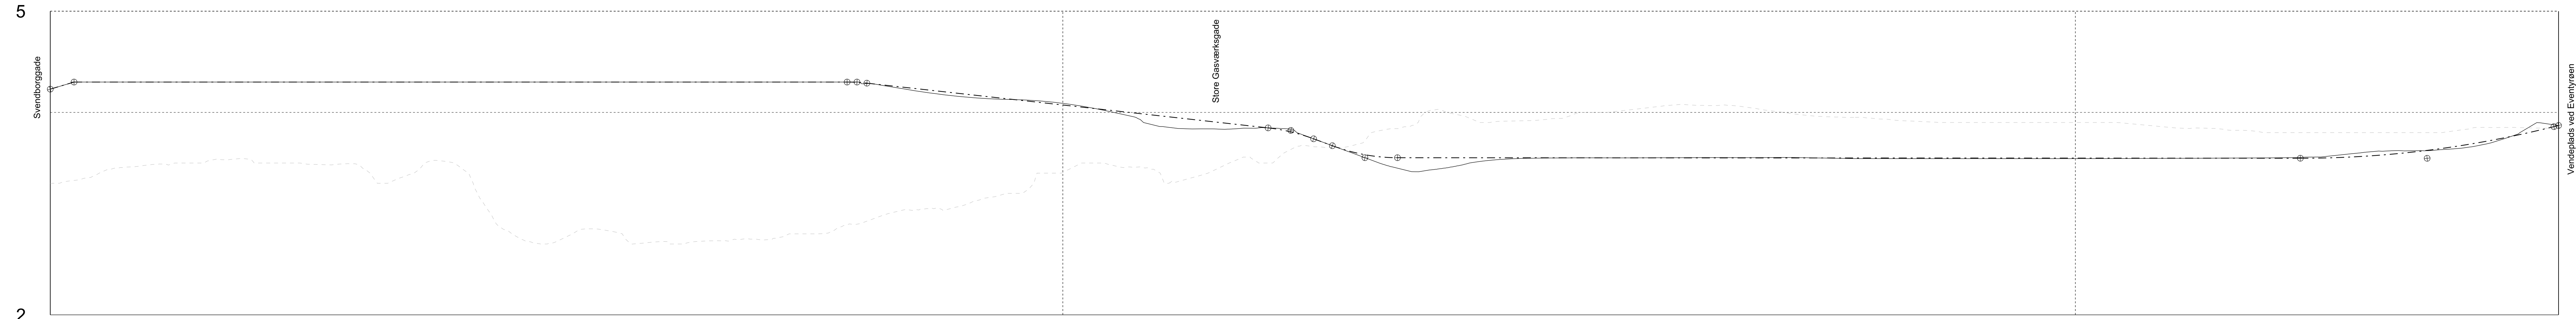

Station	0+000	0+020	0+040	0+060	0+080	0+100	0+120	0+140	0+160	0+180	0+200	0+220	0+240	0+248		
Kurvebånd		L = 43.66 m	R = 11 m L = 15.59 m	L = 5.94 m	R = 22 m L = 11.67 m	L = 7.33 m	L = 0.89 m	R = 50 m L = 0.70 m	L = 31.61 m	R = 19 m L = 10.03 m	L = 4.82 m	R = 12 m L = 7.00 m	L = 48.95 m	R = 22 m L = 8.46 m	R = -22 m L = 7.97 m	L = 4.10 m
Længdeprofil	L = 2.35 m 30%		L = 76.35 m 0%		L = 1.95 m R = 17.5 m	L = 39.63 m -11%	L = 4.49 m R = 175 m	L = 6.43 m R = -175 m		L = 89.17 m -0%		L = 25.04 m R = -1000 m		L = 0.46 m 26%		
Færdigvejskote	4.23	4.30	4.30	4.30	4.30	4.07	3.85	3.55	3.55	3.55	3.55	3.55	3.70	3.87		
Terrænkote	3.30	3.52	3.49	2.72	2.90	3.41	3.50	3.95	4.07	3.94	3.90	3.80	3.85	3.84		

NOTE:

- SIGNATURER:
- - - - - Projekteret terræn (Aktivitetsbåndet)
  - Eksisterende terræn (Kortforsyningen)
  - ..... Projekteret terræn (Parken)

Tegningsnr.: 16 7156-6 A3 Rev.: 2

Rev.	Dato	Tegn.	Godk.	Revisiointekst	Rev.	Dato	Tegn.	Godk.	Revisiointekst
1									
2	2020-06-29	STANI	HTH	Opdatering af lokalparken					

**Københavns Kommune**  
Teknik- og Miljøforvaltningen

Mobilitet, Klimatilpasning og Byvedligehold  
Islands Brygge 37, 2300 København S  
E-mail: byensfysik@tmf.kk.dk

**RAMBOLL** Hannemanns Allé 53 DK - 2300 København S Projekt nr.: 1100032714-005

<b>Østre Gasværksgrunden</b> Længdeprofil	Projektnr.: 01308	Fasebenaevnelse: Dispositionsforslag (F) Lokalparken	Dato: 2018-11-15
	Projekteret / tegnet: STANI	Kontrolleret: HTH	Godkendt: HTH

<b>Aktivitetsstien</b> St. 0,00 - st. 267,00	Målforhold: 1:25/1:250	Projektleder i Københavns Kommune: Anders Riiber Høj	Rev.:
	Tegningsformat: 297x1470	Tegningsnr.: 16 7156-6 A3	2