


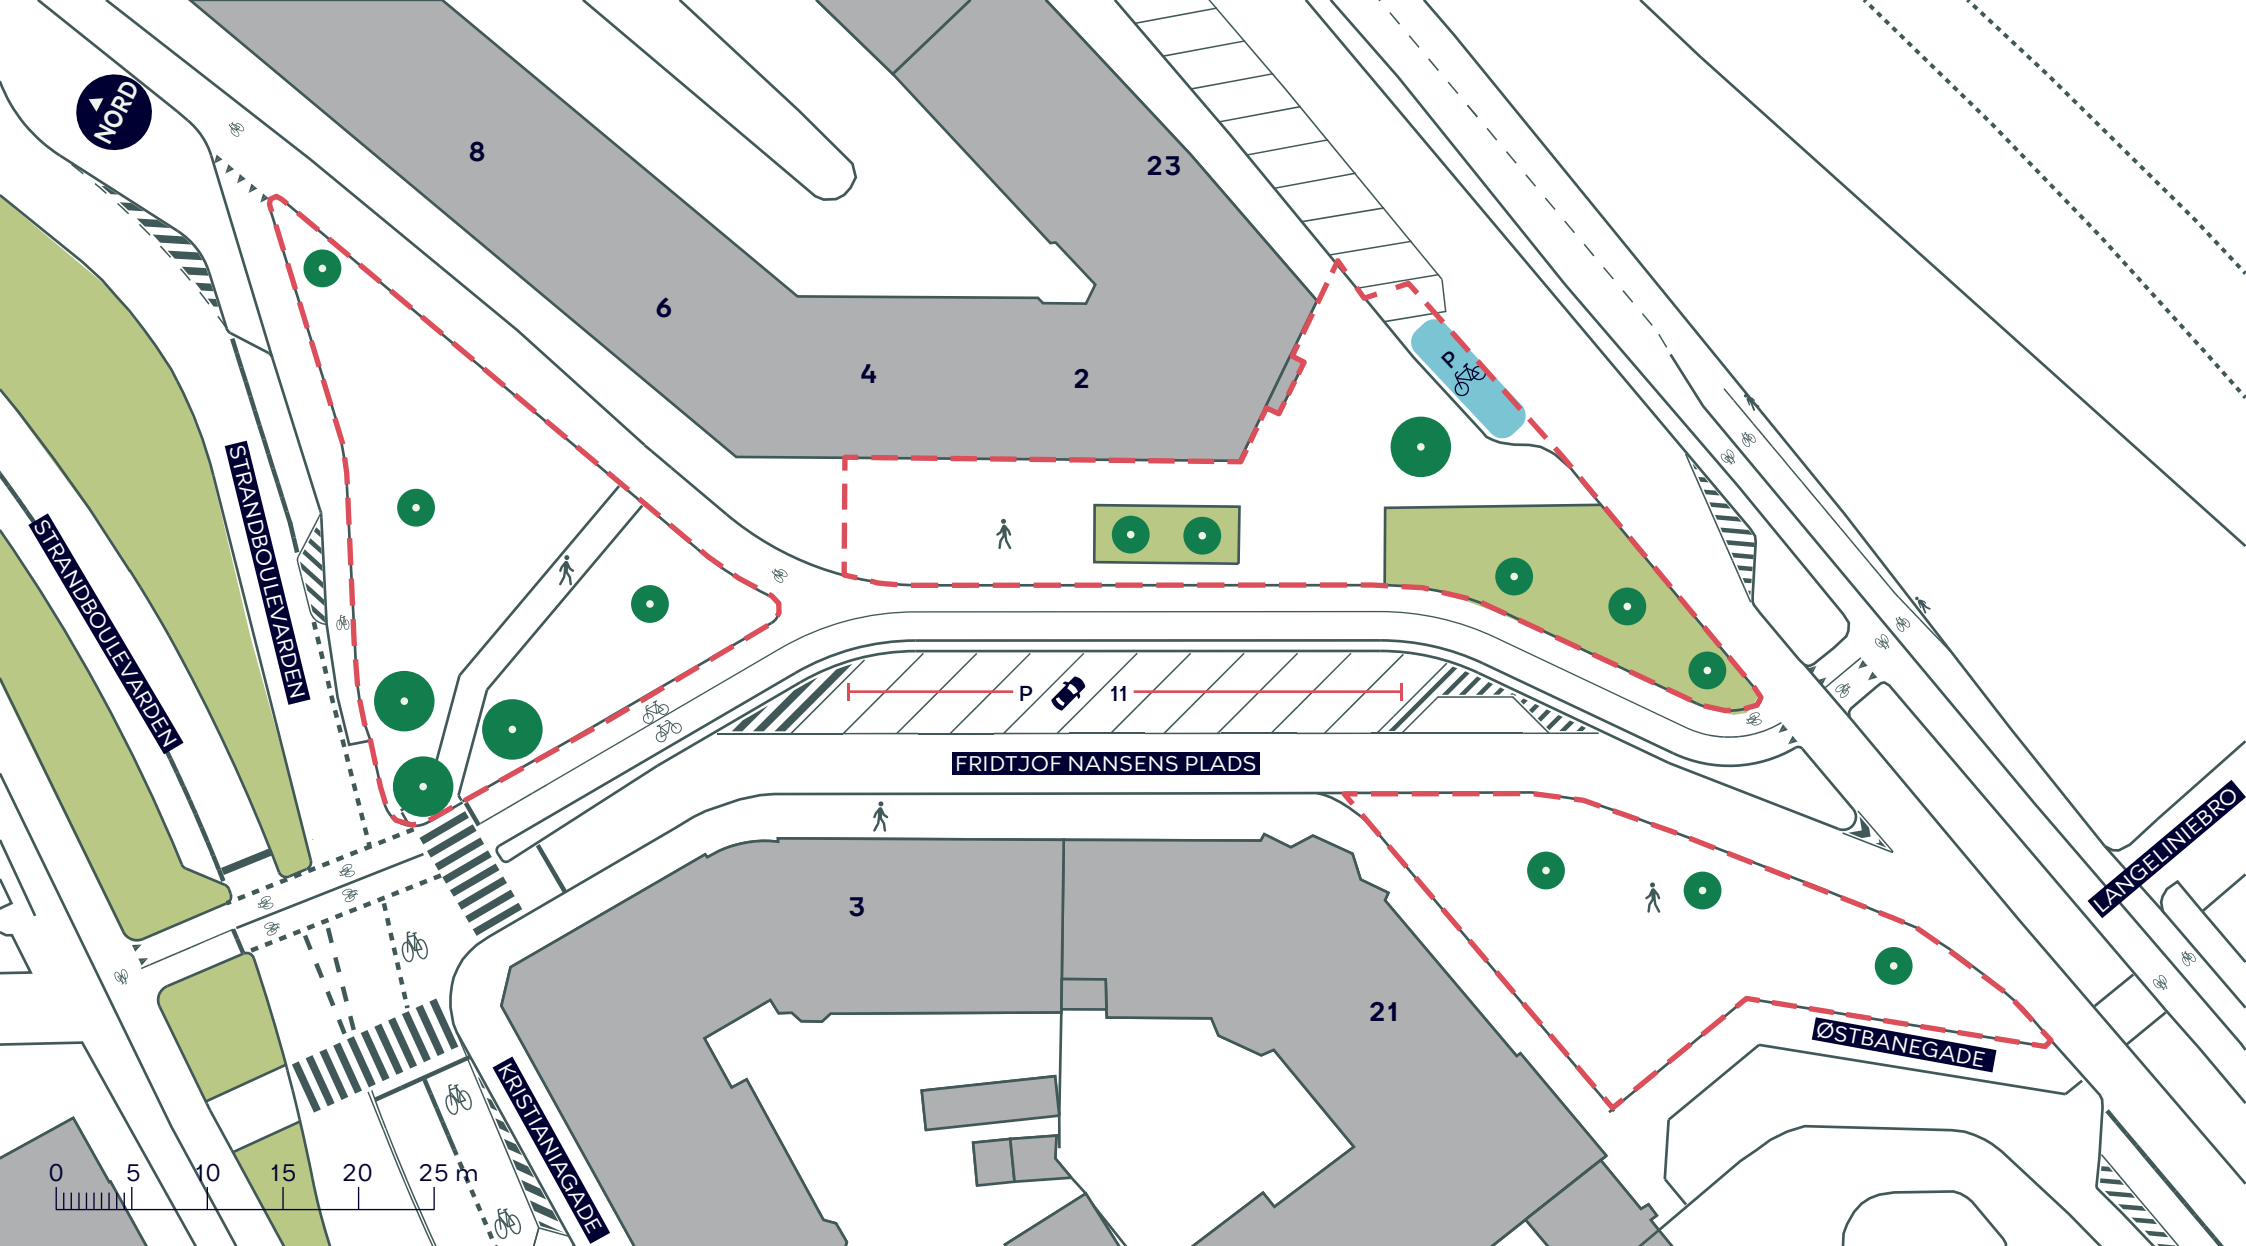

--- Anlægsområde



Cykelsti



Fortov



Træ

BYLIVSGADEPULJEN 2025 - FRIDTJOF NANSENS PLADS

Indre By

Eksisterende forhold

BILAG 3B

