


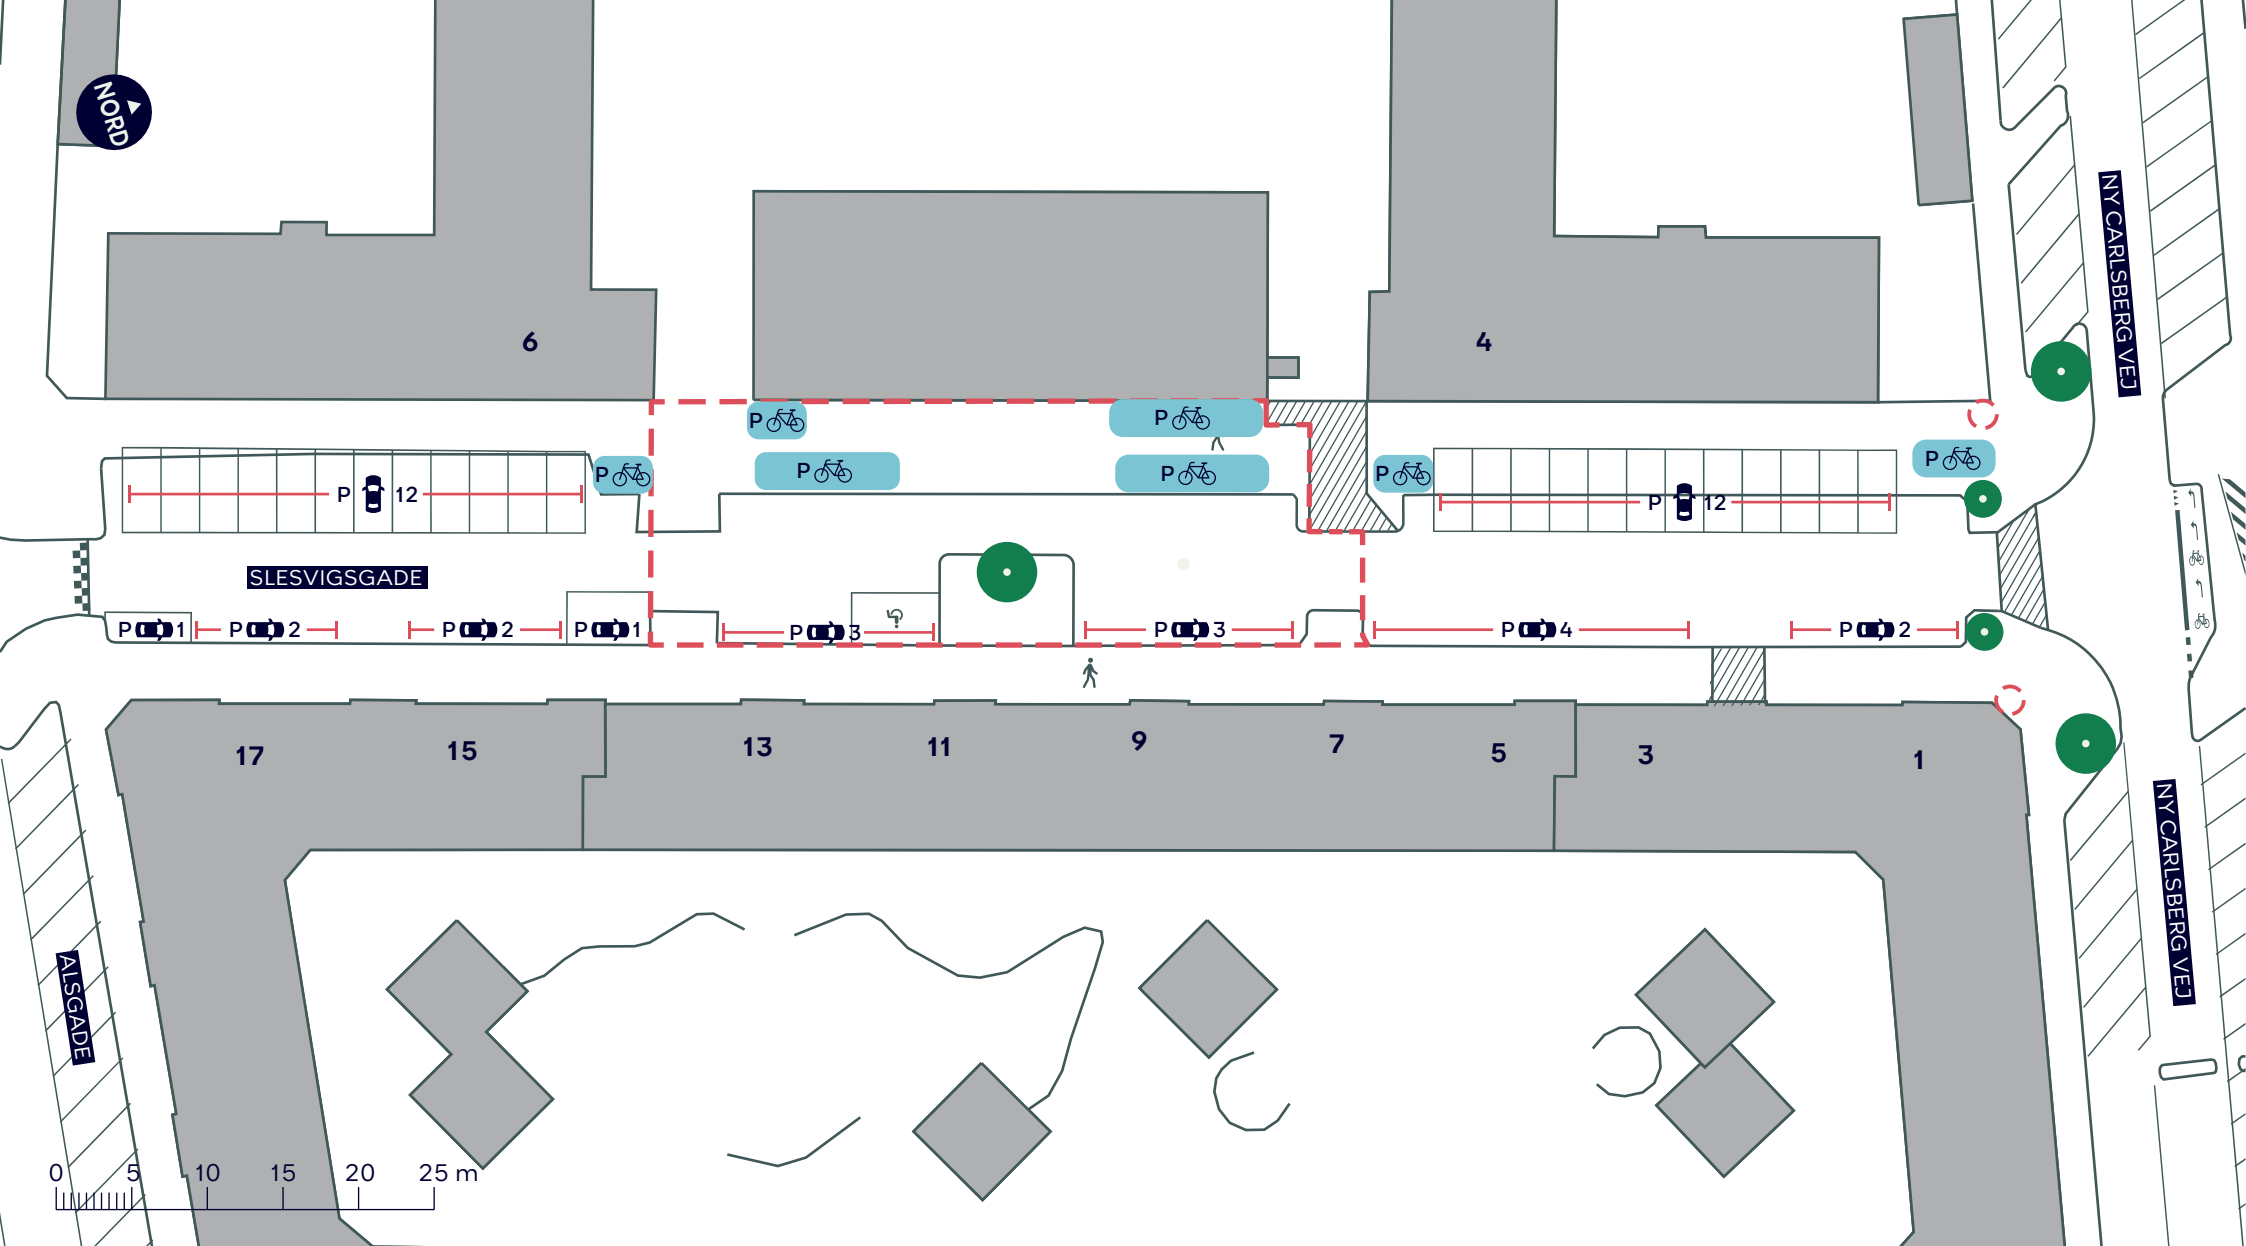

--- Anlægsområde

Fortov

Overkørsel

Træ

BYLIVSGADEPULJEN 2025 - SLESVIGSGADE

Vesterbro-Kongens Enghave

Eksisterende forhold

BILAG 3D

