


- **Anlægsområde**
Markerer området vi genopretter indenfor.
- **Fortov**
Fortovet renoveres med nye fliser og asfalt i forkant og bagkant. Kantstenene rettes, så regnvand kan ledes korrekt i kloakkerne.
- **Træbed**
Træbede fyldes med rødvenligt grus så træerne har bedre plads til at vokse. På toppen plantes der urter.
- **Eksisterende træ**
- **Nyt træ**

- **Genoprettes ikke**
Her vurderes de eksisterende forhold så gode, at de ikke behøver at blive genoprettet.
- **Kørebane**
Kørebanen får ny asfalt og ramper genetableres. Vejbrønde og kloakrør renoveres, så de kan håndtere nutidige og fremtidige vandmængder.
- **Overkøsel**
Overkørsler bliver etableret med ny belægning, så gangbesværede nemmere kan komme frem.

MOSEDALVEJ & SKELMOSEVEJ
Balby
Vejgenopretning

VEJLEDENDE PROJEKTTEGNING - SAMLET
Ændringer kan forekomme



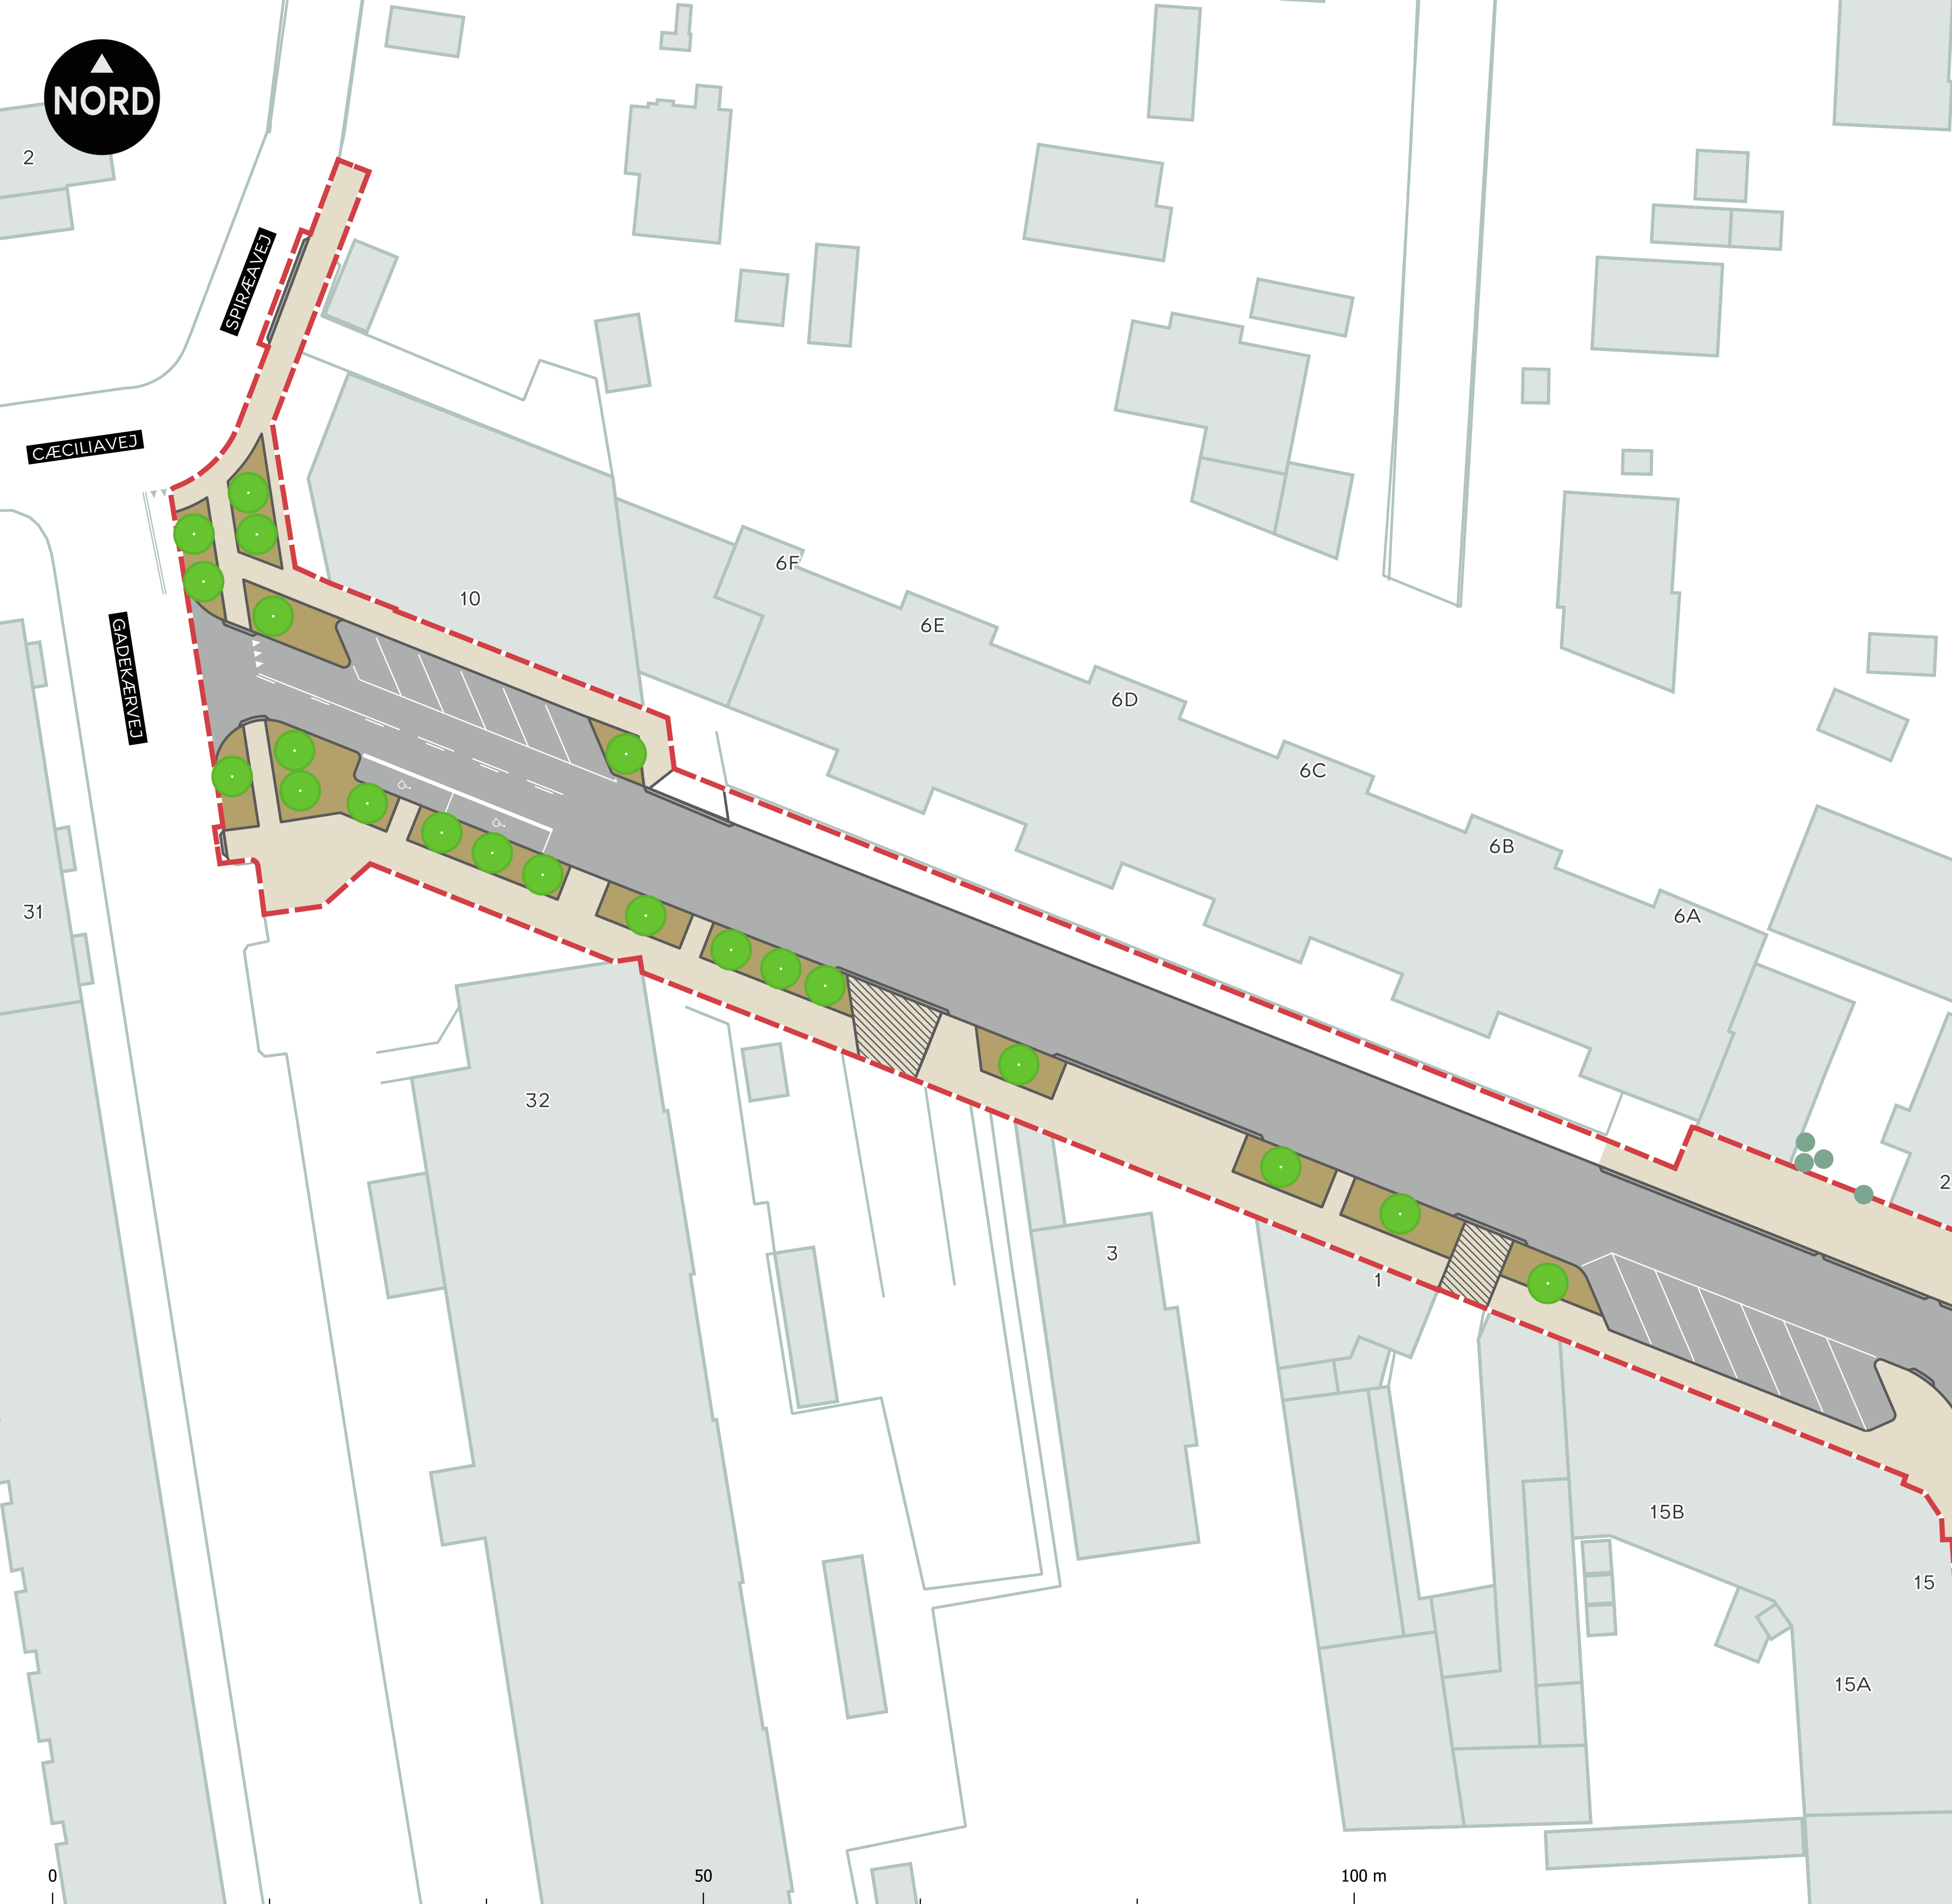


- Anlægsområde**
Markerer området vi genopretter indenfor.
- Fortov**
Fortovet renoveres med nye fliser og asfalt i forkant og bagkant. Kantstenene rettes, så regnvand kan ledes korrekt i kloakkerne.
- Træbed**
Træbede fyldes med rødvenligt grus så træerne har bedre plads til at vokse. På toppen plantes der urter.
- Eksisterende træ**
- Nyt træ**

- Genoprettes ikke**
Her vurderes de eksisterende forhold så gode, at de ikke behøver at blive genoprettet.
- Kørebane**
Kørebanen får ny asfalt og ramper genetableres. Vejbrønde og kloakrør renoveres, så de kan håndtere nutidige og fremtidige vandmængder.
- Overkøsel**
Overkørsler bliver etableret med ny belægning, så gangbesværede nemmere kan komme frem.

MOSEDALVEJ & SKELMOSEVEJ
Balby
Vejgenopretning

VEJLEDENDE PROJEKTTEGNING (1)
Ændringer kan forekomme



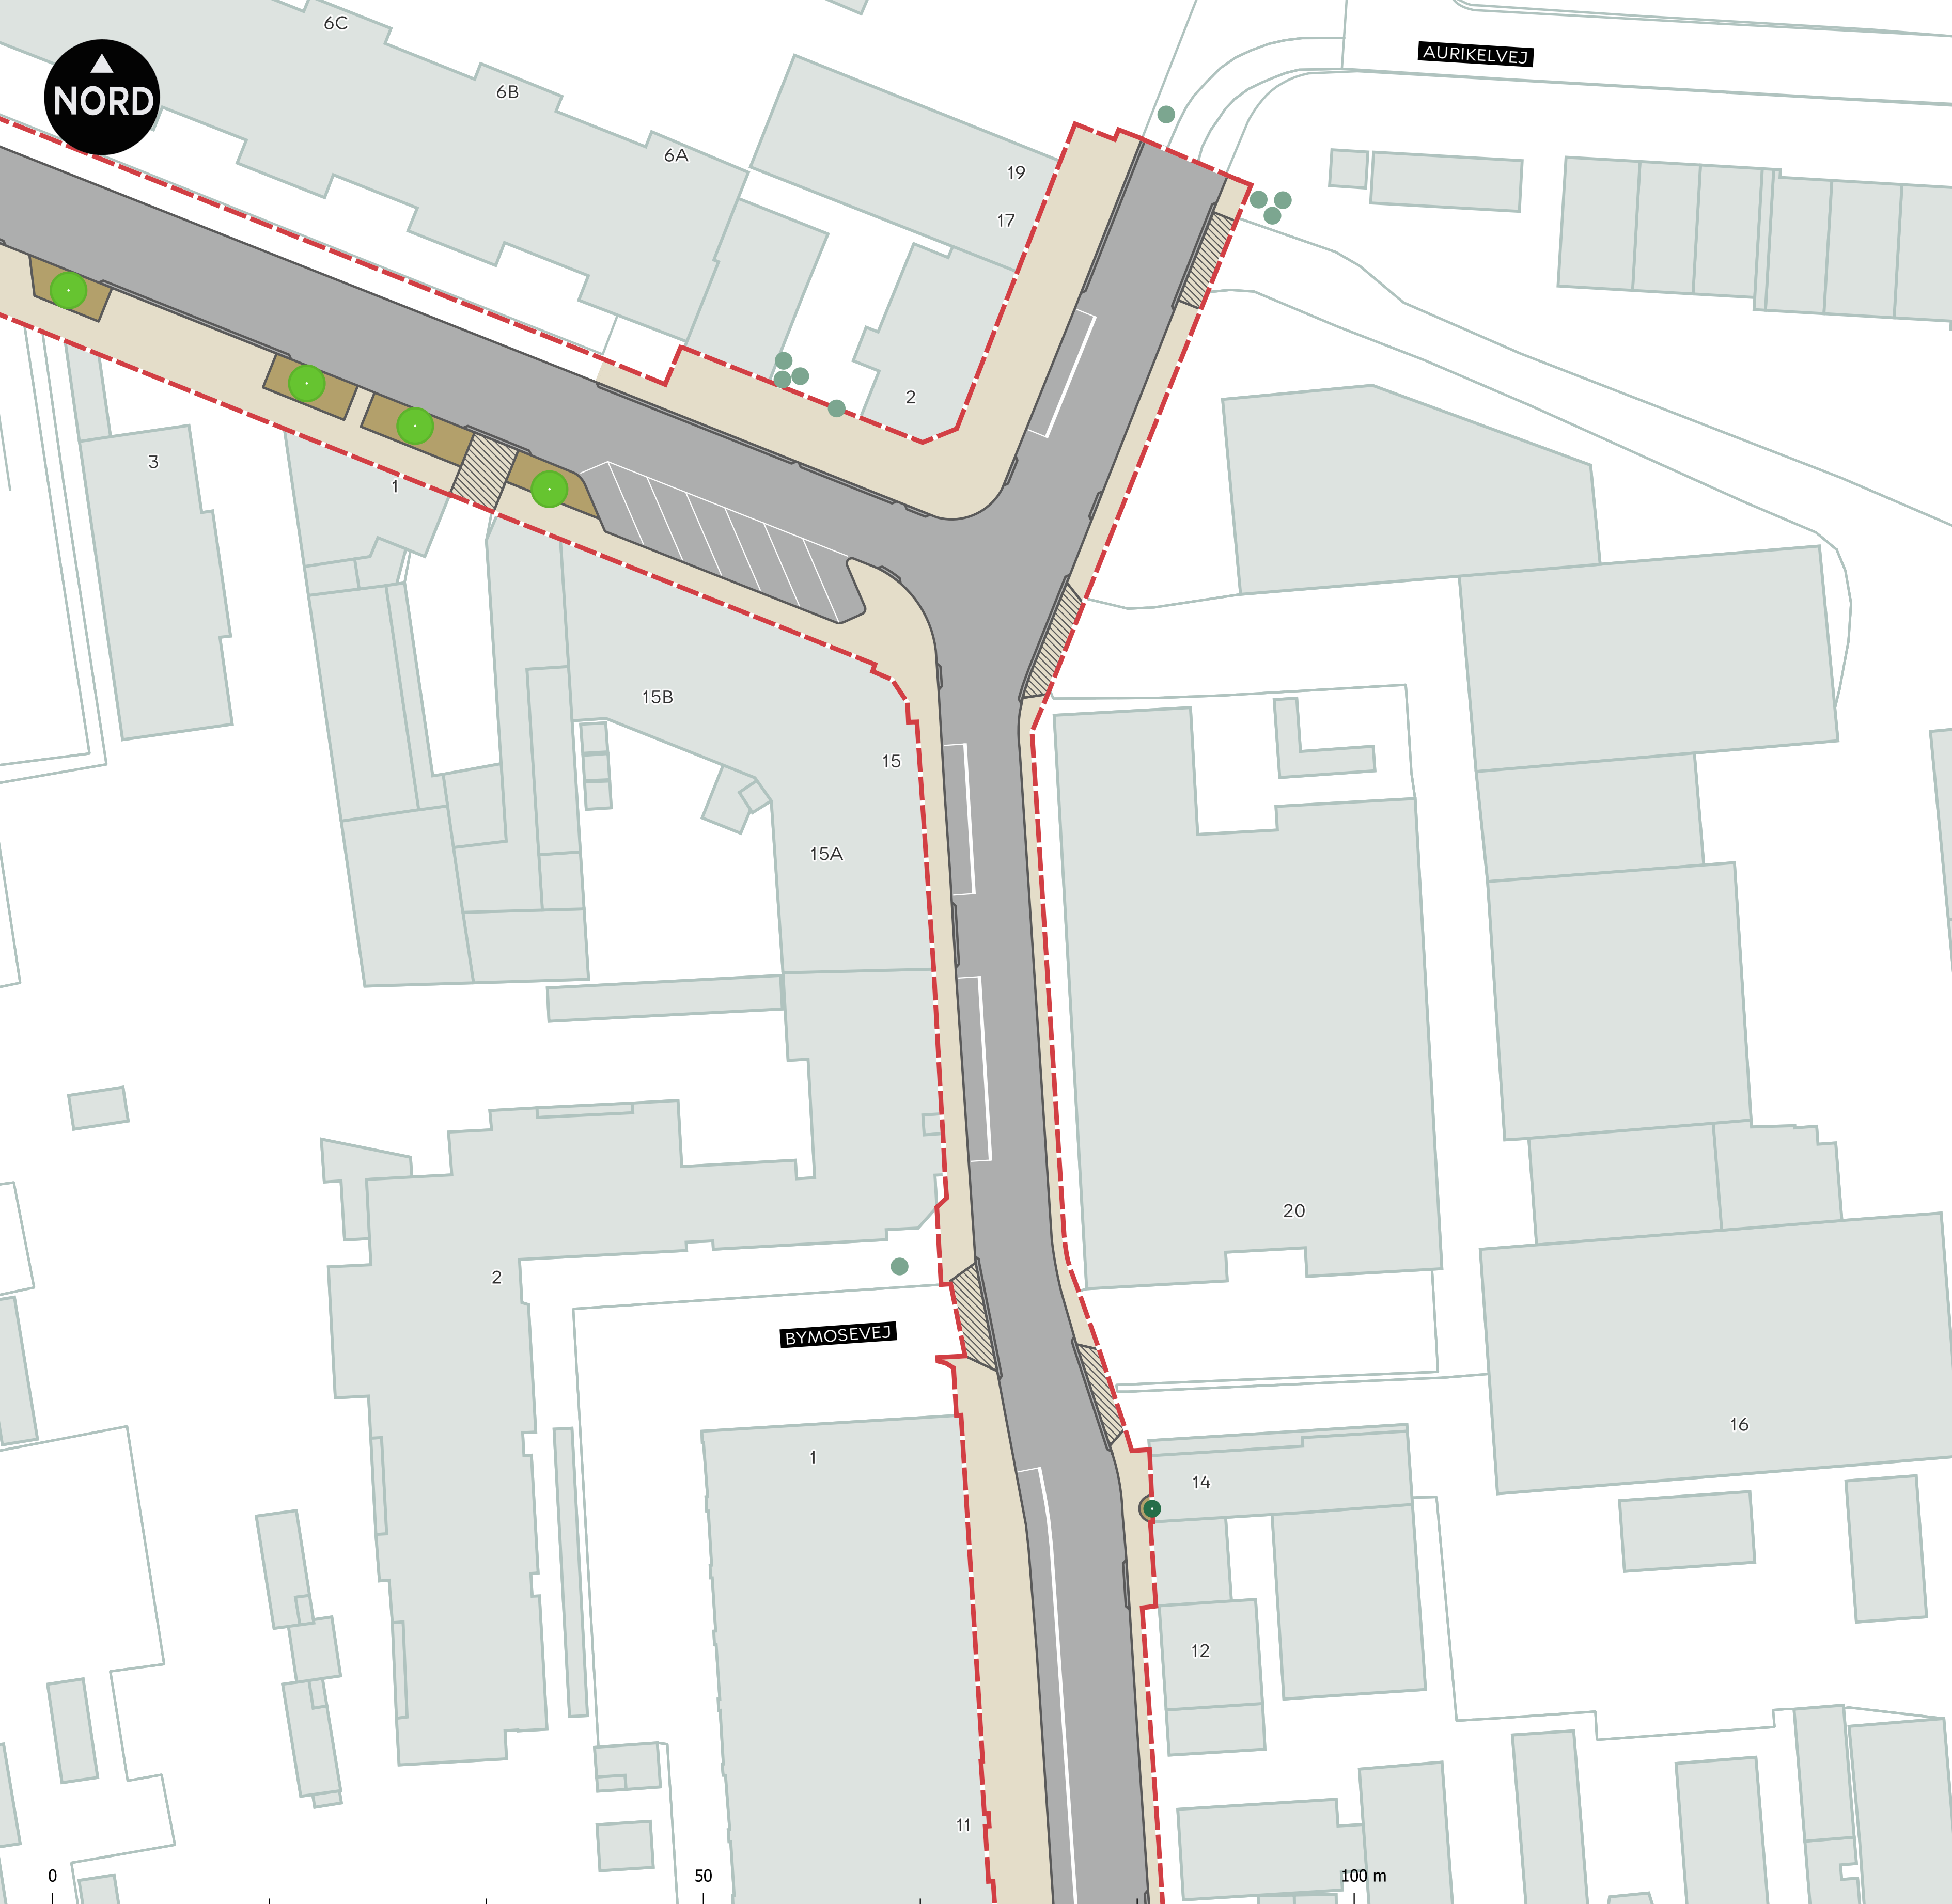


- Anlægsområde**
Markerer området vi genopretter indenfor.
- Fortov**
Fortovet renoveres med nye fliser og asfalt i forkant og bagkant. Kantstenene rettes, så regnvand kan ledes korrekt i kloakkerne.
- Træbed**
Træbede fyldes med rødvenligt grus så træerne har bedre plads til at vokse. På toppen plantes der urter.
- Eksisterende træ** **Nyt træ**

- Genoprettes ikke**
Her vurderes de eksisterende forhold så gode, at de ikke behøver at blive genoprettet.
- Kørebane**
Kørebanen får ny asfalt og ramper genetableres. Vejbrønde og kloakrør renoveres, så de kan håndtere nutidige og fremtidige vandmængder.
- Overkøsel**
Overkørsler bliver etableret med ny belægning, så gangbesværede nemmere kan komme frem.

MOSEDALVEJ & SKELMOSEVEJ
Balby
Vejgenopretning

VEJLEDENDE PROJEKTTEGNING (2)
Ændringer kan forekomme



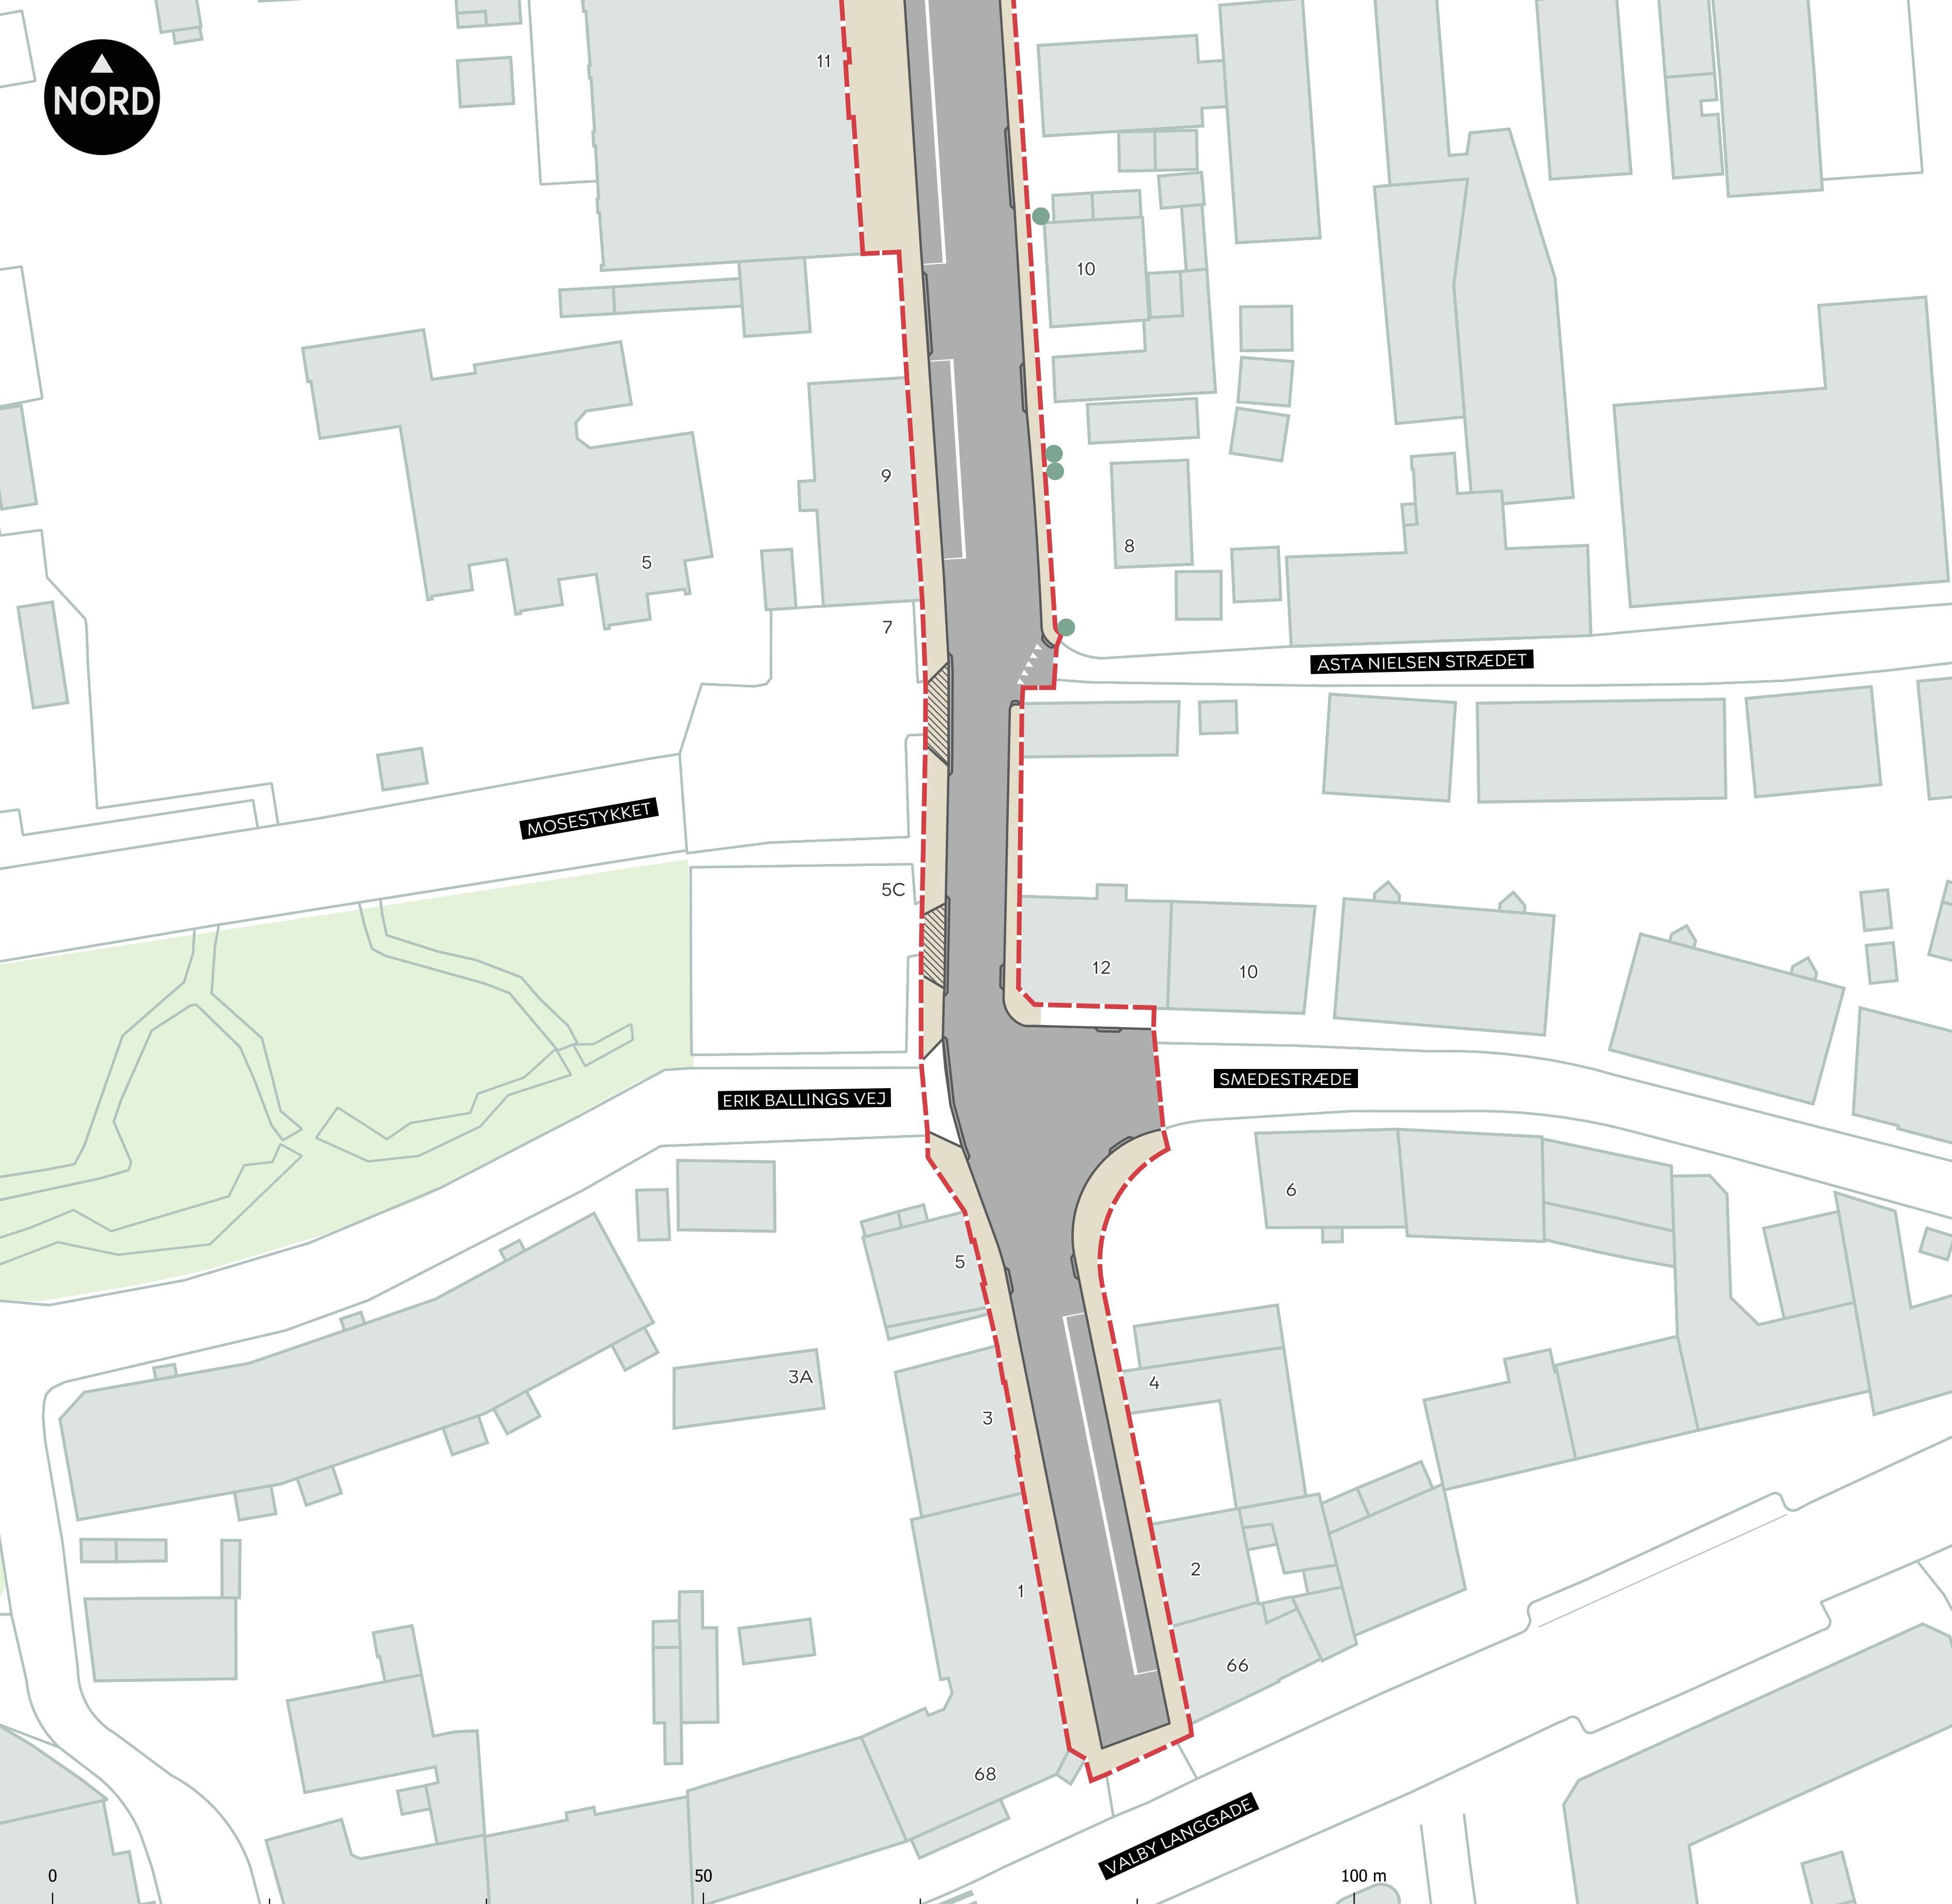

0

50

100 m

- Anlægsområde**
Markerer området vi genopretter indenfor.
- Fortov**
Fortovet renoveres med nye fliser og asfalt i forkant og bagkant. Kantstenene rettes, så regnvand kan ledes korrekt i kloakkerne.
- Træbed**
Træbede fyldes med rødvenligt grus så træerne har bedre plads til at vokse. På toppen plantes der urter.

- Genoprettes ikke**
Her vurderes de eksisterende forhold så gode, at de ikke behøver at blive genoprettet.
- Kørebane**
Kørebanen får ny asfalt og ramper genetableres. Vejbrønde og kloakrør renoveres, så de kan håndtere nutidige og fremtidige vandmængder.
- Overkøsel**
Overkørsler bliver etableret med ny belægning, så gangbesværede nemmere kan komme frem.

- Eksisterende træ**
- Nyt træ**

MOSEDALVEJ & SKELMOSEVEJ
Balby
Vejgenopretning

VEJLEDENDE PROJEKTTEGNING (3)
Ændringer kan forekomme

