


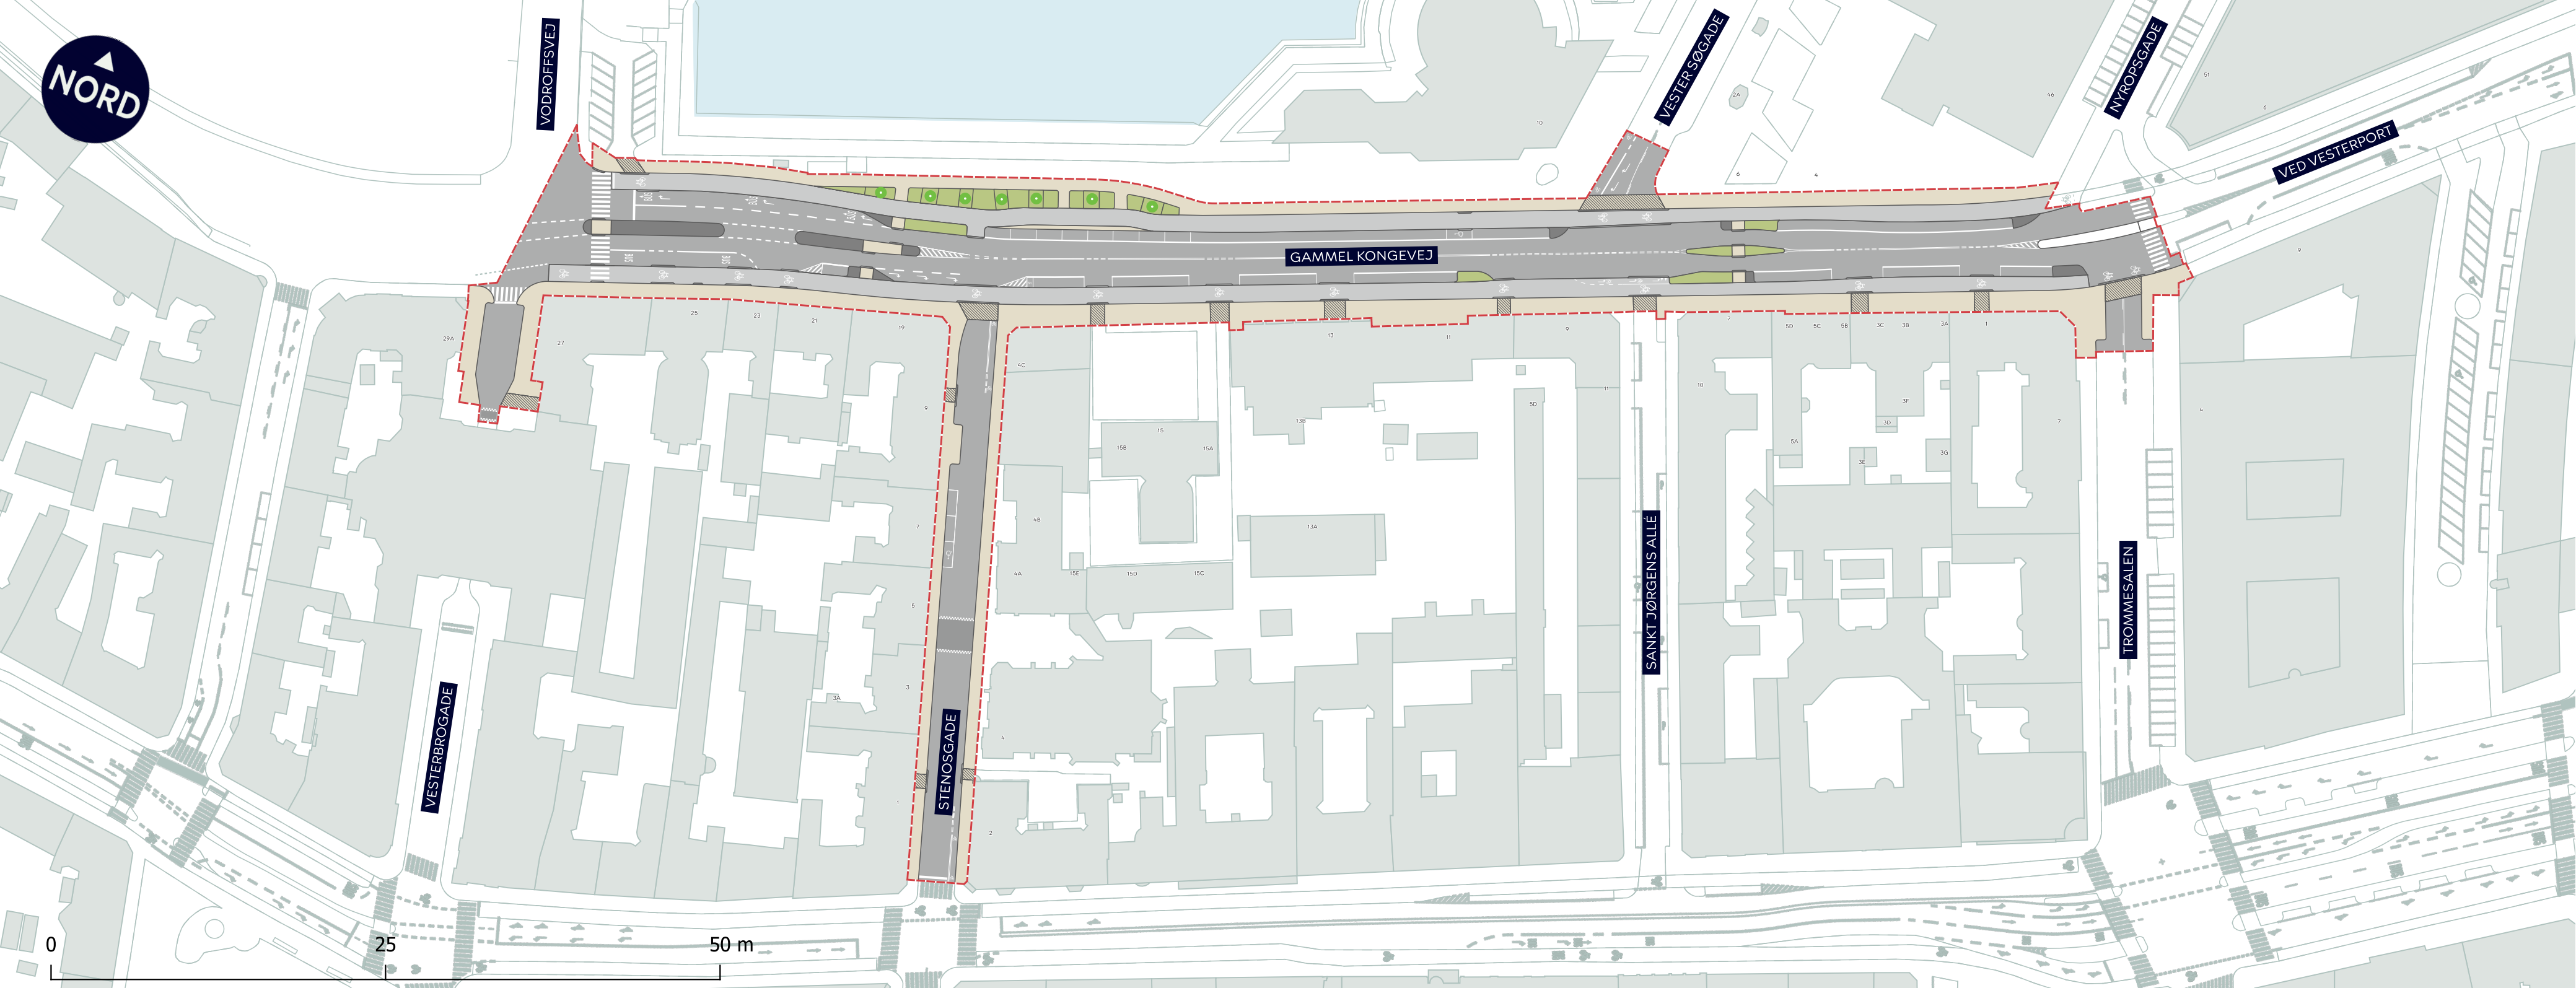


- Anlægsområde**
Markerer området vi genopretter indenfor.
- Kørebane**
Kørebanen får ny asfalt og ramper opdateres.
- Fortov**
Fortovene renoveres med nye fortovsfliser. Kantsten rettes op eller udskiftes.
- Plantebed**
Der etableres nye plantebede med urteblomster.

- Genoprettes ikke**
Her vurderes tilstanden at være så god, at den ikke behøver at blive genoprettet.
- Cykelsti**
Cykelstien bliver bredere og får ny asfalt.
- Overkørsel**
Ovekørsler renoveres med jævne brosten.
- Nyt træ (7 stk.)**

Gammel Kongevej & Stenosgade
Vesterbro
Vejgenopretning

VEJLEDENDE PROJEKTTEGNING (SAMLET)
Ændringer kan forekomme



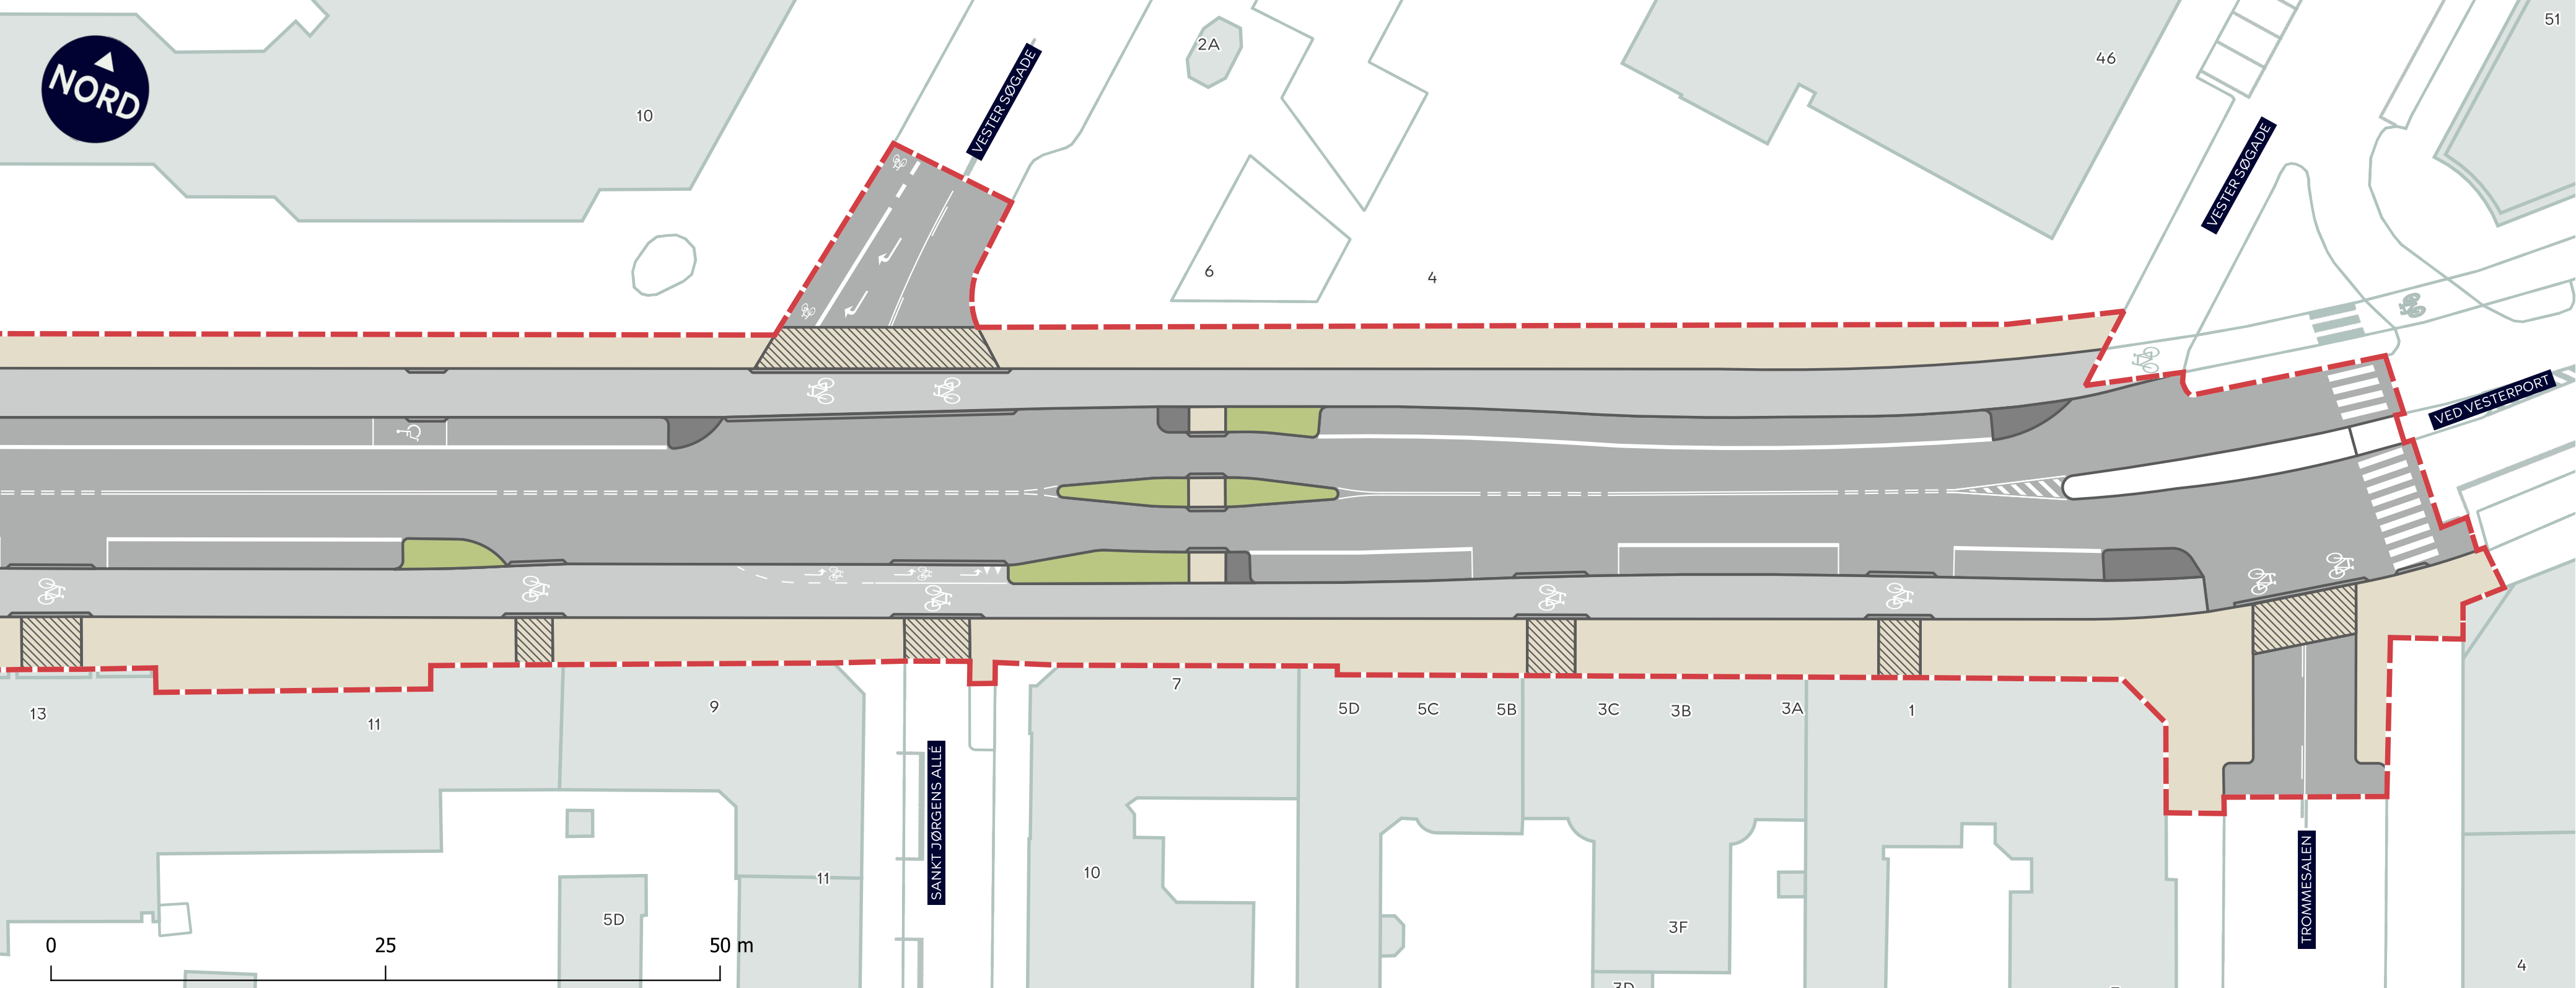

- Anlægsområde**
Markerer området vi genopretter indenfor.
- Kørebane**
Kørebanen får ny asfalt og ramper opdateres.
- Fortov**
Fortovene renoveres med nye fortovsfliser. Kantsten rettes op eller udskiftes.
- Plantebed**
Der etableres nye plantebede med urteblomster.

- Genoprettes ikke**
Her vurderes tilstanden at være så god, at den ikke behøver at blive genoprettet.
- Cykelsti**
Cykelstien bliver bredere og får ny asfalt.
- Overkørsel**
Ovekørsler renoveres med jævne brosten.
- Nyt træ (7 stk.)**

Gammel Kongevej & Stenosgade
Vesterbro
Vejgenopretning

VEJLEDENDE PROJEKTTEGNING (1)
Ændringer kan forekomme






- Anlægsområde**
Markerer området vi genopretter indenfor.
- Kørebane**
Kørebanen får ny asfalt og ramper opdateres.
- Fortov**
Fortovene renoveres med nye fortovsfliser. Kantsten rettes op eller udskiftes.
- Plantebed**
Der etableres nye plantebede med urteblomster.

- Genoprettes ikke**
Her vurderes tilstanden at være så god, at den ikke behøver at blive genoprettet.
- Cykelsti**
Cykelstien bliver bredere og får ny asfalt.
- Overkørsel**
Ovekørsler renoveres med jævne brosten.
- Nyt træ (7 stk.)**

Gammel Kongevej & Stenosgade
Vesterbro
Vejgenopretning

VEJLEDENDE PROJEKTTEGNING (2)
Ændringer kan forekomme



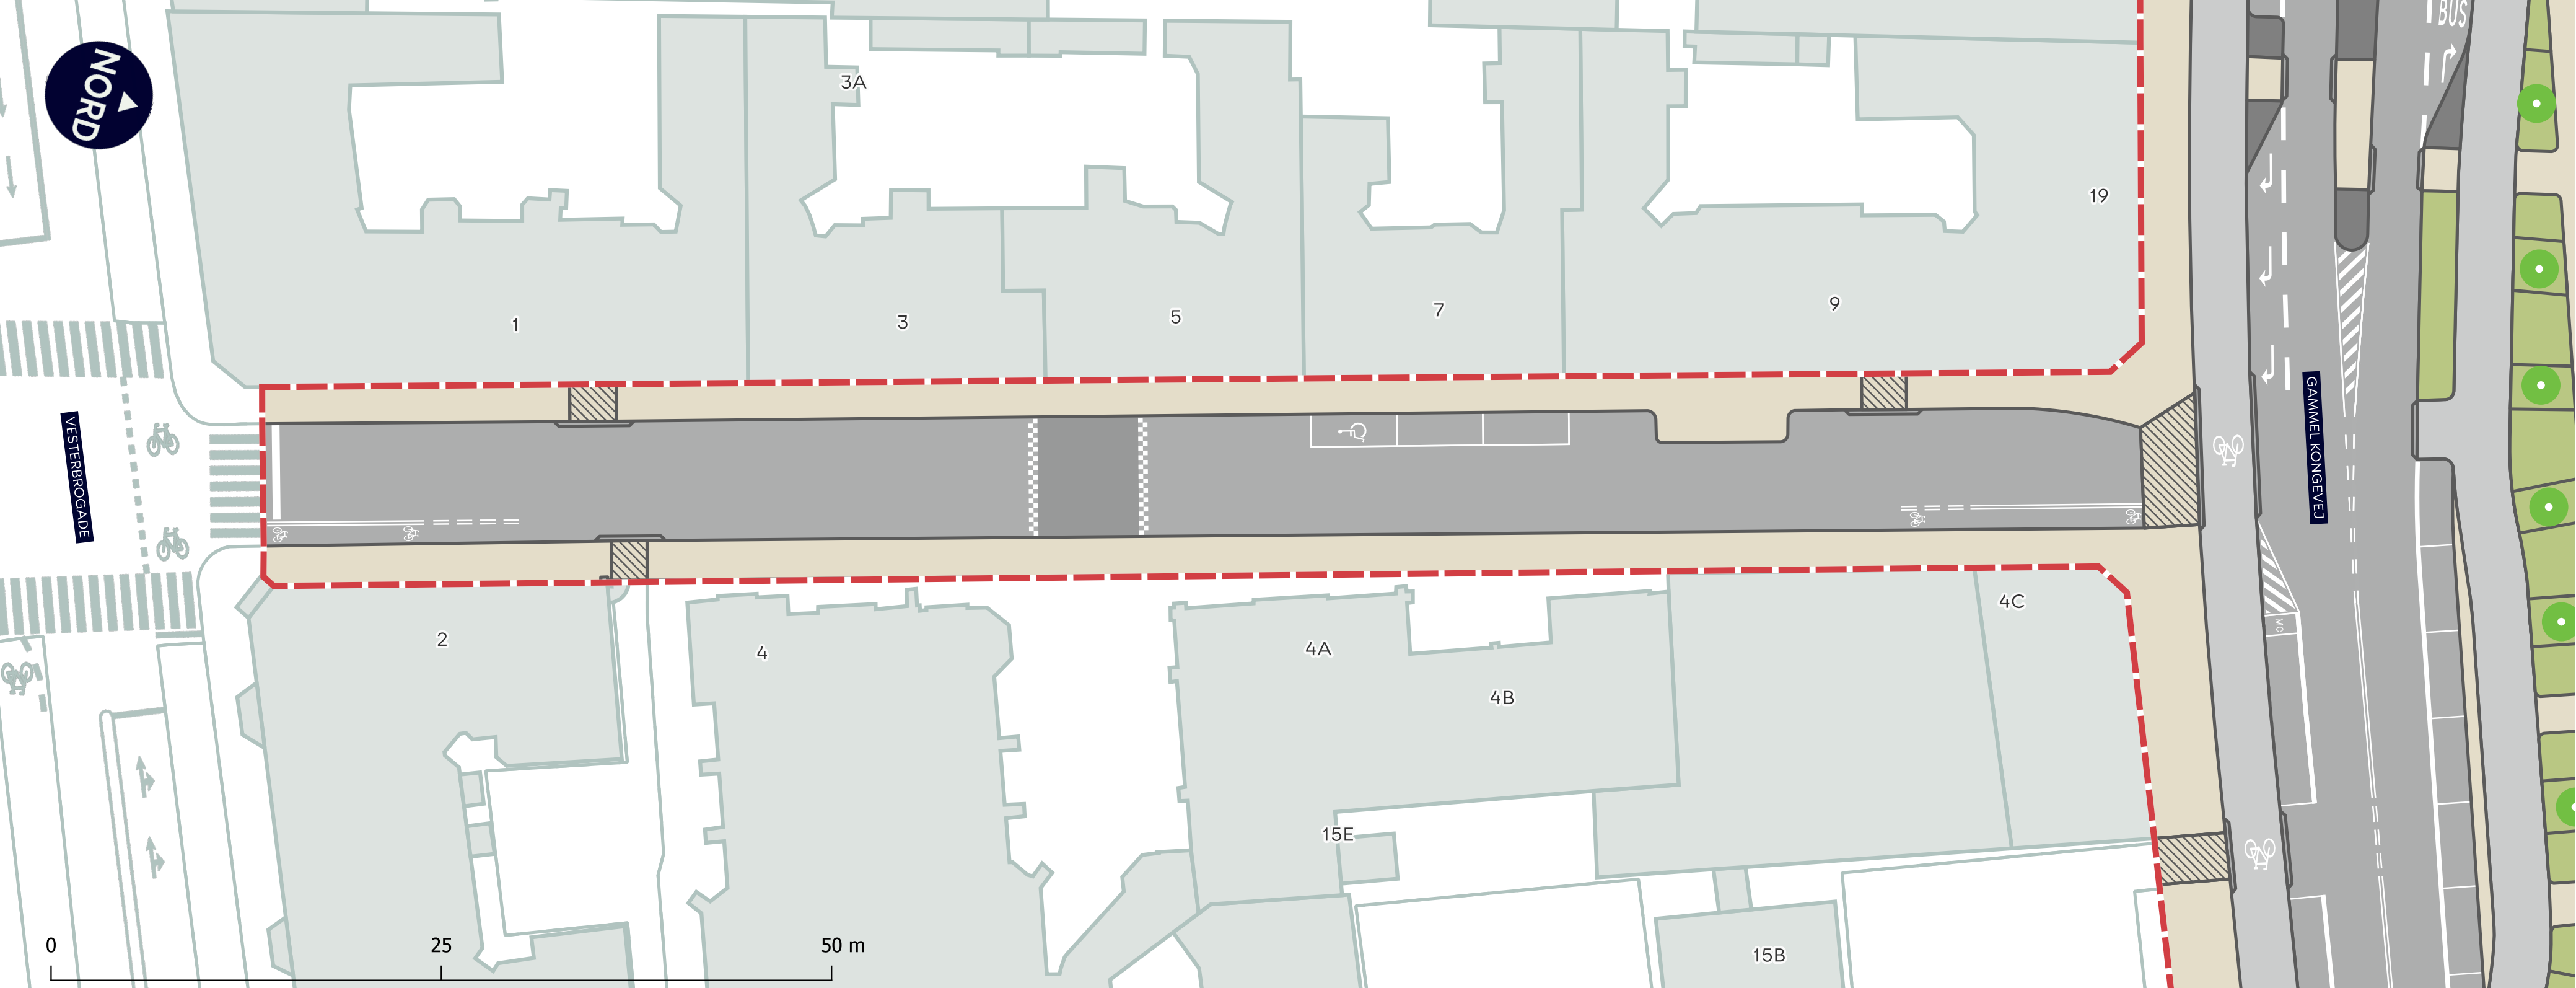

- Anlægsområde**
Markerer området vi genopretter indenfor.
- Kørebane**
Kørebanen får ny asfalt og ramper opdateres.
- Fortov**
Fortovene renoveres med nye fortovsfliser. Kantsten rettes op eller udskiftes.
- Plantebed**
Der etableres nye plantebede med urteblomster.

- Genoprettes ikke**
Her vurderes tilstanden at være så god, at den ikke behøver at blive genoprettet.
- Cykelsti**
Cykelstien bliver bredere og får ny asfalt.
- Overkørsel**
Ovekørsler renoveres med jævne brosten.
- Nyt træ (7 stk.)**

Gammel Kongevej & Stenosgade
Vesterbro
Vejgenopretning

VEJLEDENDE PROJEKTTEGNING (3)
Ændringer kan forekomme

