


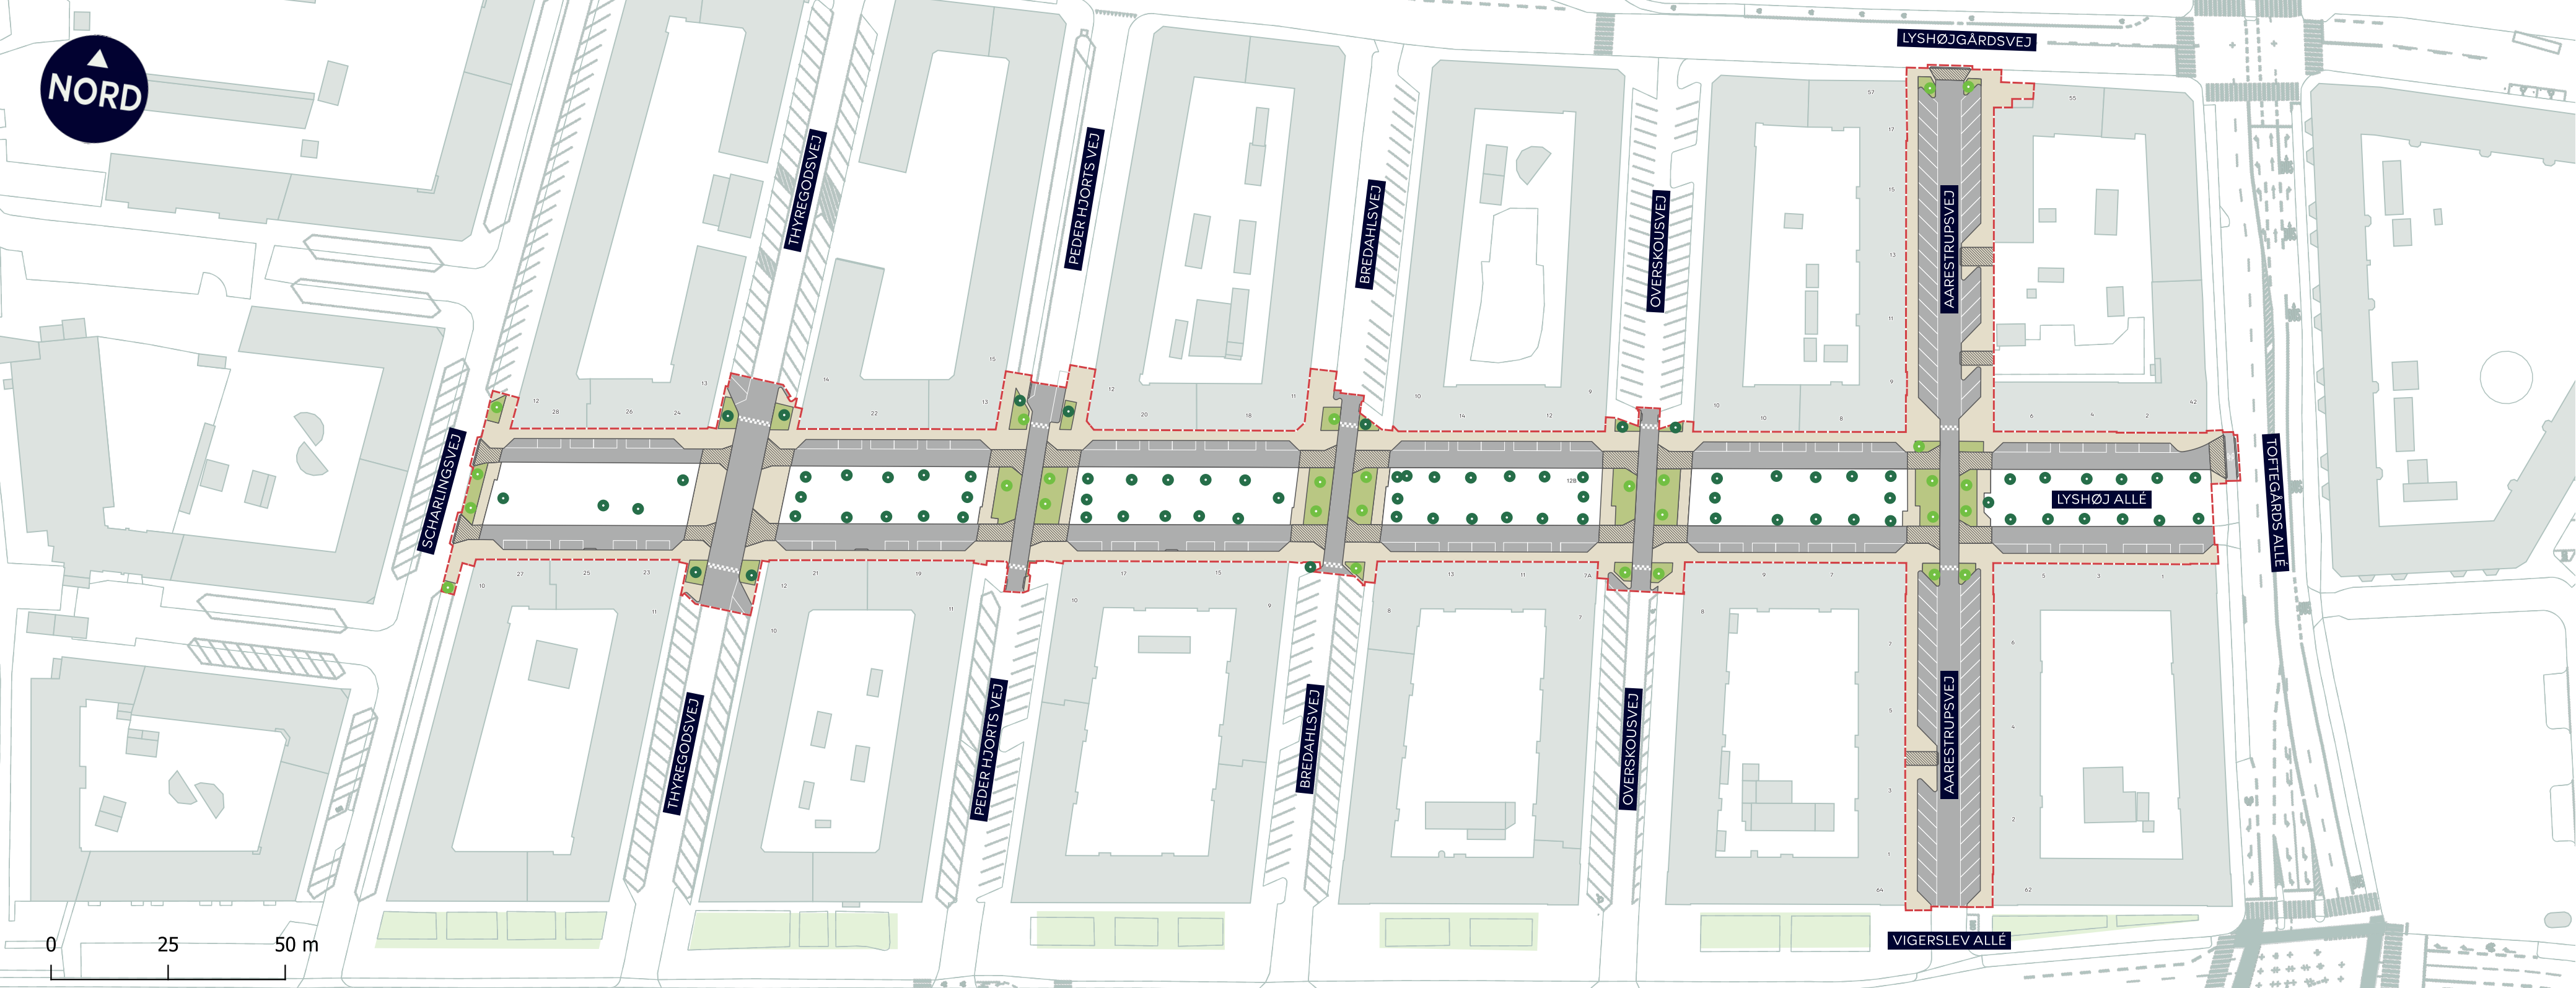

- Anlægsområde**
Markerer området vi genopretter indenfor.
- Kørebane**
Kørebane får ny asfalt og ramper opdateres.
- Fortov**
Fortovene renoveres med nye fortovsfliser. Kantsten rettes op eller udskiftes.
- Plantebede**
Der etableres nye plantebede med blomster.

- Genoprettes ikke**
Her vurderes tilstanden at være så god, at den ikke behøver at blive genoprettet.
- Cykelsti**
Cykelstien ud til Toftegårds Allé får ny asfalt.
- Overkørsel**
Overkørsler renoveres med jævne brosten.
- Nyt træ (28 stk.)**

LYSHØJ ALLÉ & AARESTRUPSVEJ


Valby

Vejgenopretning

VEJLEDENDE PROJEKTTEGNING (SAMLET)

Ændringer kan forekomme



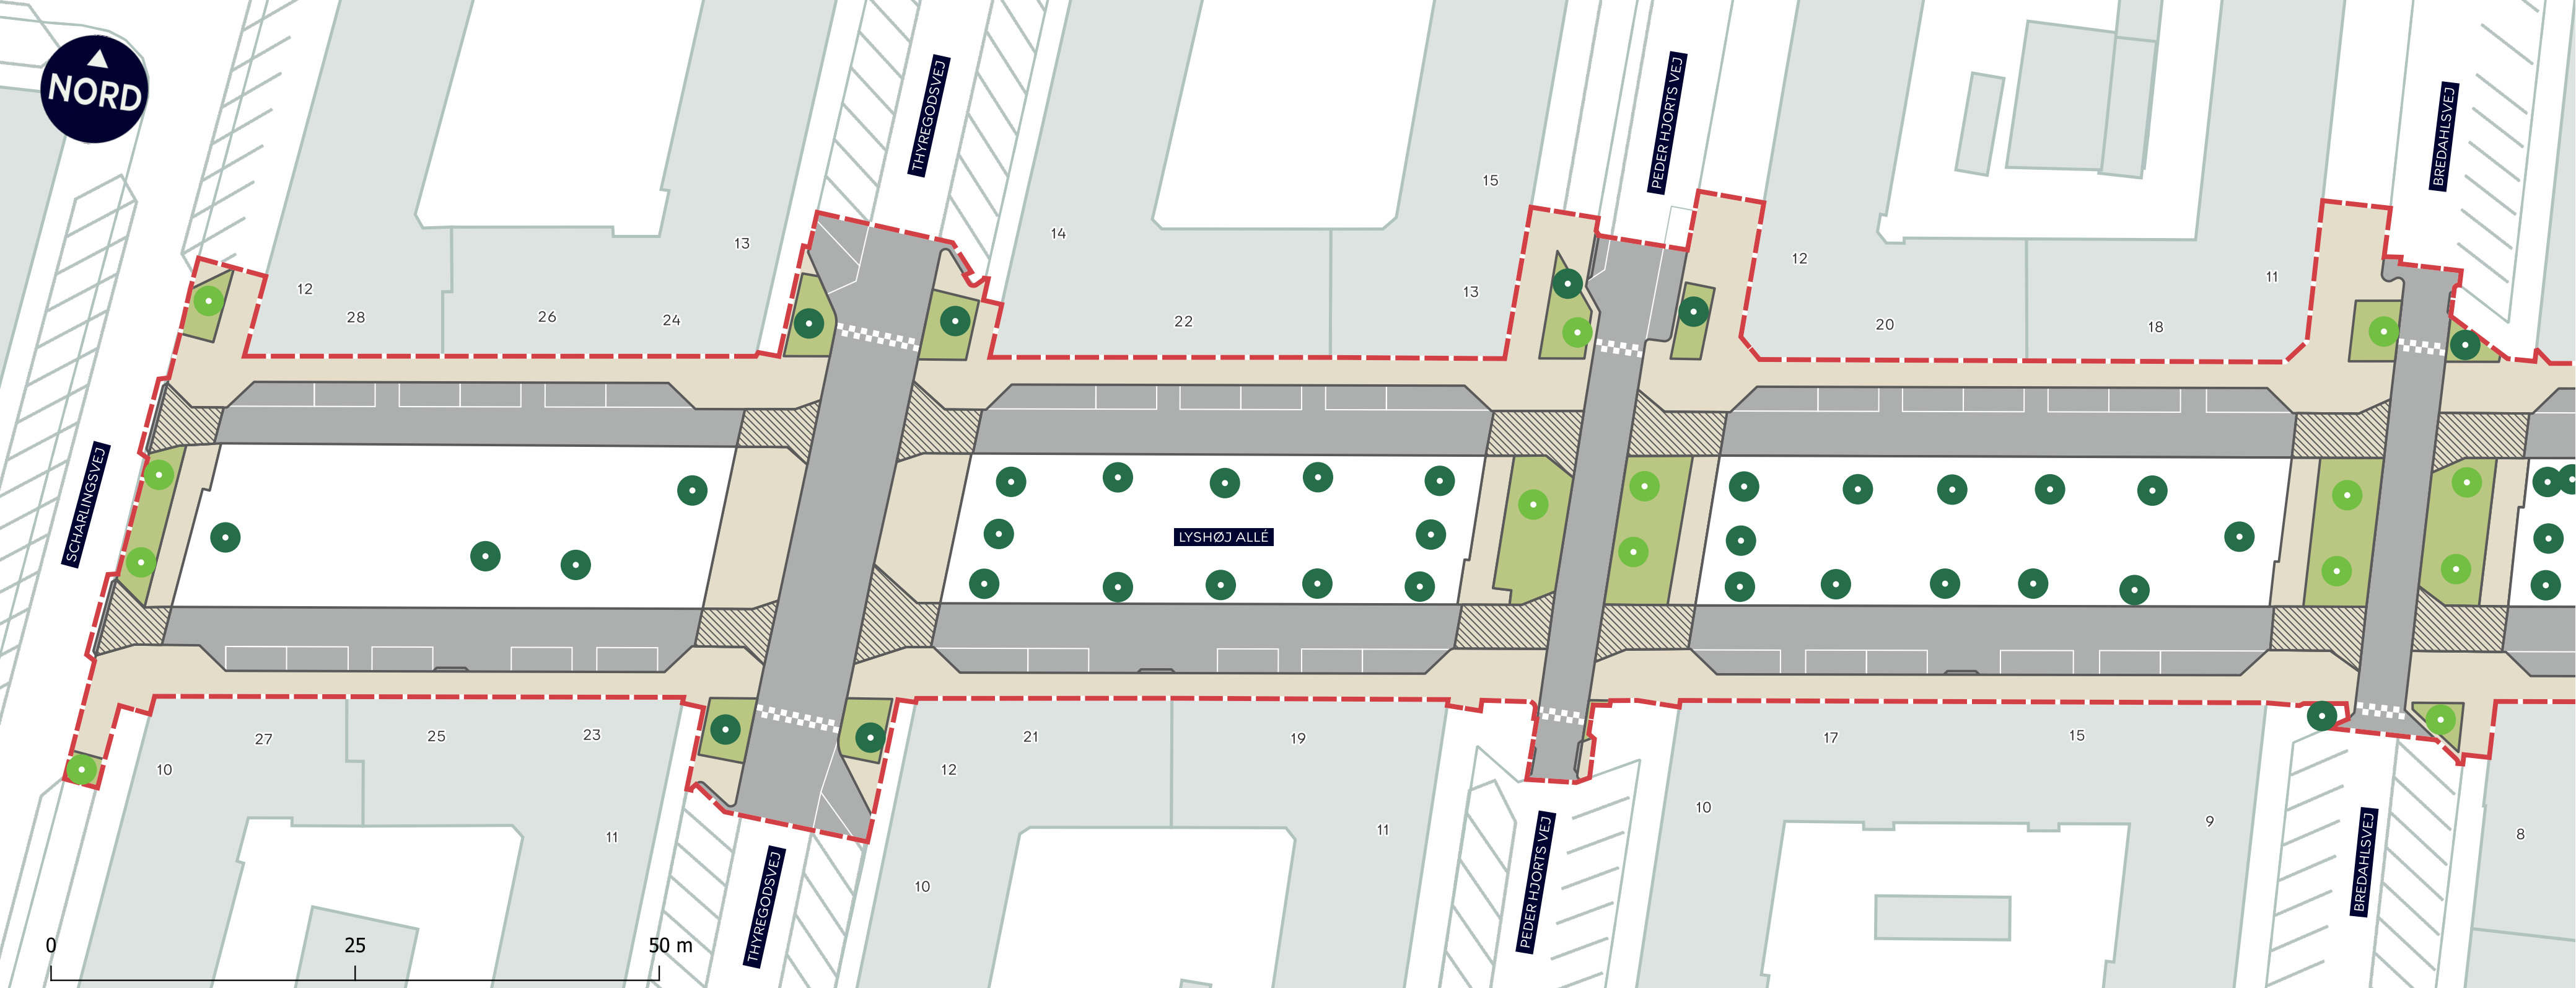



- Anlægsområde**
Markerer området vi genopretter indenfor.
- Kørebane**
Kørebanen får ny asfalt og ramper opdateres.
- Fortov**
Fortovene renoveres med nye fortovsfliser. Kantsten rettes op eller udskiftes.
- Plantebede**
Der etableres nye plantebede med blomster.

- Genoprettes ikke**
Her vurderes tilstanden at være så god, at den ikke behøver at blive genoprettet.
- Cykelsti**
Cykelstien ud til Toftegårds Allé får ny asfalt.
- Overkørsel**
Overkørsler renoveres med jævne brosten.
- Nyt træ (28 stk.)**

LYSHØJ ALLÉ & AARESTRUPSVEJ
Valby
Vejgenopretning

VEJLEDENDE PROJEKTTEGNING (1)
Ændringer kan forekomme

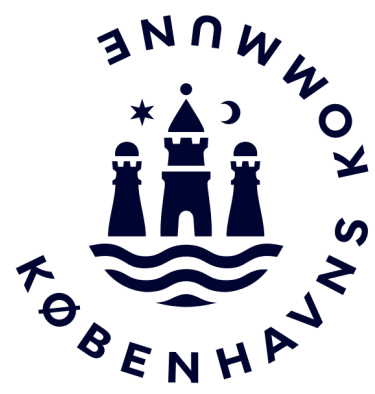

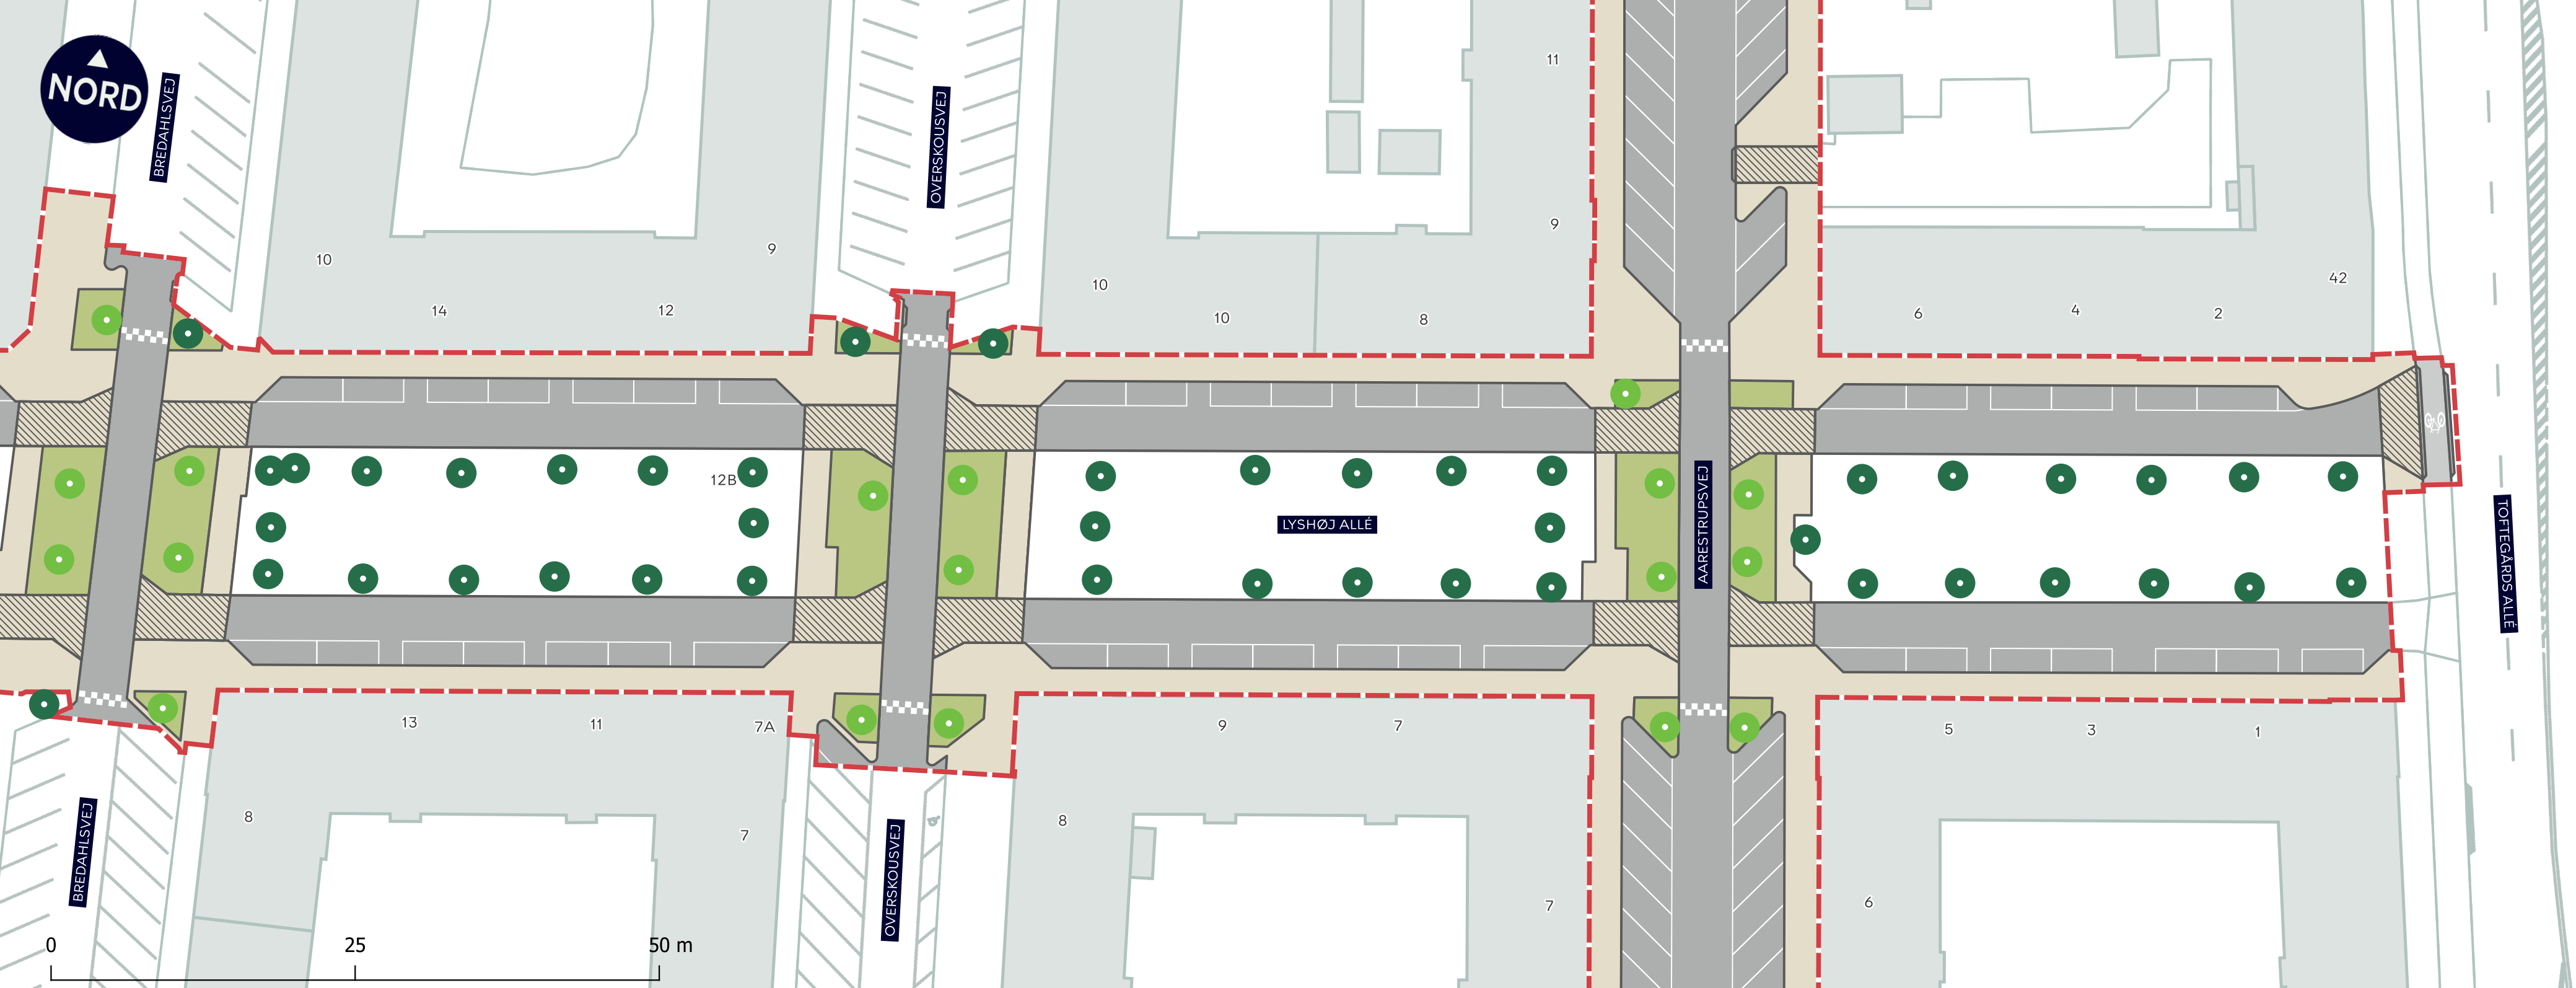


- Anlægsområde**
Markerer området vi genopretter indenfor.
- Kørebane**
Kørebane får ny asfalt og ramper opdateres.
- Fortov**
Fortovene renoveres med nye fortovsfliser. Kantsten rettes op eller udskiftes.
- Plantebete**
Der etableres nye plantebete med blomster.

- Genoprettes ikke**
Her vurderes tilstanden at være så god, at den ikke behøver at blive genoprettet.
- Cykelsti**
Cykelstien ud til Toftegårds Allé får ny asfalt.
- Overkørsel**
Overkørsler renoveres med jævne brosten.
- Nyt træ (28 stk.)**

LYSHØJ ALLÉ & AARESTRUPSVEJ
Valby
Vejgenopretning

VEJLEDENDE PROJEKTTEGNING (2)
Ændringer kan forekomme



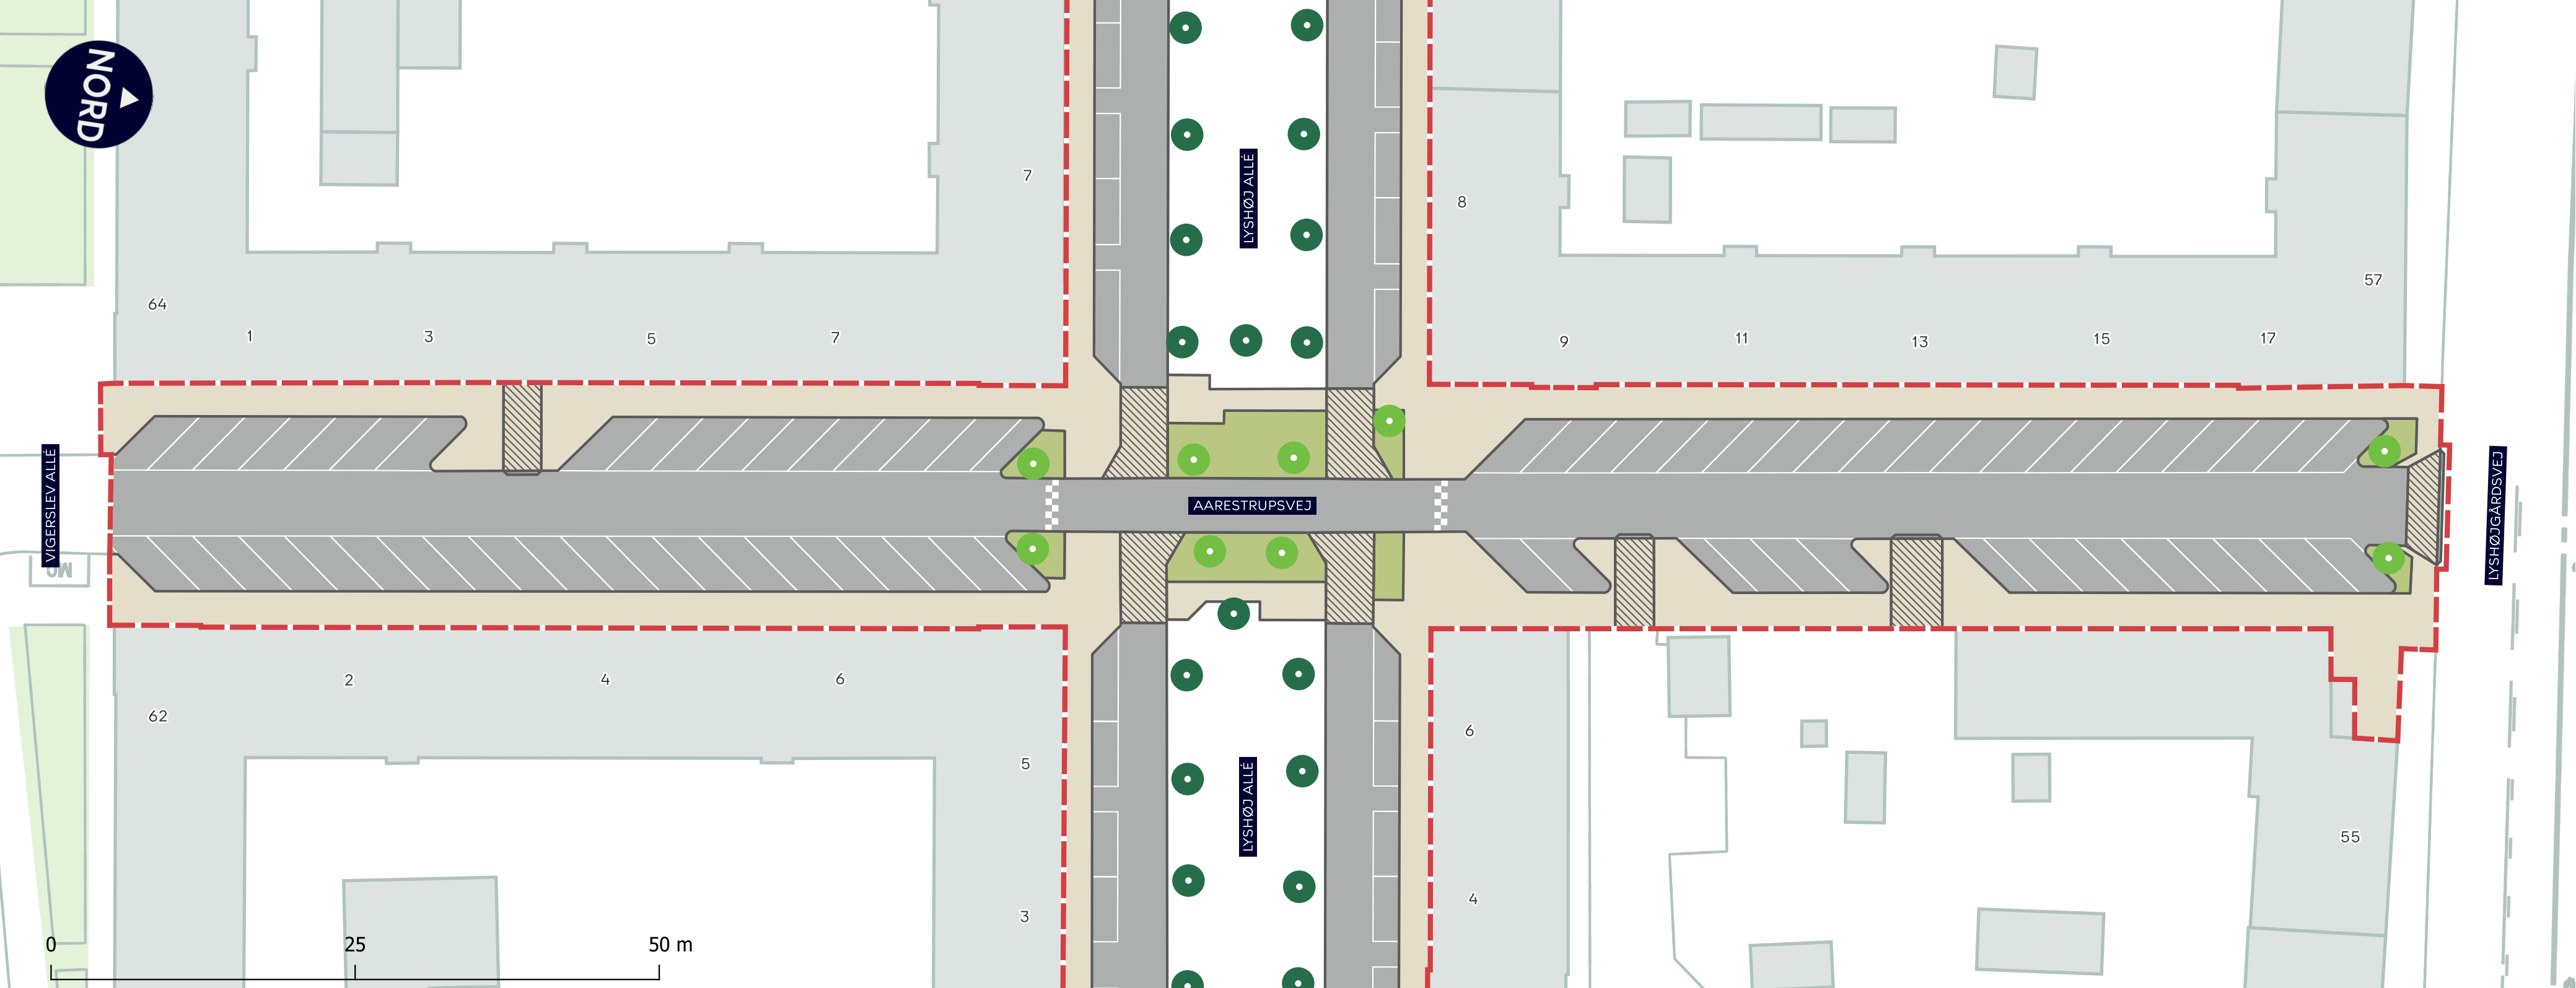

- Anlægsområde**
Markerer området vi genopretter indenfor.
- Kørebane**
Kørebane får ny asfalt og ramper opdateres.
- Fortov**
Fortovene renoveres med nye fortovsfliser. Kantsten rettes op eller udskiftes.
- Plantebete**
Der etableres nye plantebete med blomster.

- Genoprettes ikke**
Her vurderes tilstanden at være så god, at den ikke behøver at blive genoprettet.
- Cykelsti**
Cykelstien ud til Toftegårds Allé får ny asfalt.
- Overkørsel**
Overkørsler renoveres med jævne brosten.
- Nyt træ (28 stk.)**

LYSHØJ ALLÉ & AARESTRUPSVEJ
Valby
Vejgenopretning

VEJLEDENDE PROJEKTTEGNING (3)
Ændringer kan forekomme

