


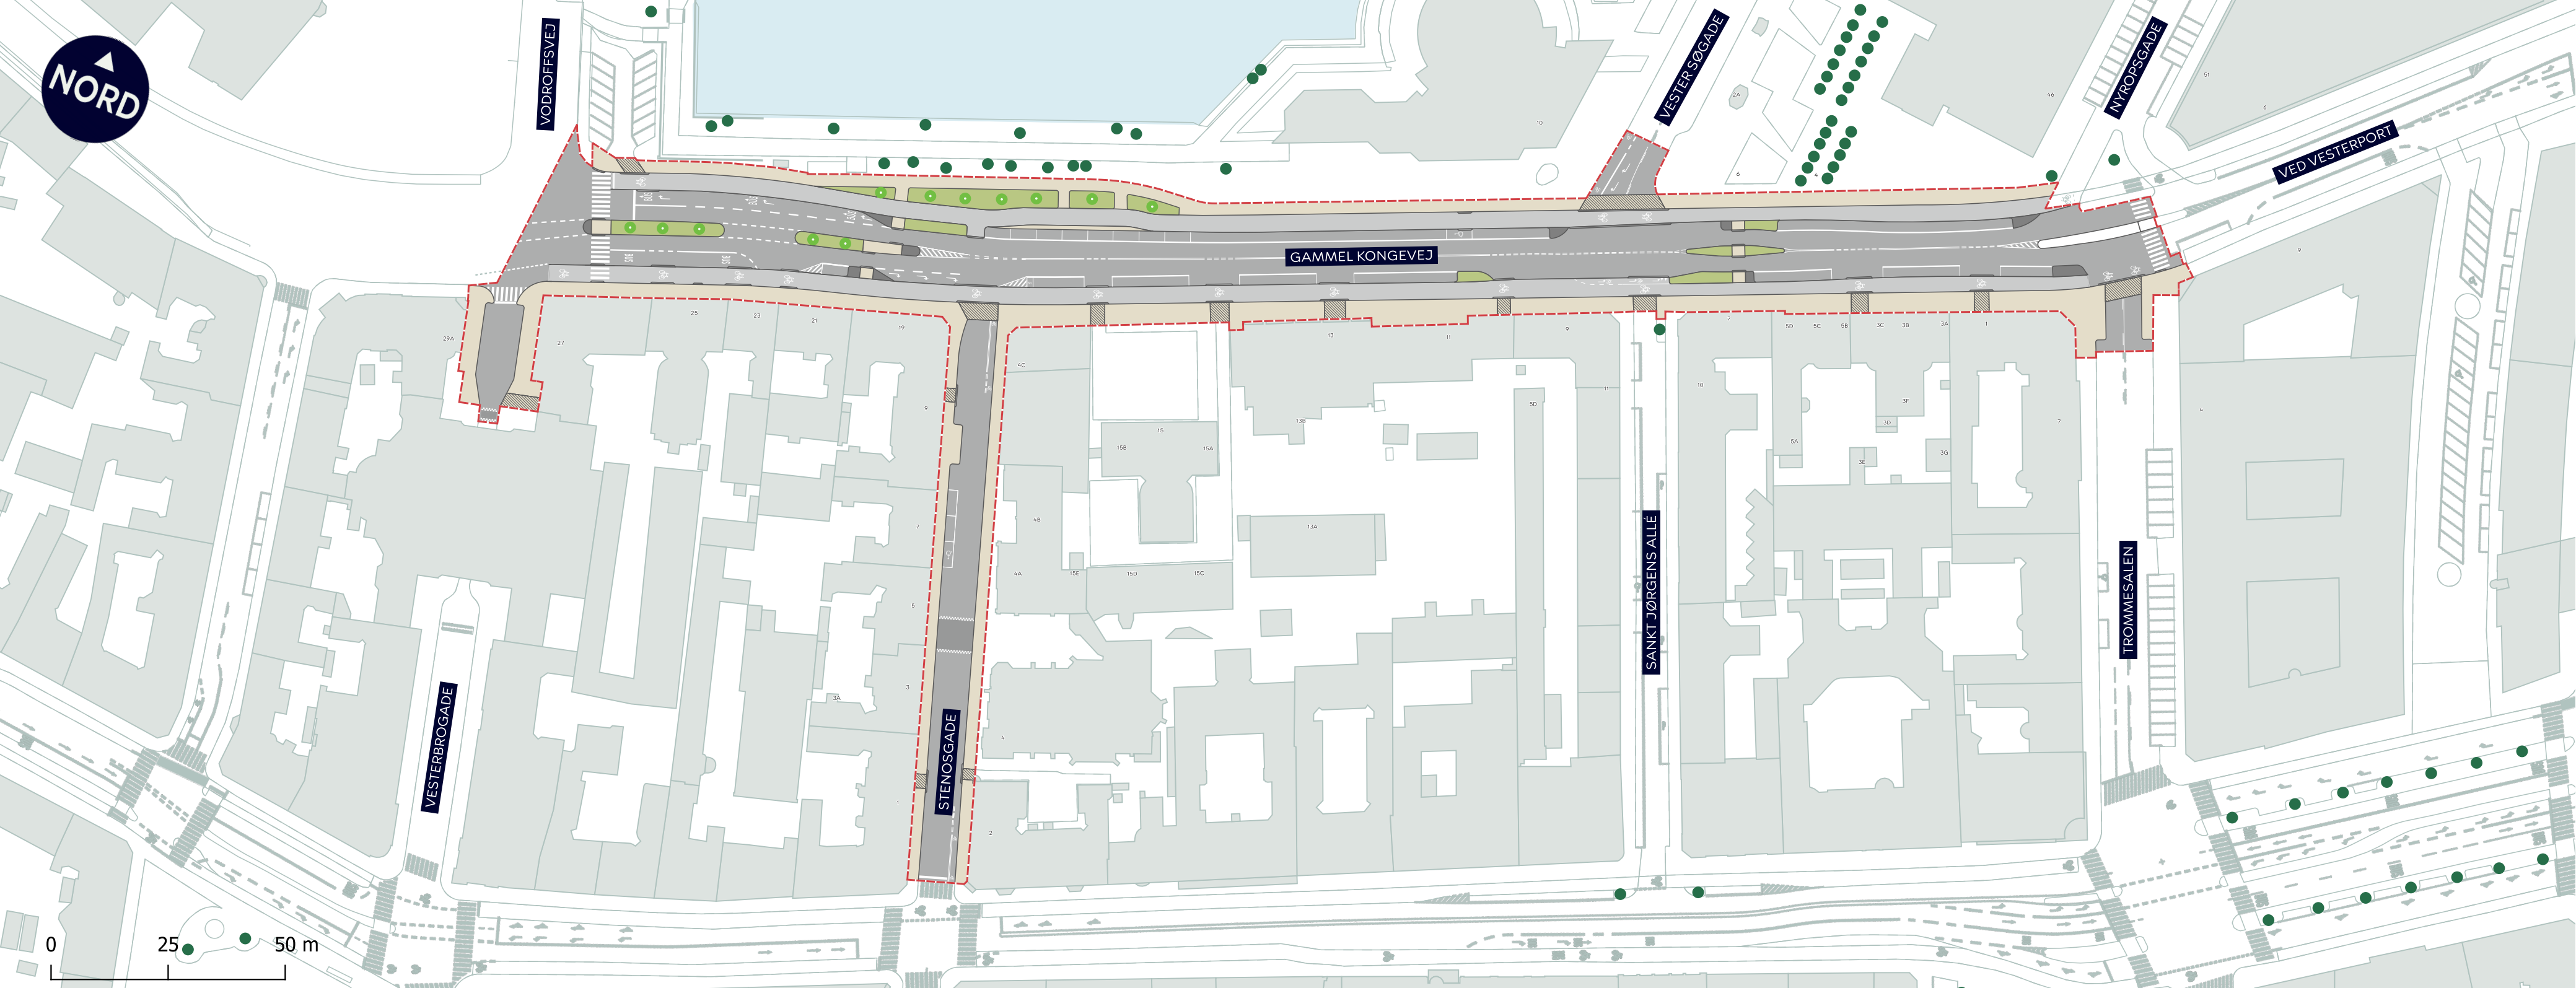


- Anlægsområde**  
Markerer området vi genopretter indenfor.
- Kørebane**  
Kørebanen får ny asfalt og ramper opdateres.
- Fortov**  
Fortovene renoveres med nye fortovsfliser. Kantsten rettes op eller udskiftes.
- Plantebed**  
Der etableres nye plantebede med urteblomster.

- Genoprettes ikke**  
Her vurderes tilstanden at være så god, at den ikke behøver at blive genoprettet.
- Cykelsti**  
Cykelstien bliver bredere og får ny asfalt.
- Overkørsel**  
Ovekørsler renoveres med jævne brosten.
- Nyt træ (12 stk.)**

**Gammel Kongevej & Stenosgade**  
Vesterbro  
Vejgenopretning

**VEJLEDENDE PROJEKTTEGNING (SAMLET)**  
Ændringer kan forekomme



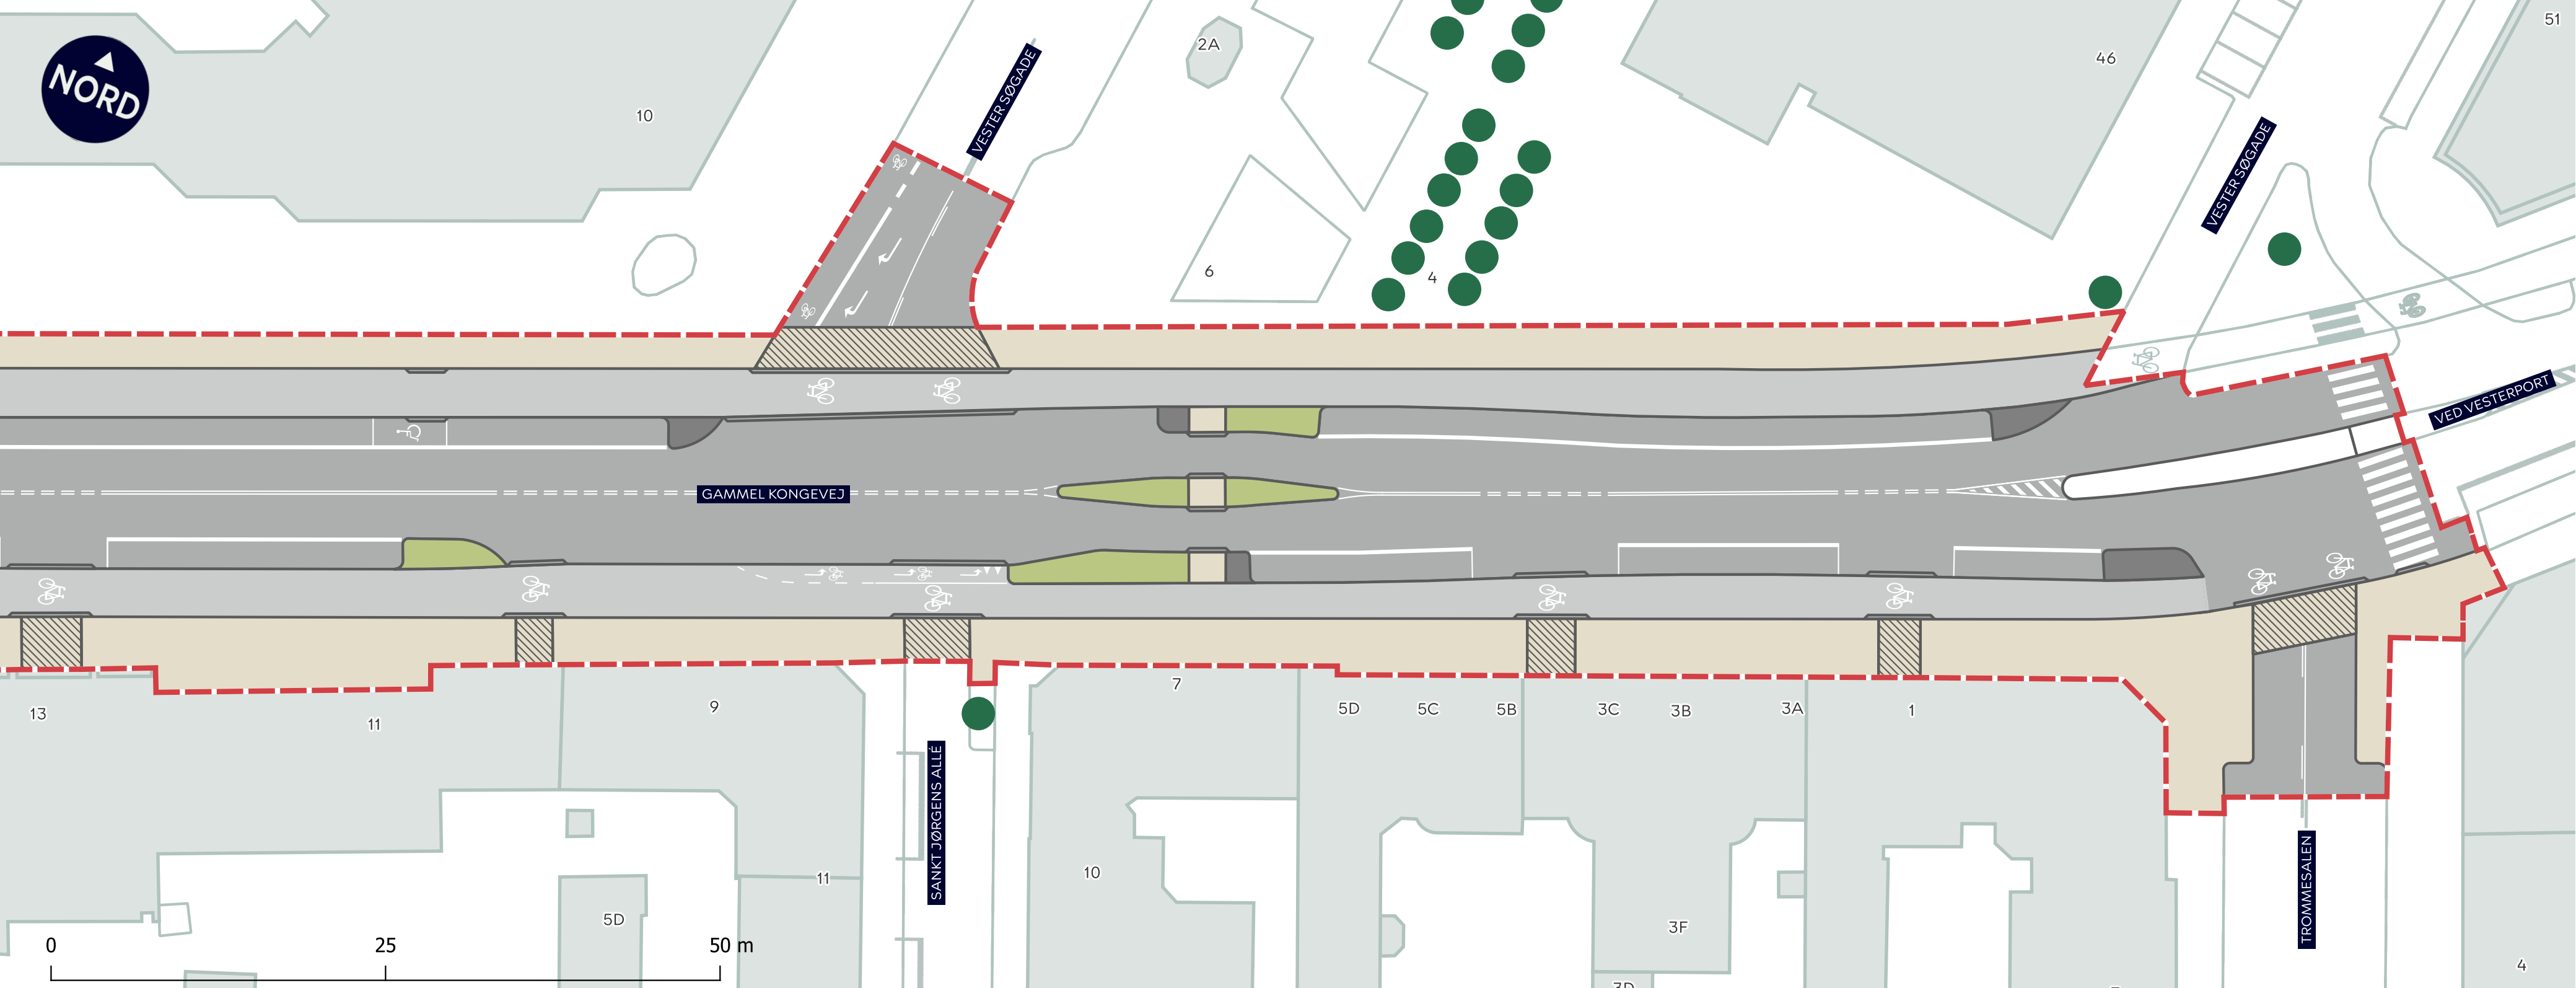

- Anlægsområde**  
Markerer området vi genopretter indenfor.
- Kørebane**  
Kørebanen får ny asfalt og ramper opdateres.
- Fortov**  
Fortovene renoveres med nye fortovsfliser. Kantsten rettes op eller udskiftes.
- Plantebed**  
Der etableres nye plantebede med urteblomster.

- Genoprettes ikke**  
Her vurderes tilstanden at være så god, at den ikke behøver at blive genoprettet.
- Cykelsti**  
Cykelstien bliver bredere og får ny asfalt.
- Overkørsel**  
Ovekørsler renoveres med jævne brosten.
- Nyt træ (12 stk.)**

**Gammel Kongevej & Stenosgade**  
Vesterbro  
Vejgenopretning

**VEJLEDENDE PROJEKTTEGNING (1)**  
Ændringer kan forekomme





- Anlægsområde**  
Markerer området vi genopretter indenfor.
- Kørebane**  
Kørebanen får ny asfalt og ramper opdateres.
- Fortov**  
Fortovene renoveres med nye fortovsfliser. Kantsten rettes op eller udskiftes.
- Plantebed**  
Der etableres nye plantebede med urteblomster.


- Genoprettes ikke**  
Her vurderes tilstanden at være så god, at den ikke behøver at blive genoprettet.
- Cykelsti**  
Cykelstien bliver bredere og får ny asfalt.
- Overkørsel**  
Ovekørsler renoveres med jævne brosten.
- Nyt træ (12 stk.)**

## Gammel Kongevej & Stenosgade

Vesterbro  
Vejgenopretning

**VEJLEDENDE PROJEKTTEGNING (2)**  
Ændringer kan forekomme



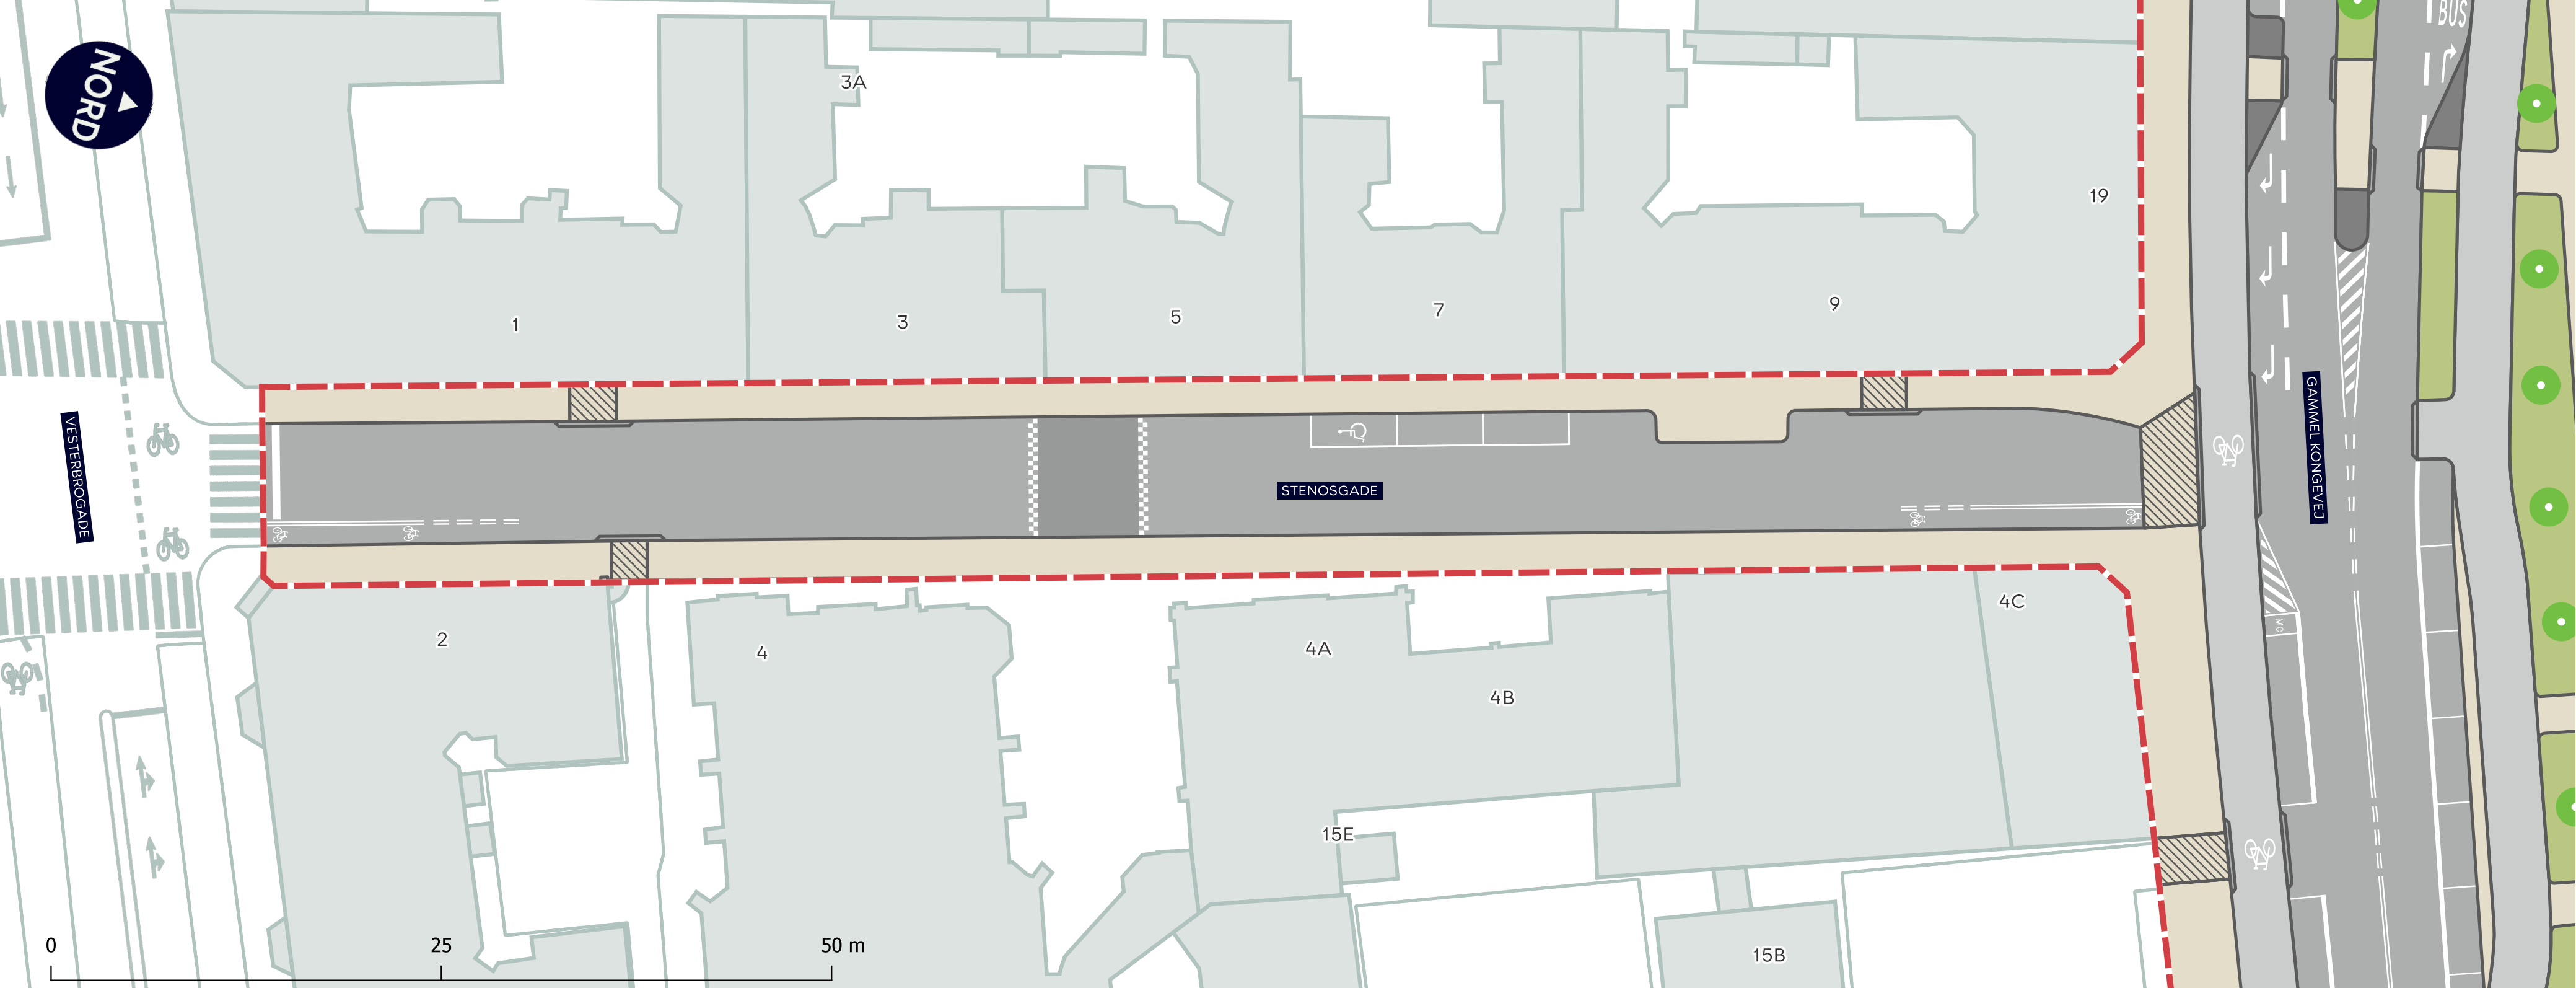

- Anlægsområde**  
Markerer området vi genopretter indenfor.
- Kørebane**  
Kørebanen får ny asfalt og ramper opdateres.
- Fortov**  
Fortovene renoveres med nye fortovsfliser. Kantsten rettes op eller udskiftes.
- Plantebed**  
Der etableres nye plantebede med urteblomster.

- Genoprettes ikke**  
Her vurderes tilstanden at være så god, at den ikke behøver at blive genoprettet.
- Cykelsti**  
Cykelstien bliver bredere og får ny asfalt.
- Overkørsel**  
Ovekørsler renoveres med jævne brosten.
- Nyt træ (12 stk.)**

**Gammel Kongevej & Stenosgade**  
Vesterbro  
Vejgenopretning

**VEJLEDENDE PROJEKTTEGNING (3)**  
Ændringer kan forekomme

