


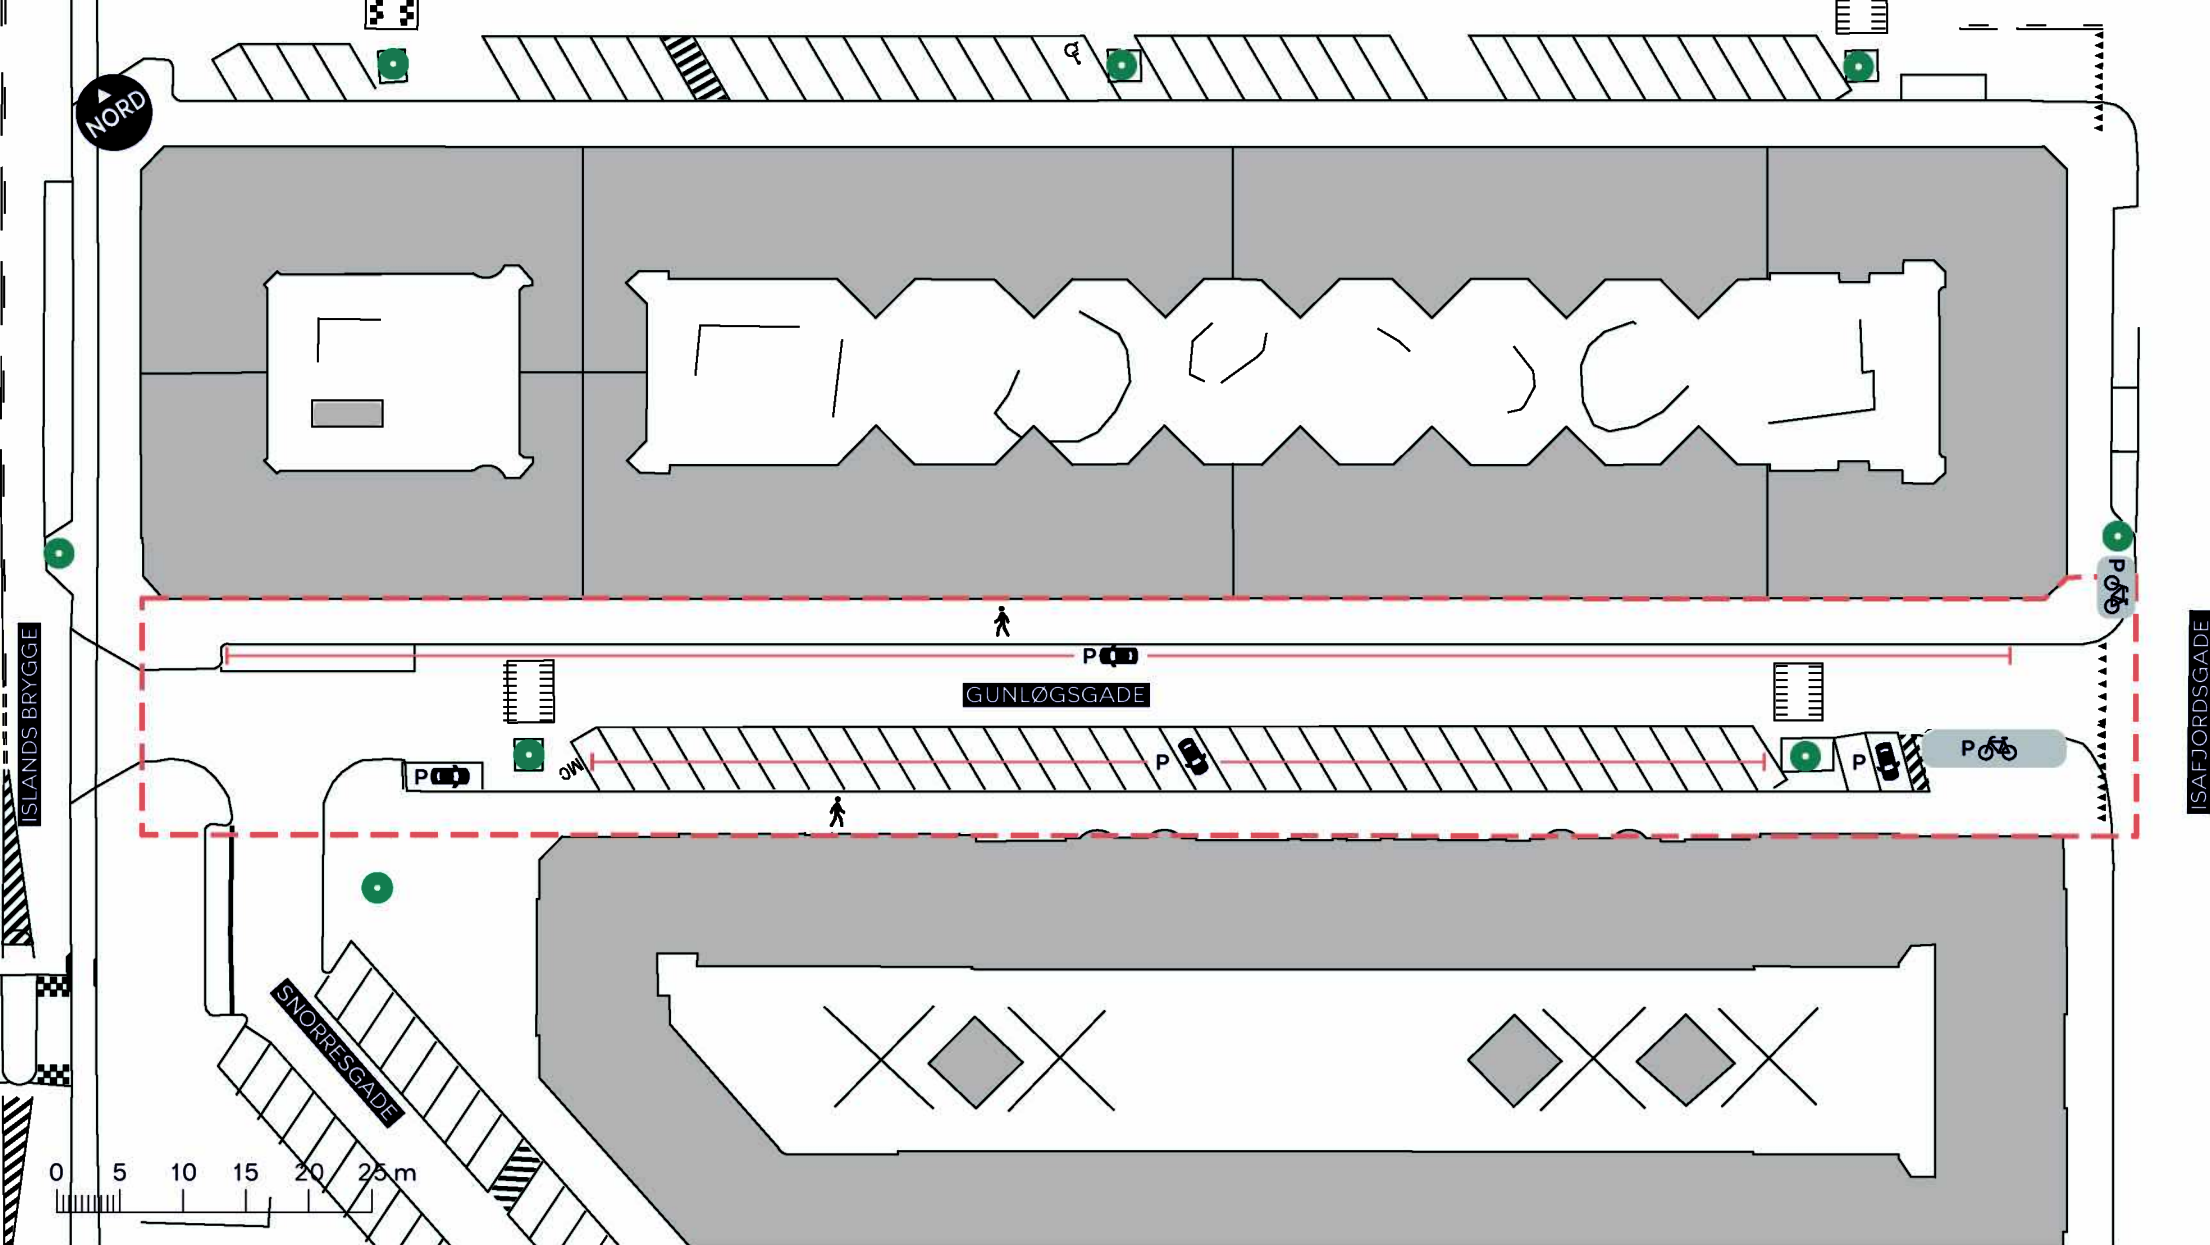

--- Anlægsområde

🚶 Fortov

● Træ

BYRUMSFORBEDRENDE TILTAG GUNLØGSGADE (ISLANDS BRYGGE-ISAFJORDSGADE)

Amager Vest

Eksisterende forhold

BILAG 11A



