




- Anlægsområde
- Kommunegrænse
-  Busstoppested

ROSKILDERUTEN
Vesterbro, Frederiksberg og Valby
Eksisterende forhold
BILAG 3 SAMLET

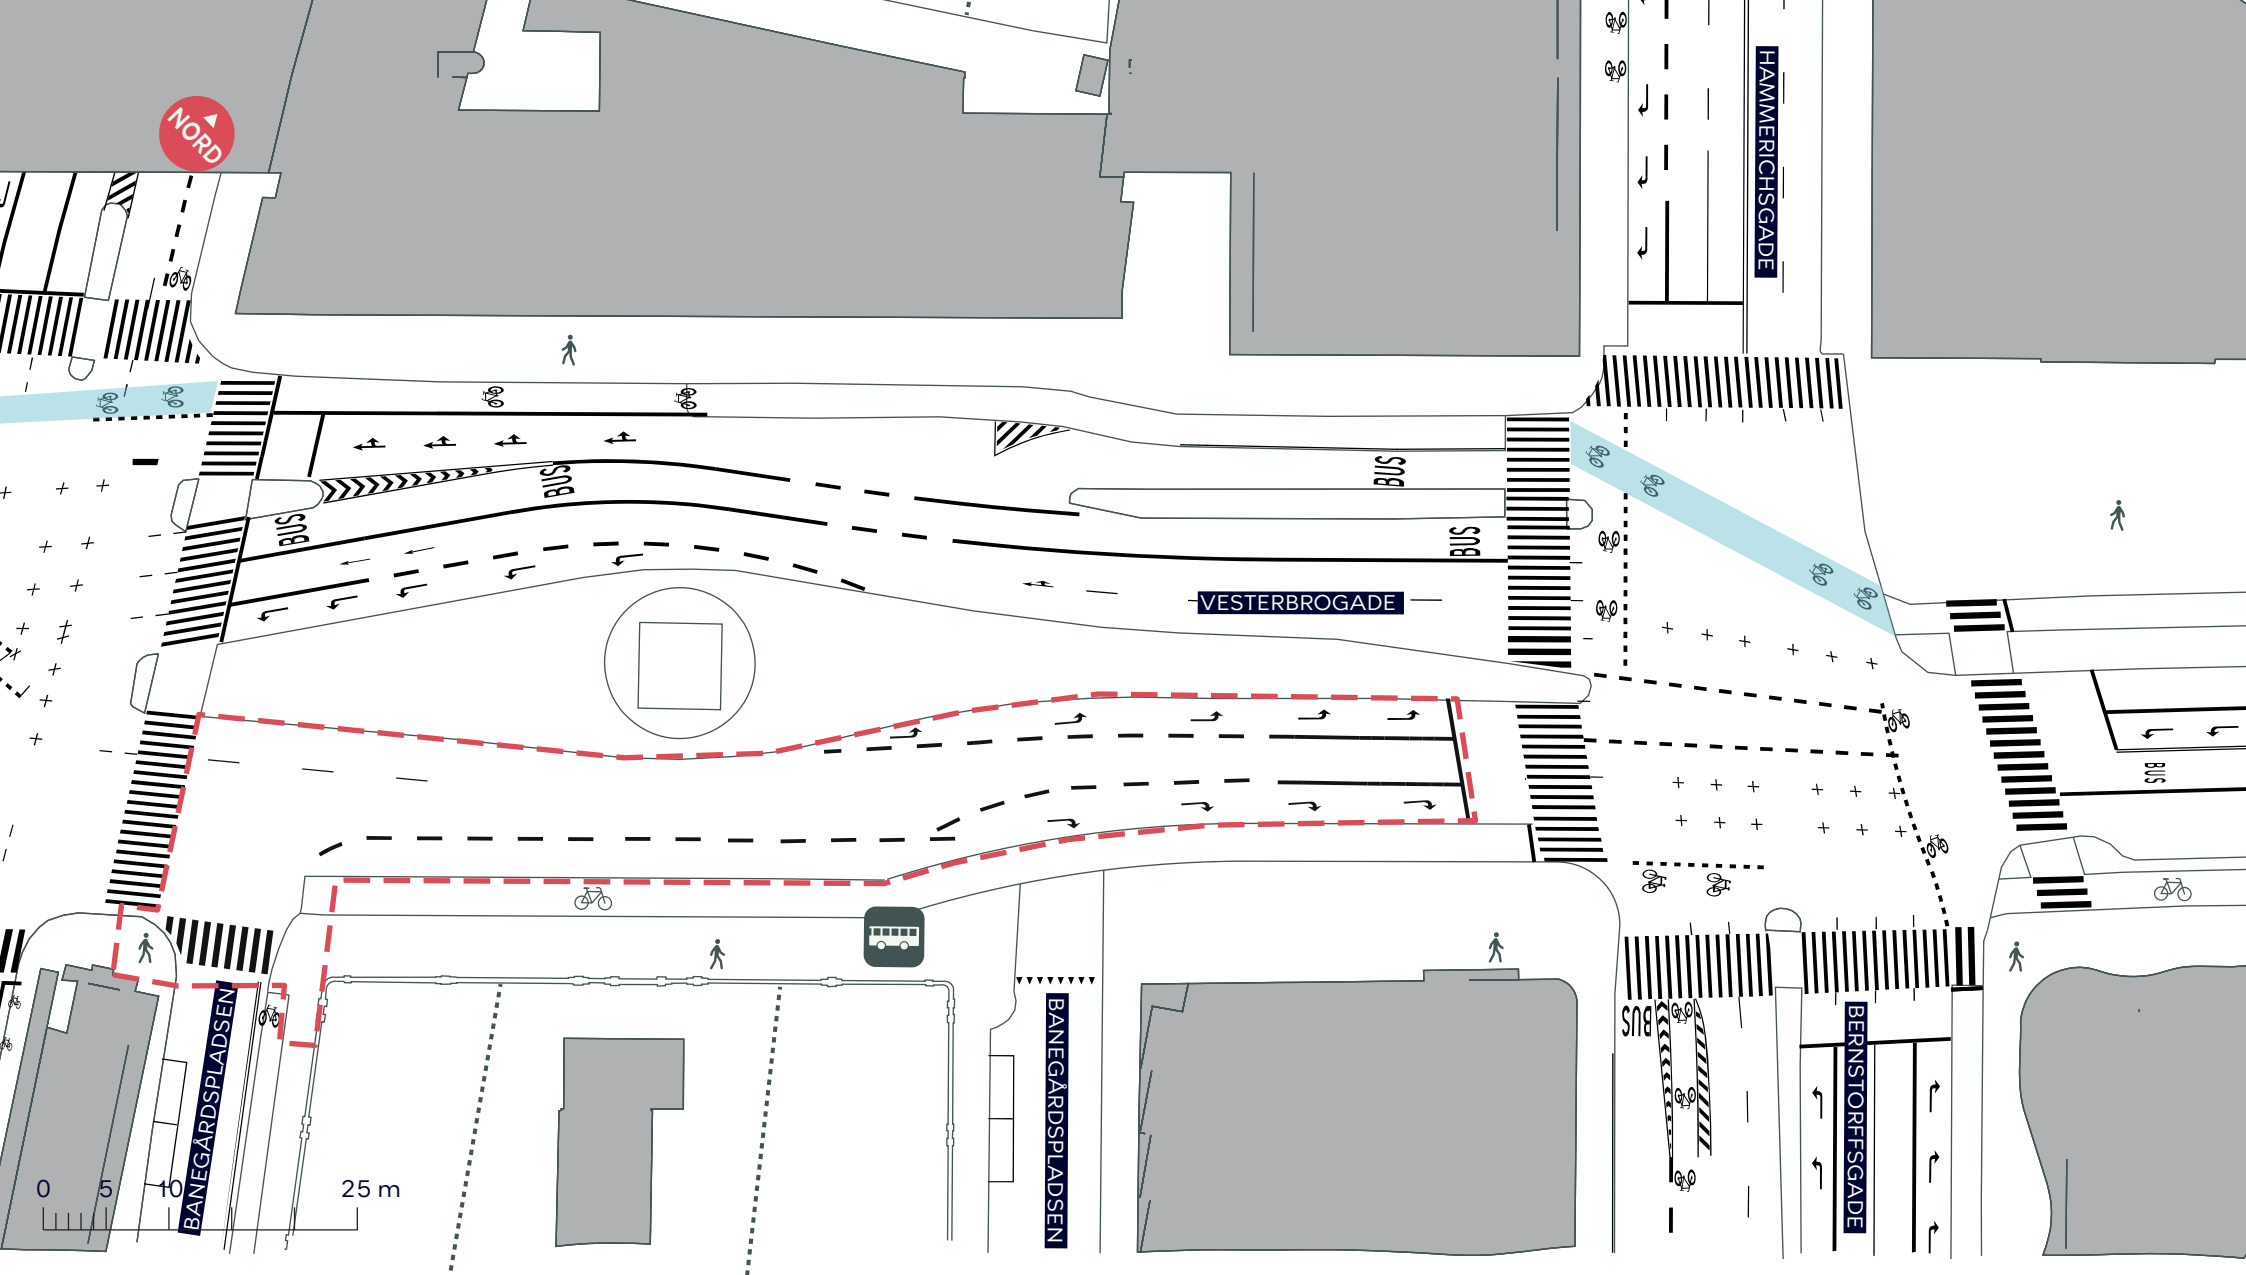



--- Anlægsområde




Busstoppested

ROSKILDERUTEN
Vesterbro

Eksisterende forhold

BILAG 3A



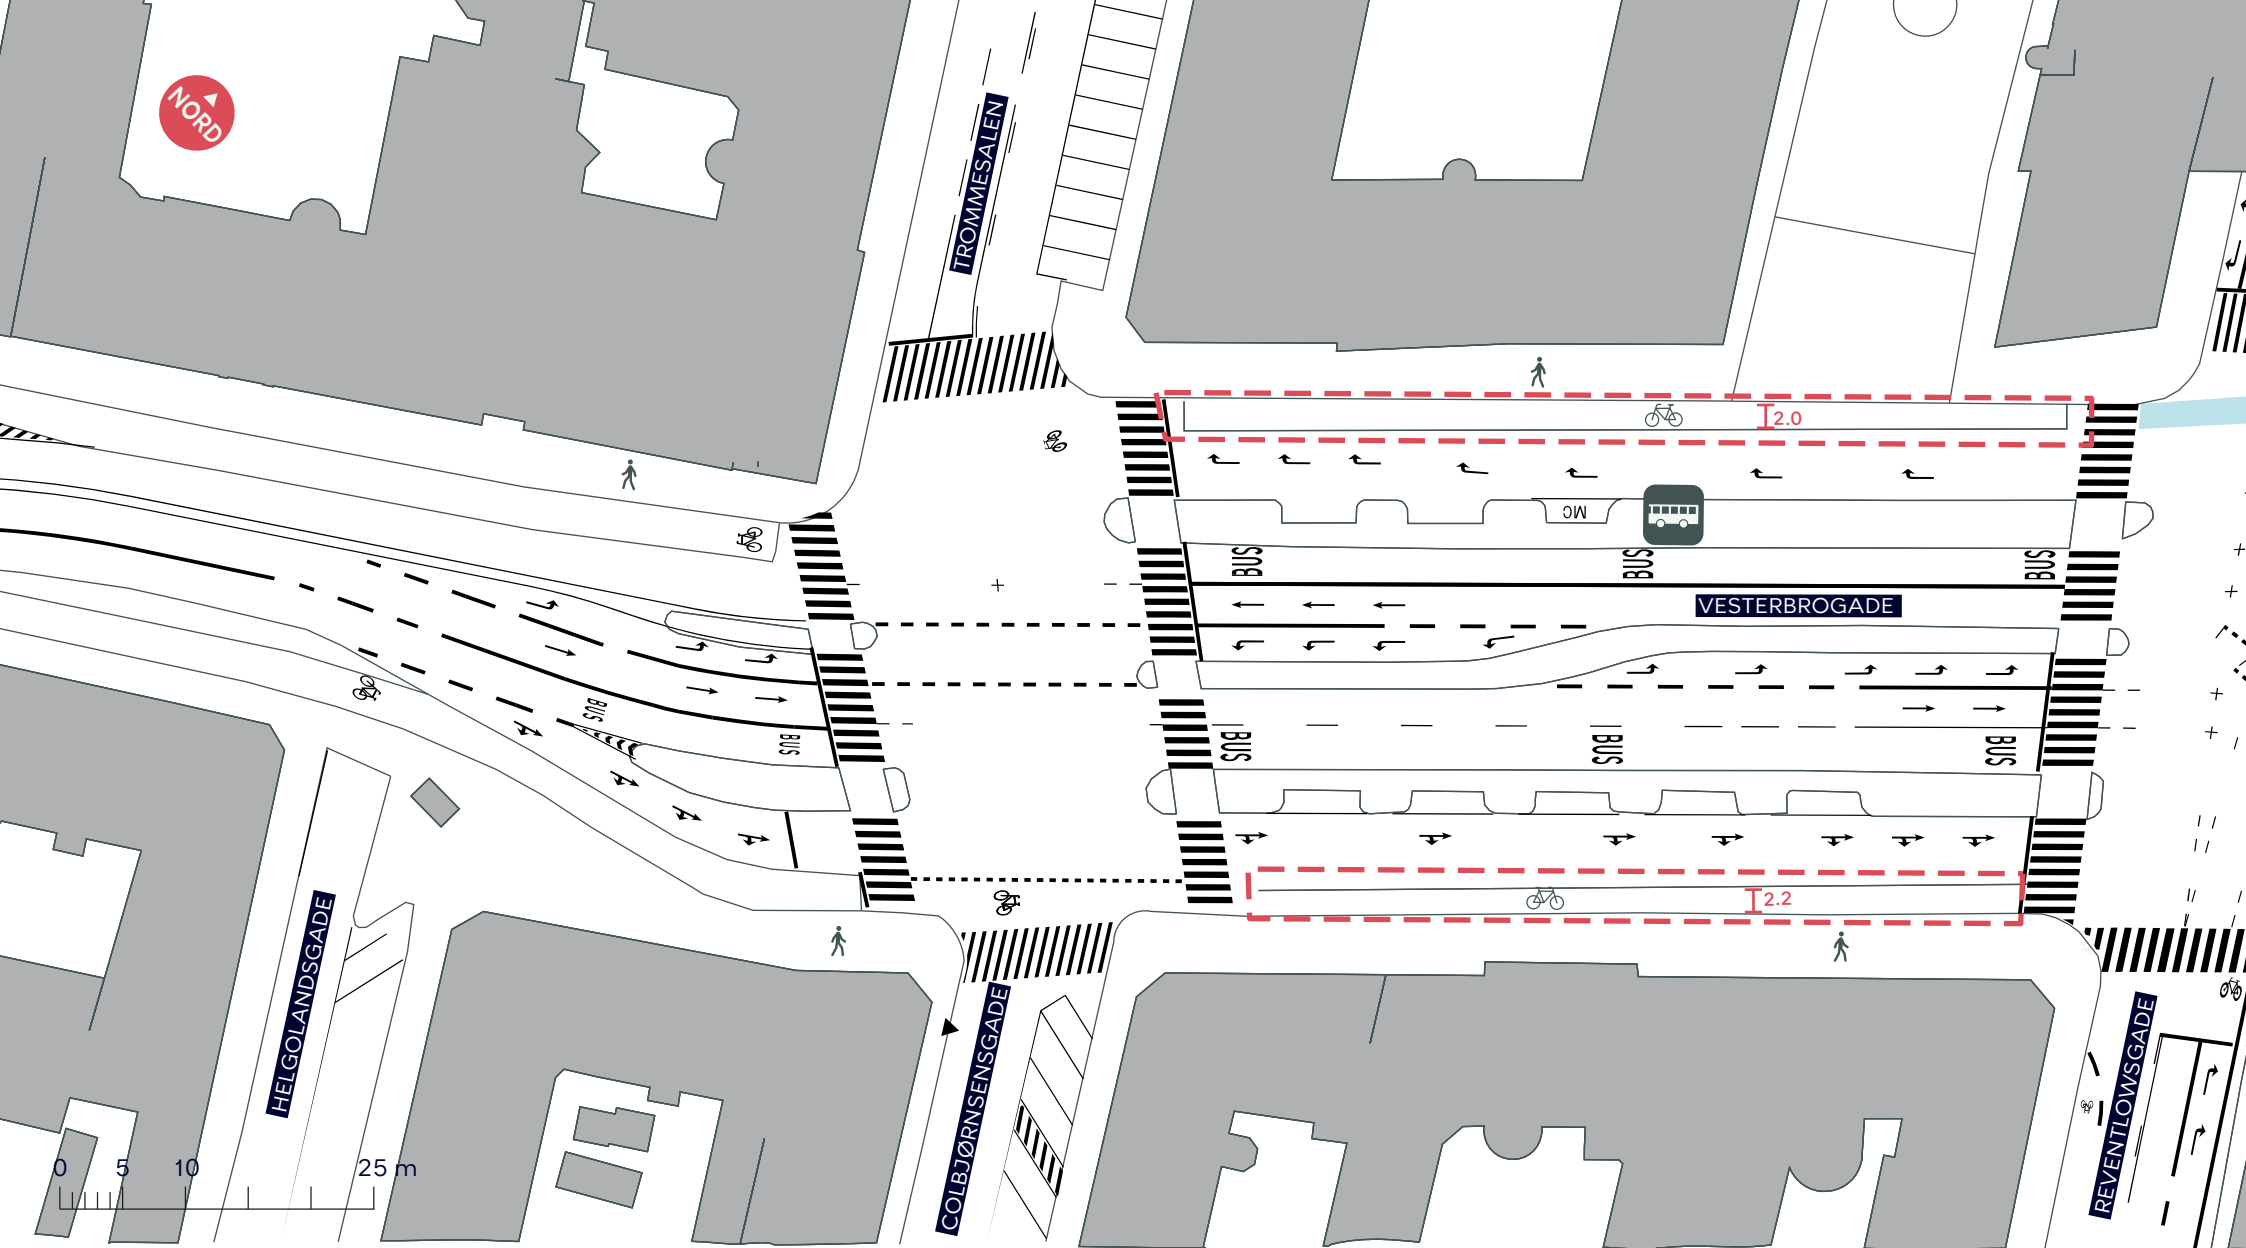

--- Anlægsområde



Busstoppested


ROSKILDERUTEN

Vesterbro

Eksisterende forhold

BILAG 3B



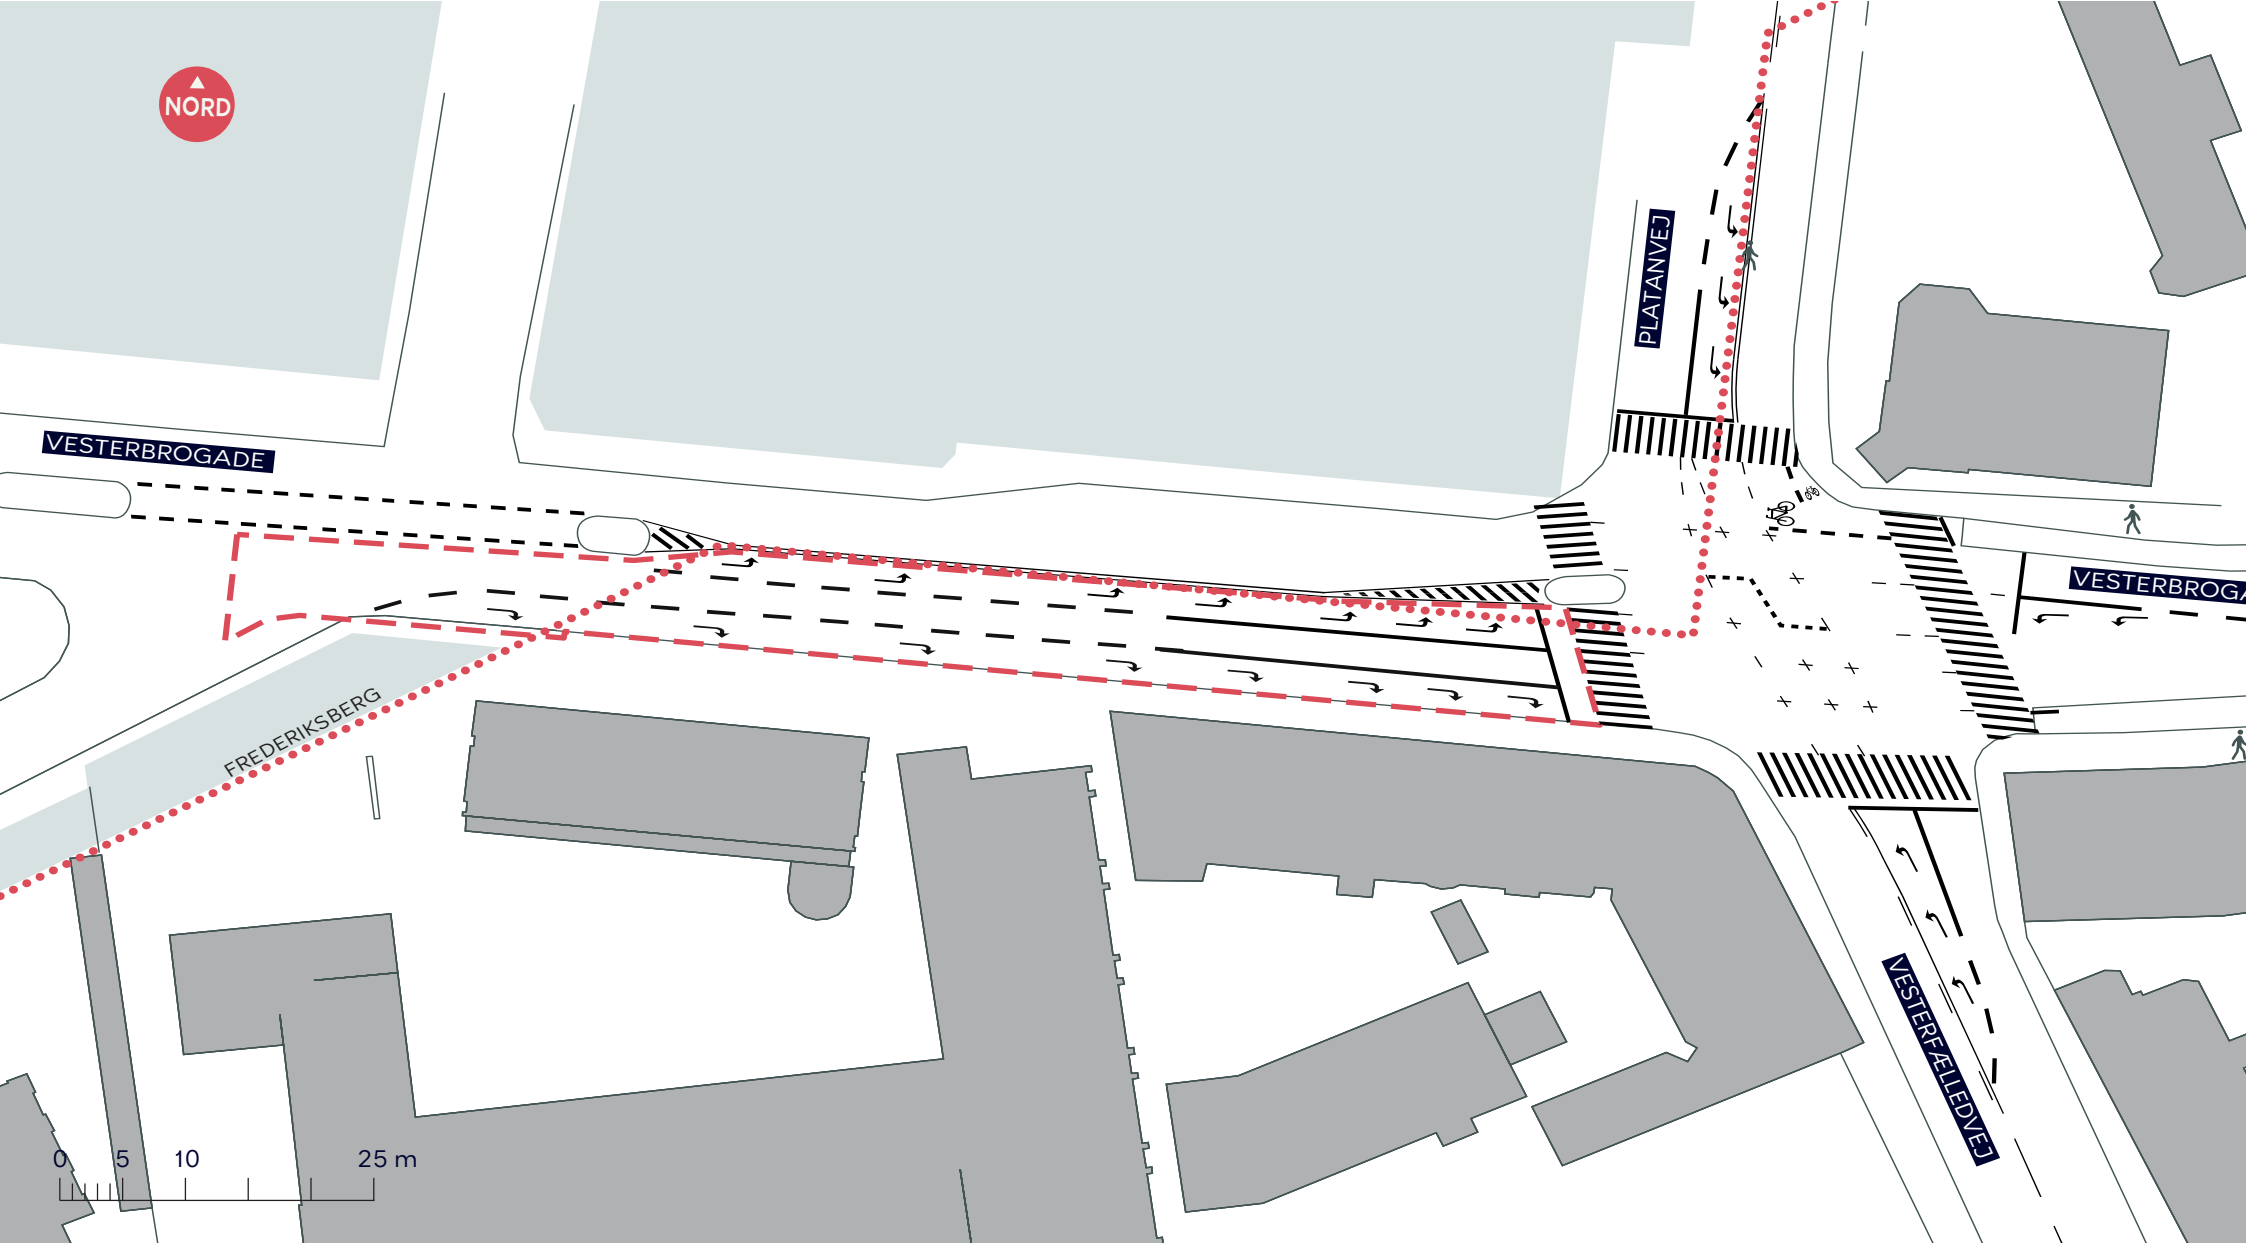

- Anlægsområde
- Kommunegrænse

ROSKILDERUTEN
Vesterbro, og Frederiksberg
Eksisterende forhold
BILAG 3C





DAMHUSSØEN

PETER BANGS VEJ

ROSKILDEVEJ

VALBY LANGGADE

0 5 10 25 m

--- Anlægsområde

ROSKILDERUTEN
Valby

Eksisterende forhold
BILAG 3E

