




- Anlægsområde
- Kommunegrænse
-  Eksisterende busstoppested

-  Busperron
-  Overkørsel
-  Cykelsti

ROSKILDERUTEN
Vesterbro, Frederiksberg og Valby
Projektforslag
BILAG 4 SAMLET




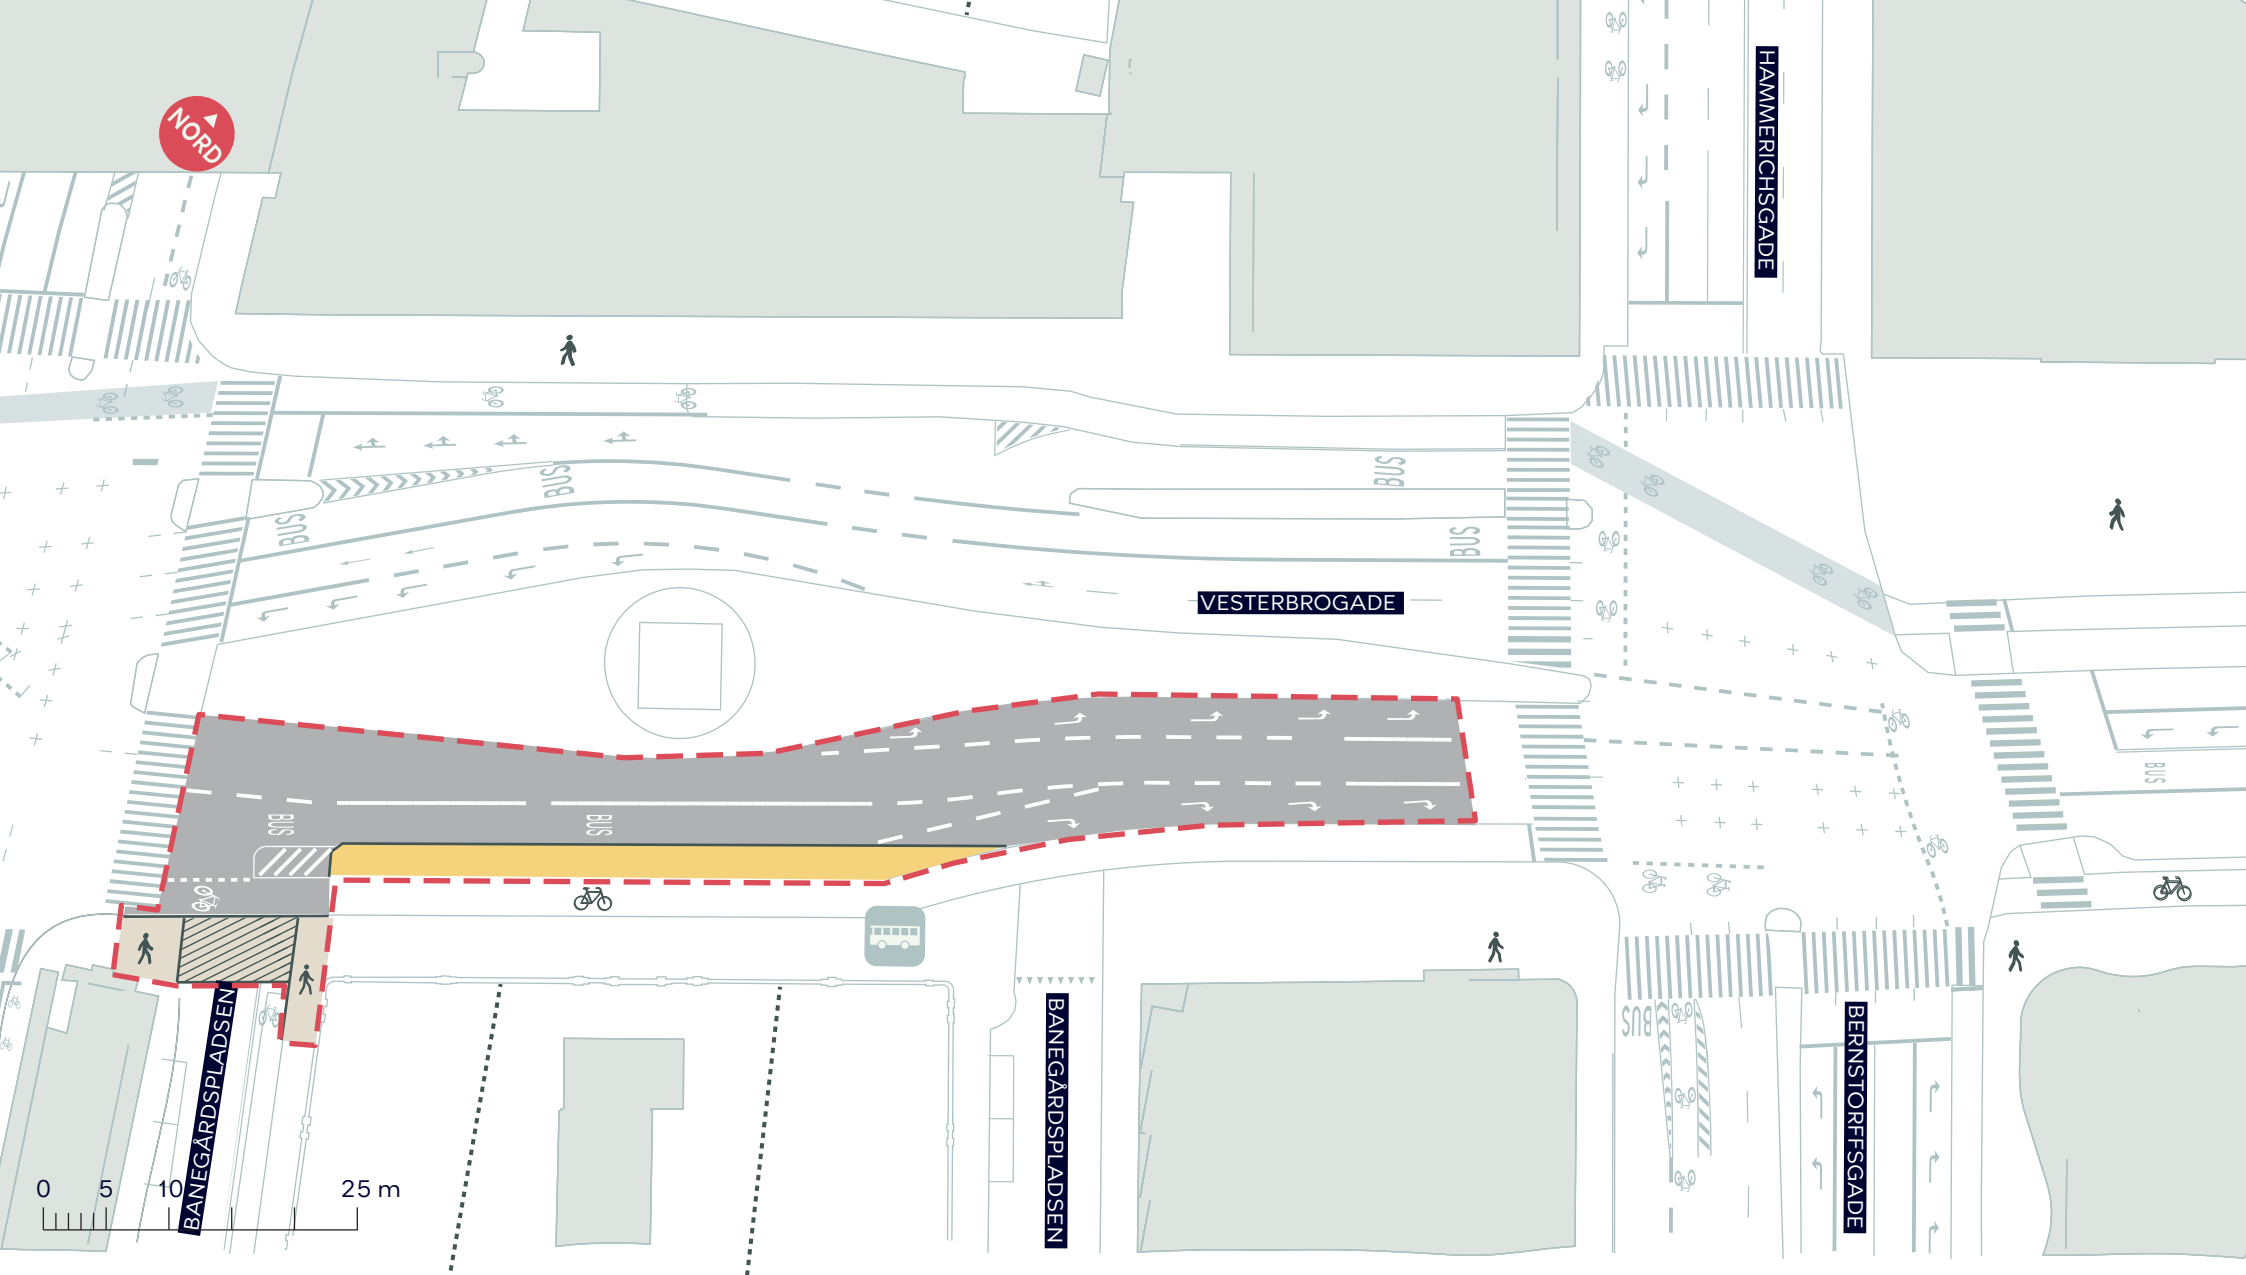

- Anlægsområde
- Eksisterende busstoppested
- Busperron
- Overkørsel

ROSKILDERUTEN
 Vesterbro
 Projektforslag
BILAG 4A




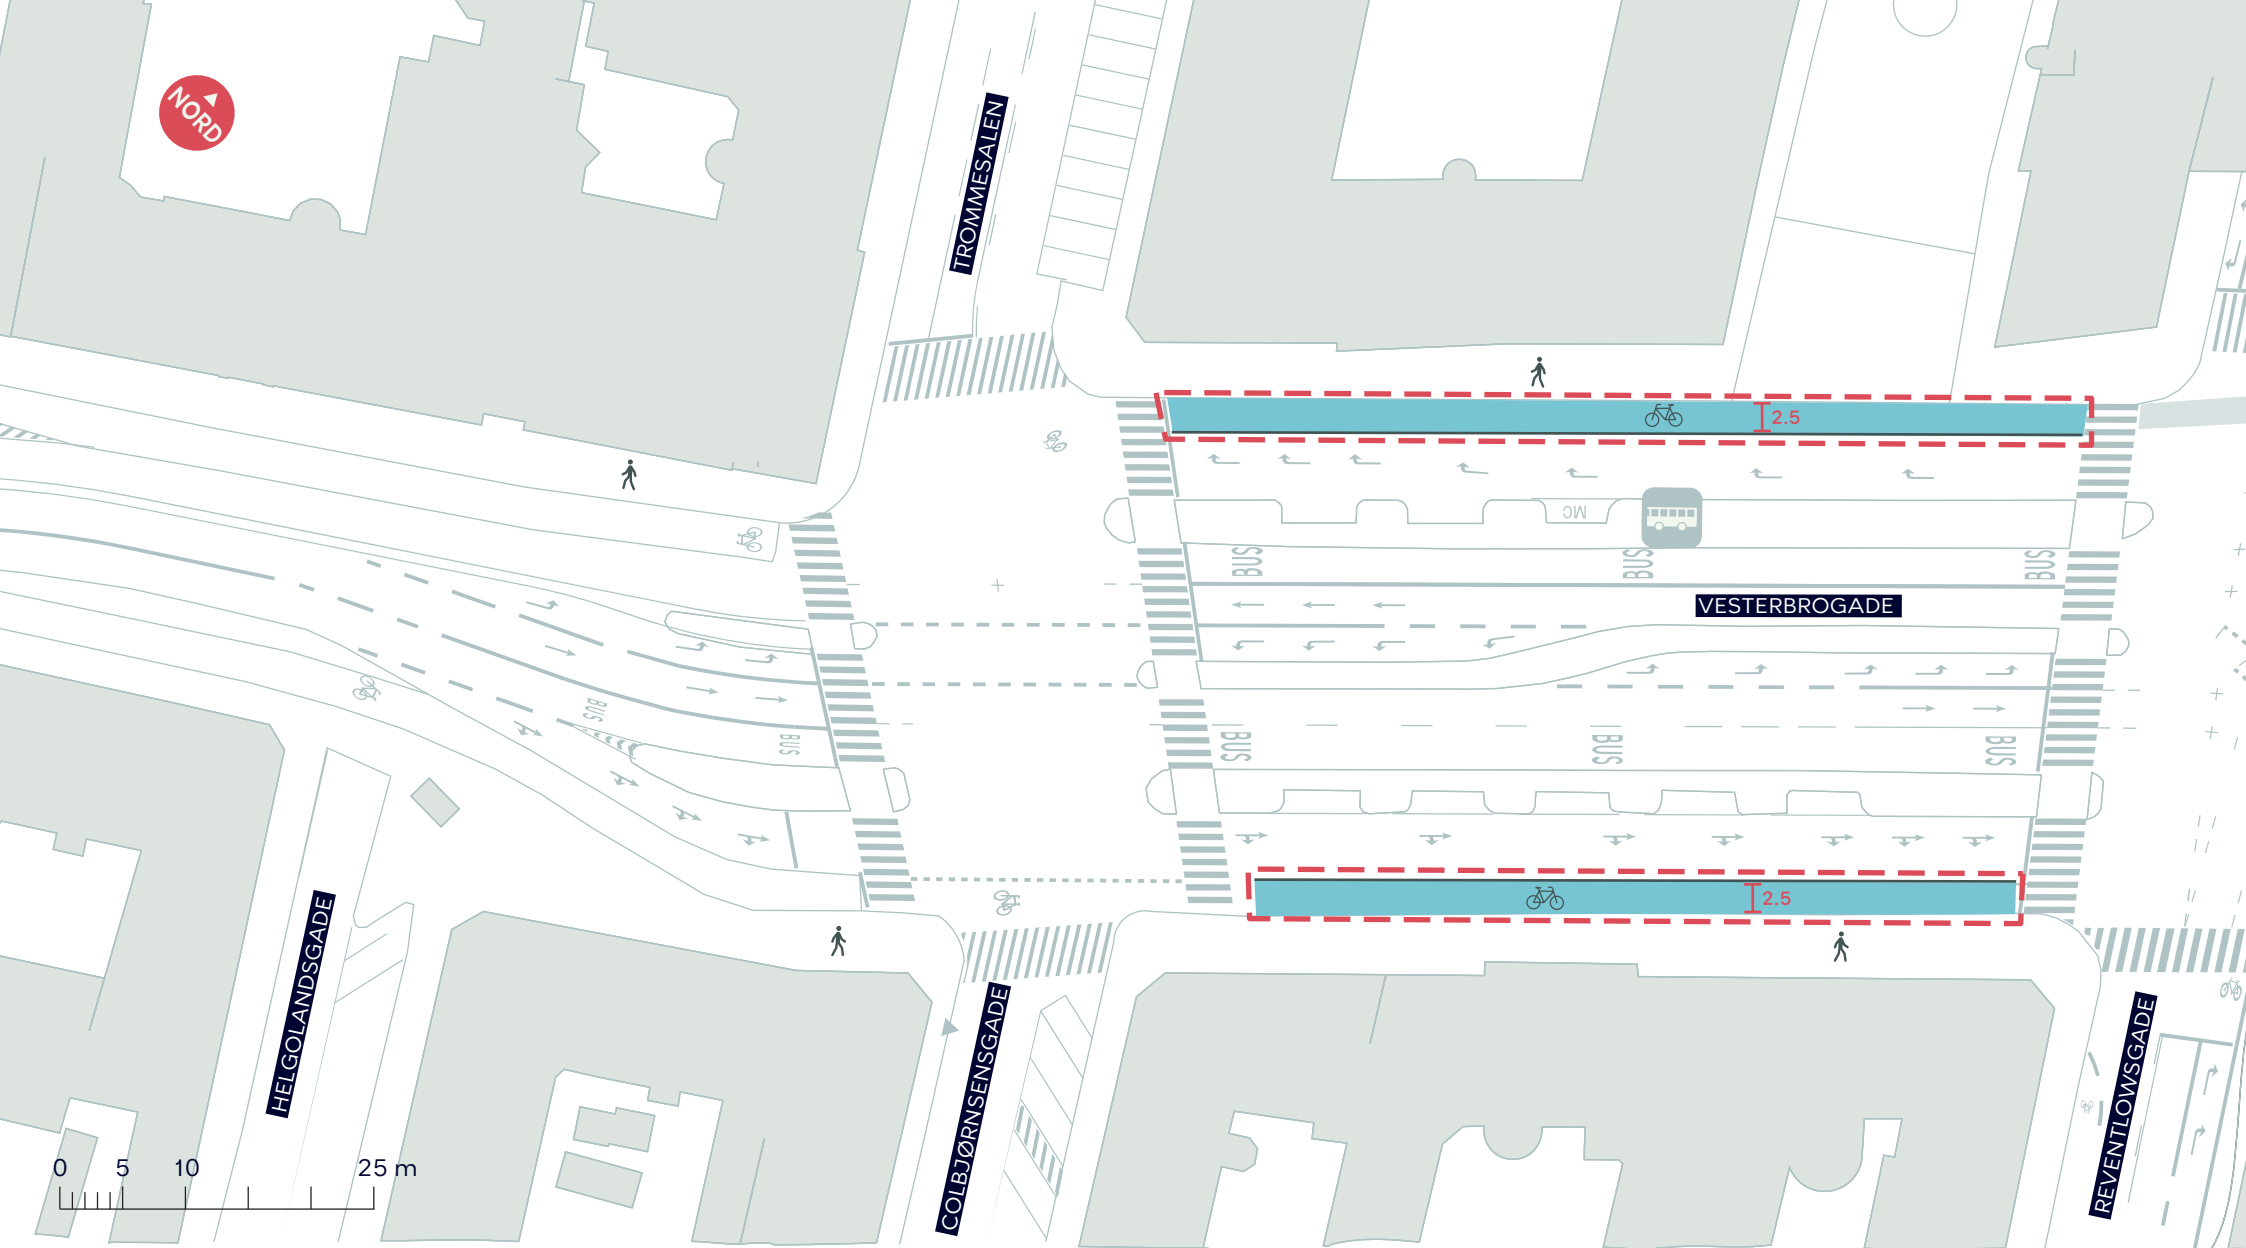

- Anlægsområde
-  Eksisterende busstoppested
-  Cykelsti

ROSKILDERUTEN
Vesterbro
Projektforslag
BILAG 4B




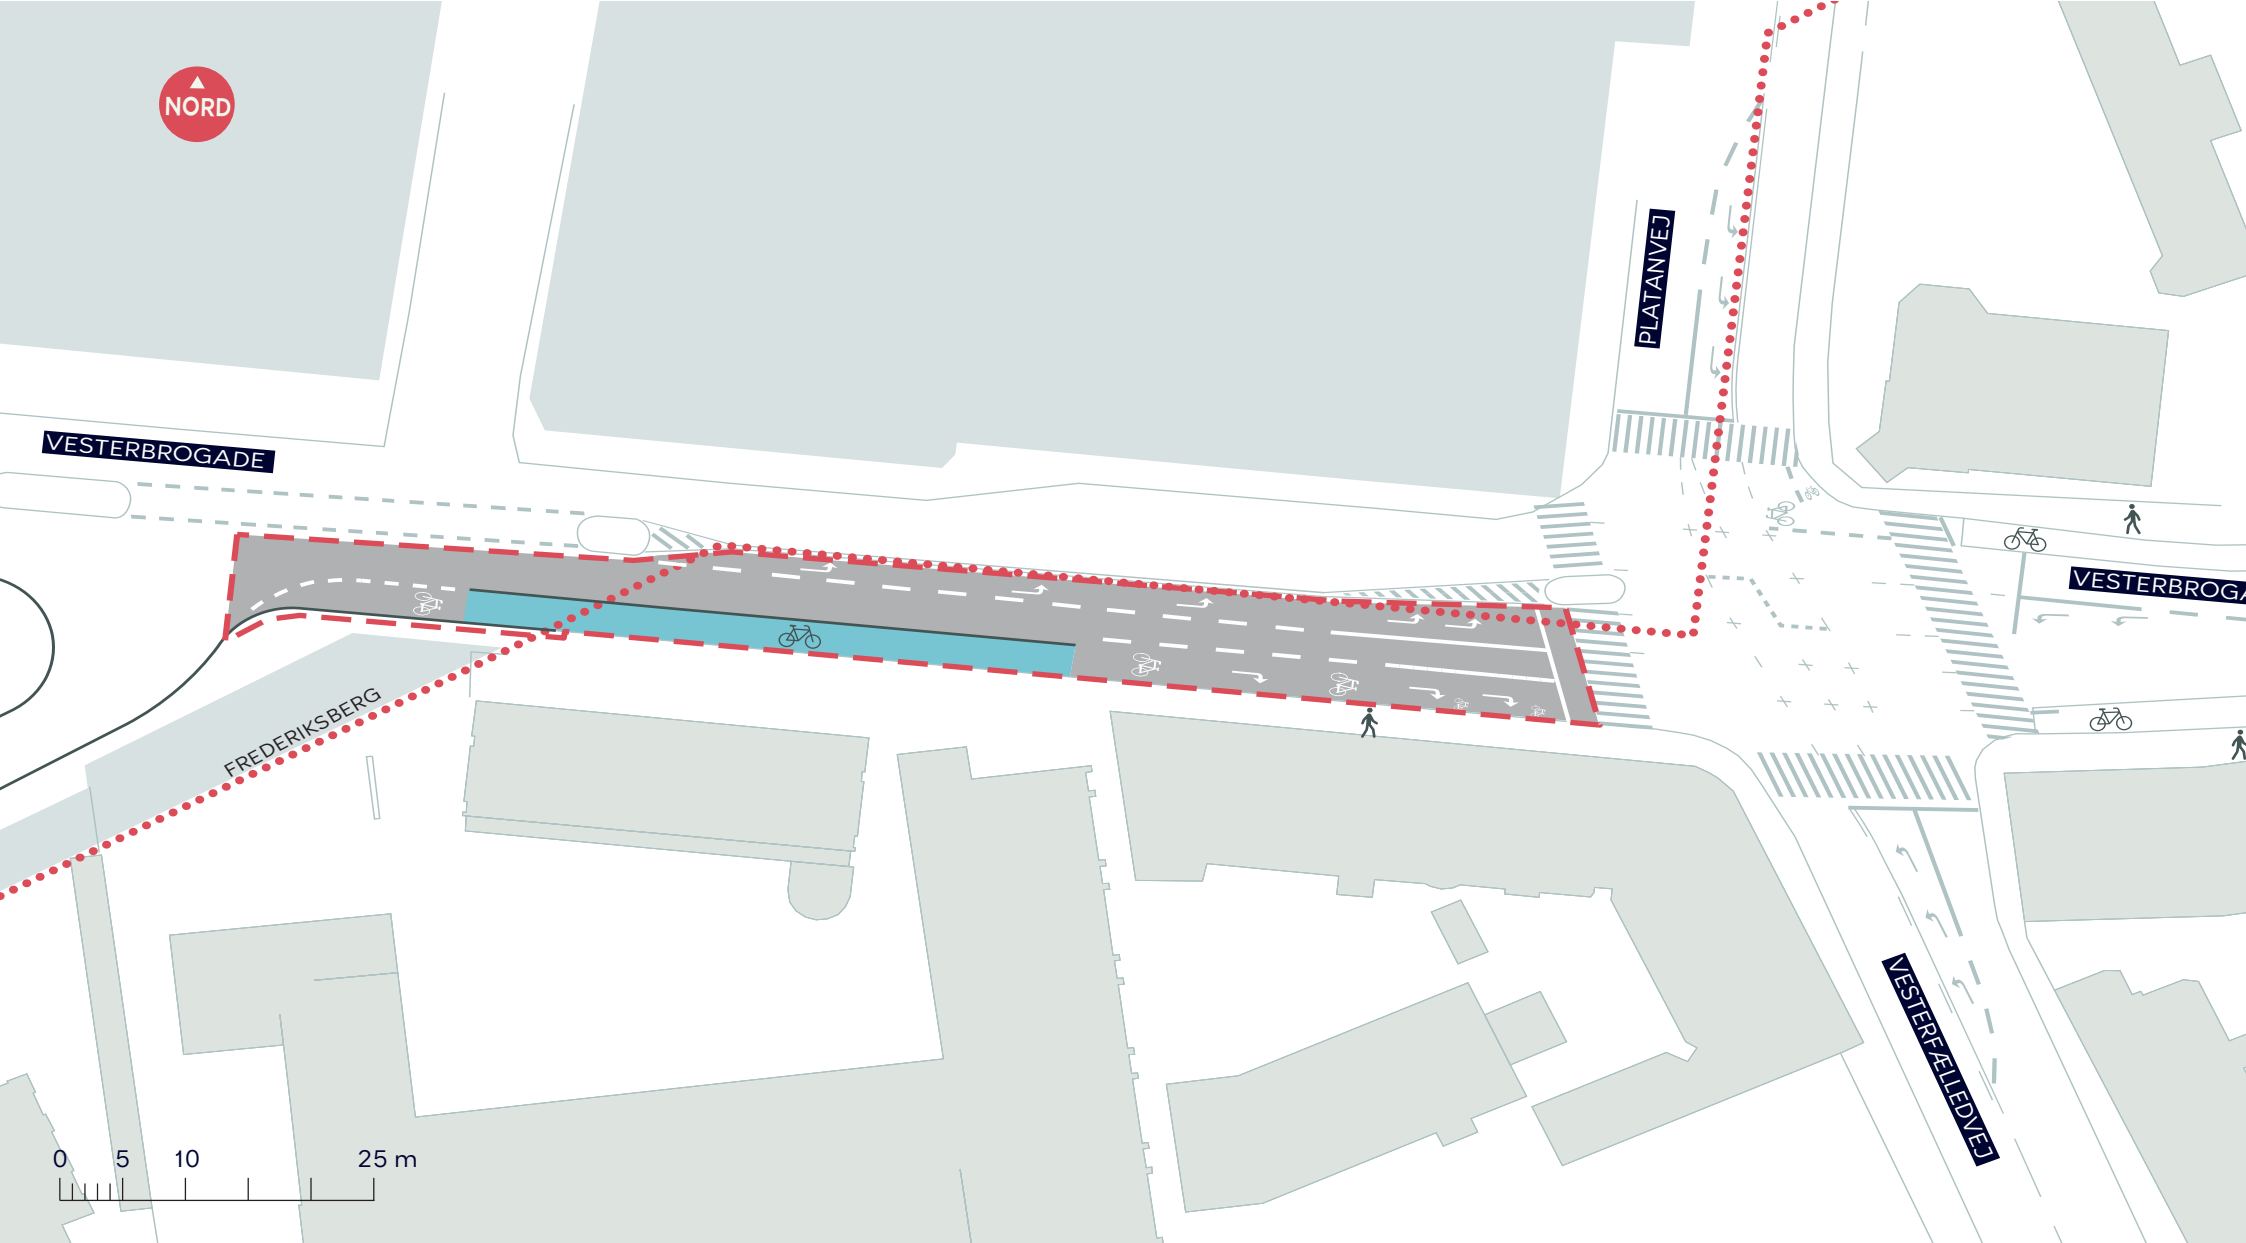

- Anlægsområde
- Kommunegrænse
- Cykelsti

ROSKILDERUTEN
Vesterbro, og Frederiksberg
Projektforslag
BILAG 4C



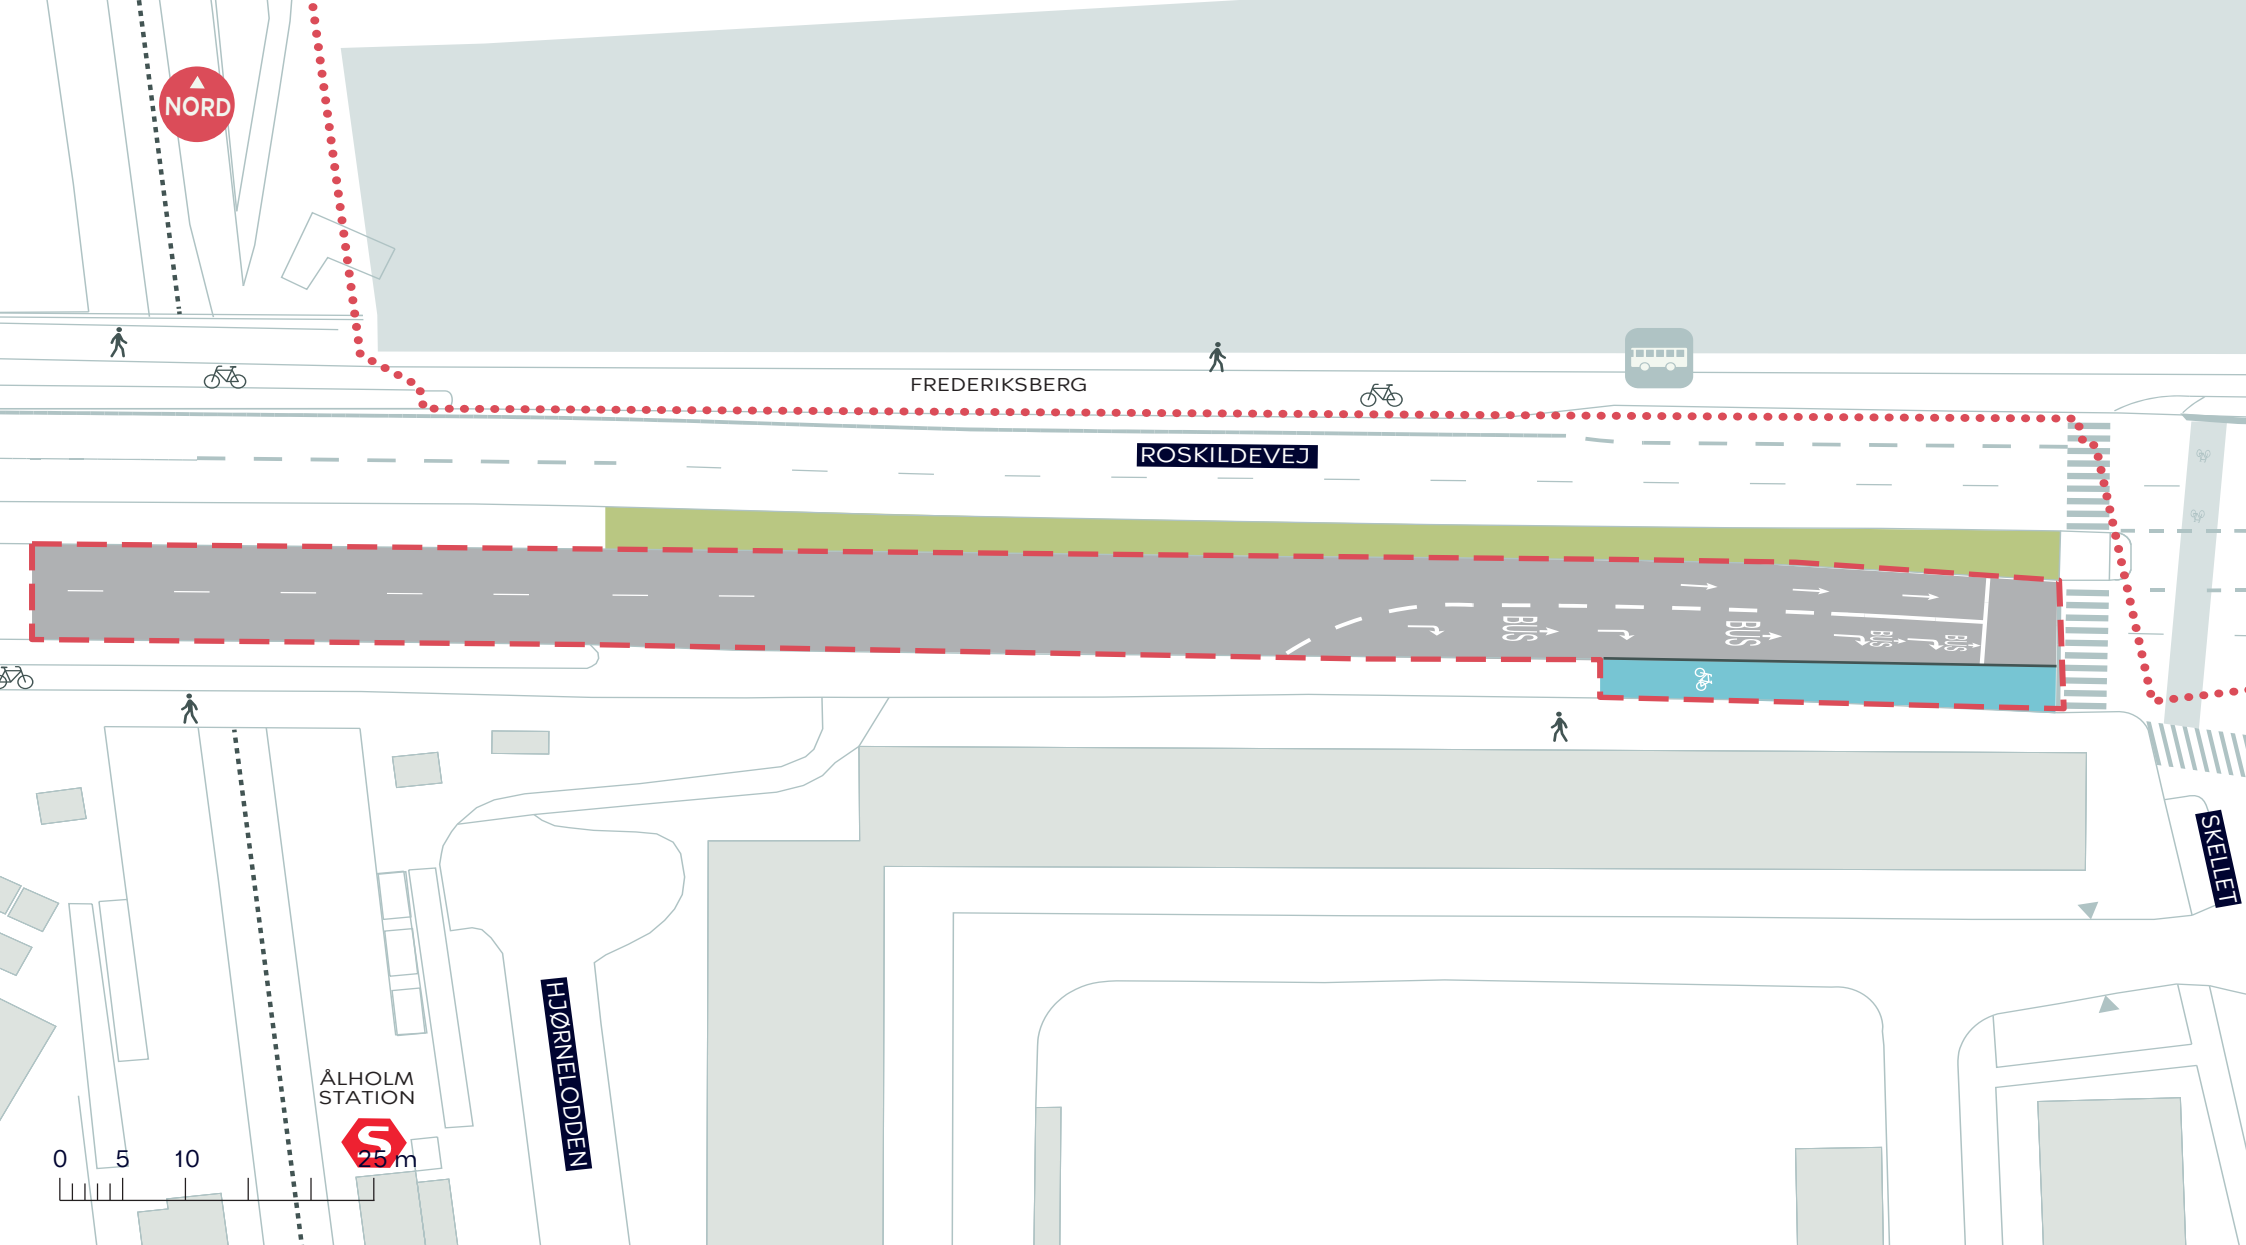

-  Anlægsområde
-  Kommunegrænse
-  Eksisterende busstoppested


 Cykelsti

ROSKILDERUTEN
Frederiksberg og Valby
Projektforslag
BILAG 4D





DAMHUSSØEN

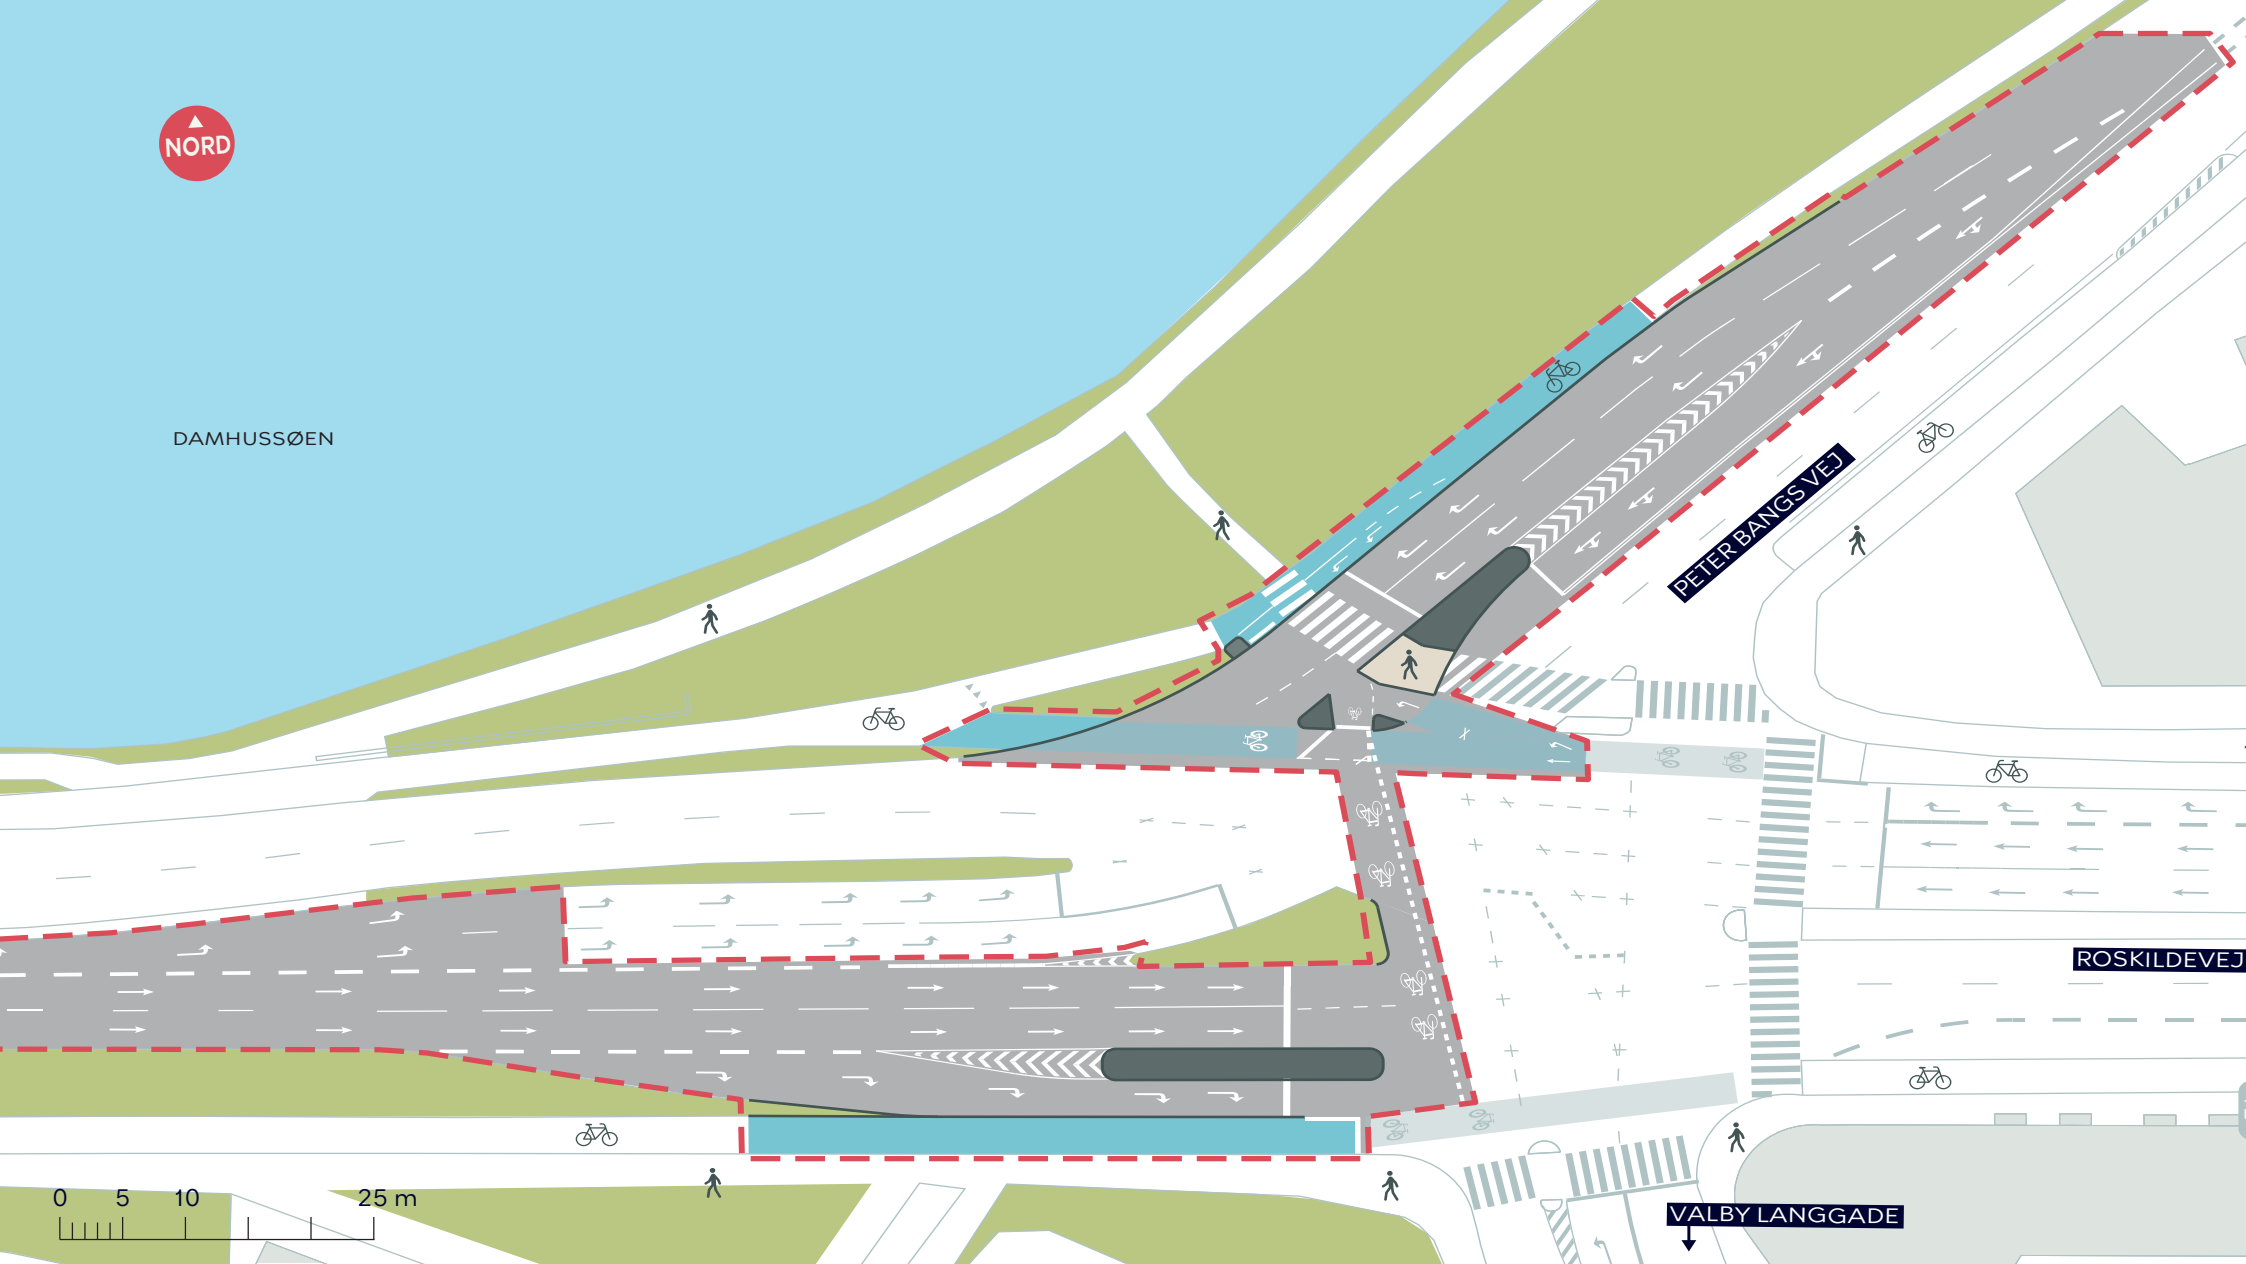

--- Anlægsområde

■ Cykelsti

ROSKILDERUTEN
Valby

Projektforslag
BILAG 4E

