

Signaturforklaring


- Cykelbane
- Cykelsti
- Helle
- Eks. træ
- Nyt træ
- Busstoppested

Brønshøjvej, cykelbaner






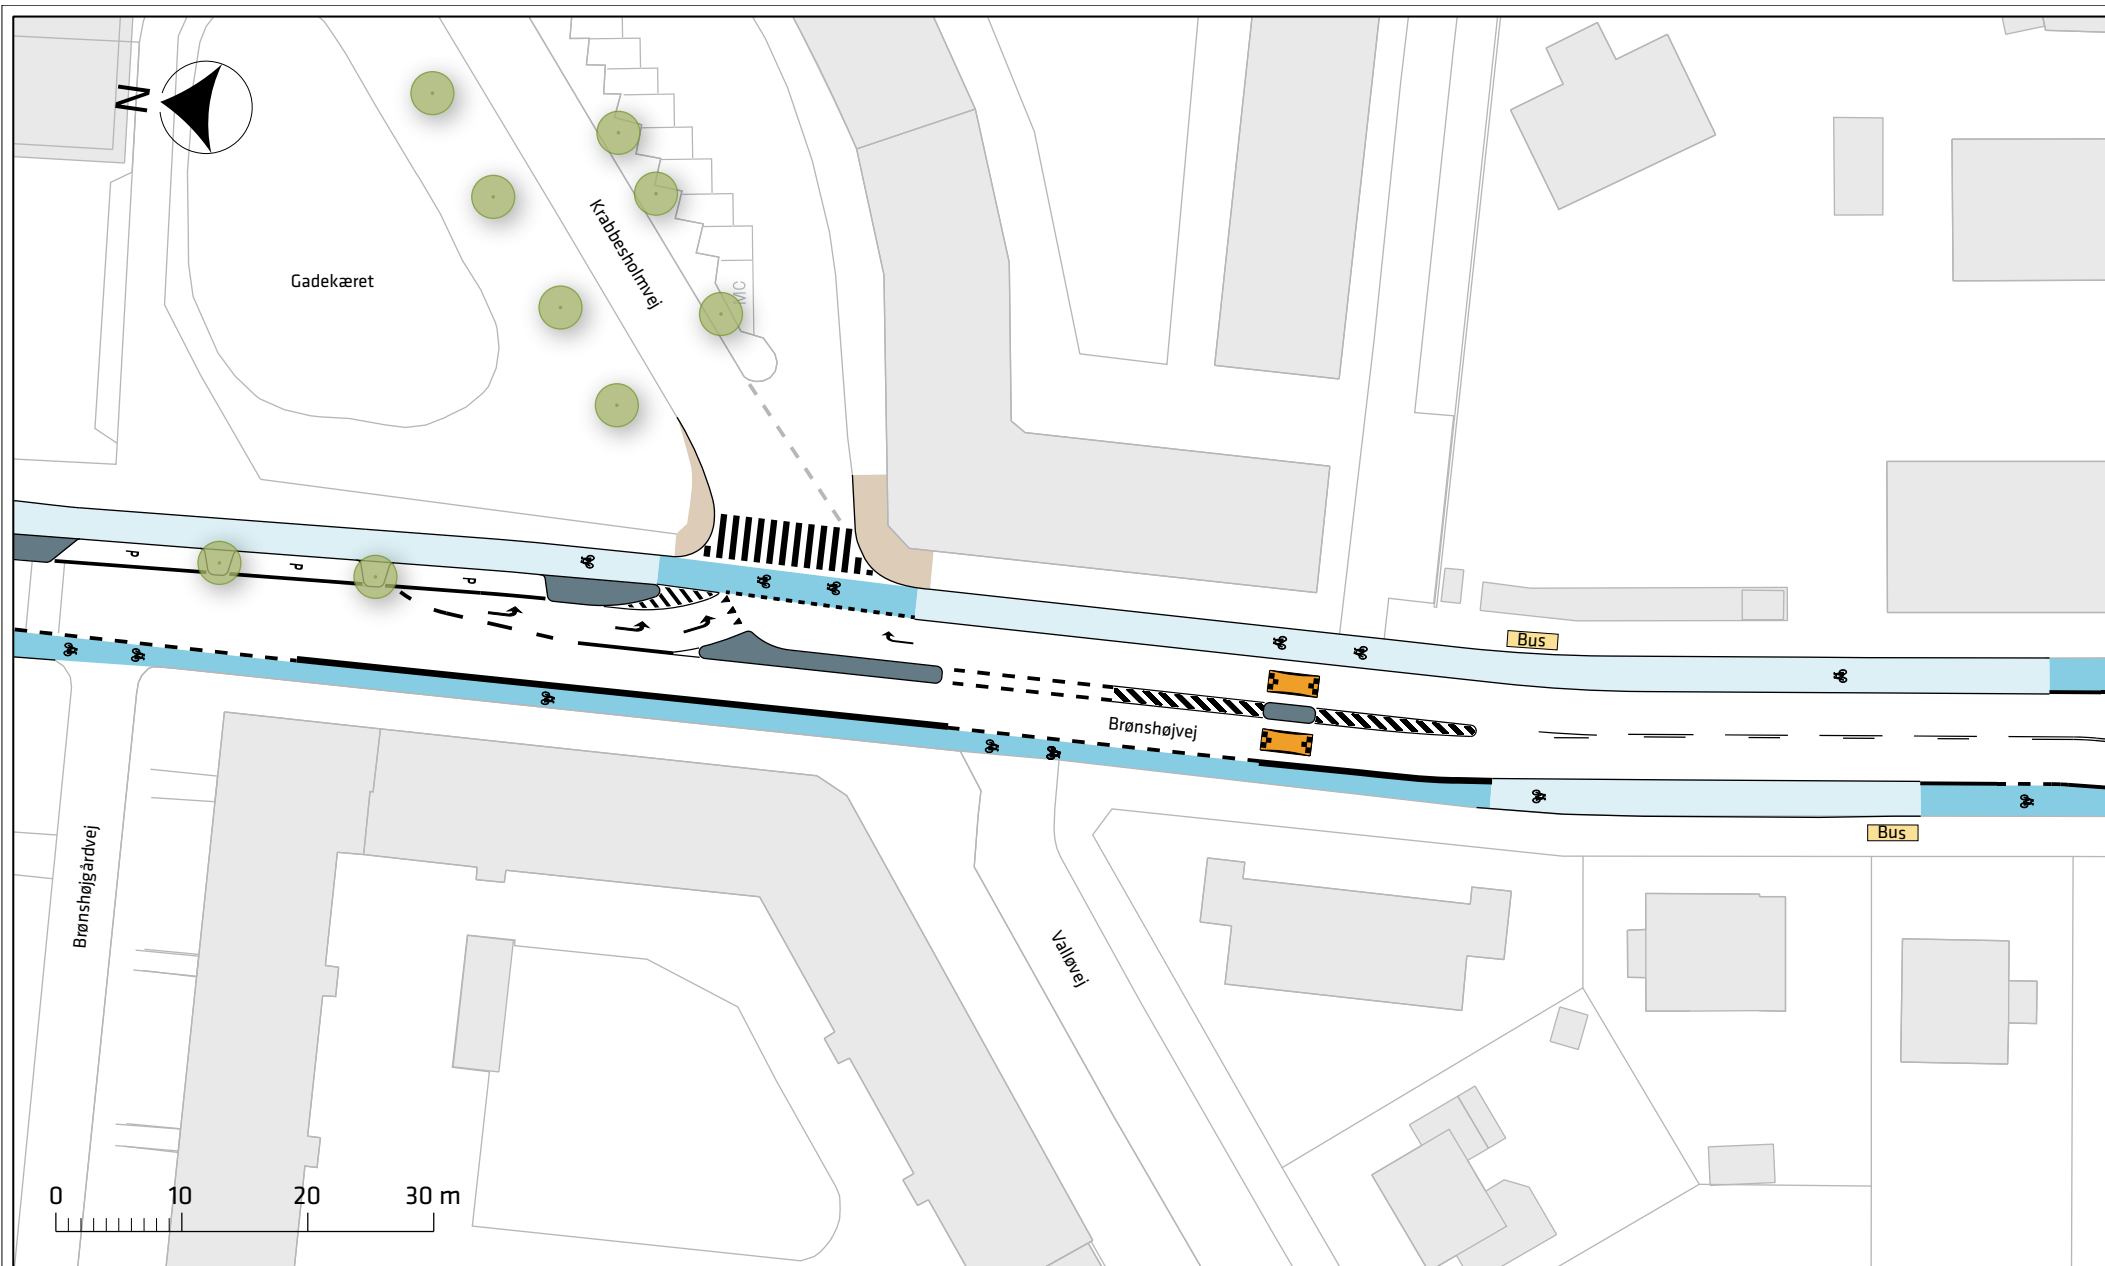

Projektforslag

Bilag 3a



 

Signaturforklaring


- | | | | | | |
|---|-----------|---|----------|---|---------------|
|  | Cykelbane |  | Eks. træ |  | Busstoppested |
|  | Cykelsti |  | Fortov |  | Vejbump |
|  | Helle | | | | |

Brønshøjvej, cykelbaner

Projektforslag

Bilag 3b



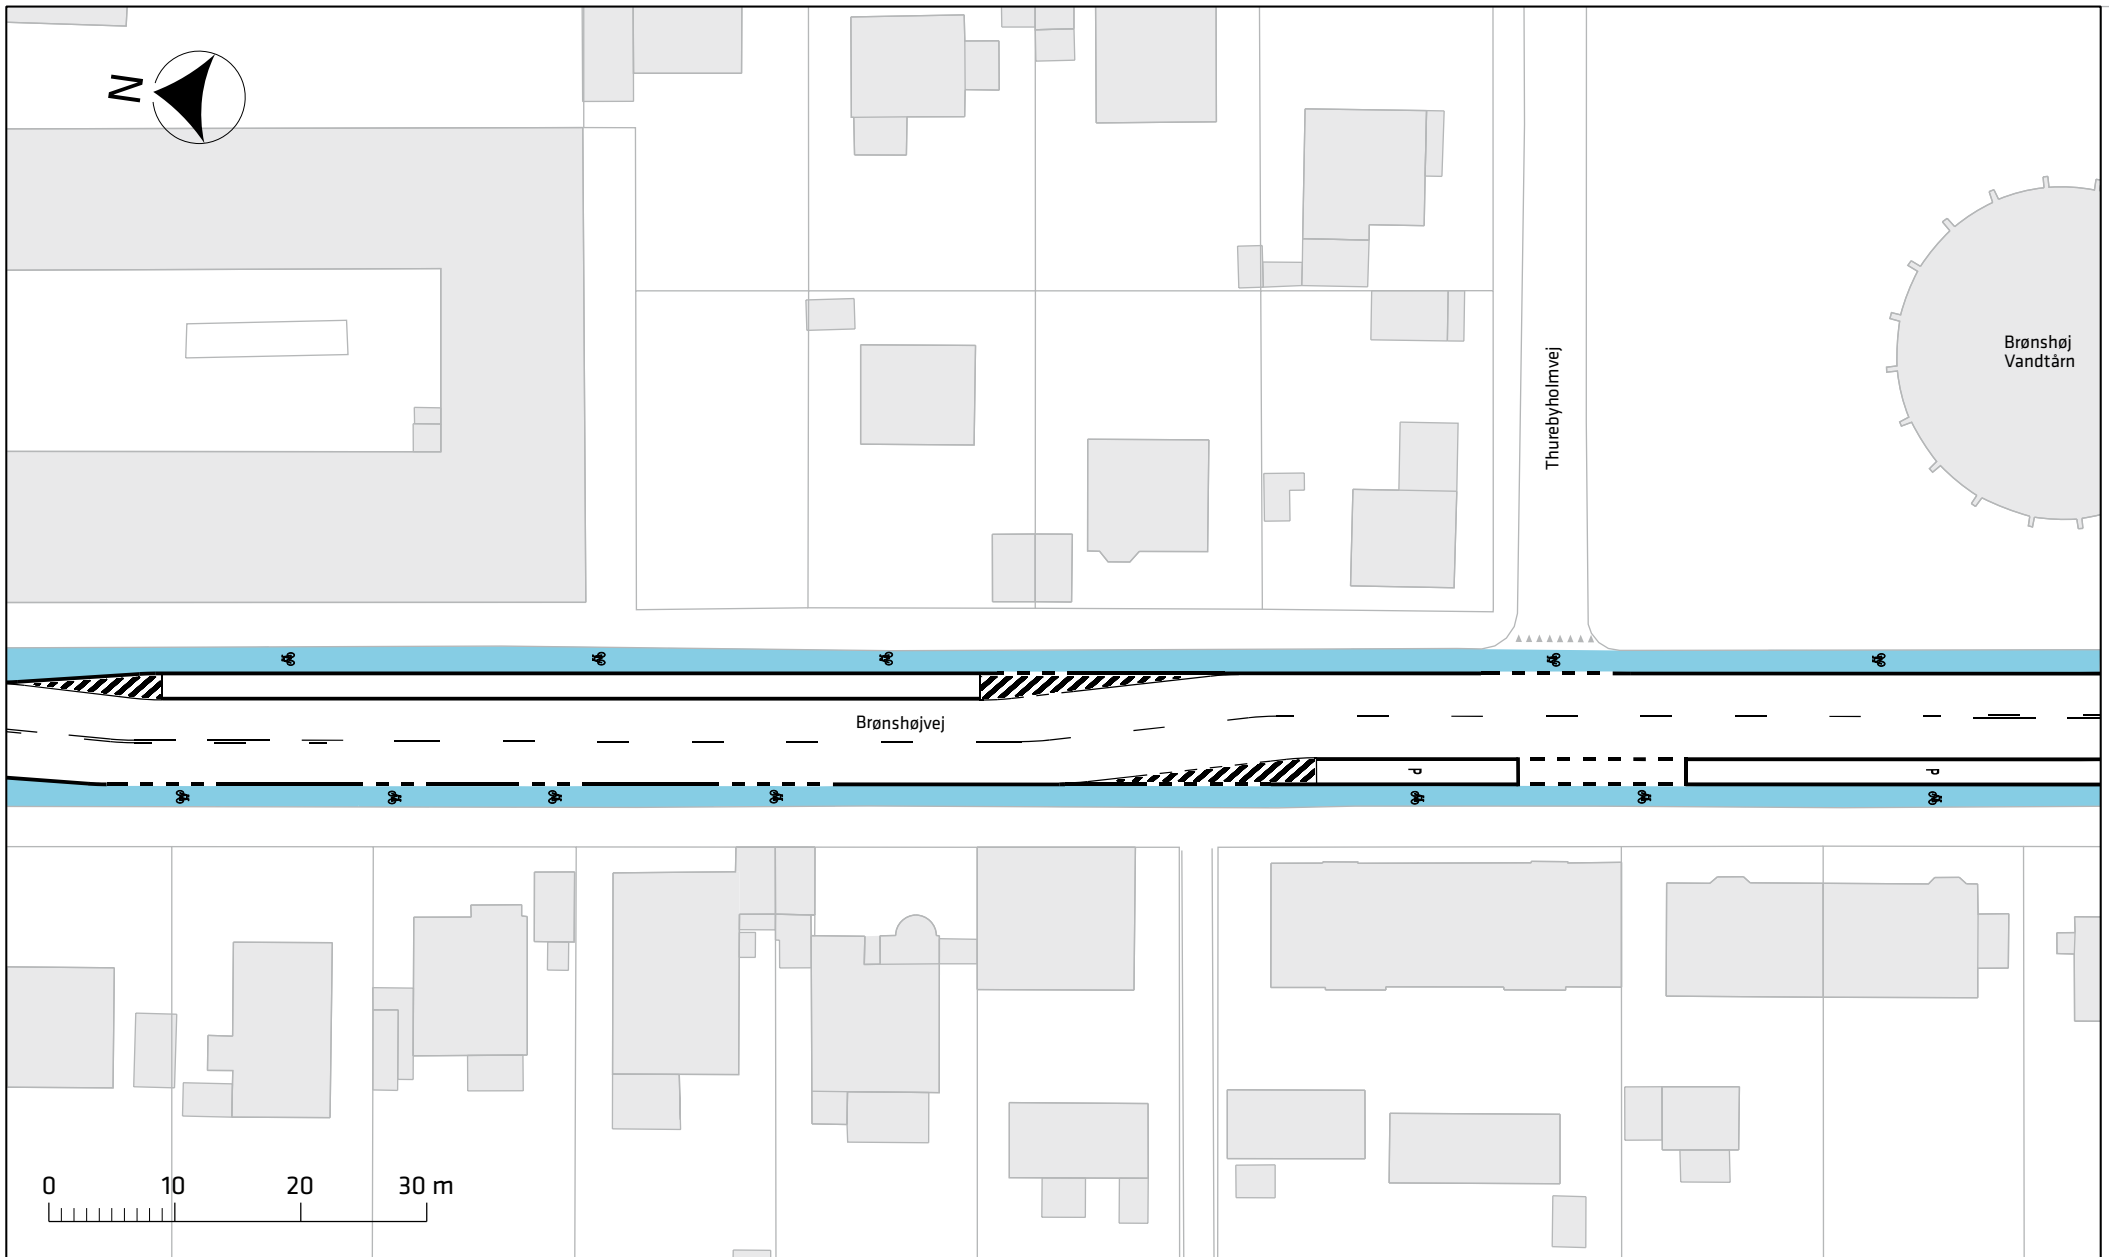

Signaturforklaring


 Cykelbane

Brønshøjvej, cykelbaner

Projektforslag

Bilag 3c



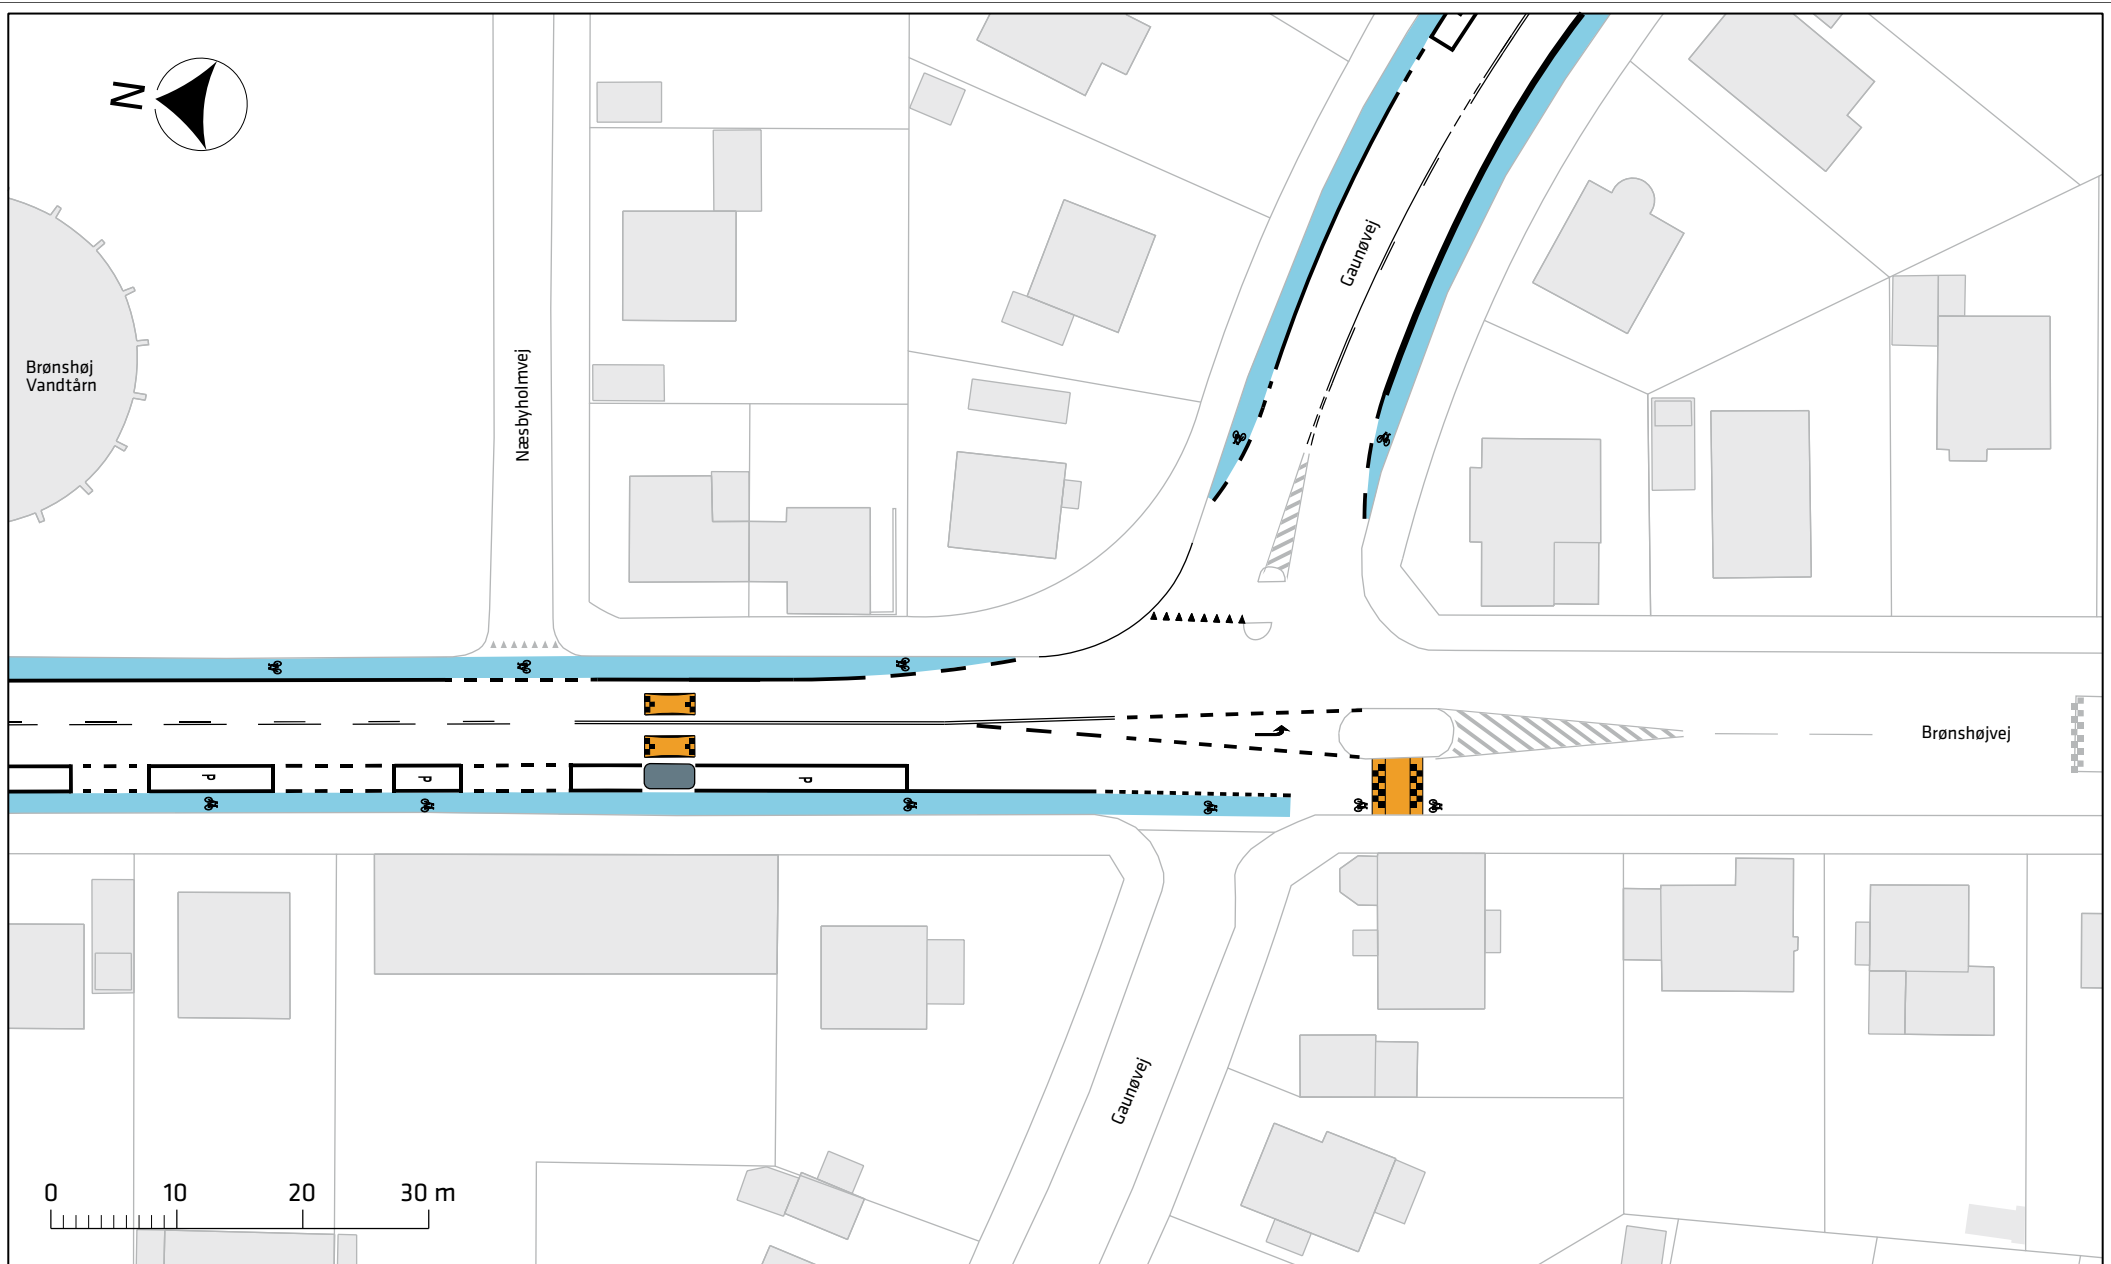

Signaturforklaring


- Cykelbane
- Helle
- Vejbump

Brønshøjvej, cykelbaner


Projektforslag

Bilag 3d



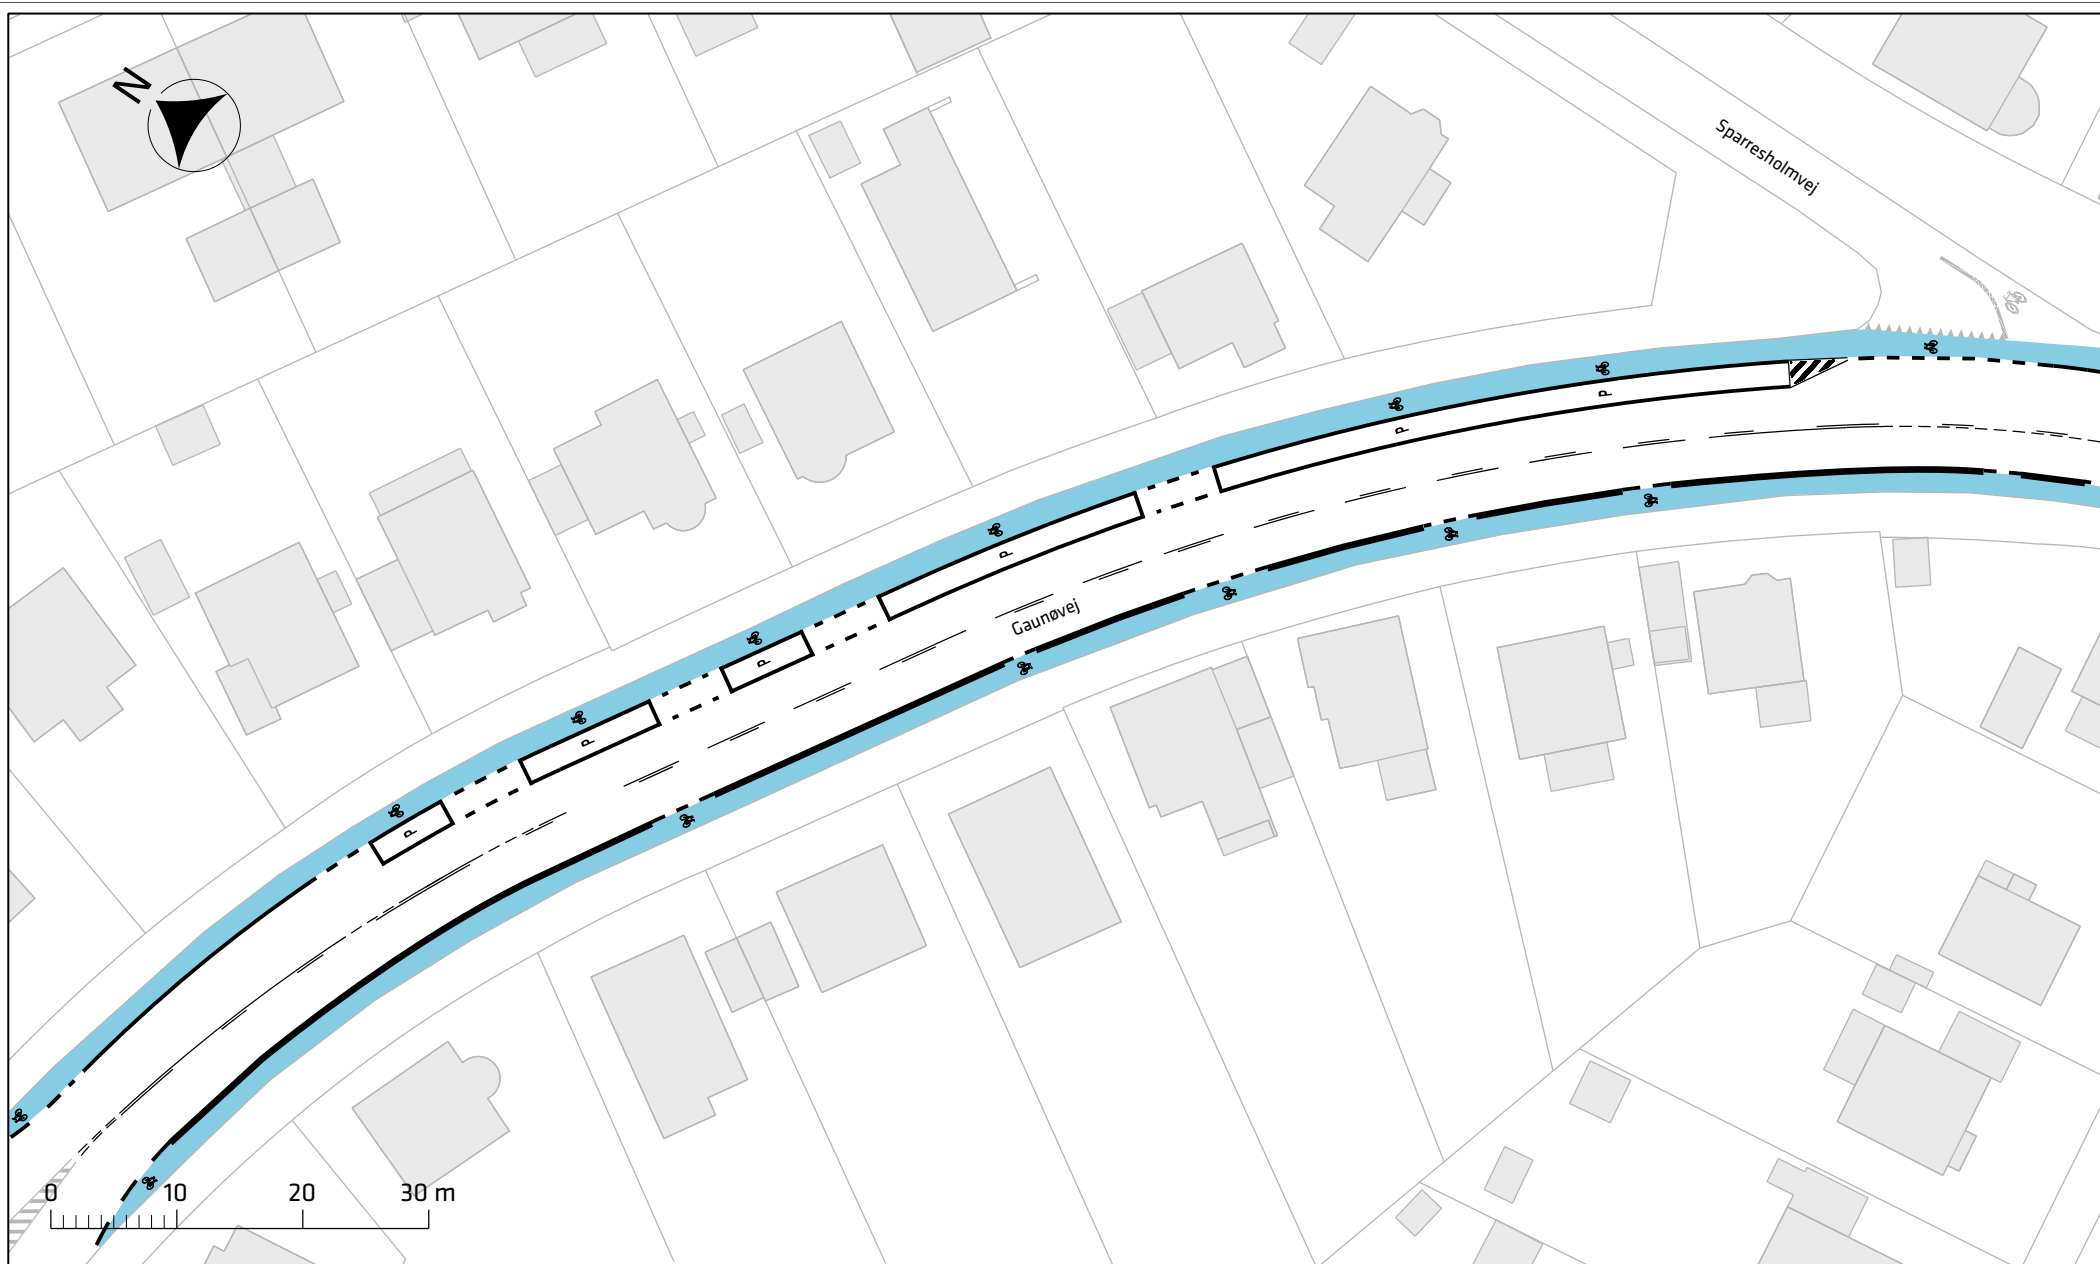

Signaturforklaring


 Cykelbane

Brønshøjvej, cykelbaner

Projektforslag

Bilag 3e



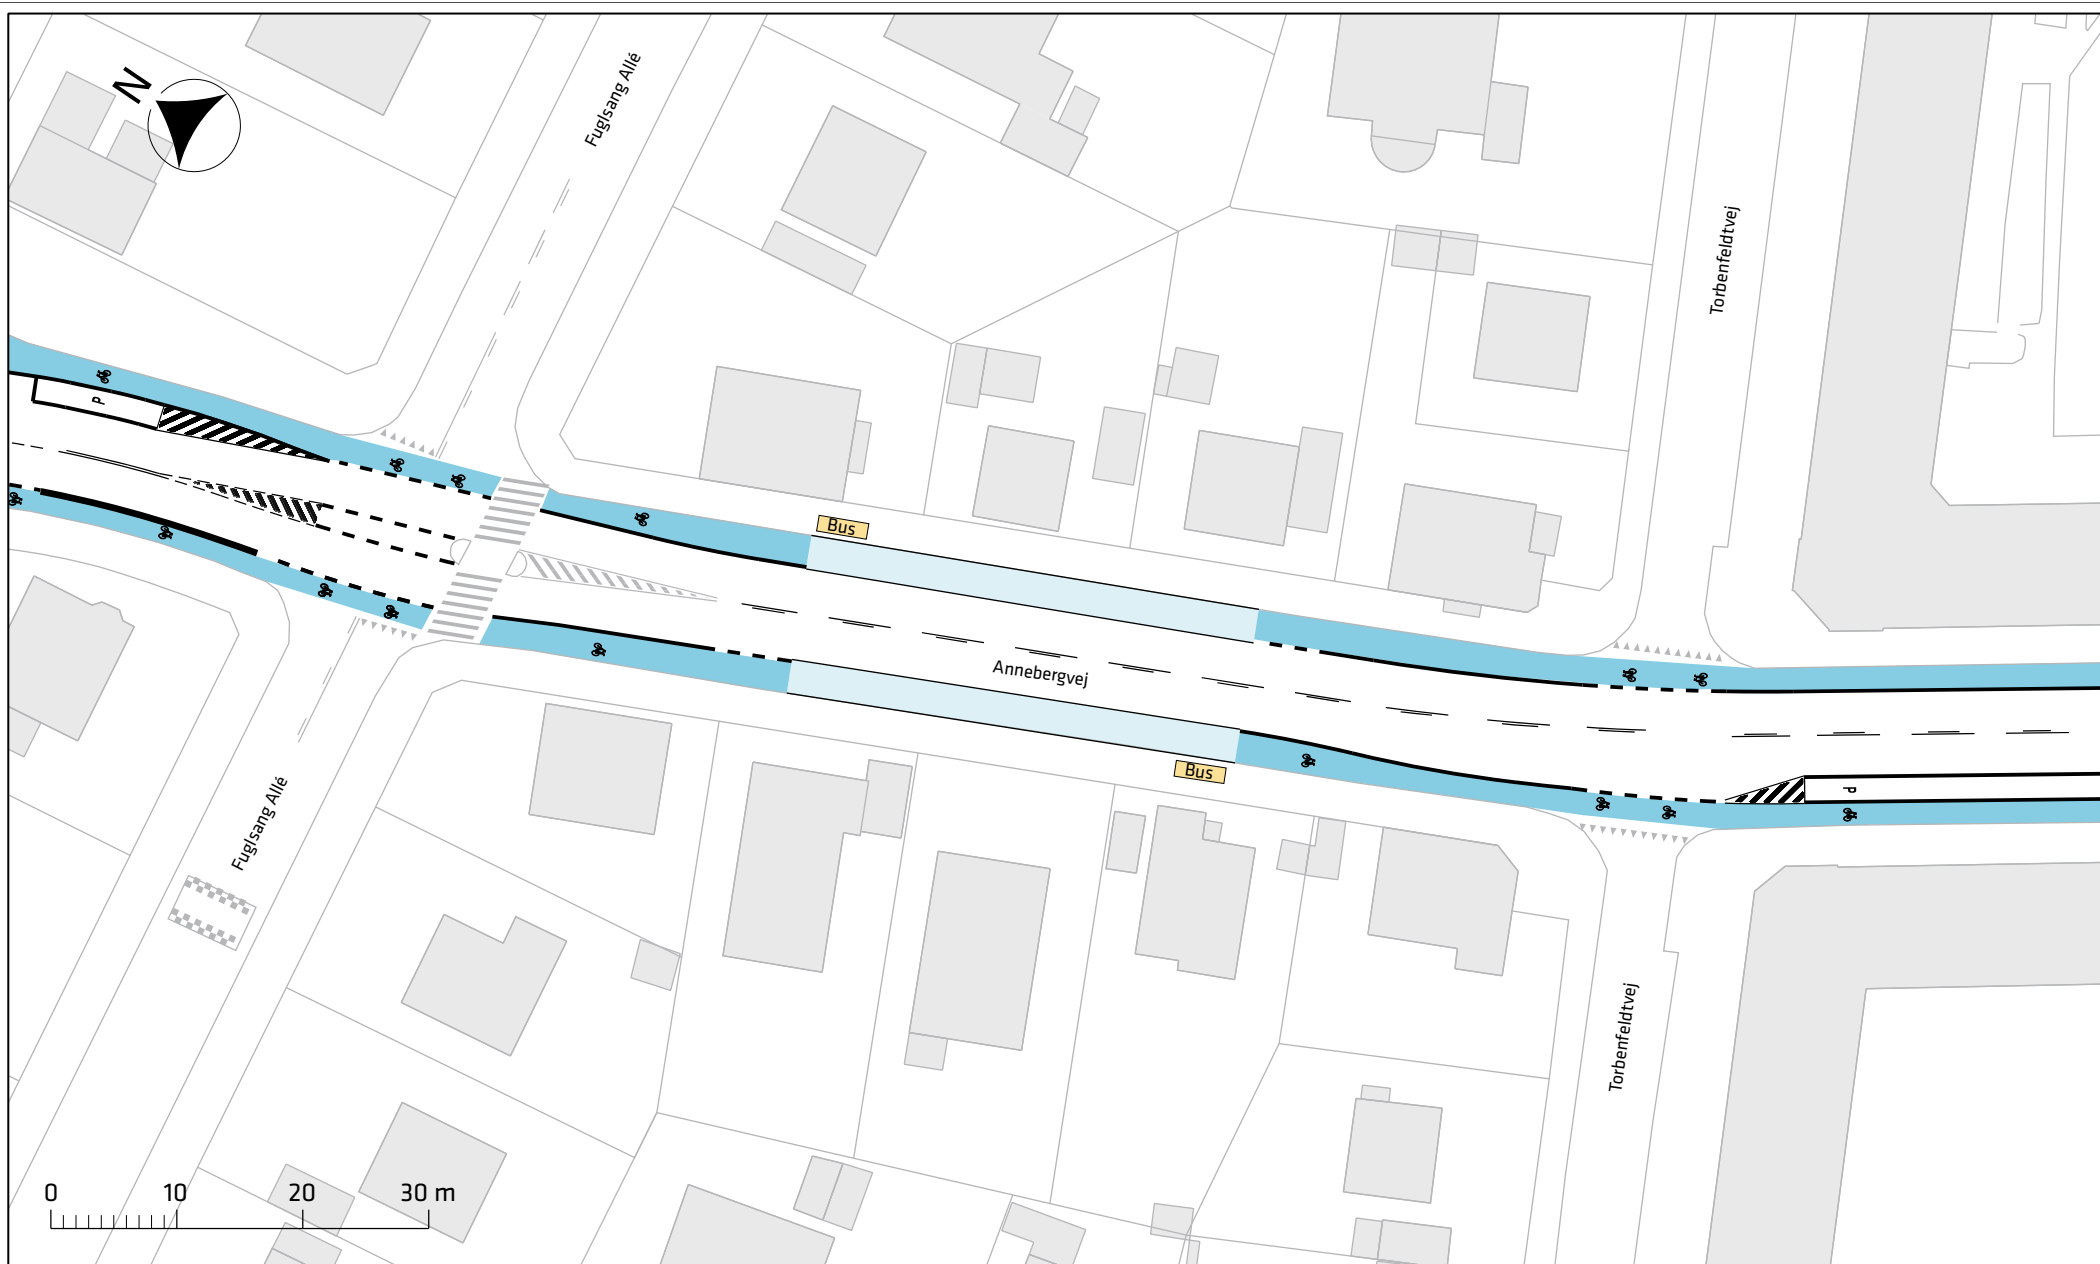

Signaturforklaring


- Cykelbane
- Cykelsti
- Busstoppested

Brønshøjvej, cykelbaner

Projektforslag

Bilag 3f



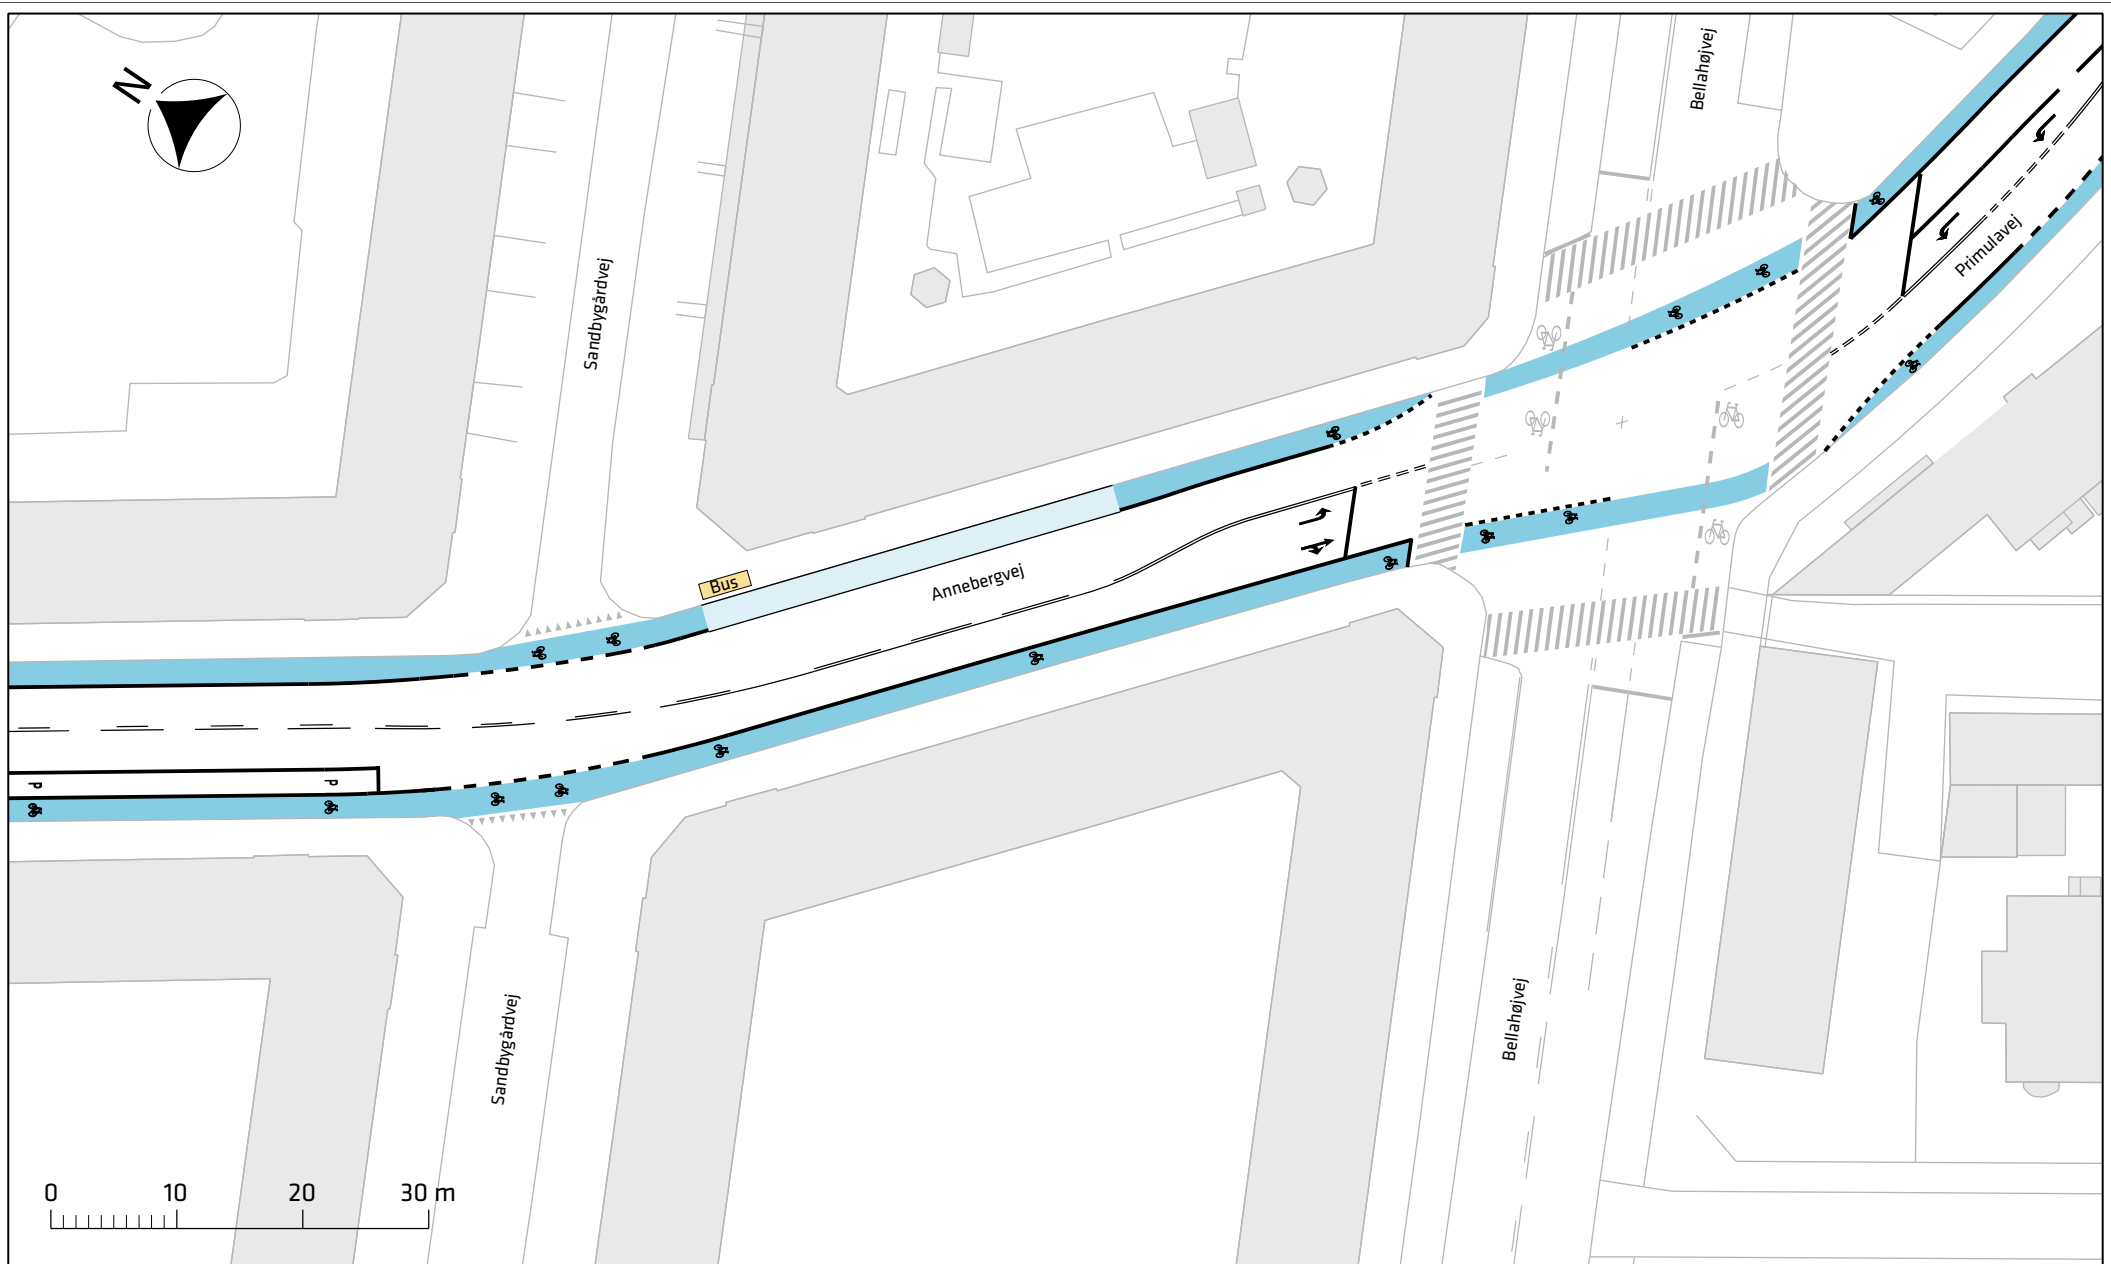

- Signaturforklaring
- Cykelbane
 - Cykelsti
 - Busstoppested

Brønshøjvej, cykelbaner


Projektforslag


 

Bilag 3g





Bellahøjvej

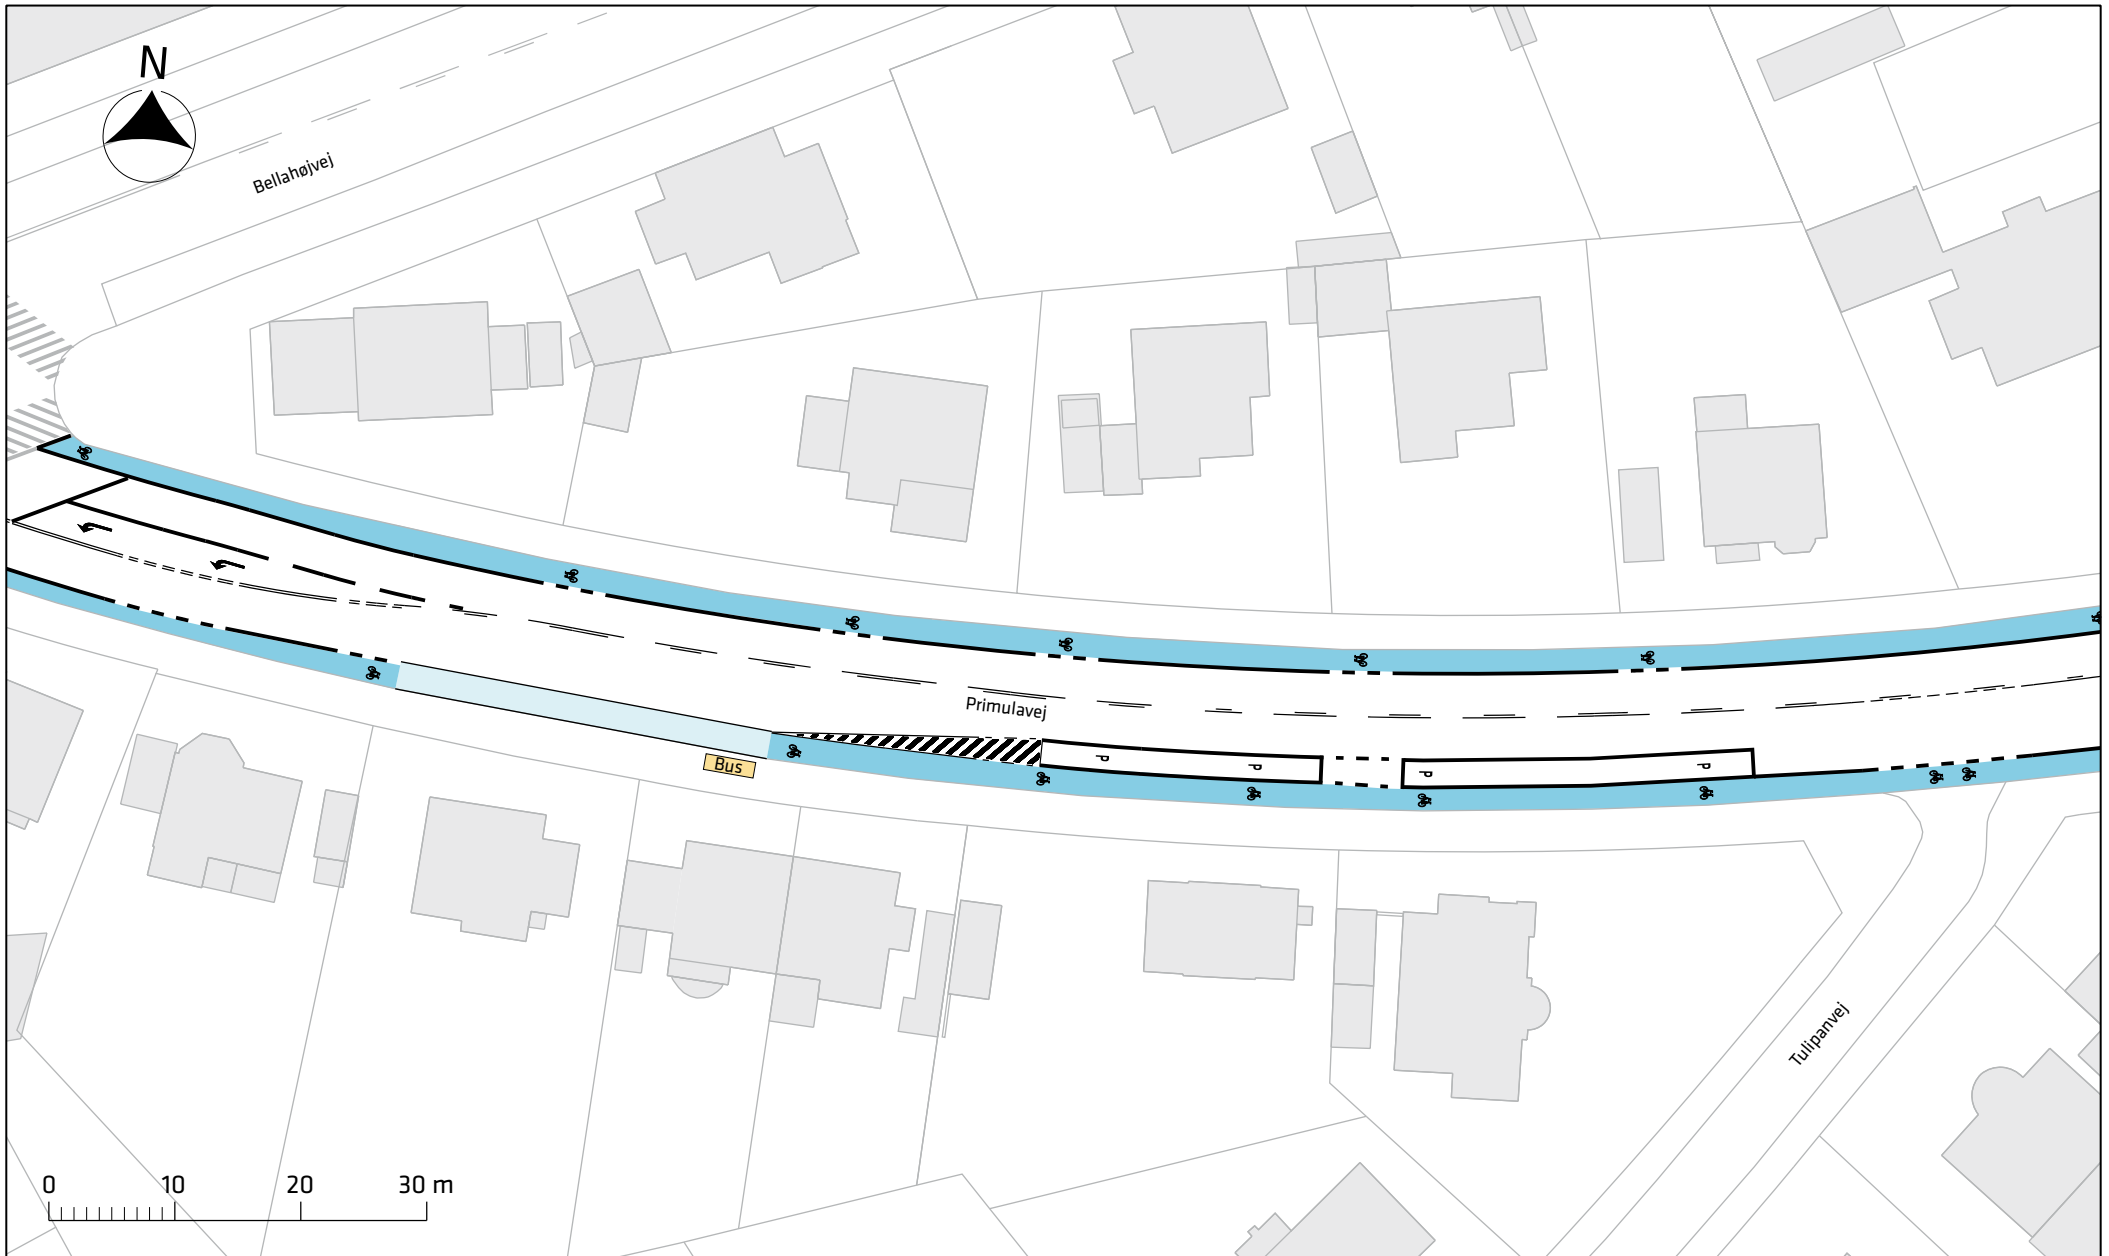


- Signaturforklaring
-  Cykelbane
 -  Cykelsti
 -  Busstoppested

Brønshøjvej, cykelbaner

Projektforslag

Bilag 3h



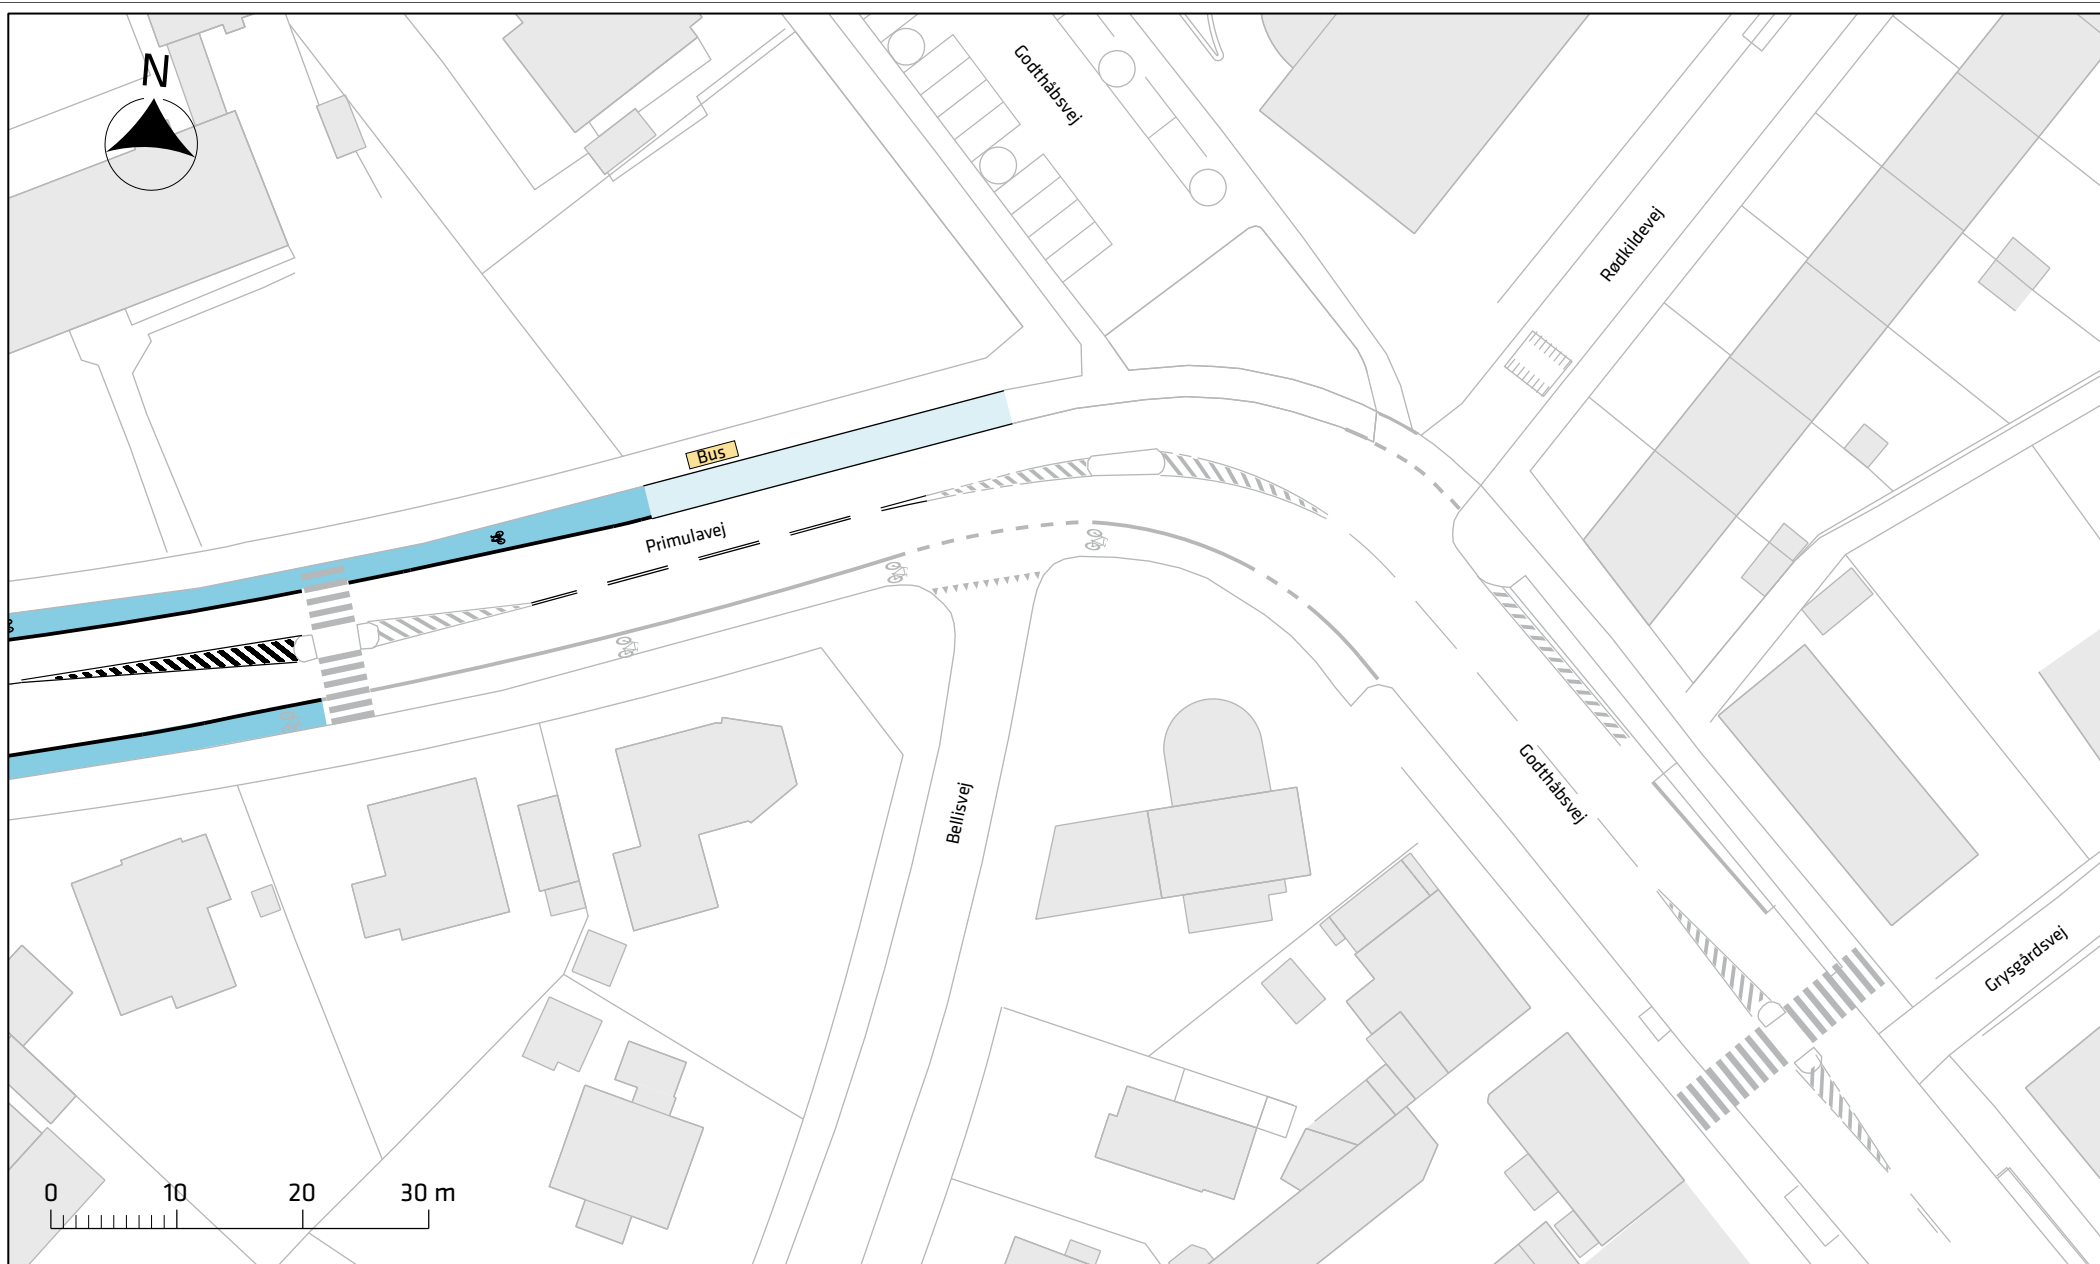

Signaturforklaring

- Cykelbane
- Cykelsti
- Busstoppested

Brønshøjvej, cykelbaner

Projektforslag

Bilag 3i

