

--- Anlægsområde



Glascontainer

VENDERSGADE - BEDRE FORHOLD FOR CYKLISTER

Indre By

Eksisterende forhold

BILAG 3 SAMLET





TORVEHALLERNE

LINNESGADE

NØREVOLDGADE

ISRAELS PLADS



--- Anlægsområde


VENDERSGADE - BEDRE FORHOLD FOR CYKLISTER

Indre By

Eksisterende forhold

BILAG 3A



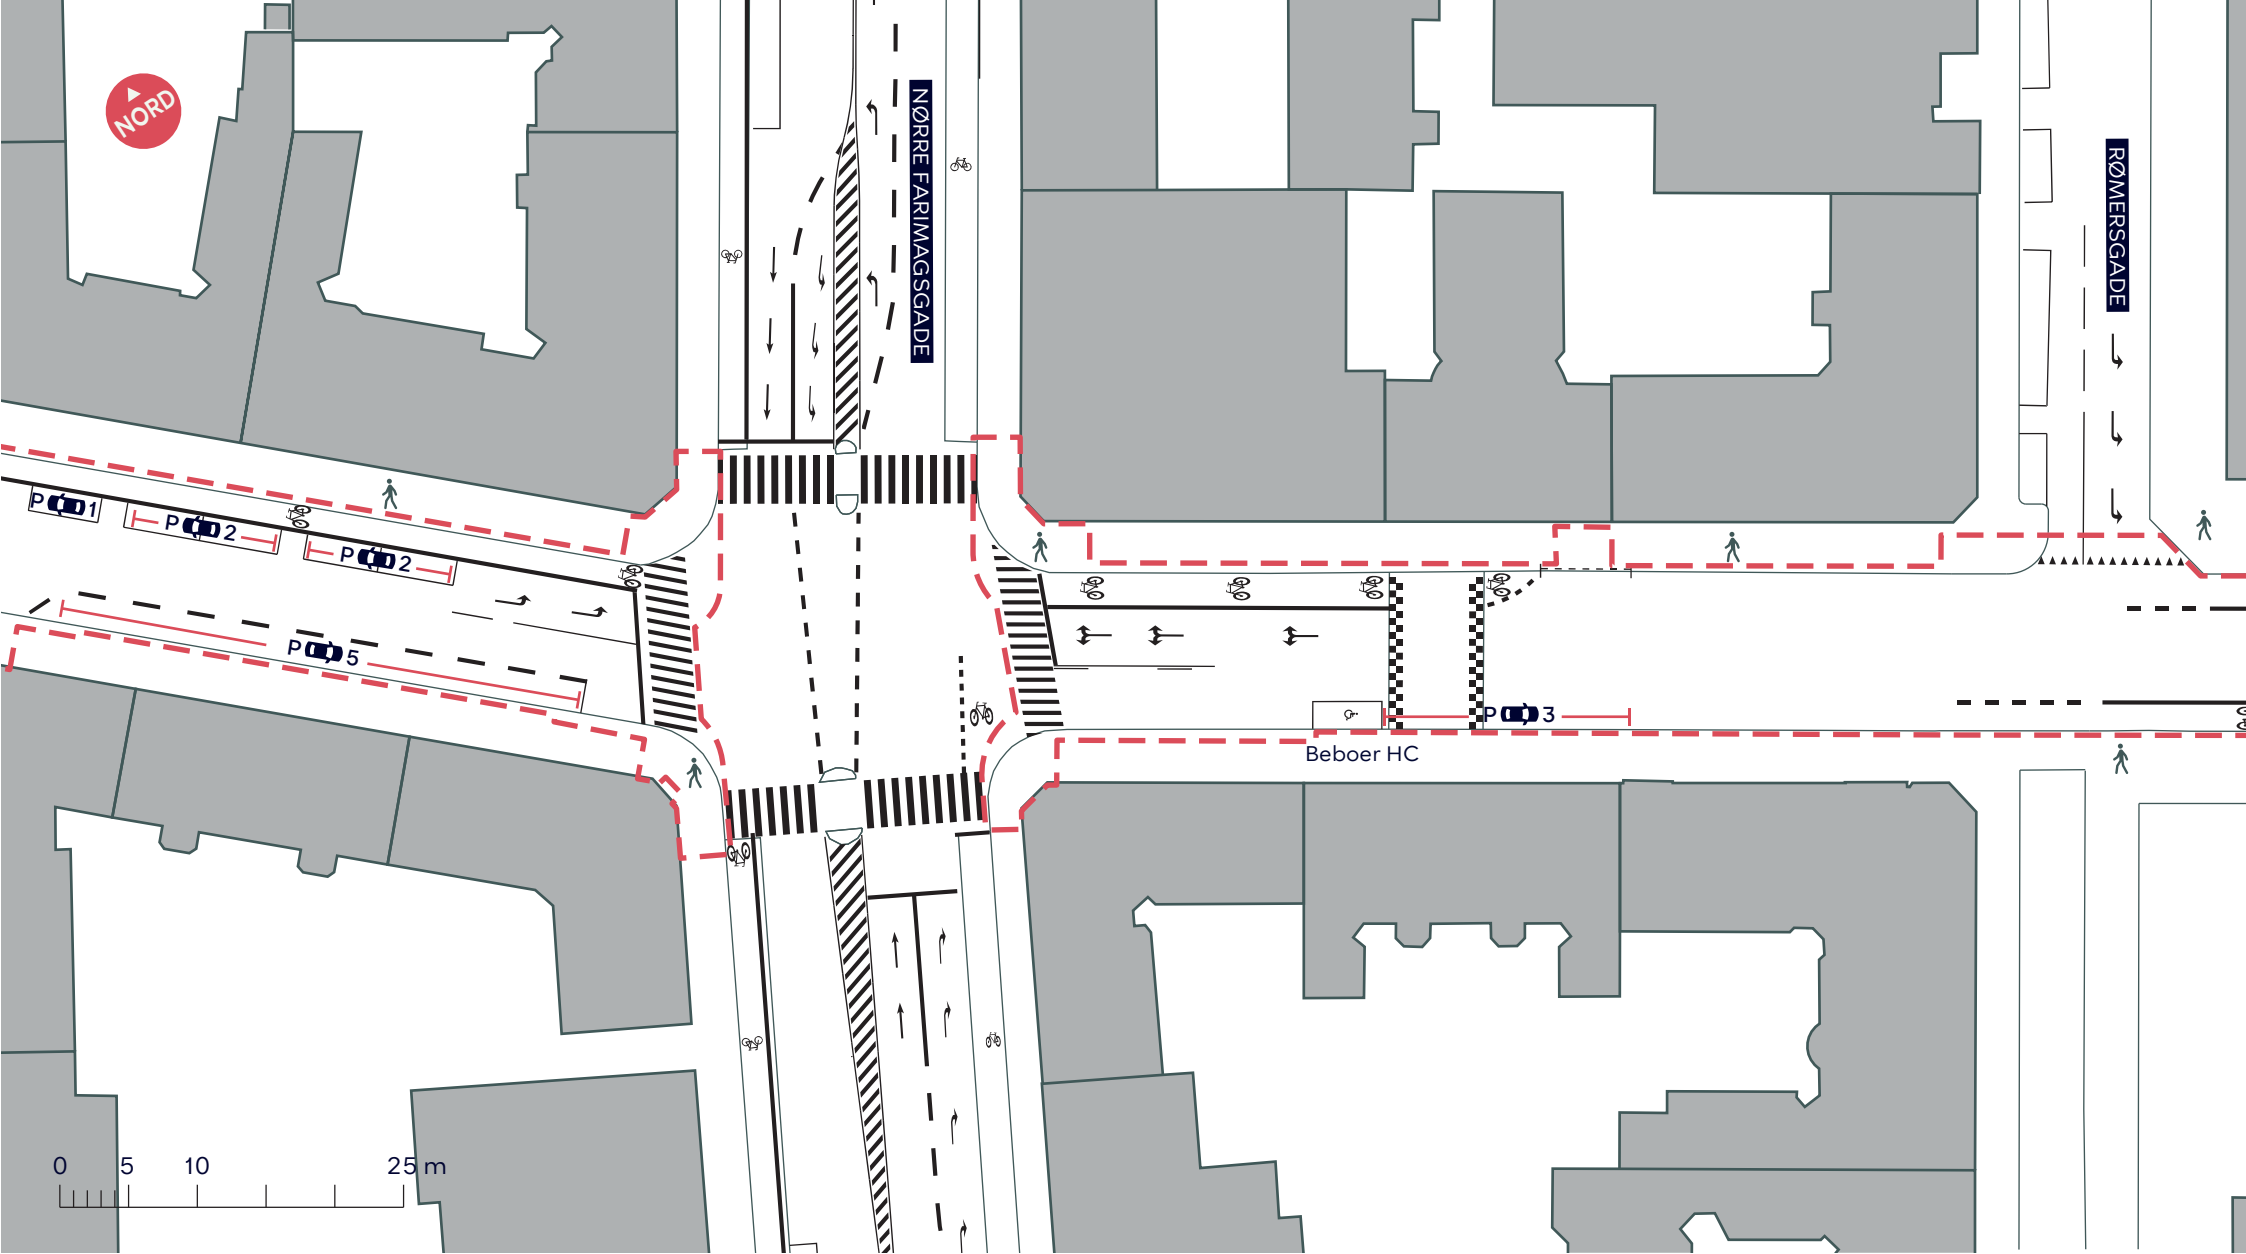

--- Anlægsområde


VENDERSGADE - BEDRE FORHOLD FOR CYKLISTER

Indre By

Eksisterende forhold

BILAG 3B



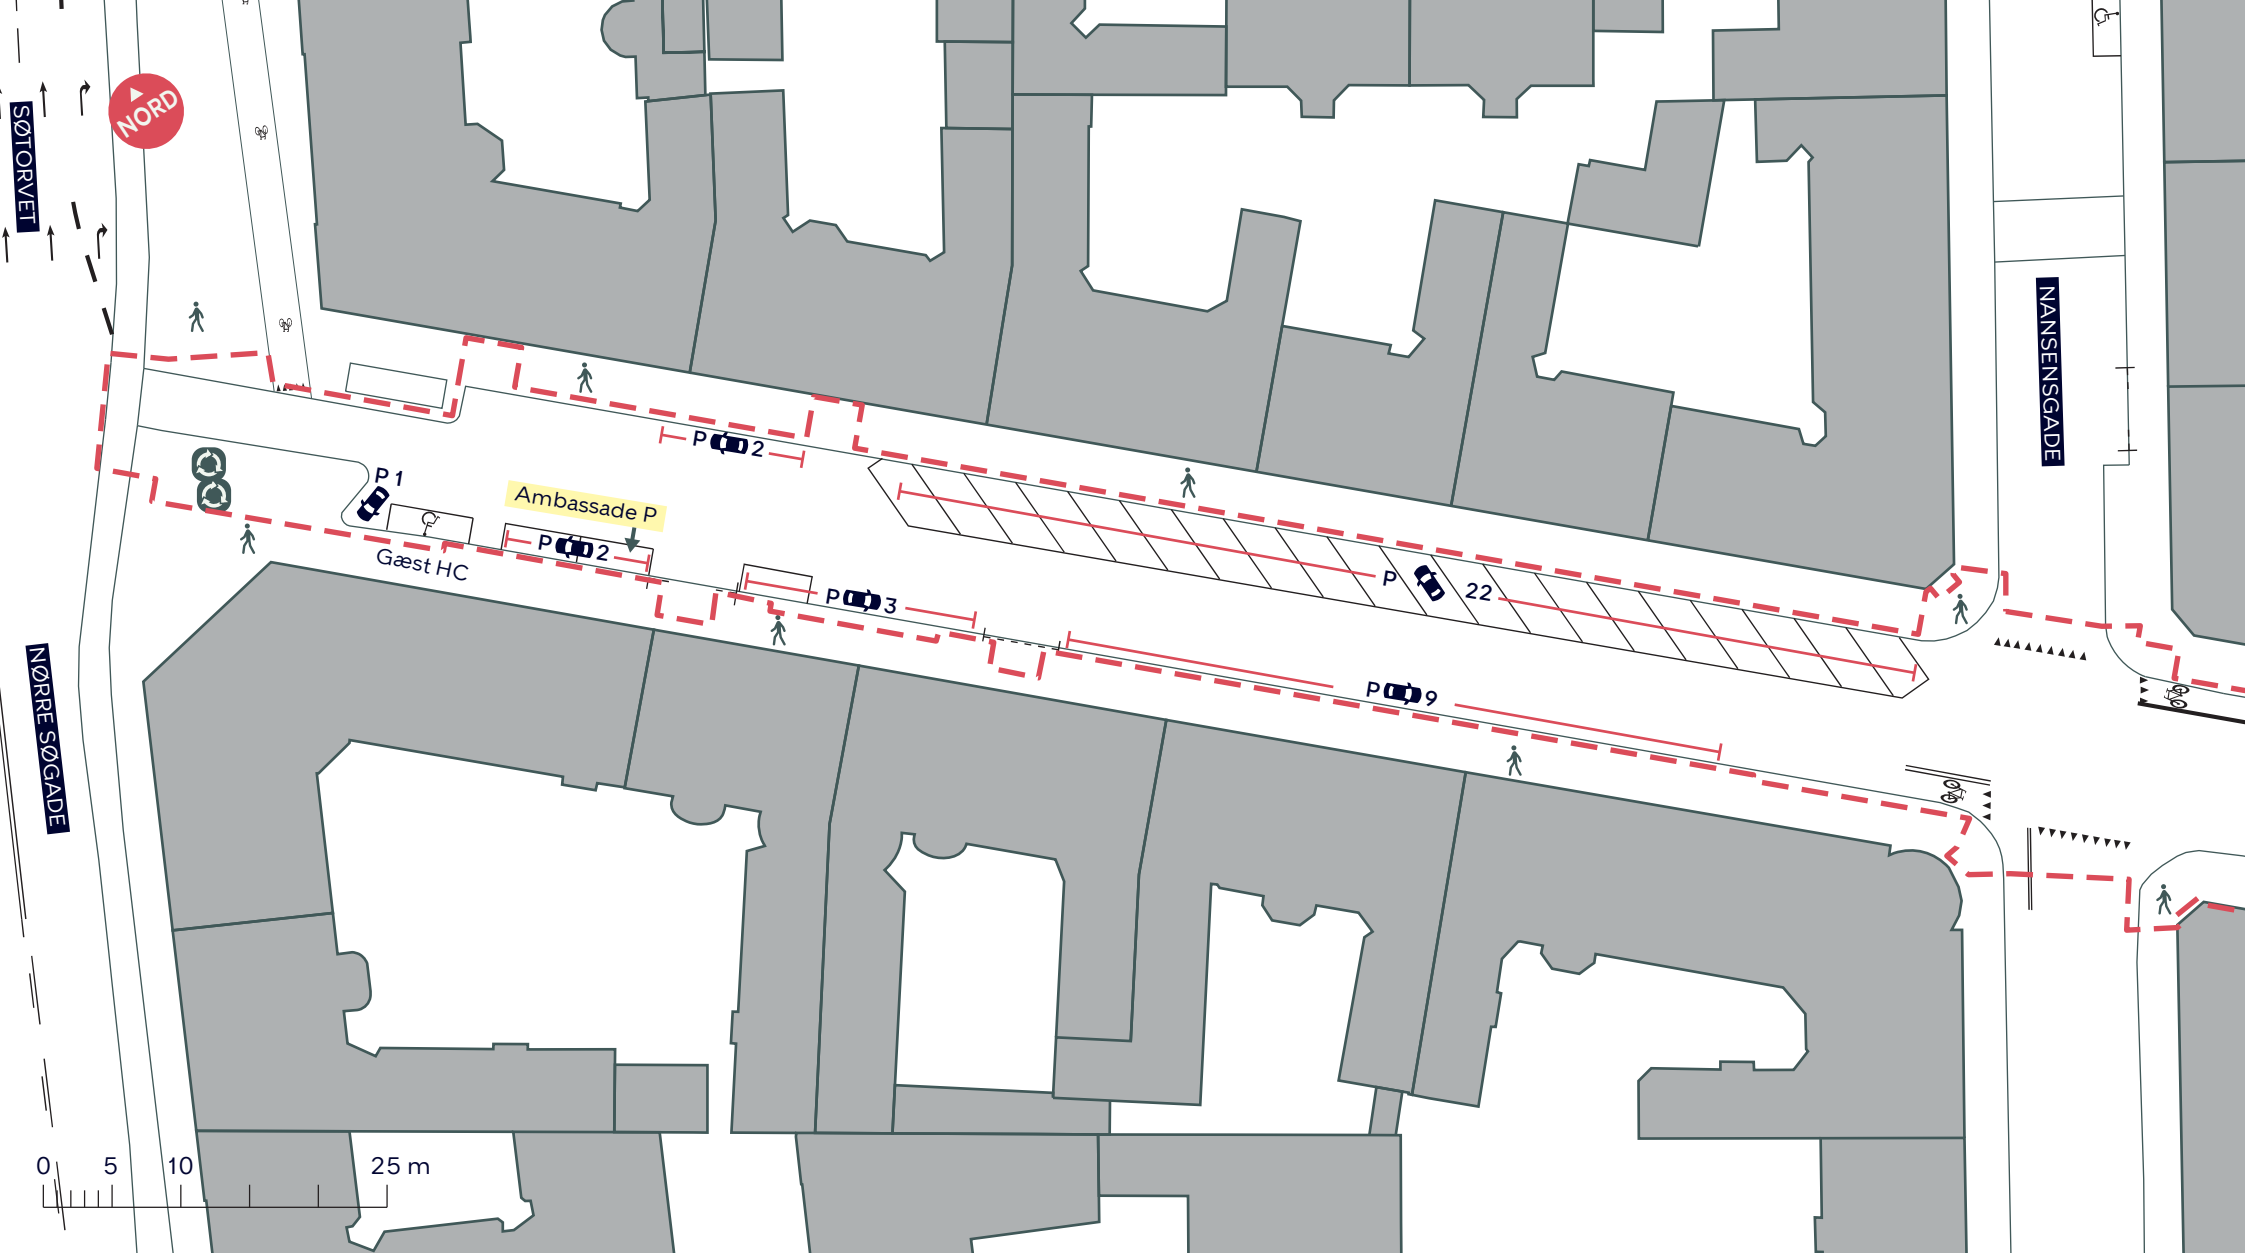

--- Anlægsområde



Glascontainer

VENDERSGADE - BEDRE FORHOLD FOR CYKLISTER

Indre By

Eksisterende forhold

BILAG 3C

