



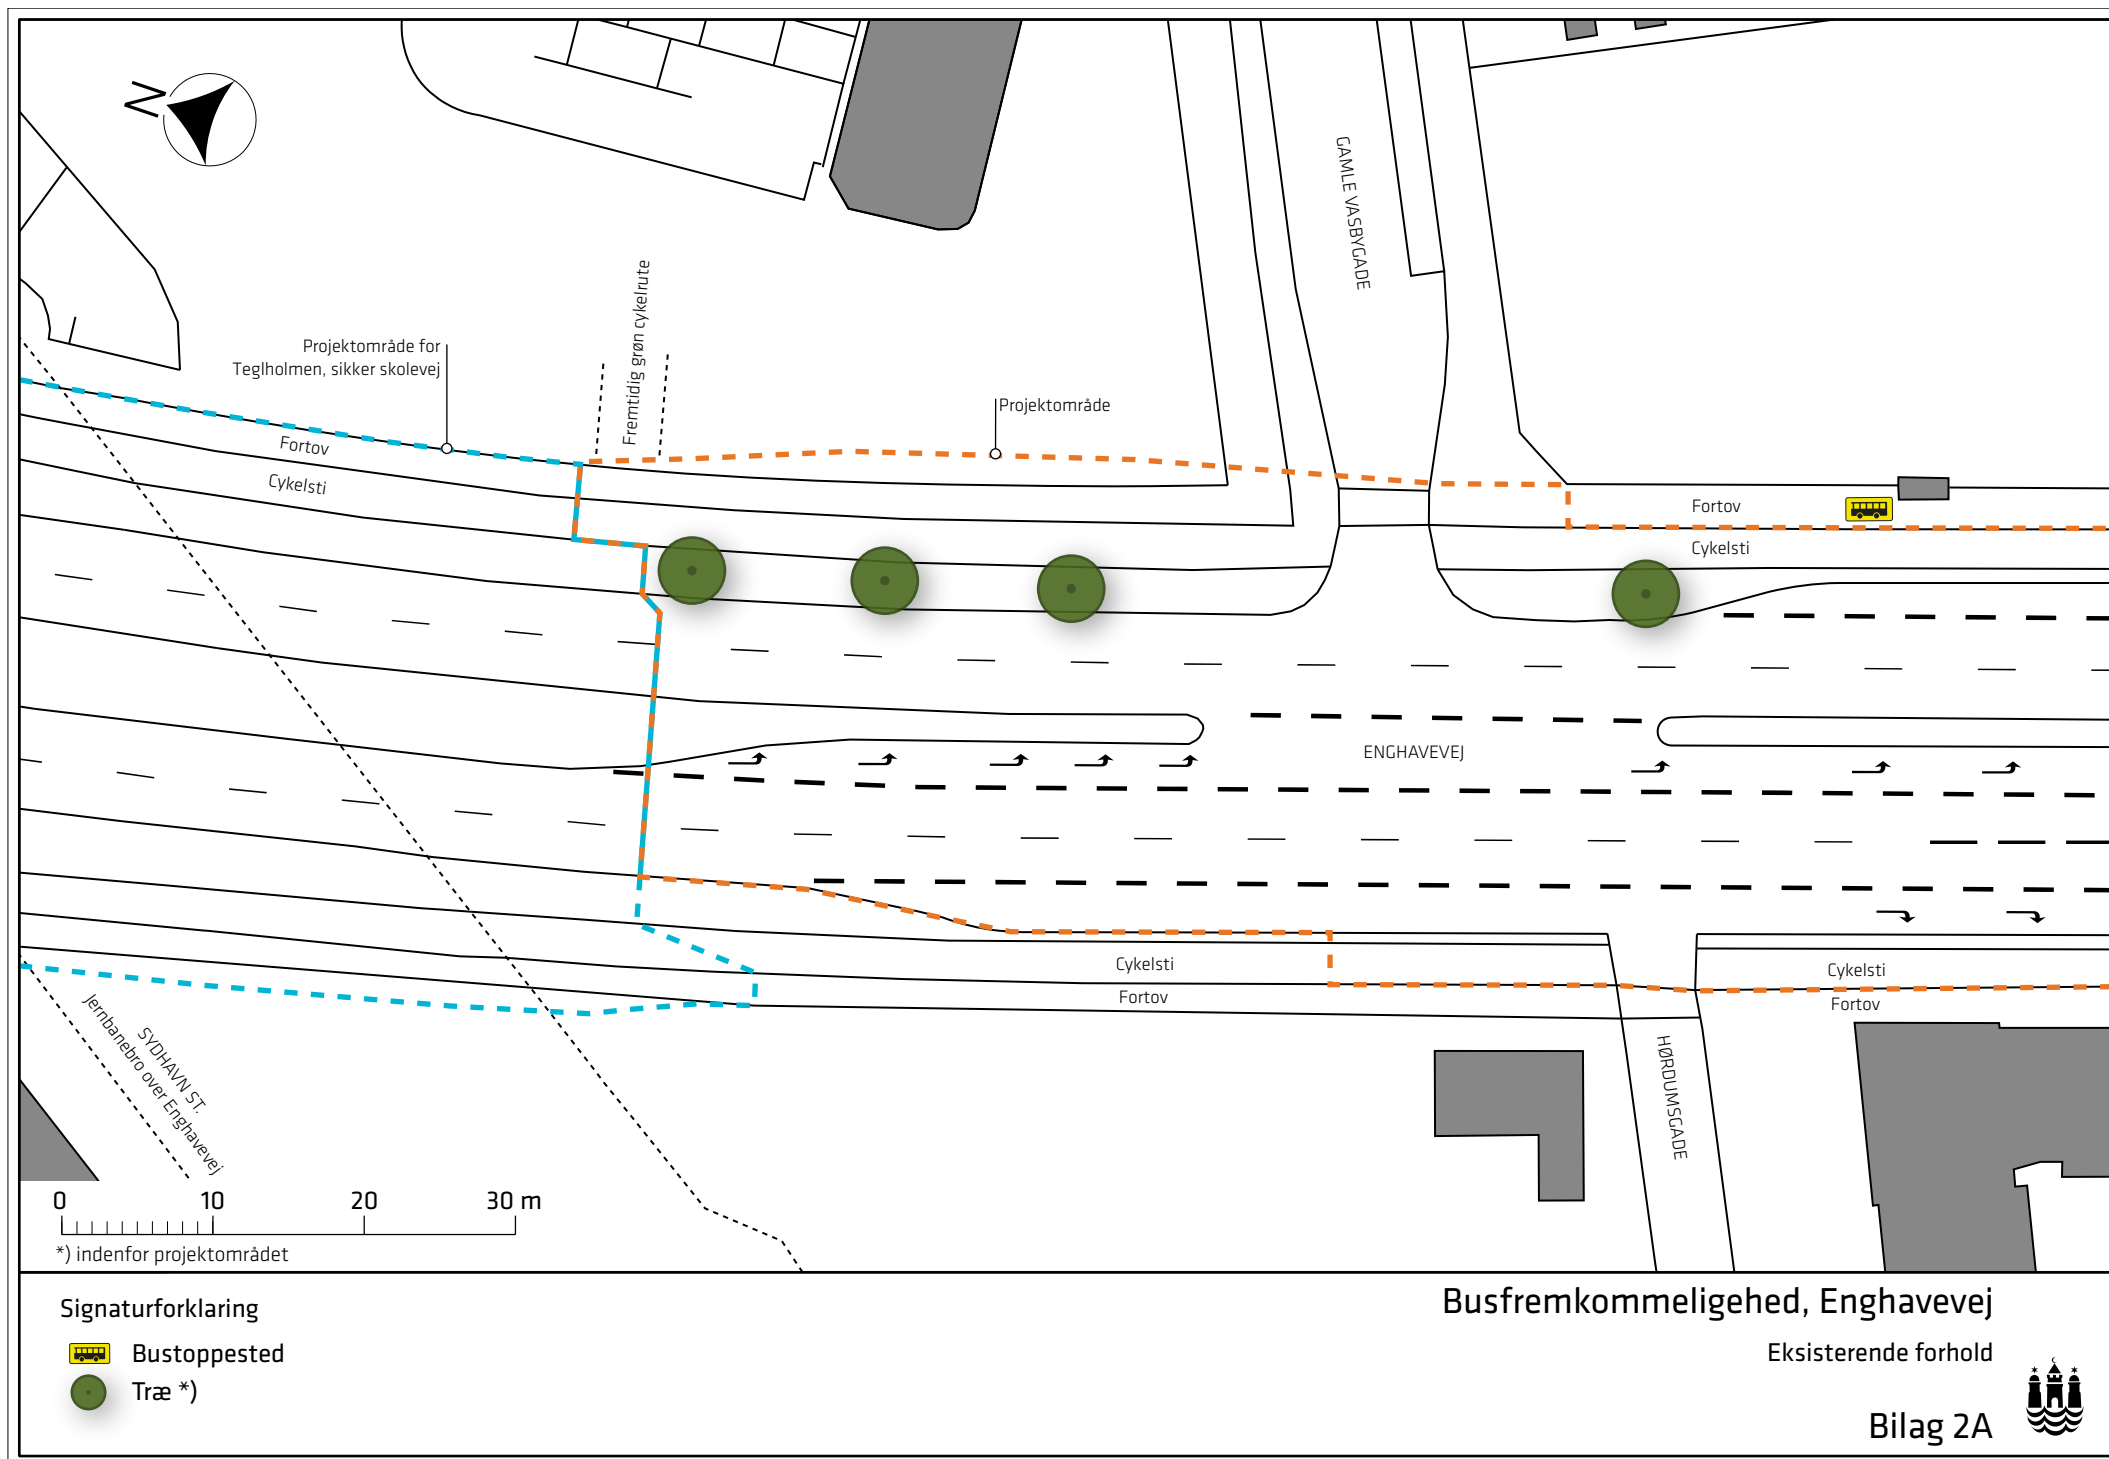

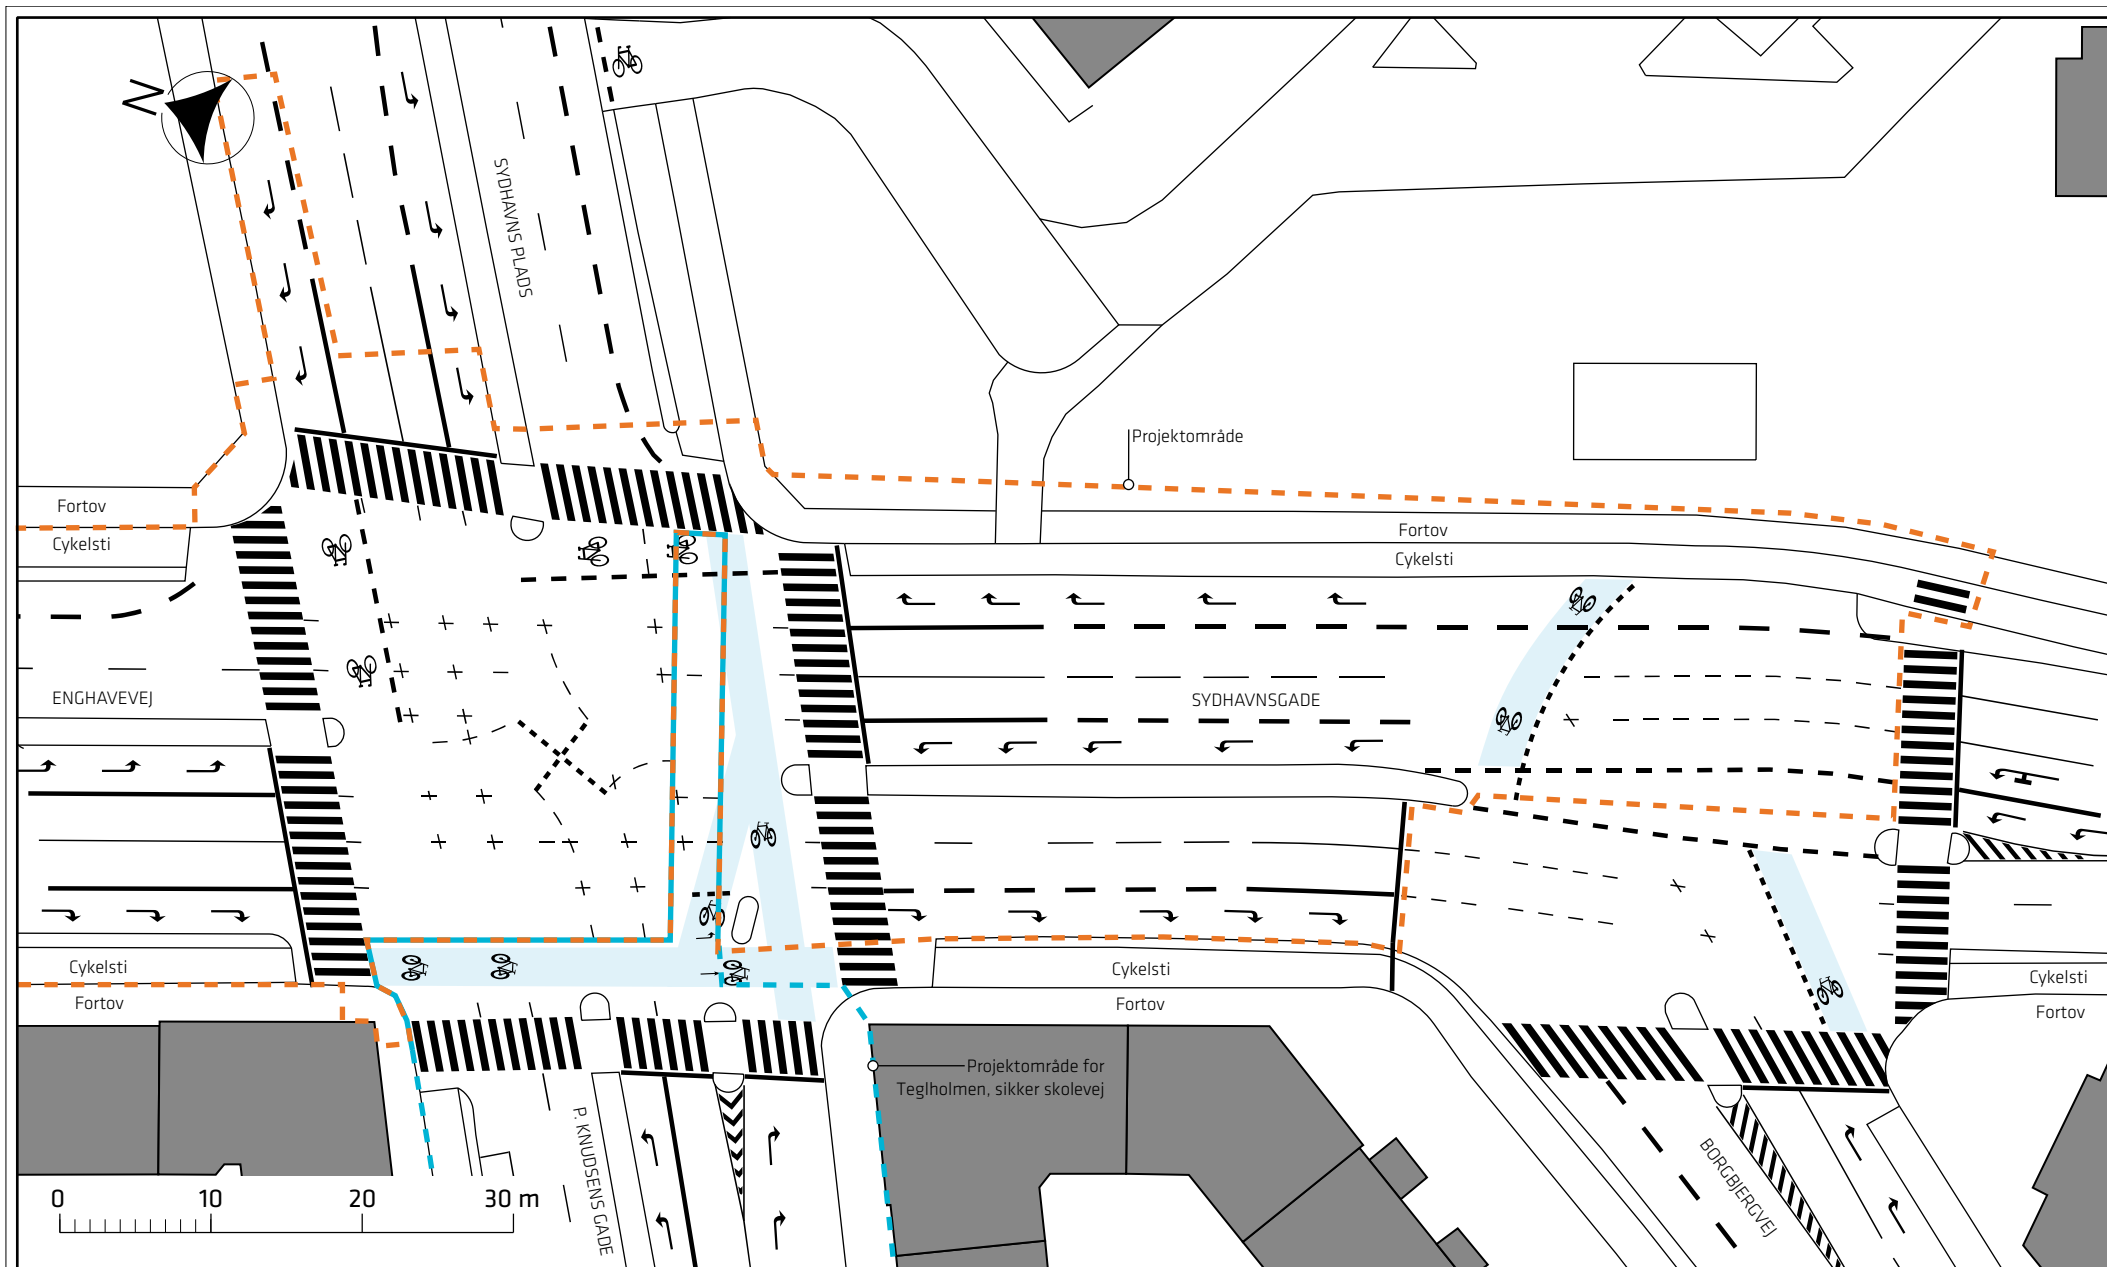

Busfremkommelighed, Enghavevej

Eksisterende forhold

Bilag 2B

