


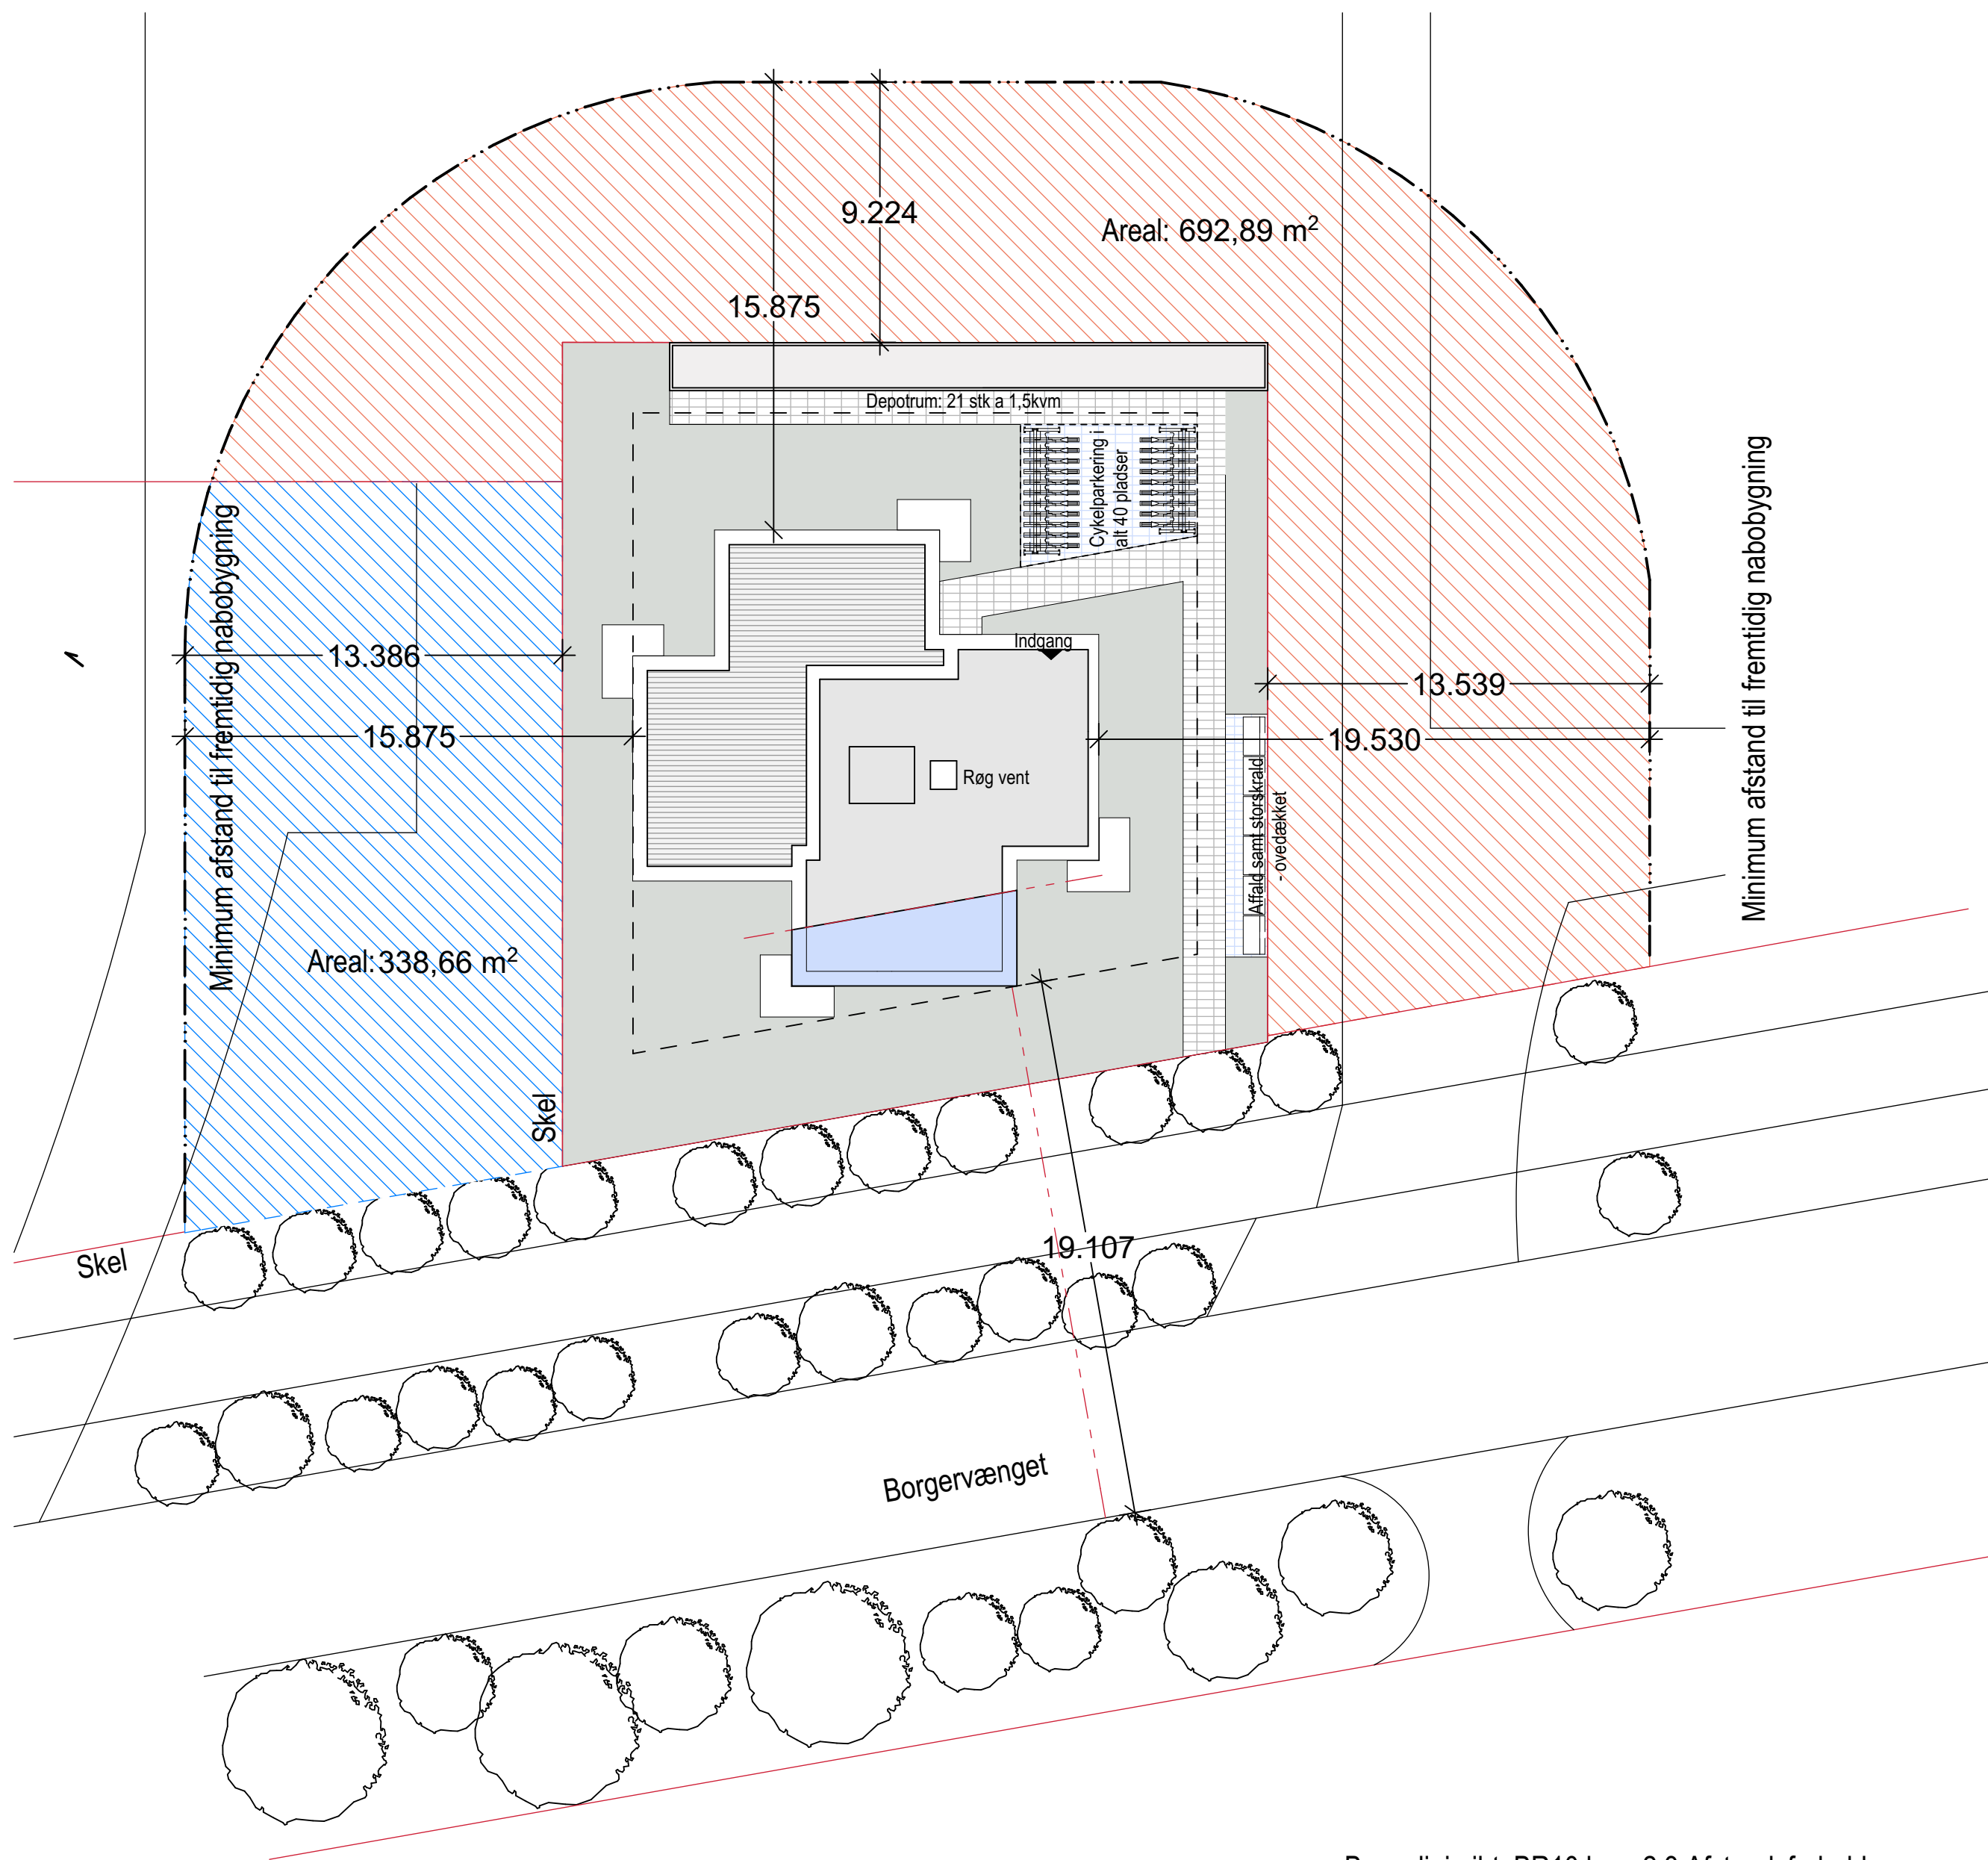

Byggelinie iht. BR10 kap. 2.3 Afstandsforhold

Skrå højdegrænseplaner og afstand til naboskel
Borgervænget
Situationsplan - 1:200

Iflg. Lokalplan nr. 460

Hushøjde: 15.700
Min. afstand til naboskel: $15.700 - 3.000 / 0,8 = 15.875 \text{ mm.}$

Hushøjde: 18.630
Min. afstand til naboskel: $18.630 - 3.000 / 0,8 = 19.530 \text{ mm.}$

Afstand til modstående vejlinie: **18.107 mm.**
Max hushøjde: $0,8 \times 19.107 = 15.290$
Hushøjde: 18.630
Højdegrænseoverskridelse i facade: **3.340 mm.**

Tegn. nr:
M.902

Revision:
E

Dato: 2014.12.18 - Sign. AKM

- Kommunens grund
- Privat grund

Note:
Alle mål til og fra eksisterende bygningsdele er vejledende og kontrolleres på stedet af udførende entreprenør.

Borgervænget 5A

Arkitekt:
Danielsen Architecture
Vestergade 2C, 4.sal, 1456 København K
tel.: +45 33 32 32 37, mail post@danielsenarch.com

Emne: Myndighedsprojekt
Situationsplan

Sagsnr.: 547-09	Dato: 08-10-2014	Målestok: 1:200	Tegn. nr:	Revision:
Tegn.: JB/AKM	Kontrol: JB	Godkendt:	M.902	E