



Signaturforklaring

-  Fortovsareal
-  Cykelsti/bane
-  Plantebed
-  Farvet asfalt
-  Cykelstativer



-  Træ / eks. træ
-  Eks. træ fjernes

Gammel Jernbanevej






Dispositionsforslag

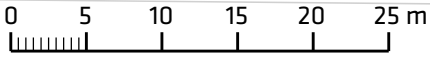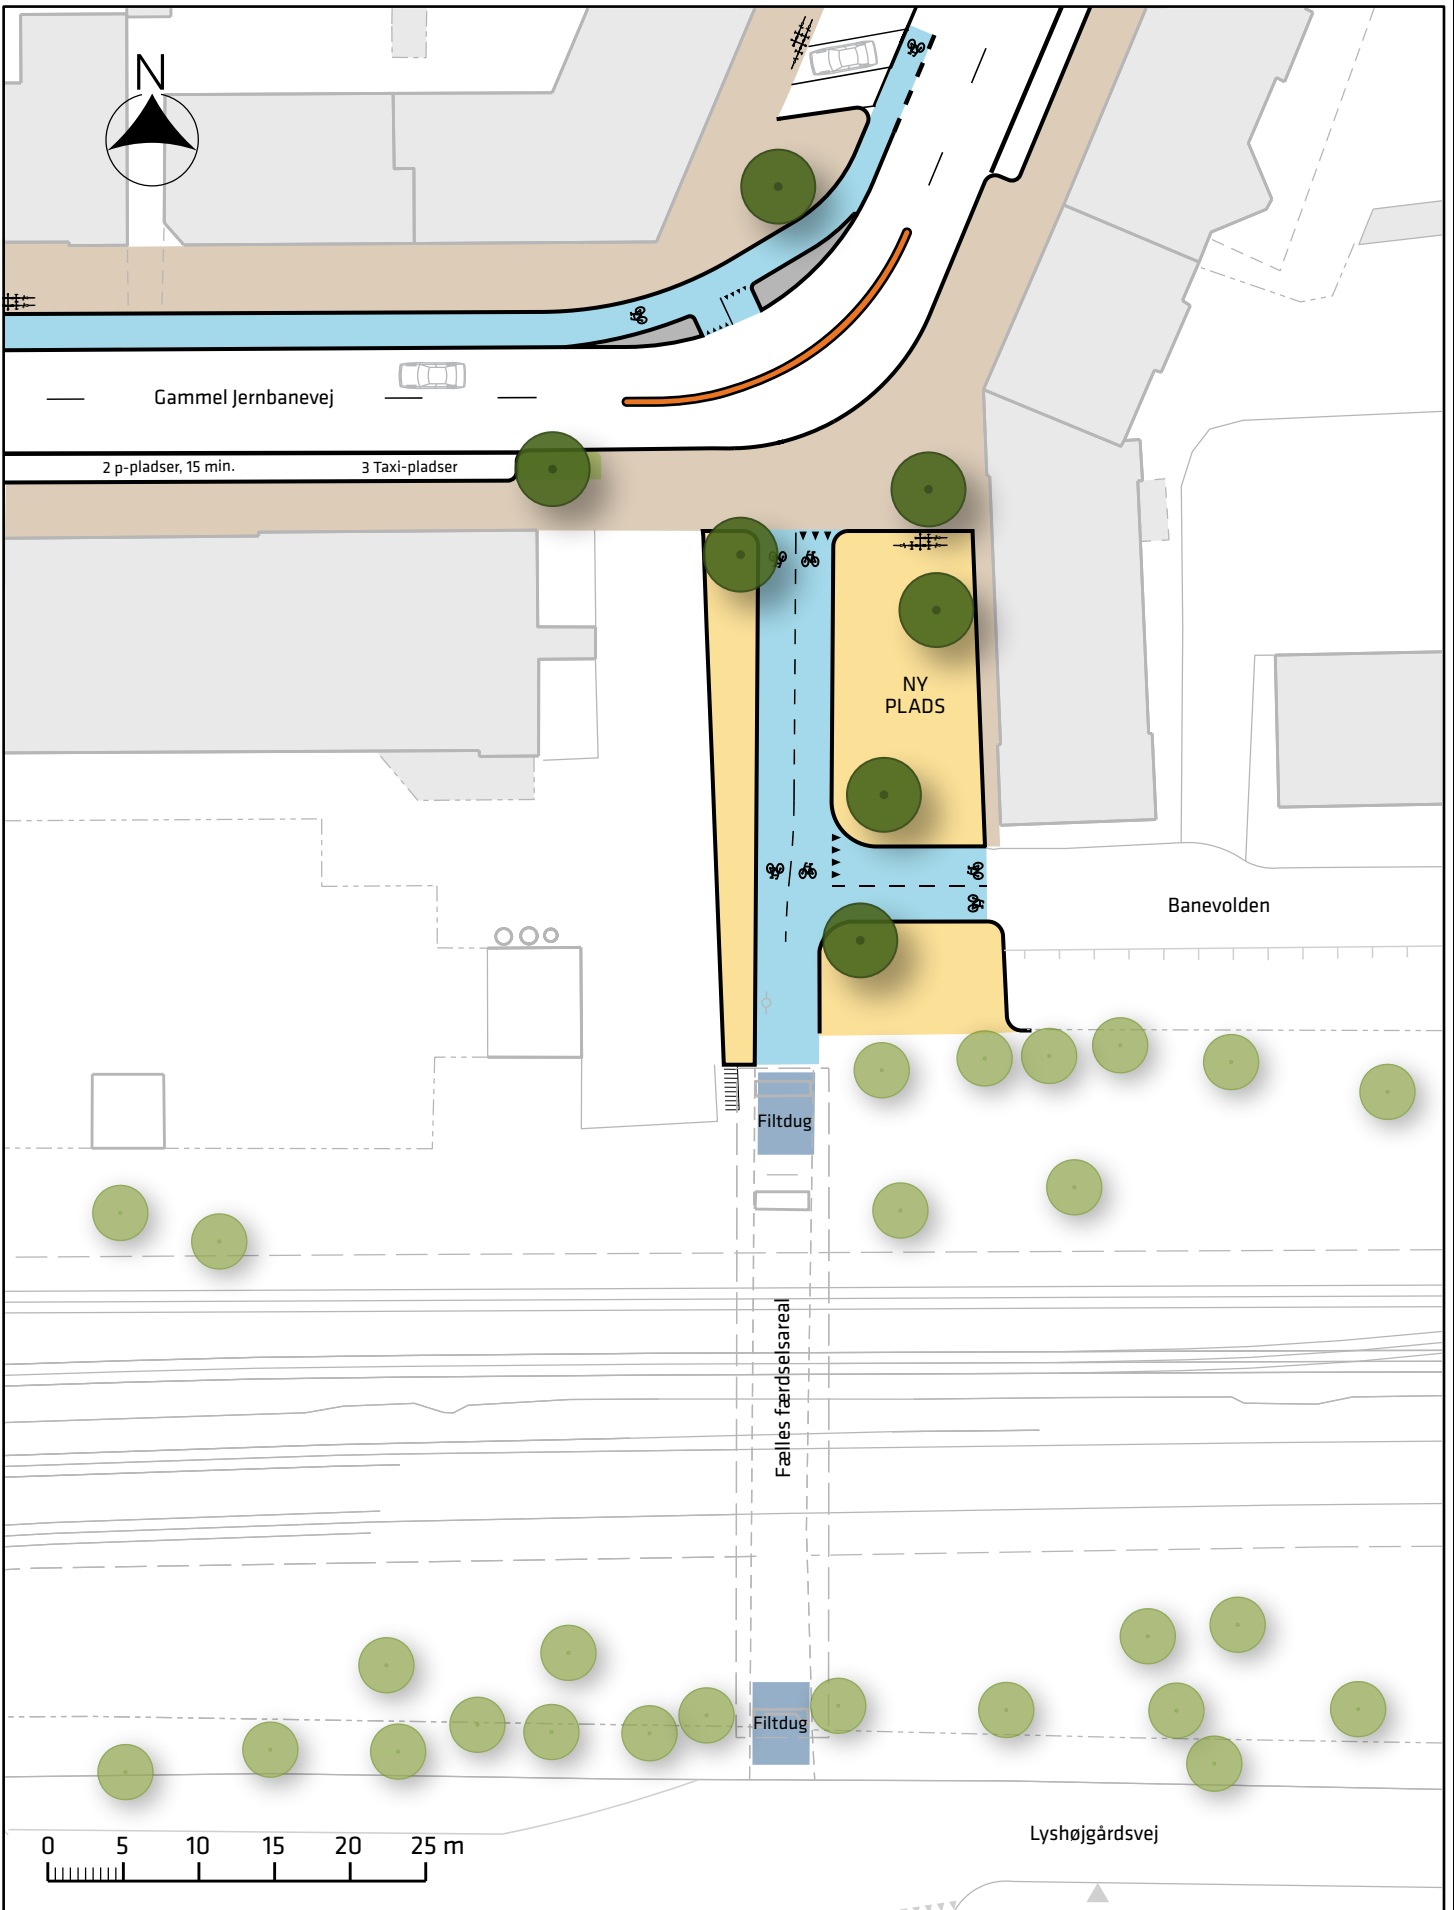Bilag 3a





Signaturforklaring

- | | |
|---|--|
|  Fortovsareal |  Opholdsareal |
|  Cykelsti/bane |  Helle |
|  Plantebed |  Vulst |



- | | |
|--|---|
|  Træ / eks. træ |  |
|  | Cykelstativer |

Gammel Jernbanevej

Dispositionsforslag

Bilag 3b




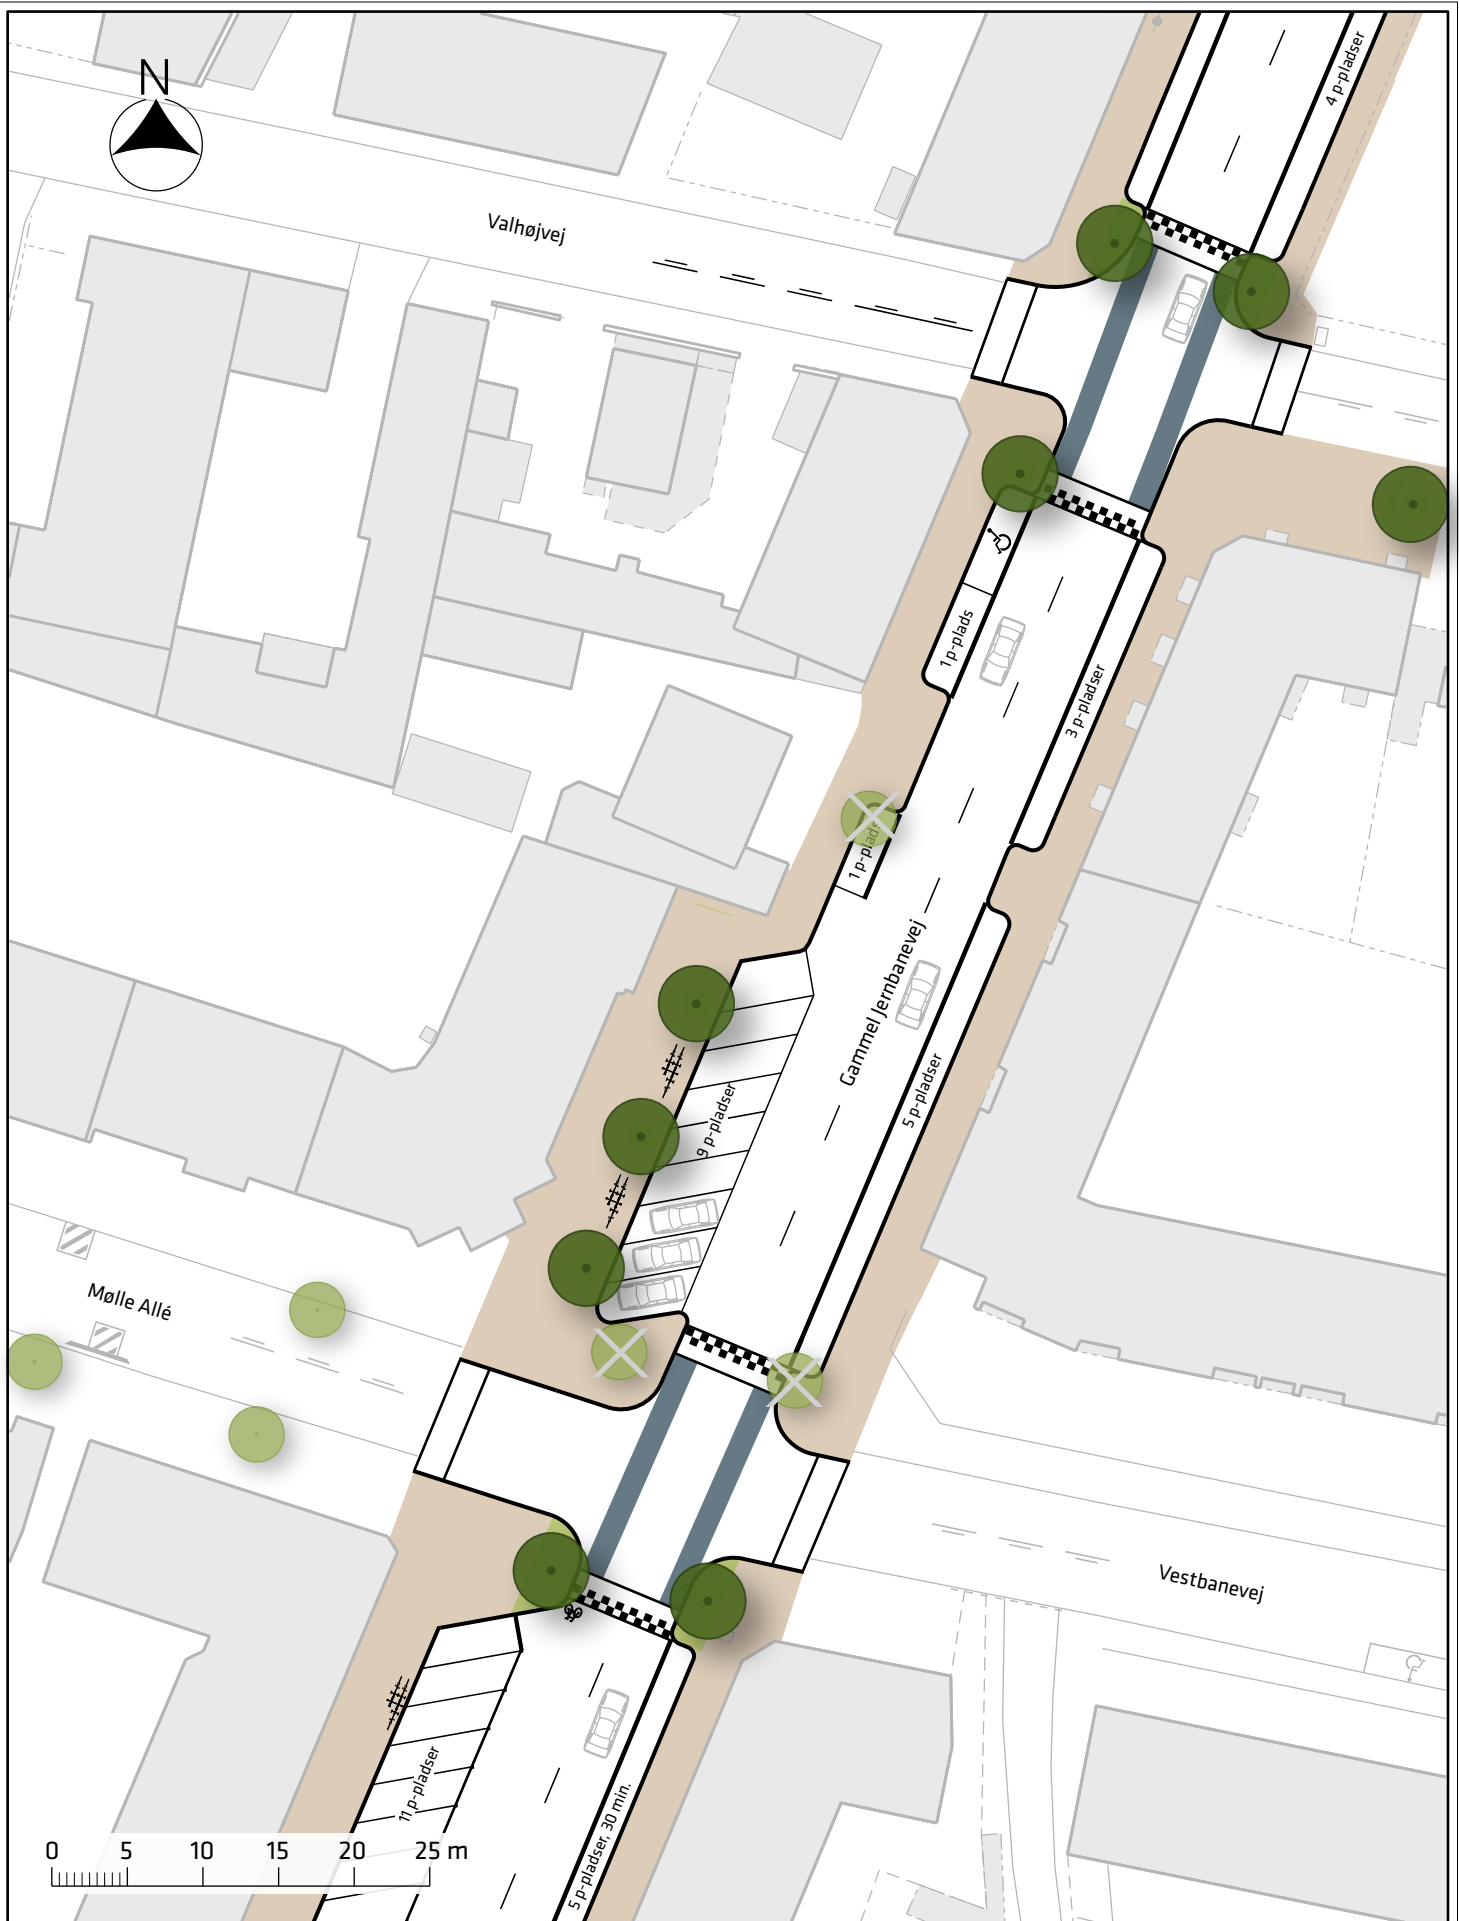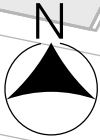

Signaturforklaring

- Fortovsareal
- Plantebed

- Farvet asfalt
- Cykelstativer

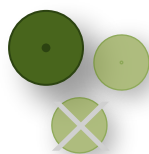

- Træ / eks. træ
- Eks. træ fjernes

Gammel Jernbanevej

Dispositionsforslag

Bilag 3c






Kirstinedalsvej

Valby Langgade

Gammel Jernbanevej

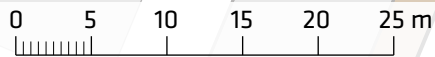


Signaturforklaring

- Fortovsareal
- Cykelsti/bane
- Plantebed



Cykelstativer

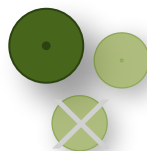

Træ / eks. træ

Eks. træ fjernes

Gammel Jernbanevej

Dispositionsforslag

Bilag 3d

