


Vesterbrogade, bredere cykelstier

Eksisterende forhold

Bilag 2a

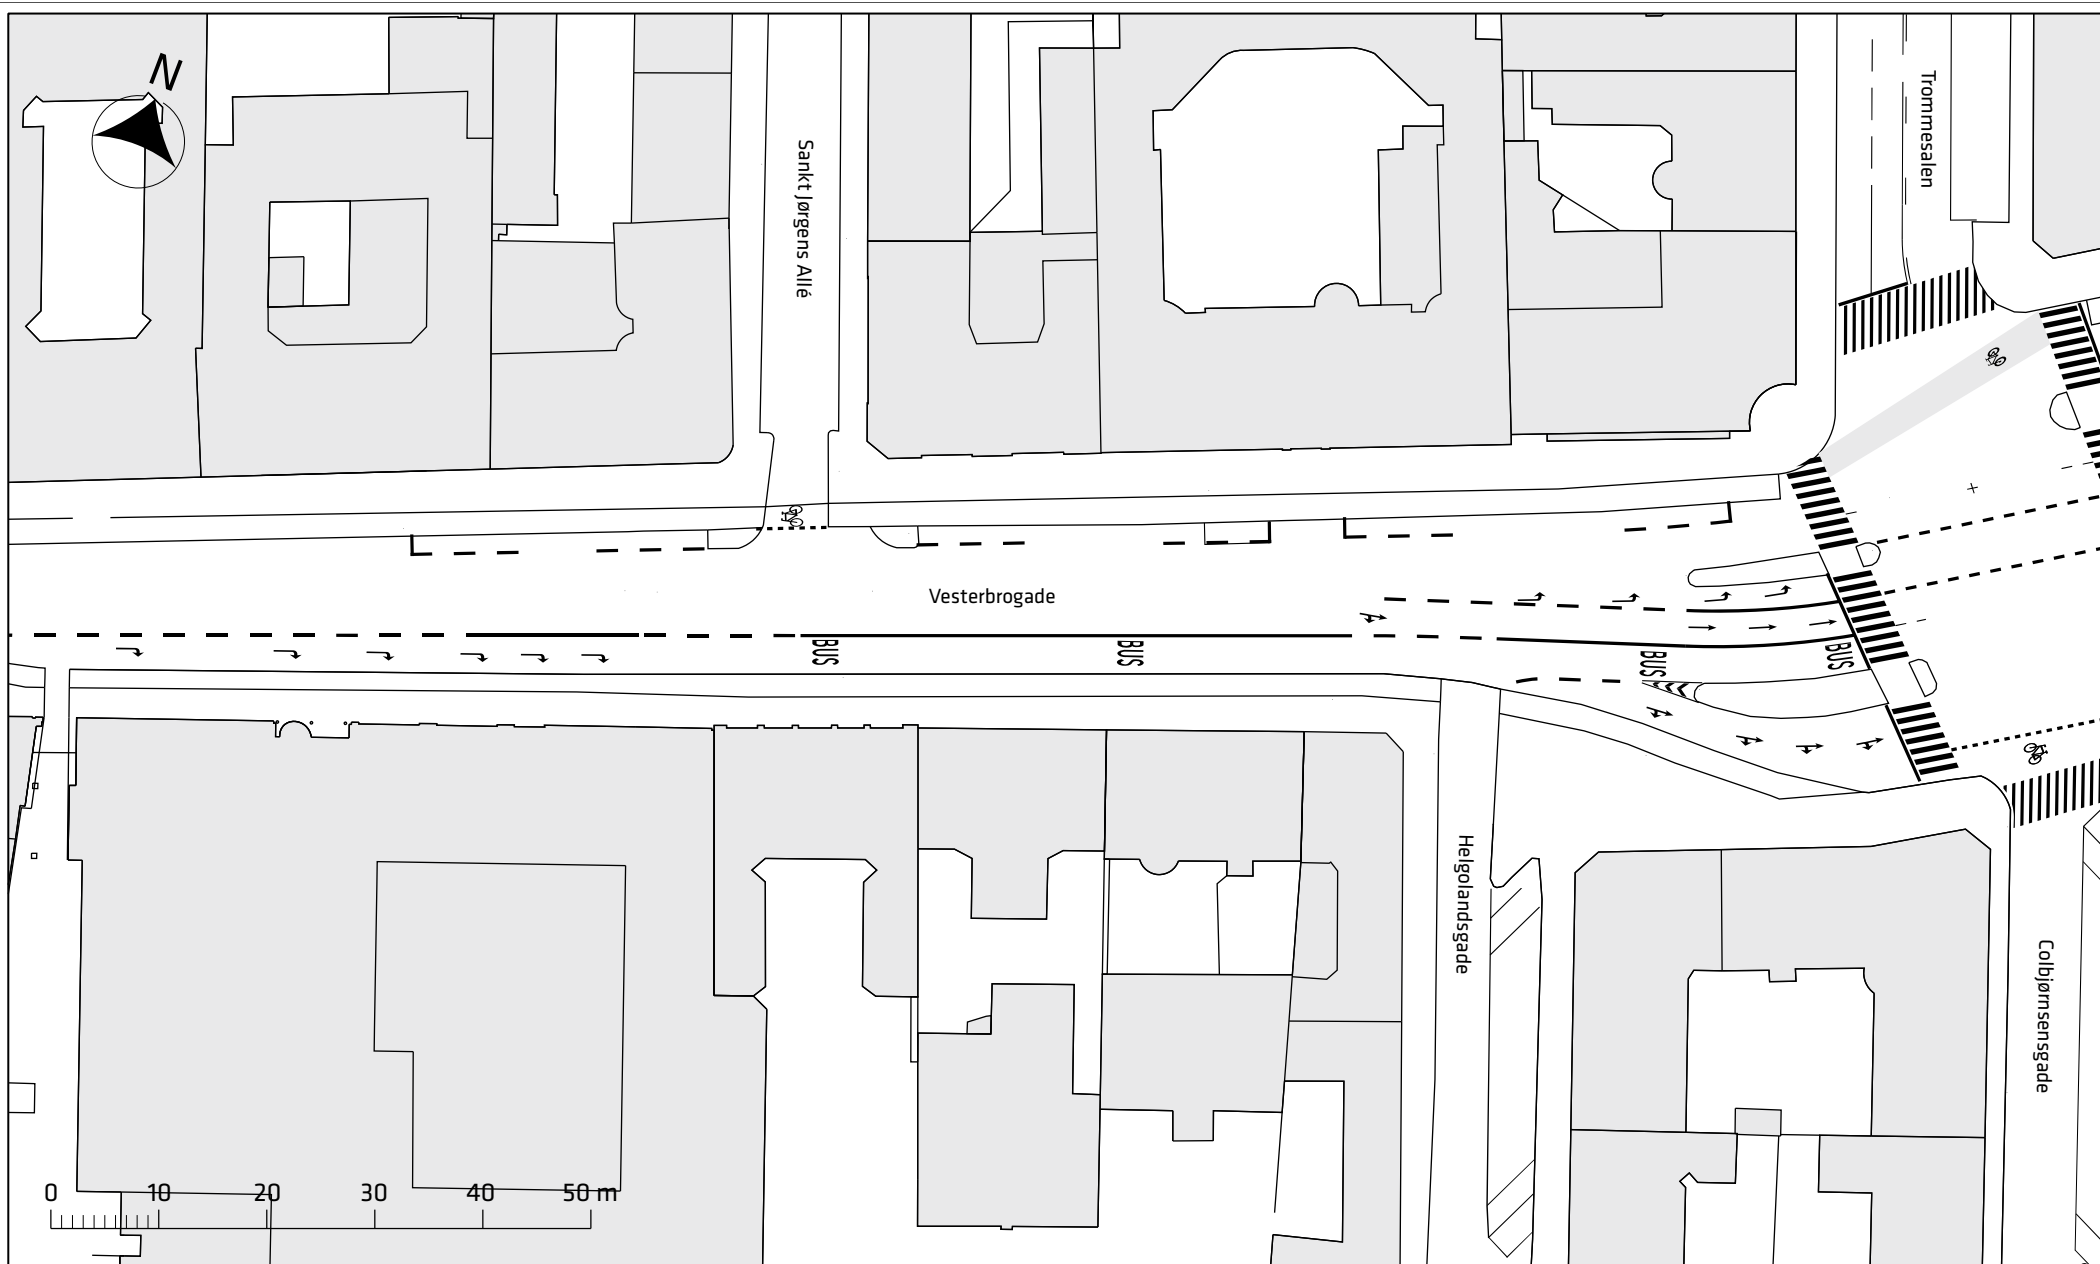



Vesterbrogade, bredere cykelstier

Eksisterende forhold

Bilag 2b

