


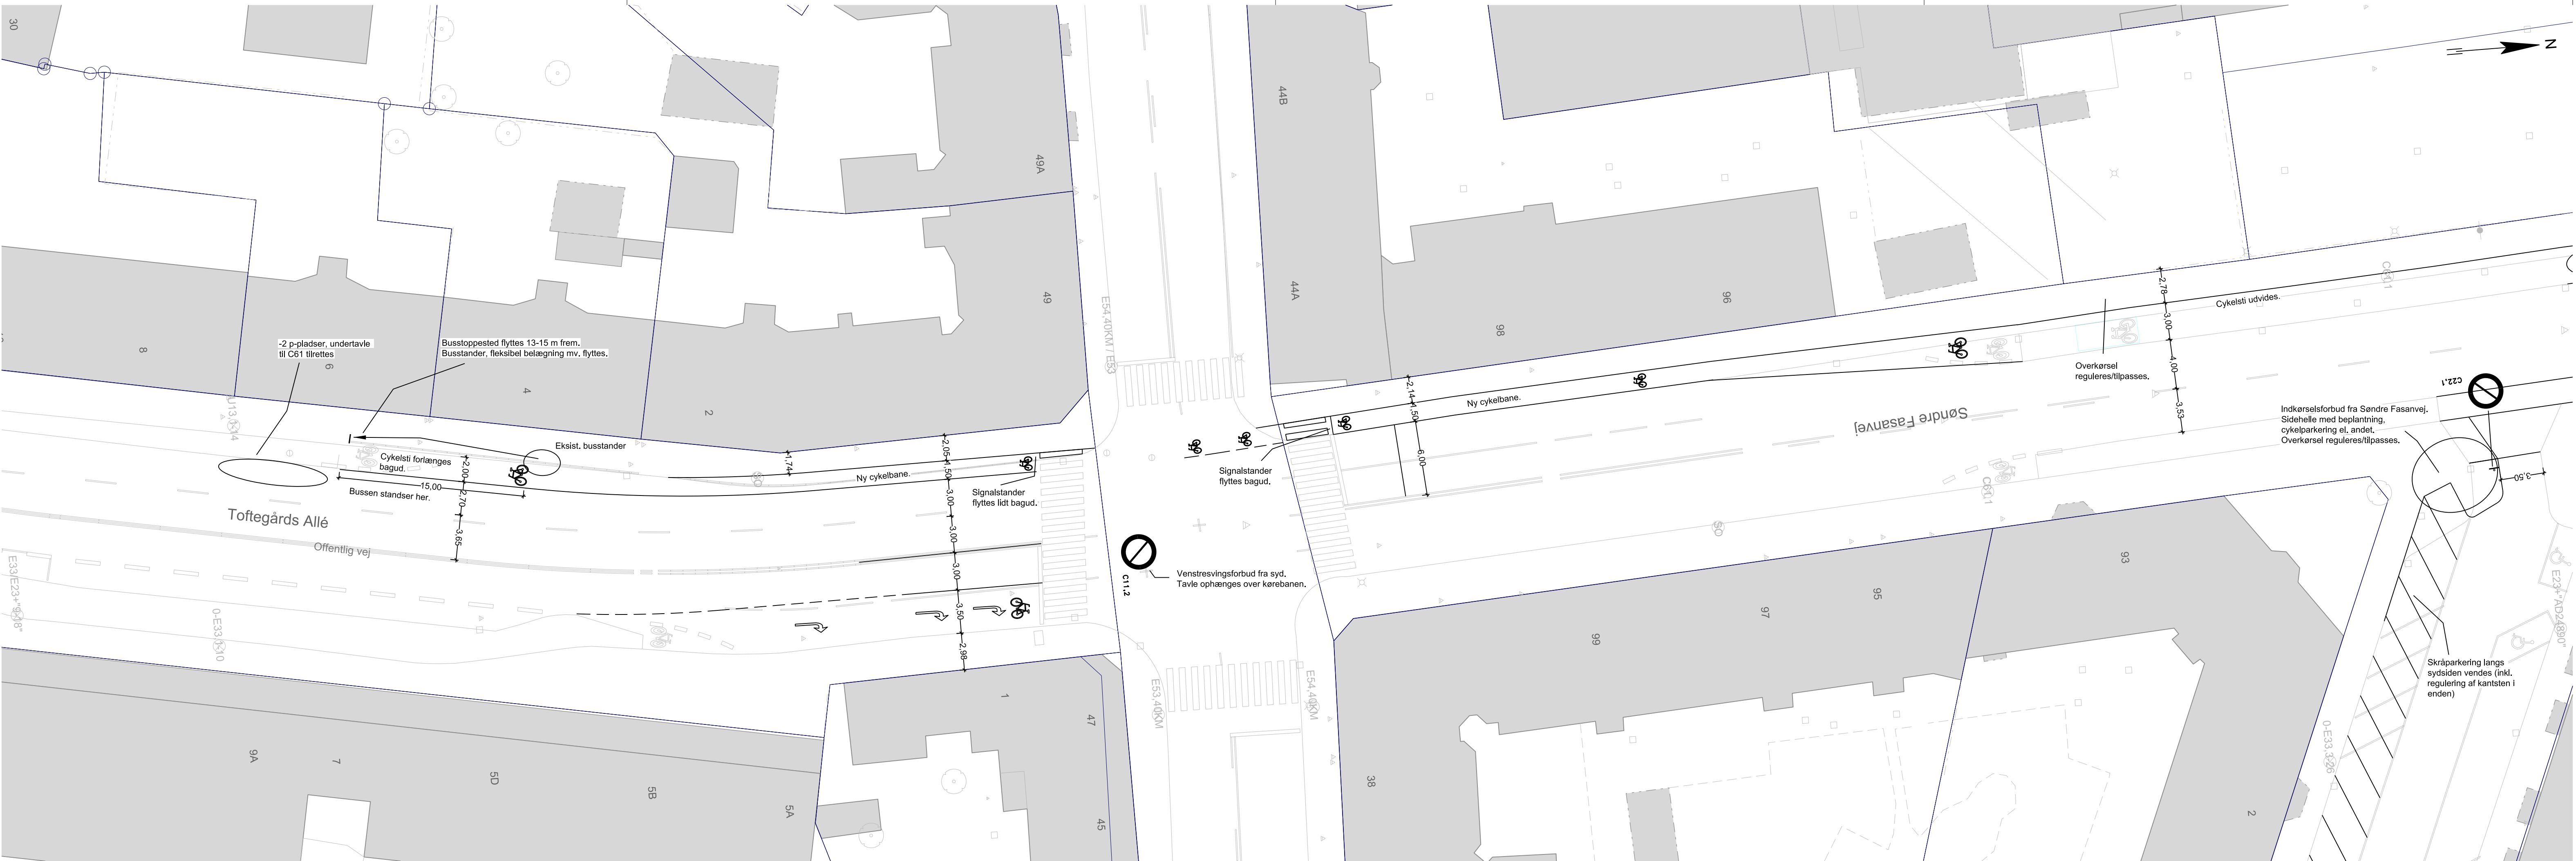

NOTE:  
Alle ubenævnte mål er i m.  
Koordinater er angivet i system S34 og koter refererer til DVR 90.

Tegningsnr.: 1 T19-2  
Rev. A

SIGNATURER:  
  
Matrikelgrænse  
Nyt projekt

FORELØBIGT TRYK

| Rev. | Dato | Tegn. | Godk. | Revisiointekst | Rev. | Dato | Tegn. | Godk. | Revisiointekst |
|------|------|-------|-------|----------------|------|------|-------|-------|----------------|
|      |      |       |       |                |      |      |       |       |                |
|      |      |       |       |                |      |      |       |       |                |
|      |      |       |       |                |      |      |       |       |                |

**Københavns Kommune**

Byens Fysik  
Islands Brygge 37  
2300 København S

Tlf: 33 66 33 66  
E-mail: anlægsudfoerelse@tmf.kk.dk

 Hannemanns Allé 53 DK - 2300 København S

Tlf: 51 61 10 00

Fax: 51 61 10 01

|                                  |                                |                                                  |                  |
|----------------------------------|--------------------------------|--------------------------------------------------|------------------|
| Fasanvejsruten<br>Situationsplan | Projektnr.: 001344             | Fasebenævnelse: Dispositionsforslag              | Dato:            |
|                                  | Projekteret / tegnet: THBM/HAN | Kontrolleret:                                    | Godkendt:        |
|                                  | Målforhold: 1:250              | Projektleder i Københavns Kommune: Rikke Thomsen |                  |
| Toftegårds Alle                  | Tegningsformat: 1050x297       | Tegningsnr.: 1 T19-2                             | Løbenr.: 0502 17 |