


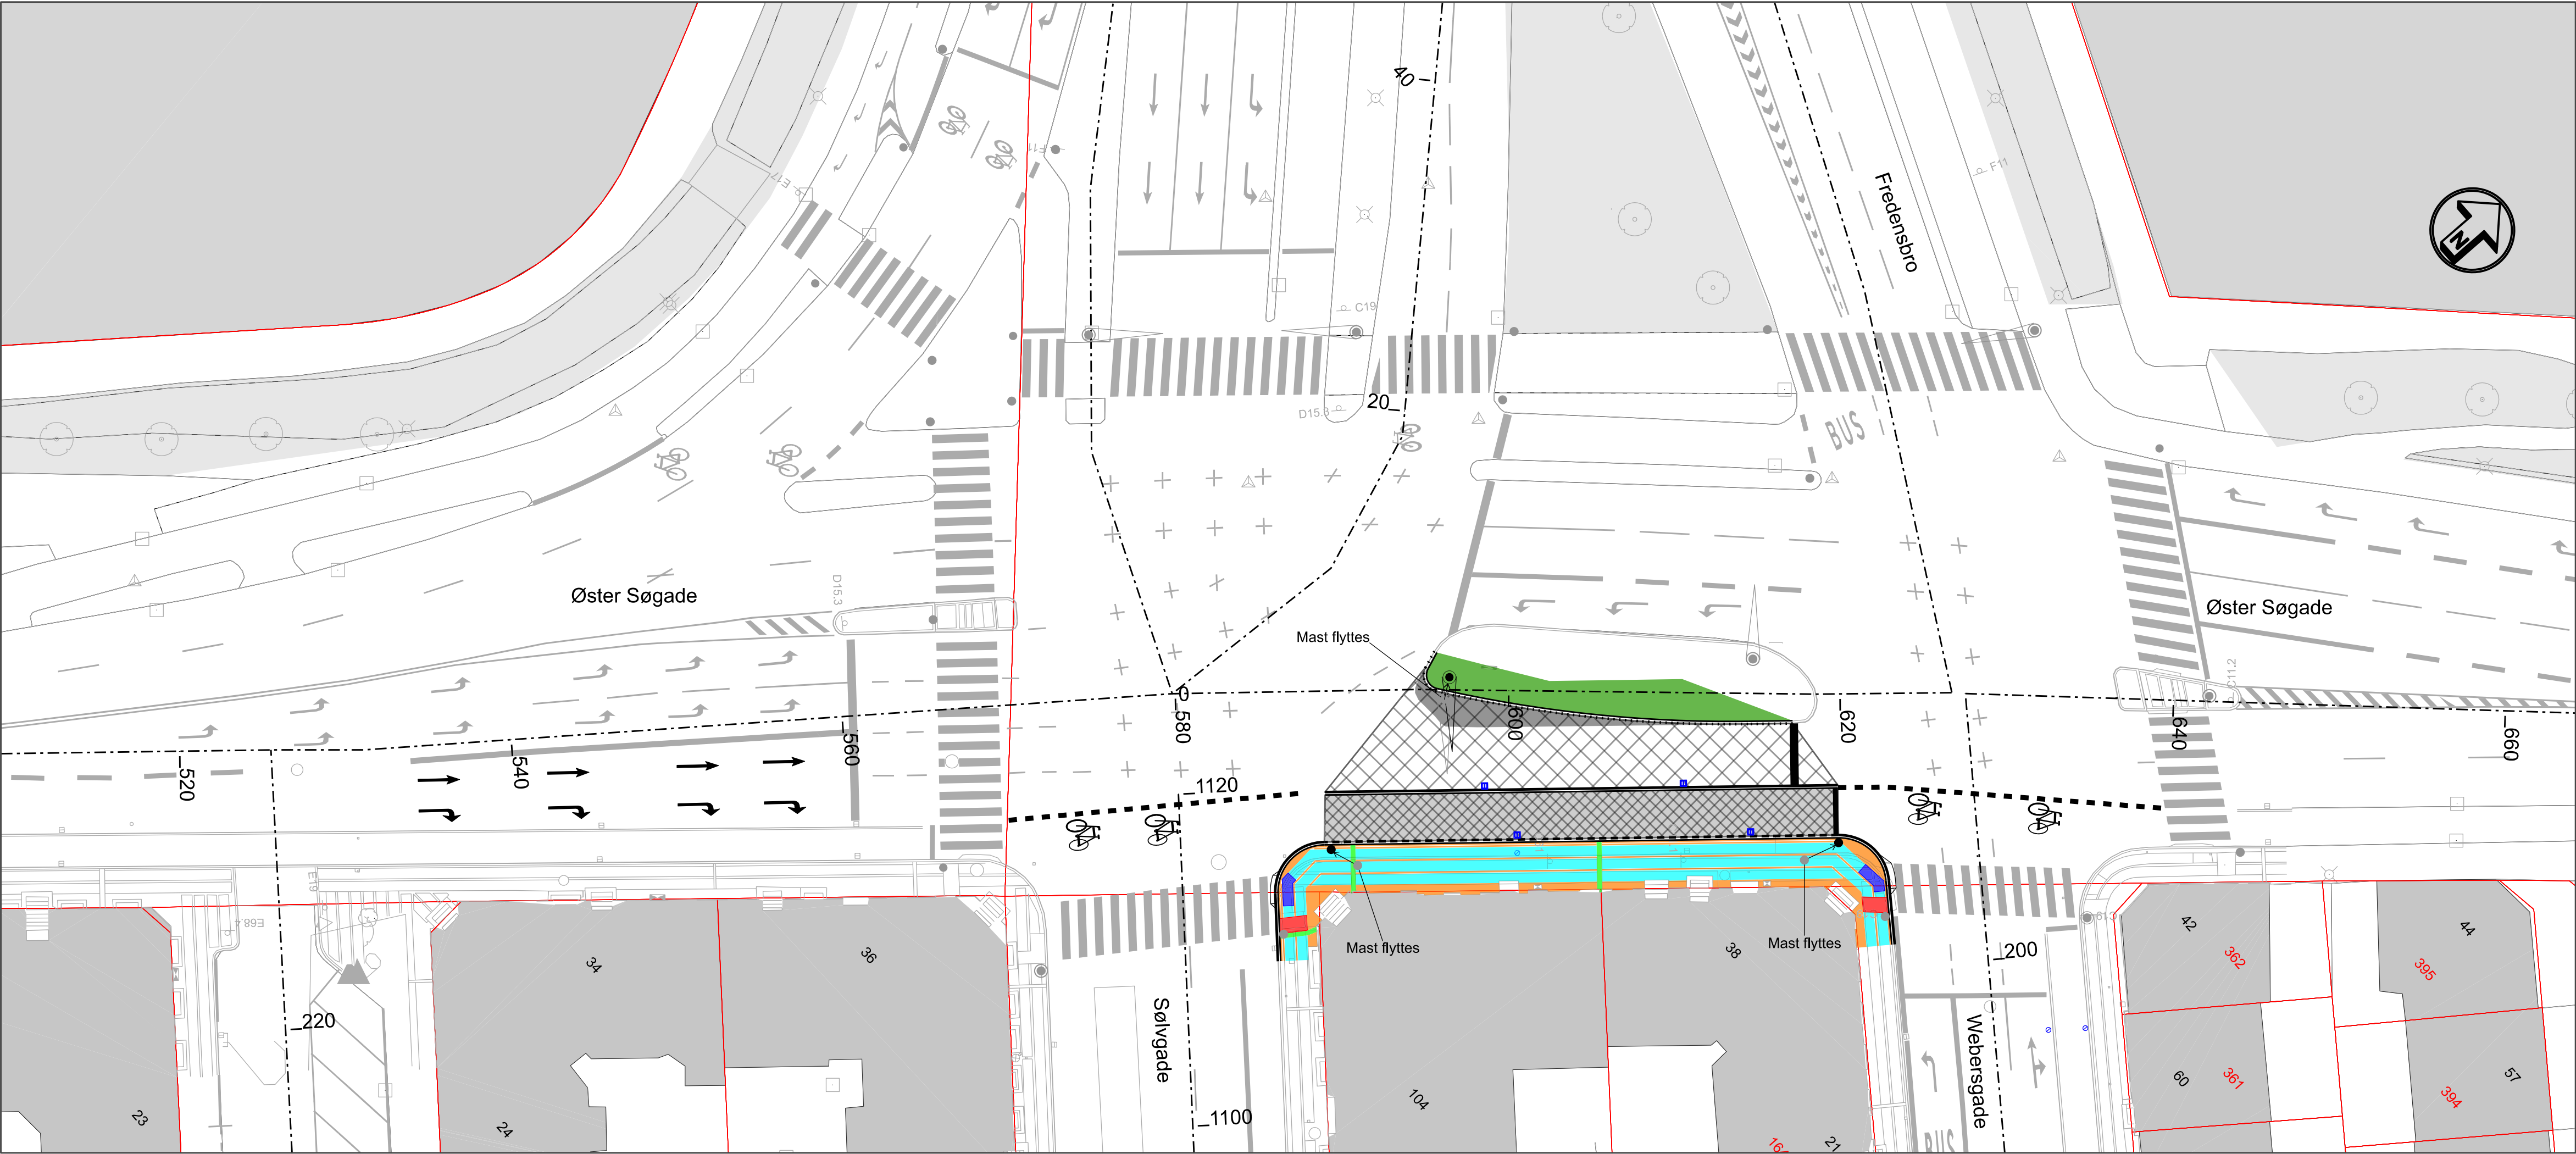

SIGNATURER:

- Fasgranitkantsten
- Kløvet granitkantsten
- Hvid rabatkantsten
- Nyt slidlag (kørebane)
- Ny opbygning (kørebane)
- Ny opbygning (cykelsti)
- Fortovsflise
- Chaussésten
- Vandrende
- Opmærksomhedsfelt
- Retningsfelt
- Græs (helle)
- Ny afmærkning
- Ny brønd

NOTER:

Eksisterende forhold vist med nedtonet grå.
Matrikelskel vist med rød.

Koordinatsystem er DKT3.

FORELØBIGT TRYK: 2026-02-13

R	Dato	Tegn.	Godk.	Revisionstekst
1				
2				
3				
4				
5				
6				
7				



RAWMOBILITY

Øster Søgade-Webersgade,
krydsombygning
Situationsplan

Projektnr.:
100401

Projekteret / tegnet:
LJH

Målførhold:

1:250

Tegningsformat:
84 X 29,7 cm

Fasebenævnelse:
Projektforslag

Kontrolleret:
JEF

Projektleder i Københavns Kommune:
U47X

Tegningsnr.:

T1 L8608