




Leg- og læringslandskab

Naturlandskab

Kulturlandskab

Bevægelseslandskab

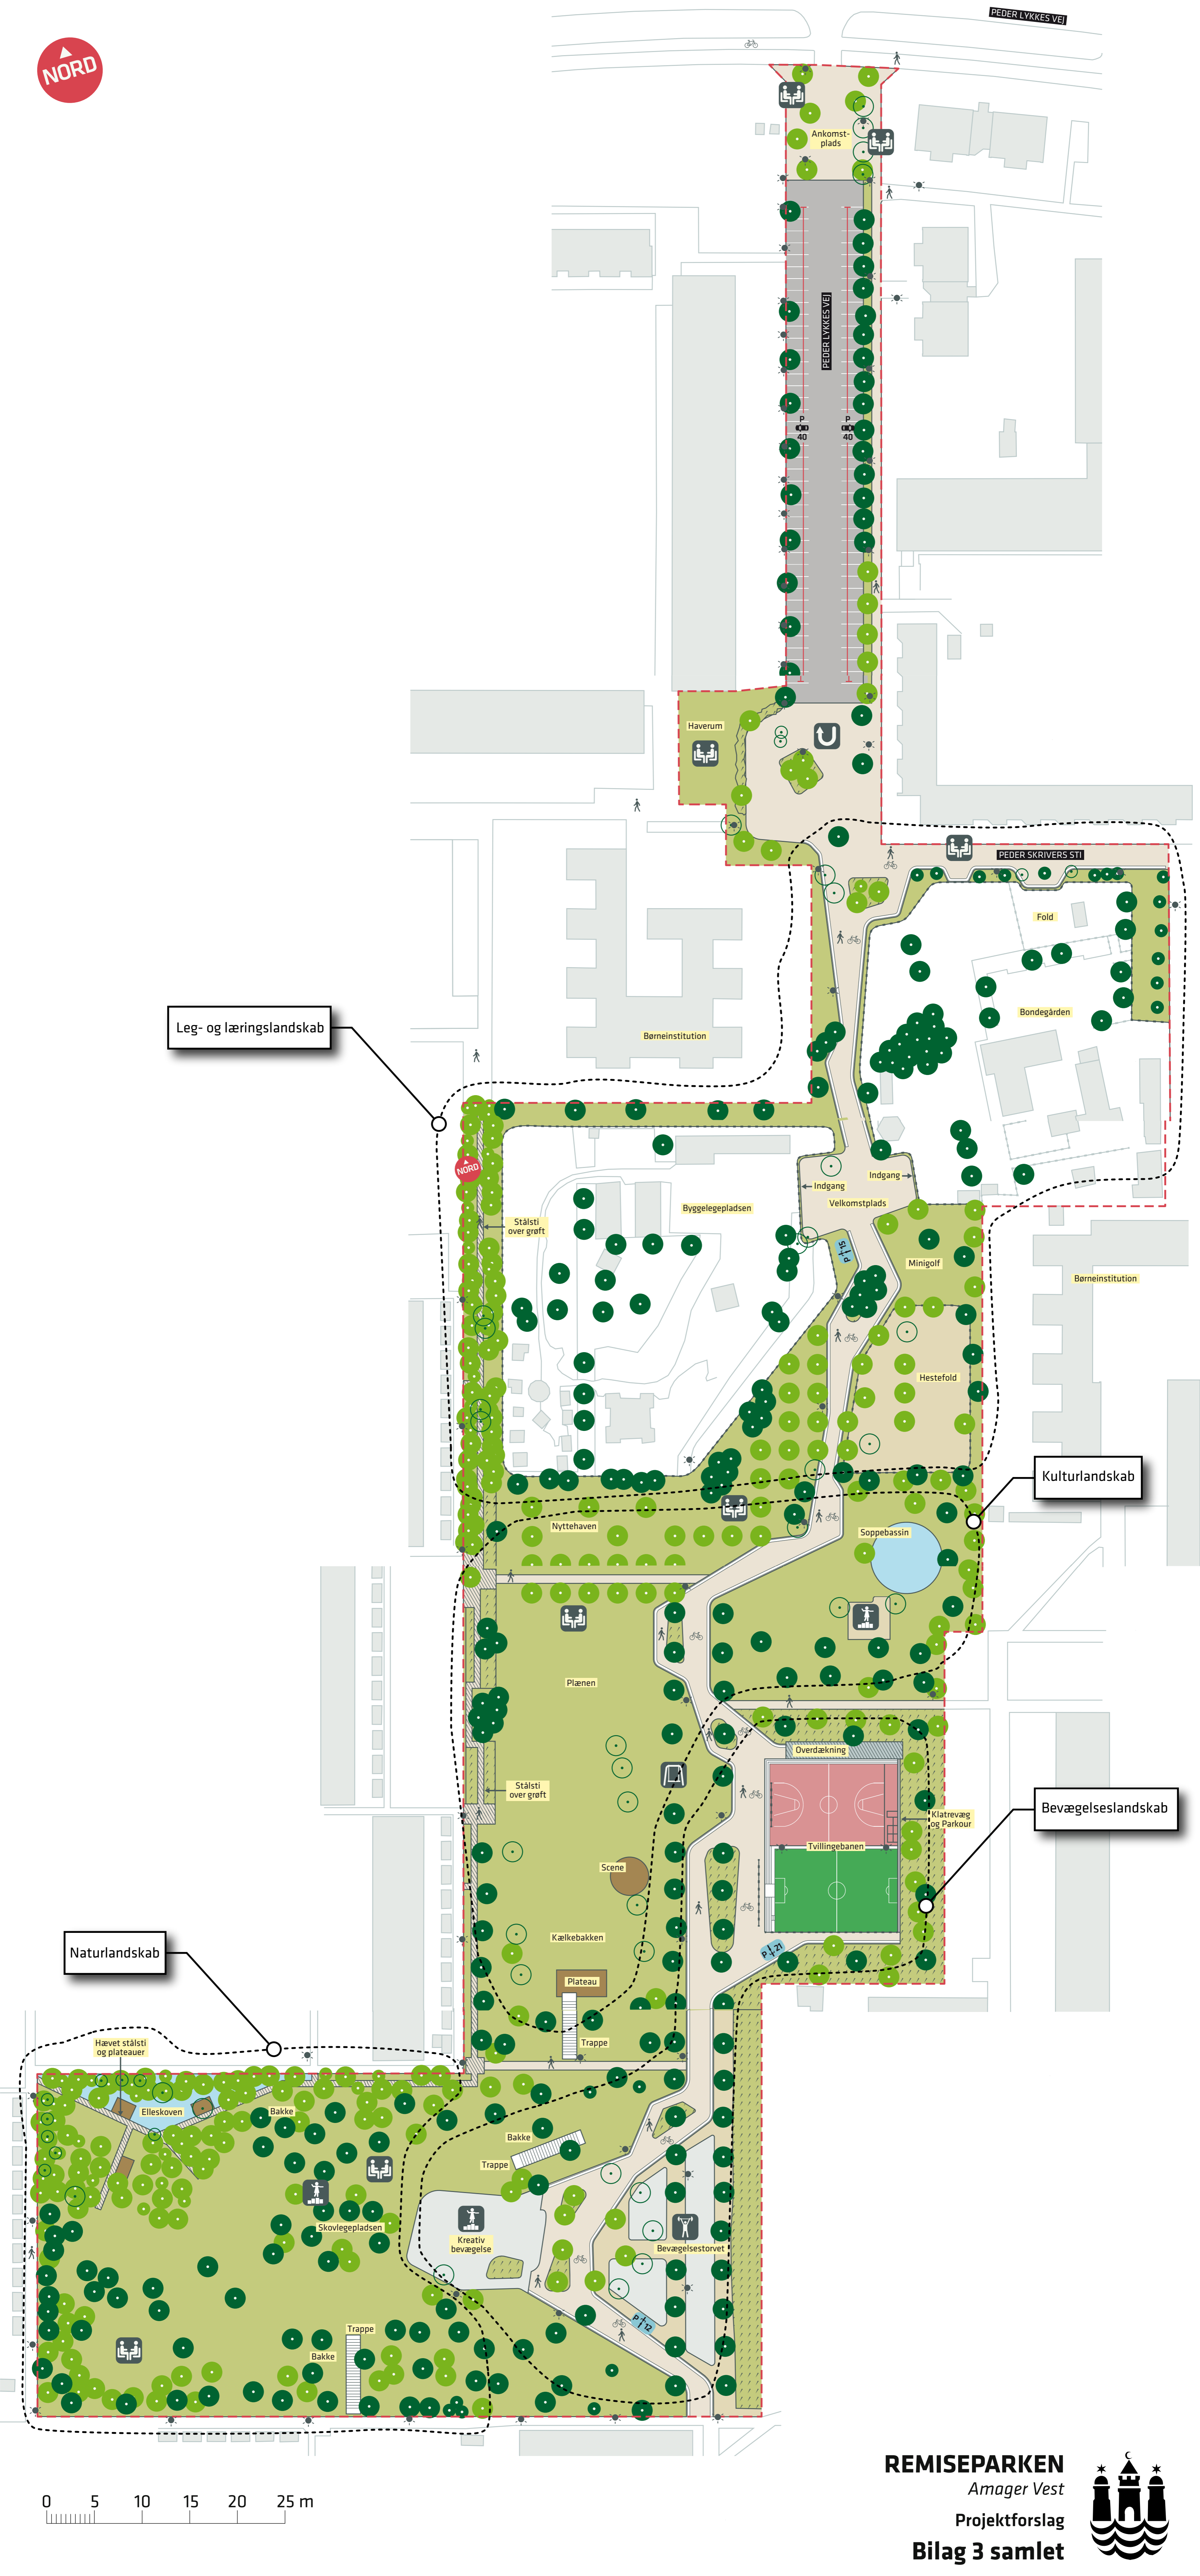



Ankomst-plads



PEDER LYKKES VEJ

P
40

P
40

0 5 10 15 20 25 m

--- Anlægsområde

☀ Belysning


👤 Ophold

● Eksisterende træ (25 stk.)


● Nyt træ (11 stk.)

○ Træ der fældes (4 stk.)



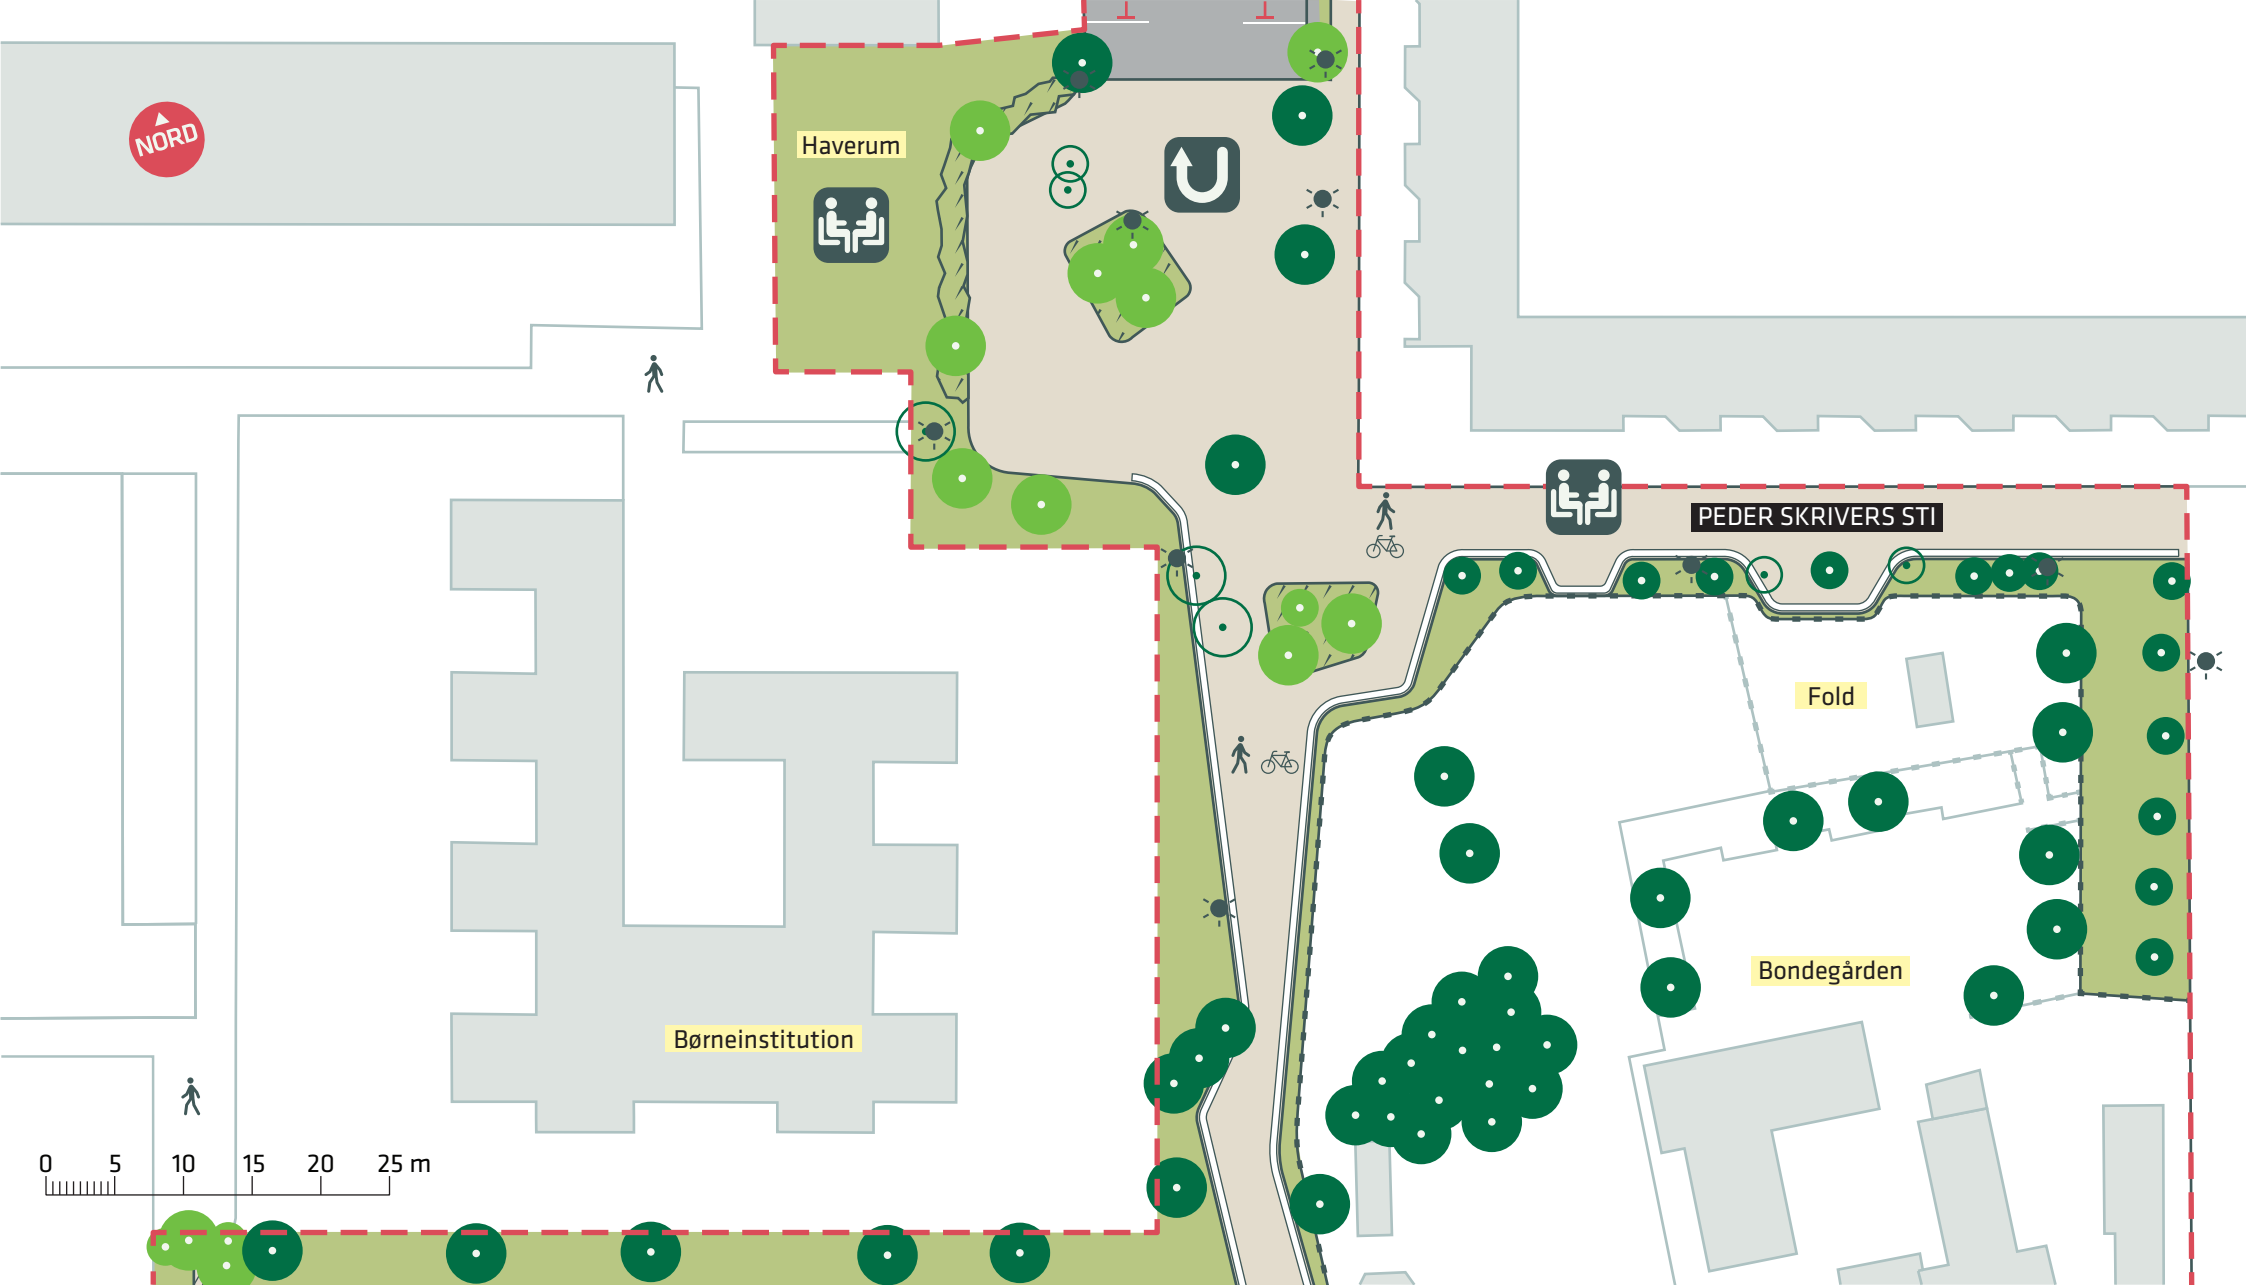

- Anlægsområde
- Hegn
- Belysning
- Eksisterende træ (55 stk.)
- Nyt træ (15 stk.)
- Træ der fældes (7 stk.)
- P Ophold
- U Vendeplads

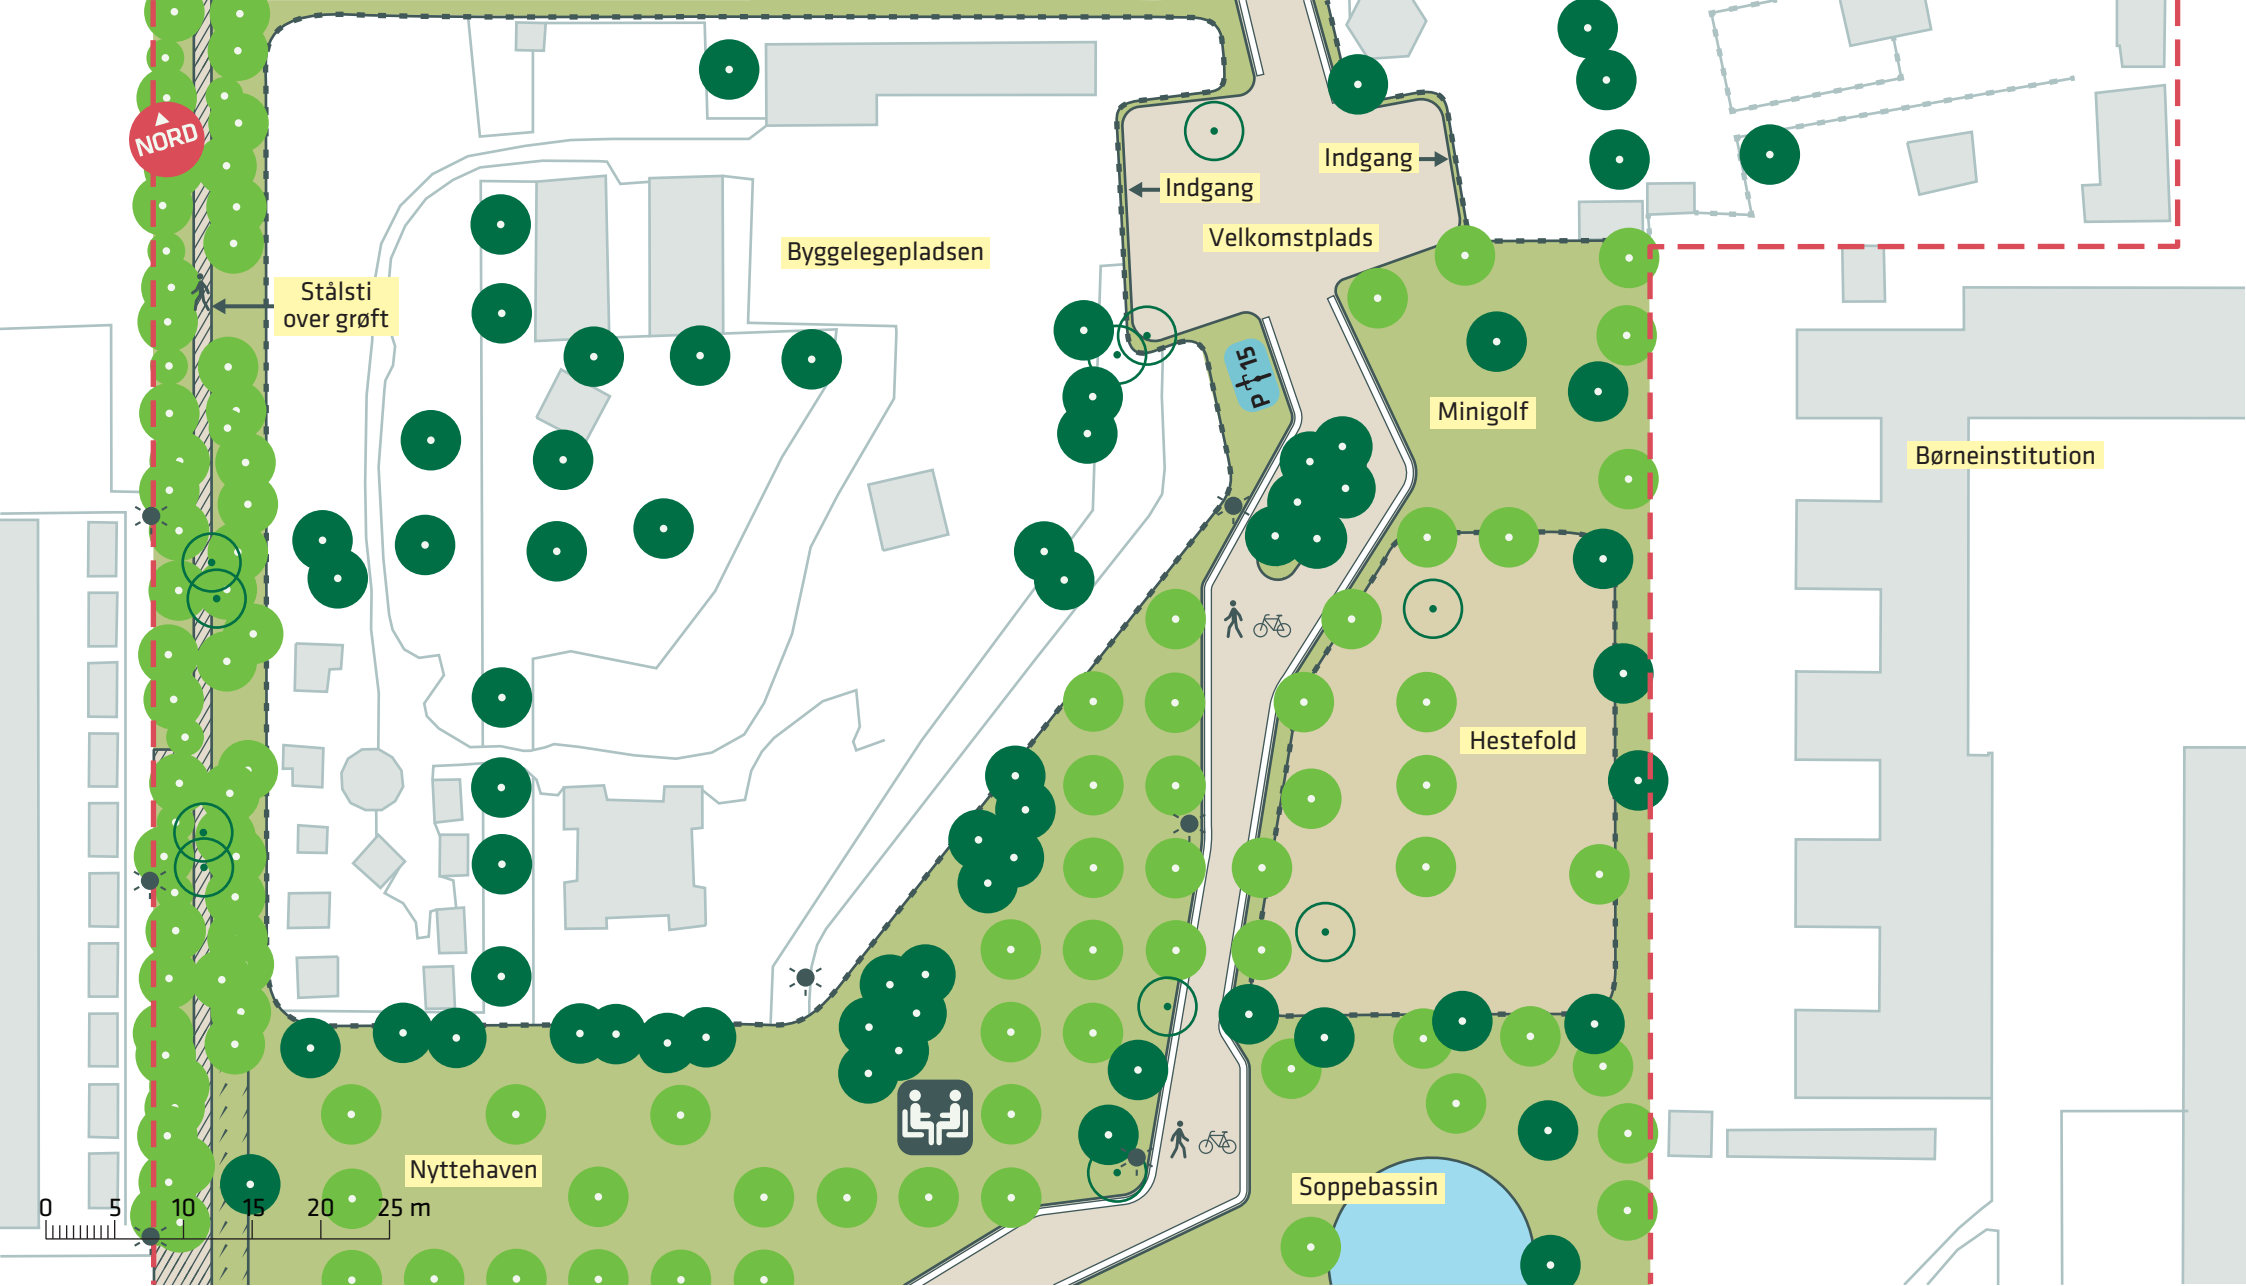

- Anlægsområde
- Hegn
- Belysning
- Eksisterende træ (65 stk.)
- Nyt træ (114 stk.)
- Træ der fældes (11 stk.)
- Ophold



NORD

0 5 10 15 20 25 m

--- Anlægsområde

— Hegn

☀ Belysning

● Eksisterende træ (52 stk.)

● Nyt træ (31 stk.)

○ Træ der fældes (10 stk.)

☎ Leg

☎ Ophold


☎ Gynger

REMISEPARKEN

Amager Vest

Projektforslag

Bilag 3D

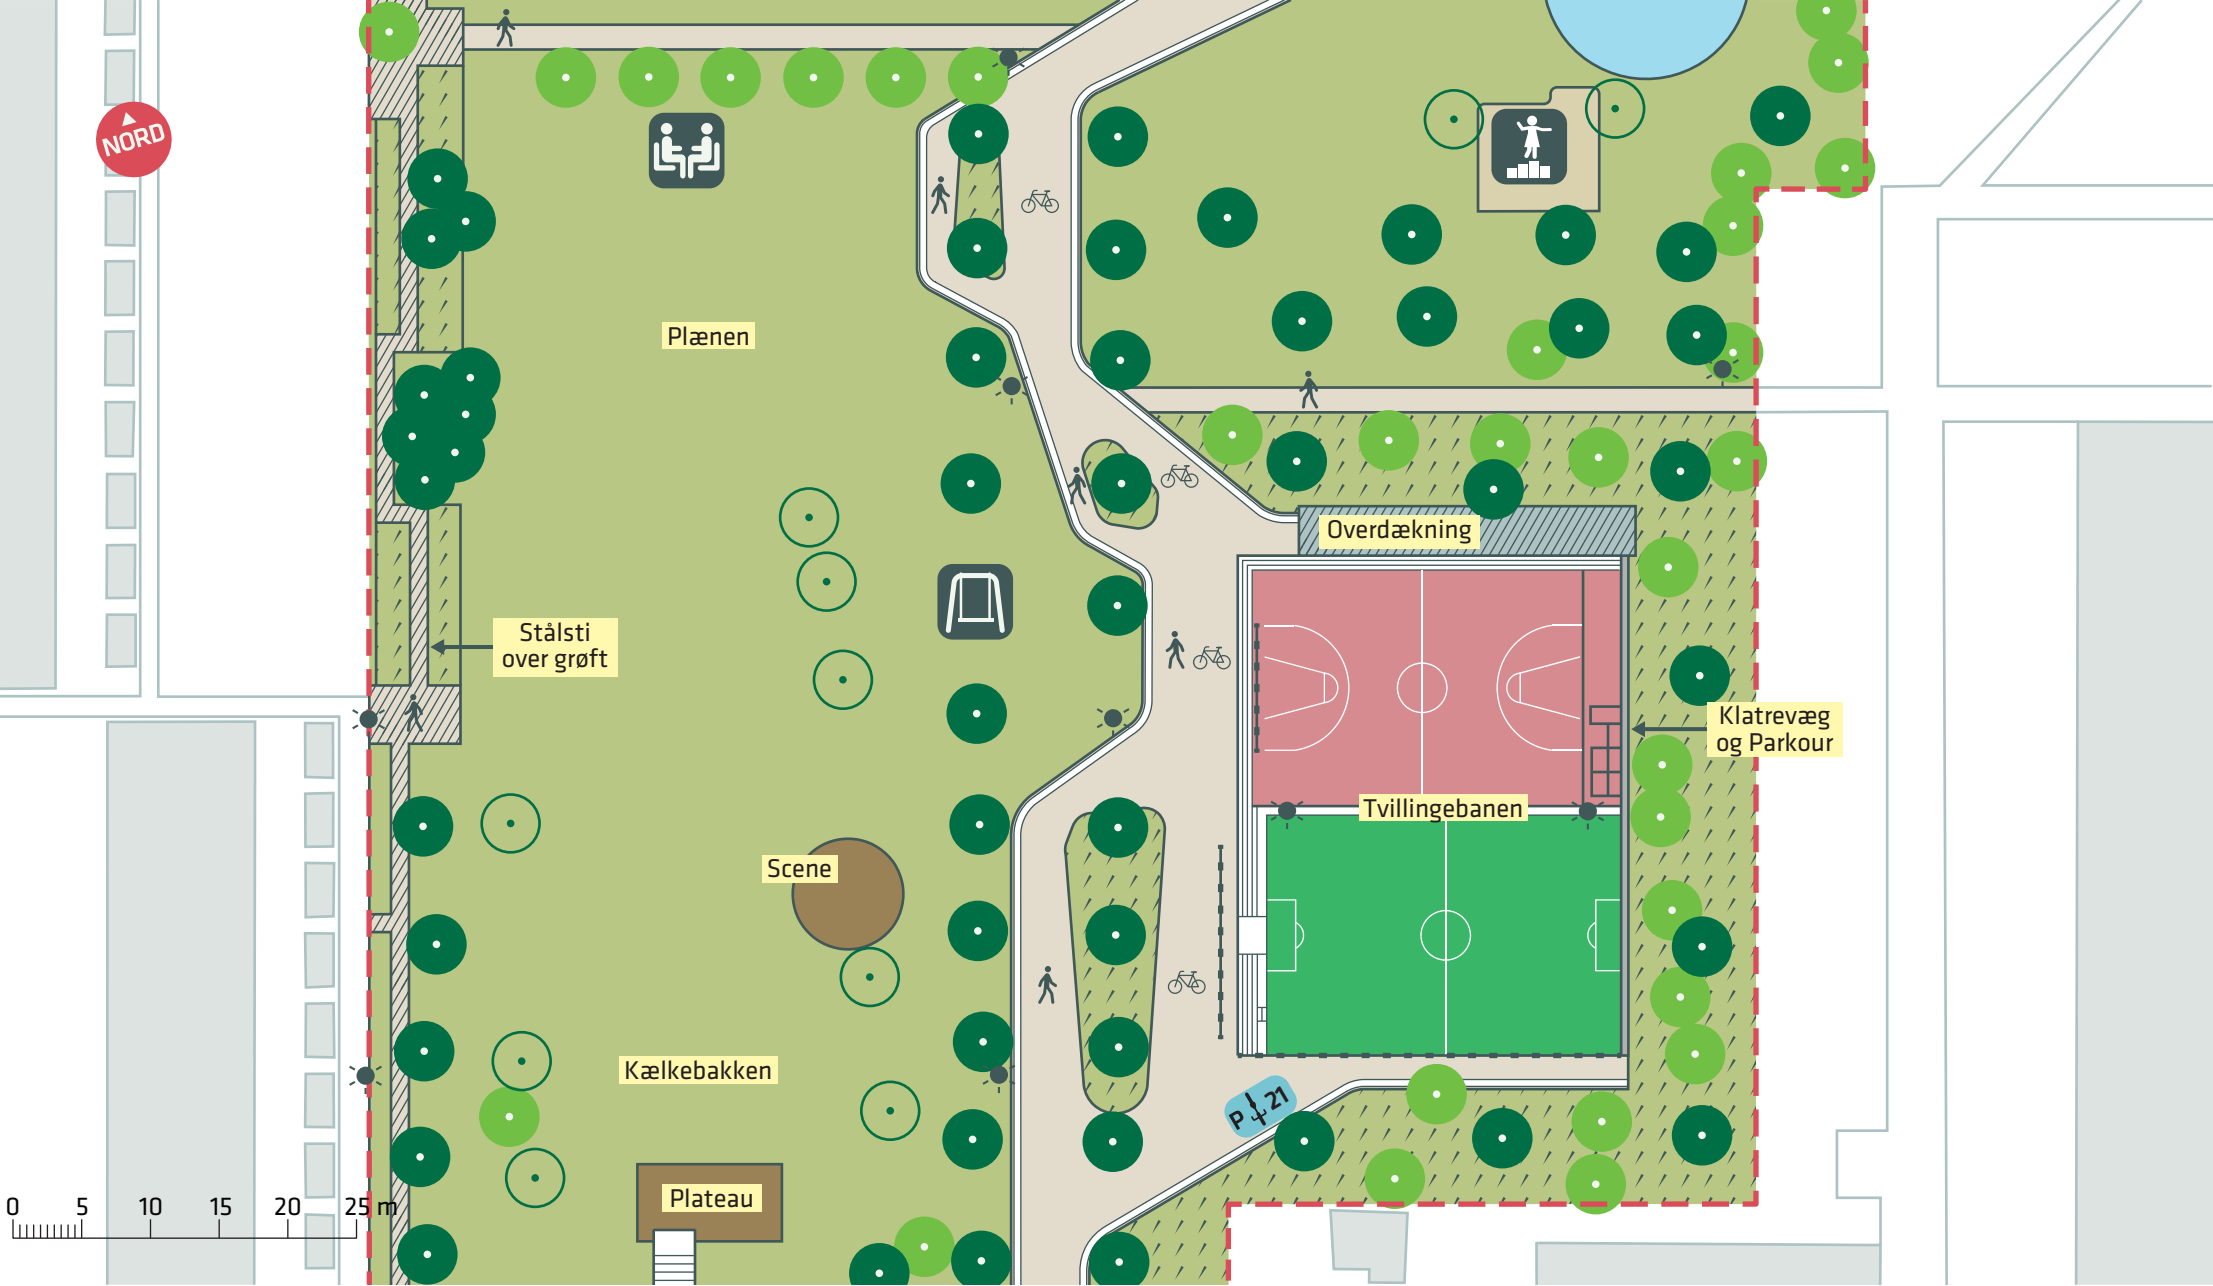



- - - Anlægsområde
- Eksisterende træ (104 stk.)
- Nyt træ (136 stk.)
- Træ der fældes (18 stk.)
- Hegn
- Leg
- Ophold
- Fitness
- Belysning

REMISEPARKEN
 Amager Vest
 Projektforslag
Bilag 3E

