


- Anlægsområde
- Matrikelskel
- Fortov
- Cykelsti
- Eksisterende busstoppested
- Eksisterende træ

**PRINSESSEGADE**  
 Indre By  
 Dispositionsforslag, revideret forslag

**BILAG 4B**

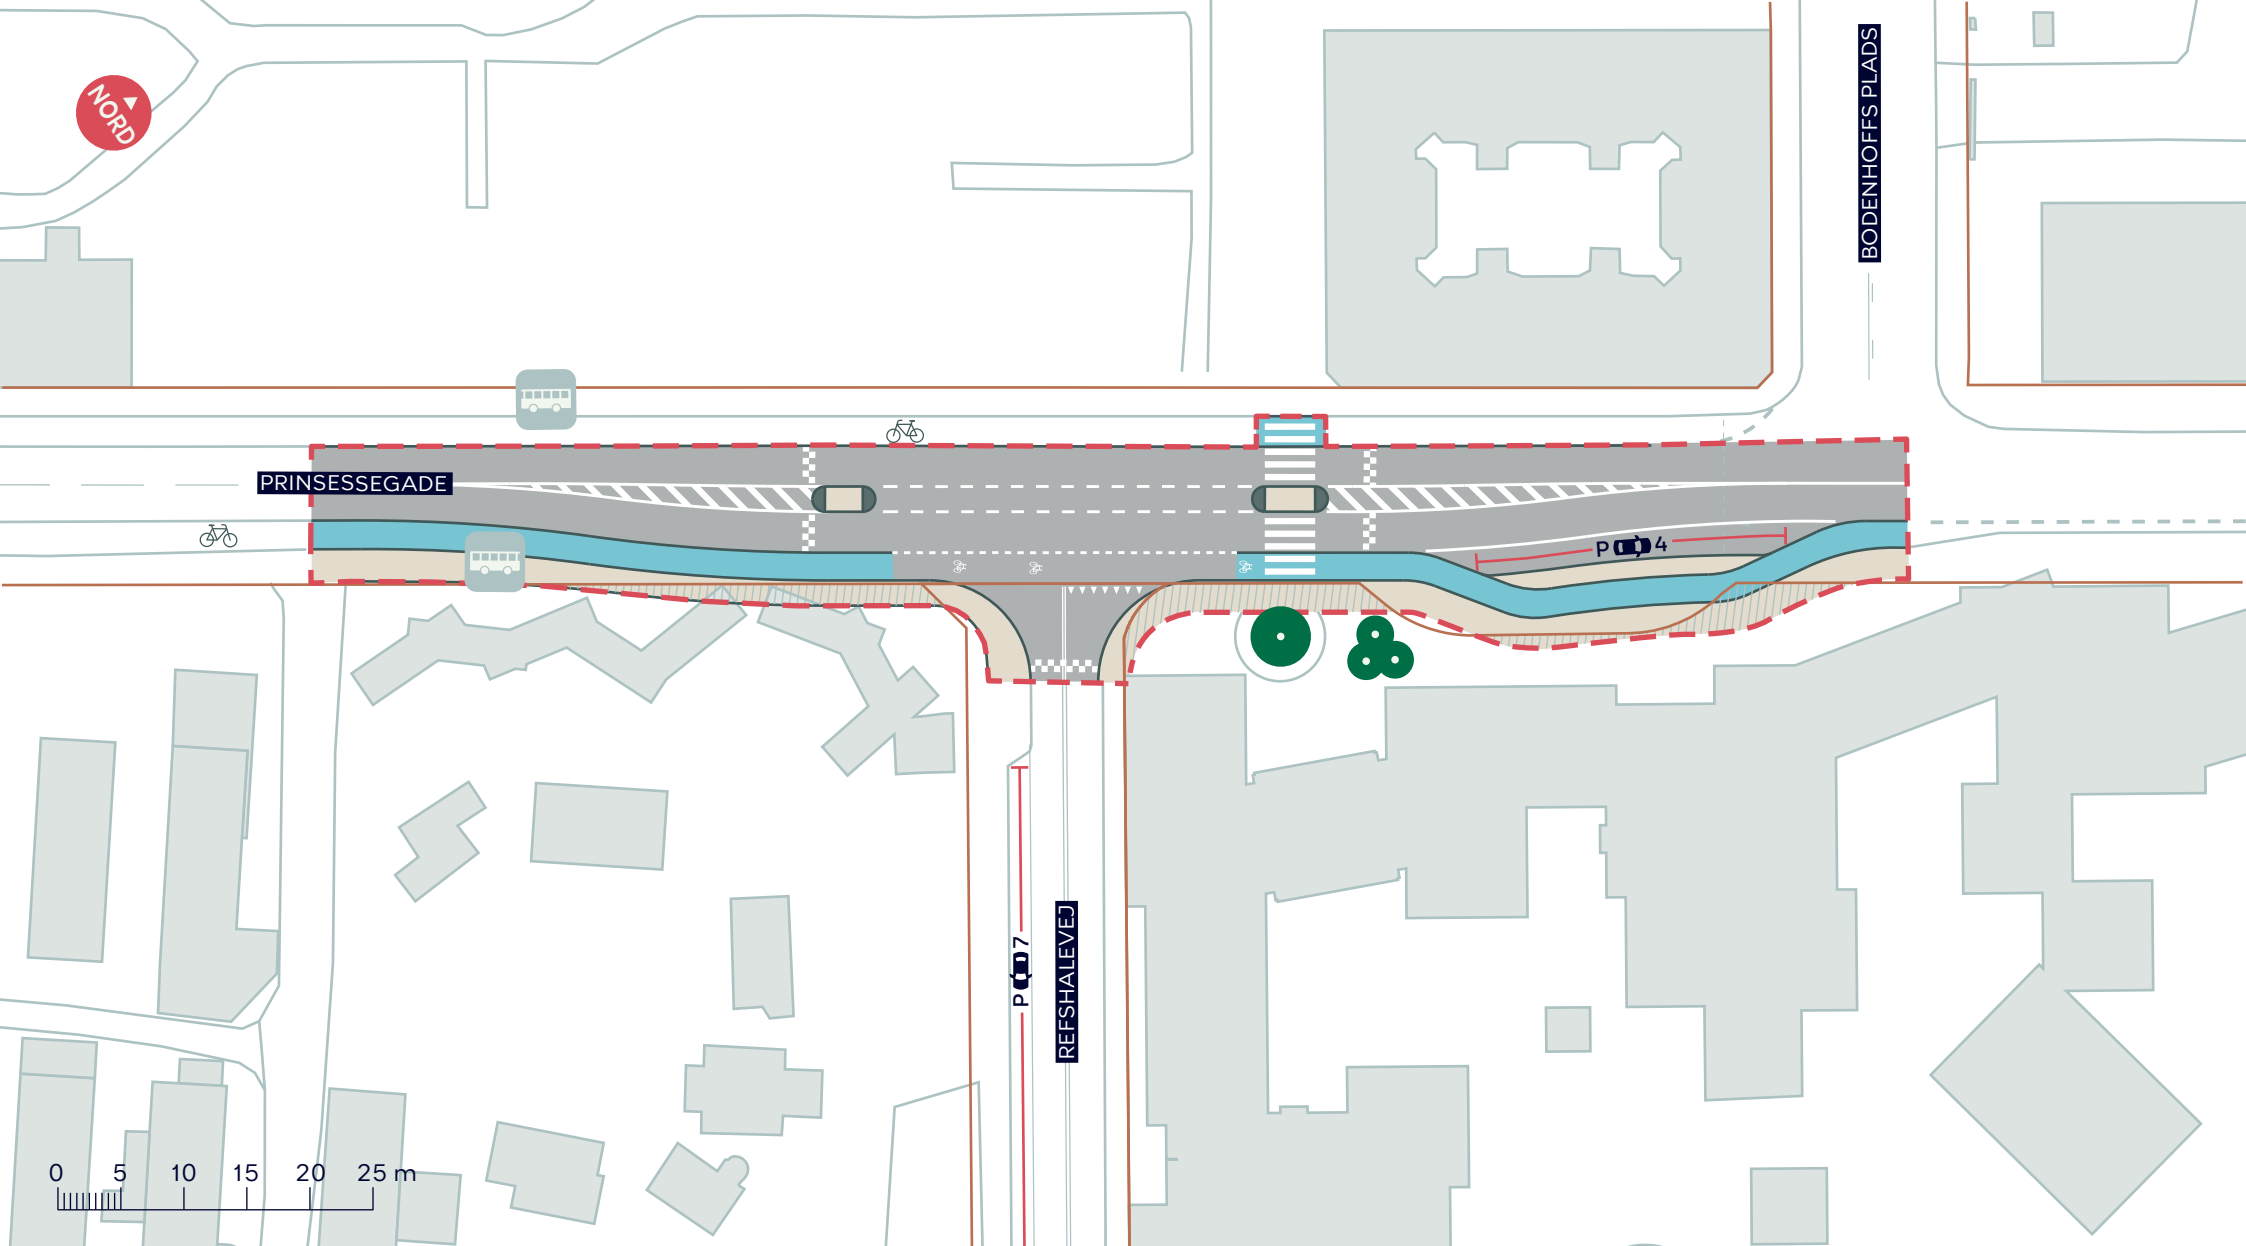



--- Anlægsområde      — Matrikelskel

/////// Projektareal der overskrider matrikelskel

■ Fortov

■ Cykelsti



Eksisterende busstoppested



Eksisterende træ

**PRINSESSEGADE**  
Indre By  
Dispositionsforslag, besluttet

**BILAG 4A**

