


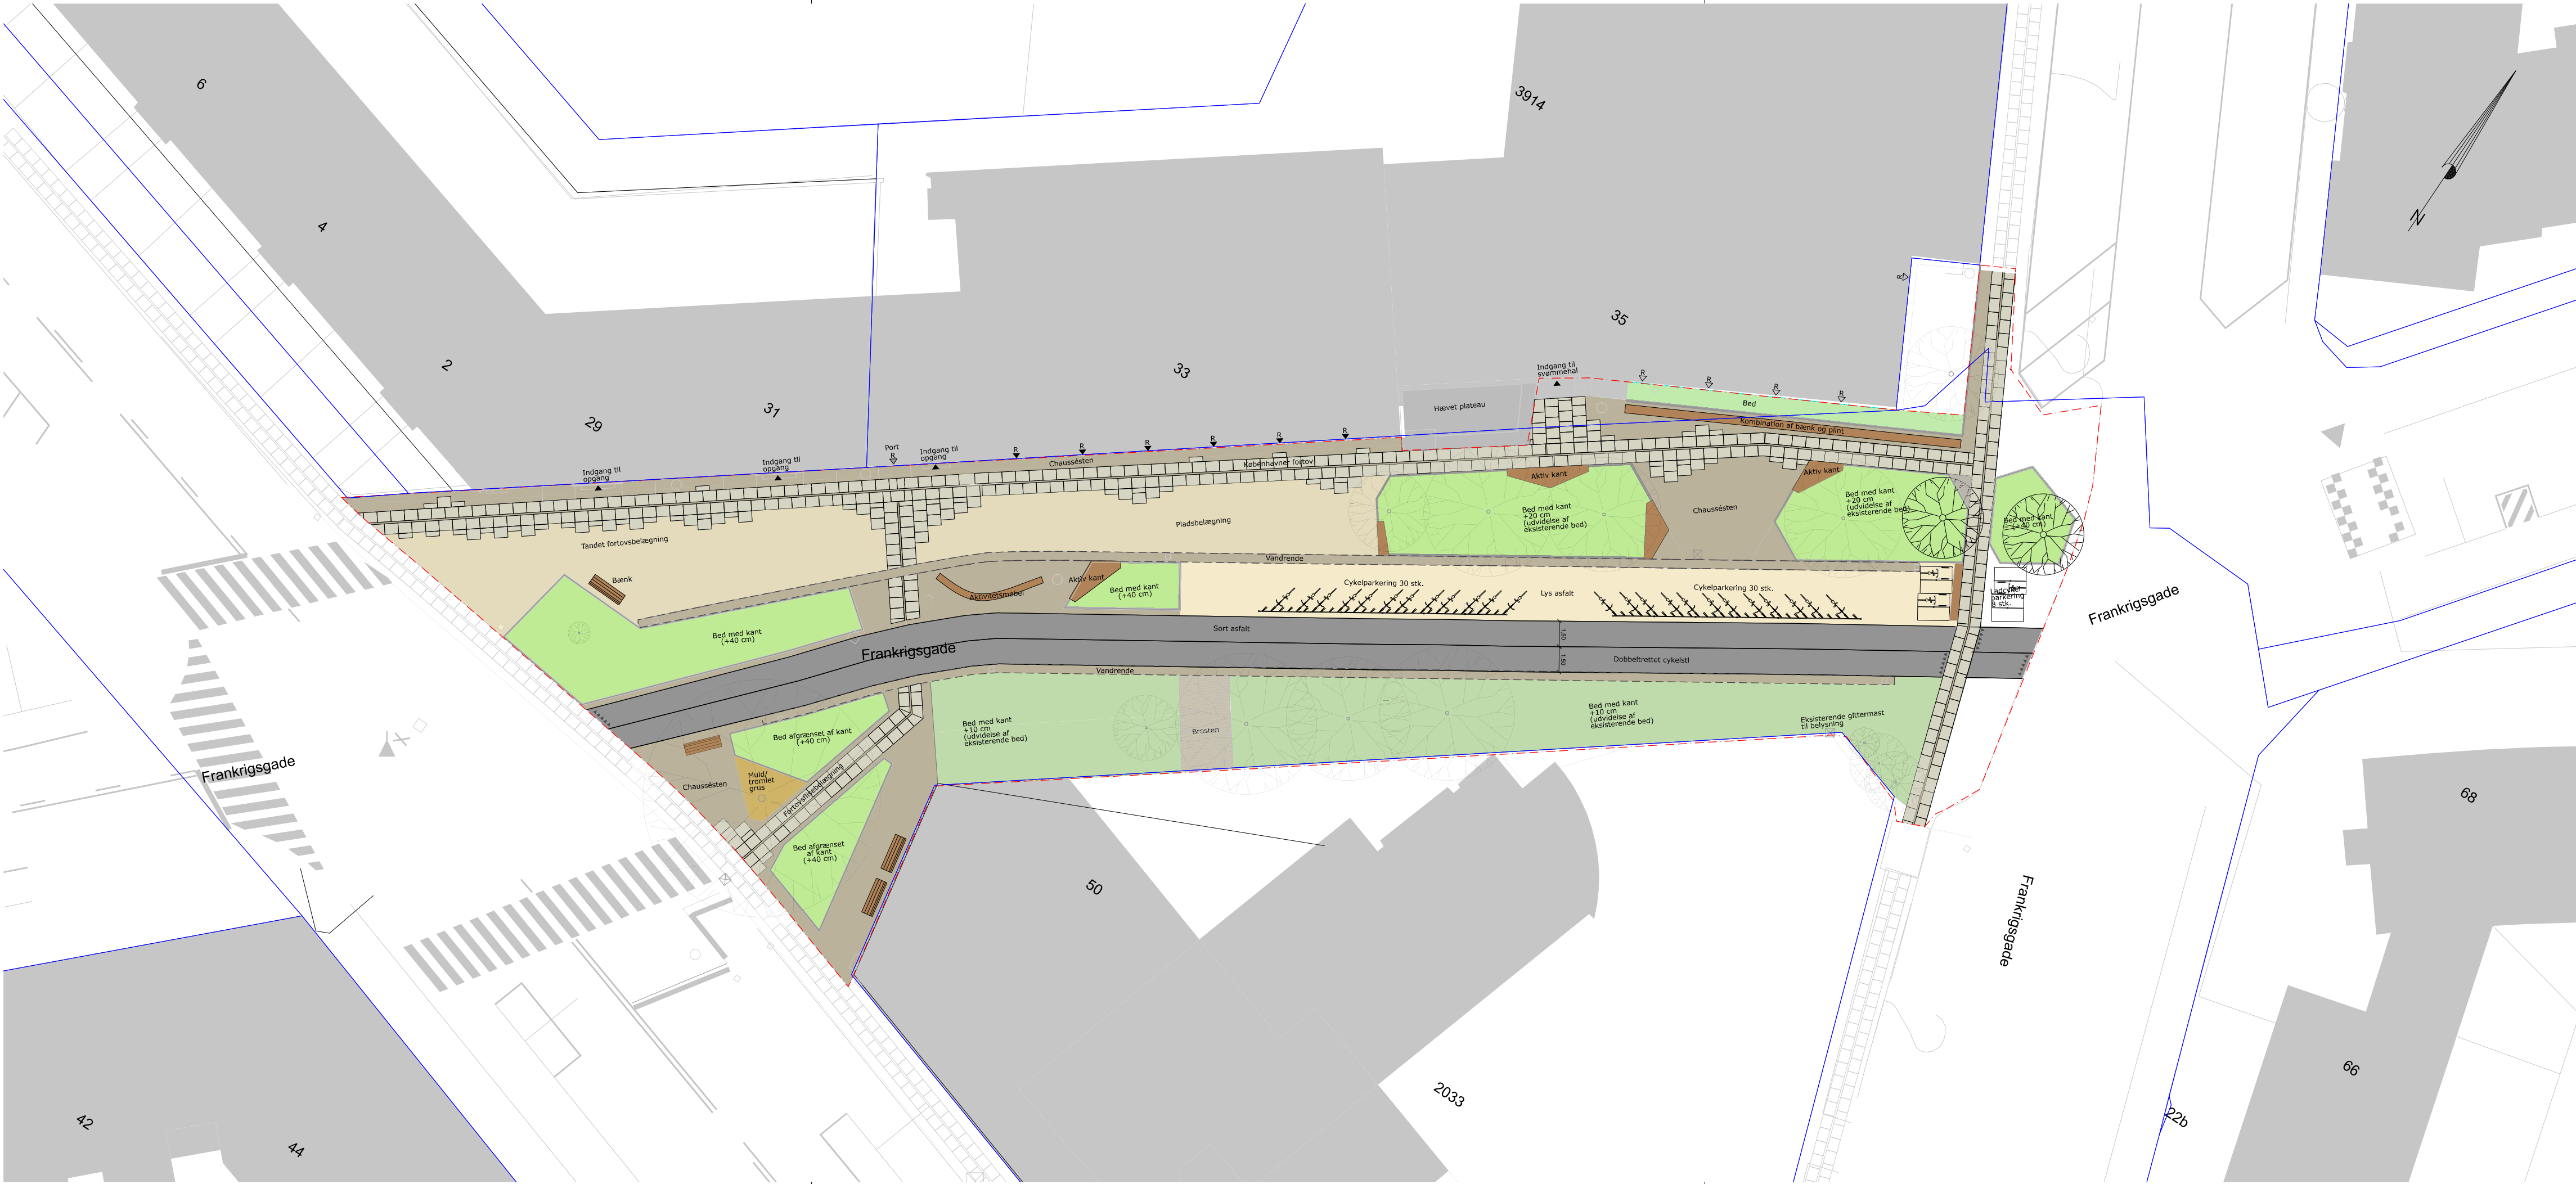

Noter
Ubenævnte mål er i meter.
Grundkort er baseret på Kortforsyningen.

Signaturer

- Projektområde
- Matrikelskel
- Eksist. træer
- Nye træer
- Eksist. wire lysamaturer
- Redningsåbning i terræn
- Redningsåbning til håndstige
- Redningsåbning til bobcat

FORELØBIG

2026-02-24

Koordinatværdier på denne tegning refererer til System DKTM3
Koter refererer til DVR90

R	Dato	Tegn.	Godk.	Revisionstekst



Grønt byrum ved Frankrigsgade Svømmehal		Projektnr.: I100413	Fasebenævnelse: A3	Dato: 2026.02.24
Situationsplan		Projekteret / tegnet: LSGU / FTGH	Kontrolleret:	Godkendt:
Frankrigsgade		Målforhold: 1:250	Projektleder i Københavns Kommune: Maja Dittmann	
		Tegningsformat: 29.7 x 84.0 cm	Tegningsnr.: A3_I100413_C07.1_T1_L1896__N01	