


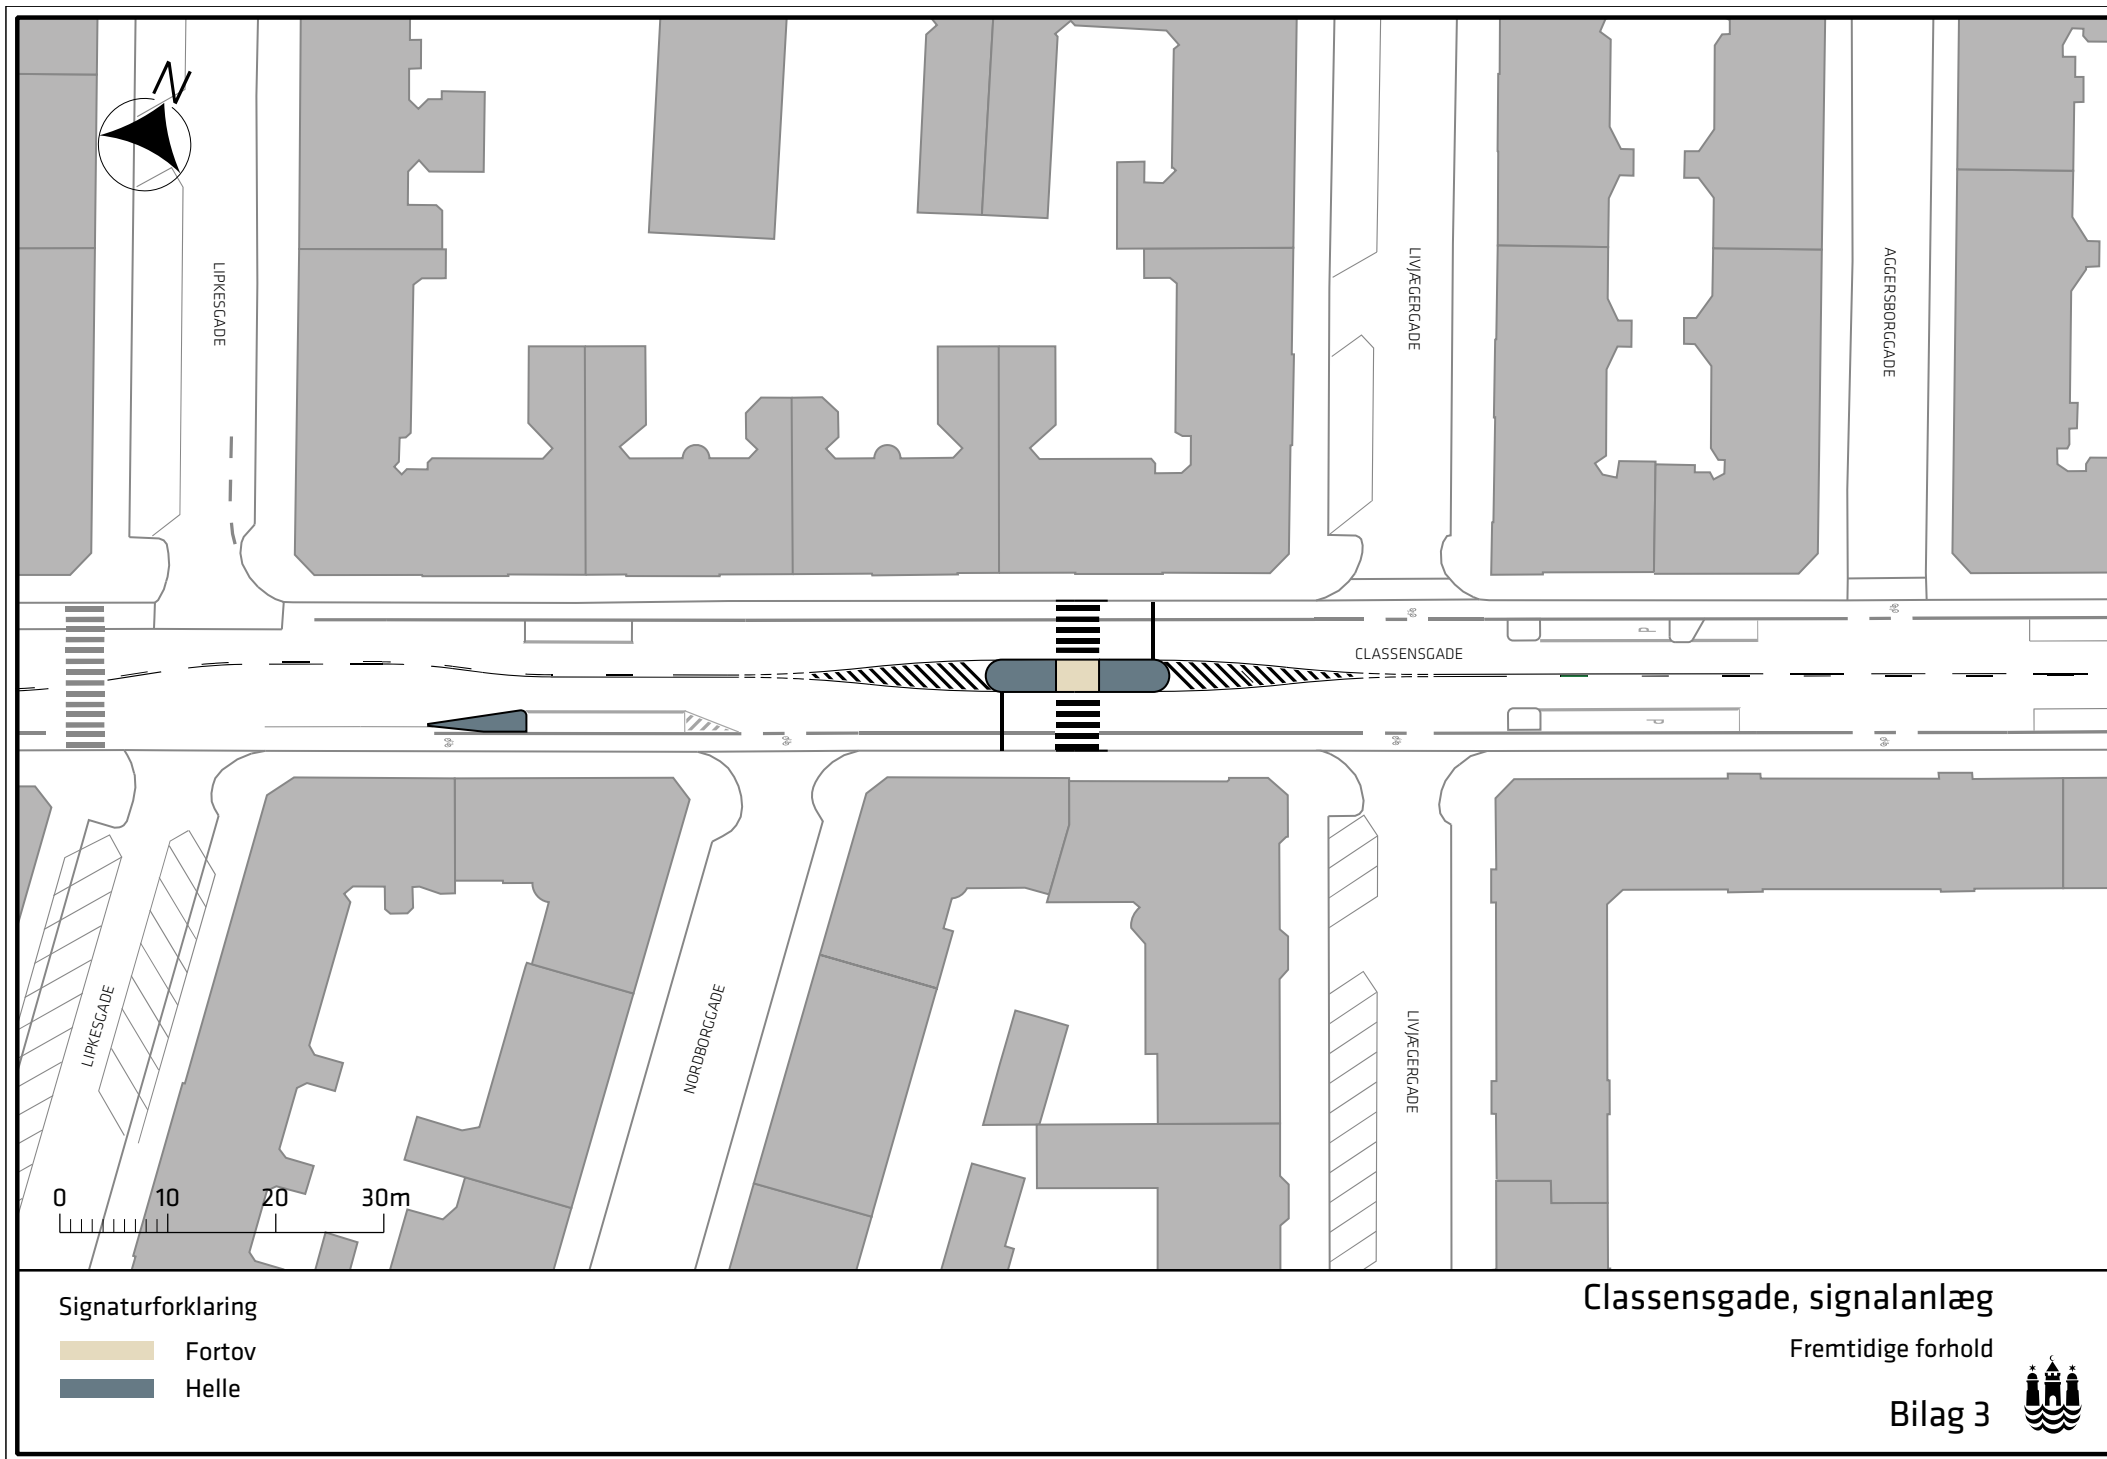

Signaturforklaring

- Fortov
- Helle

Classensgade, signalanlæg

Fremtidige forhold

Bilag 3

