



Øster Søgade

Søtorvet

Nansengade

Gothersgade

20 30 40 50 m

2.25
2.20
1
2
2.25
2.30
1
12

Signaturforklaring


— Eksisterende parkering

Gothersgade, bredere cykelstier

Eksisterende forhold

Bilag 2a



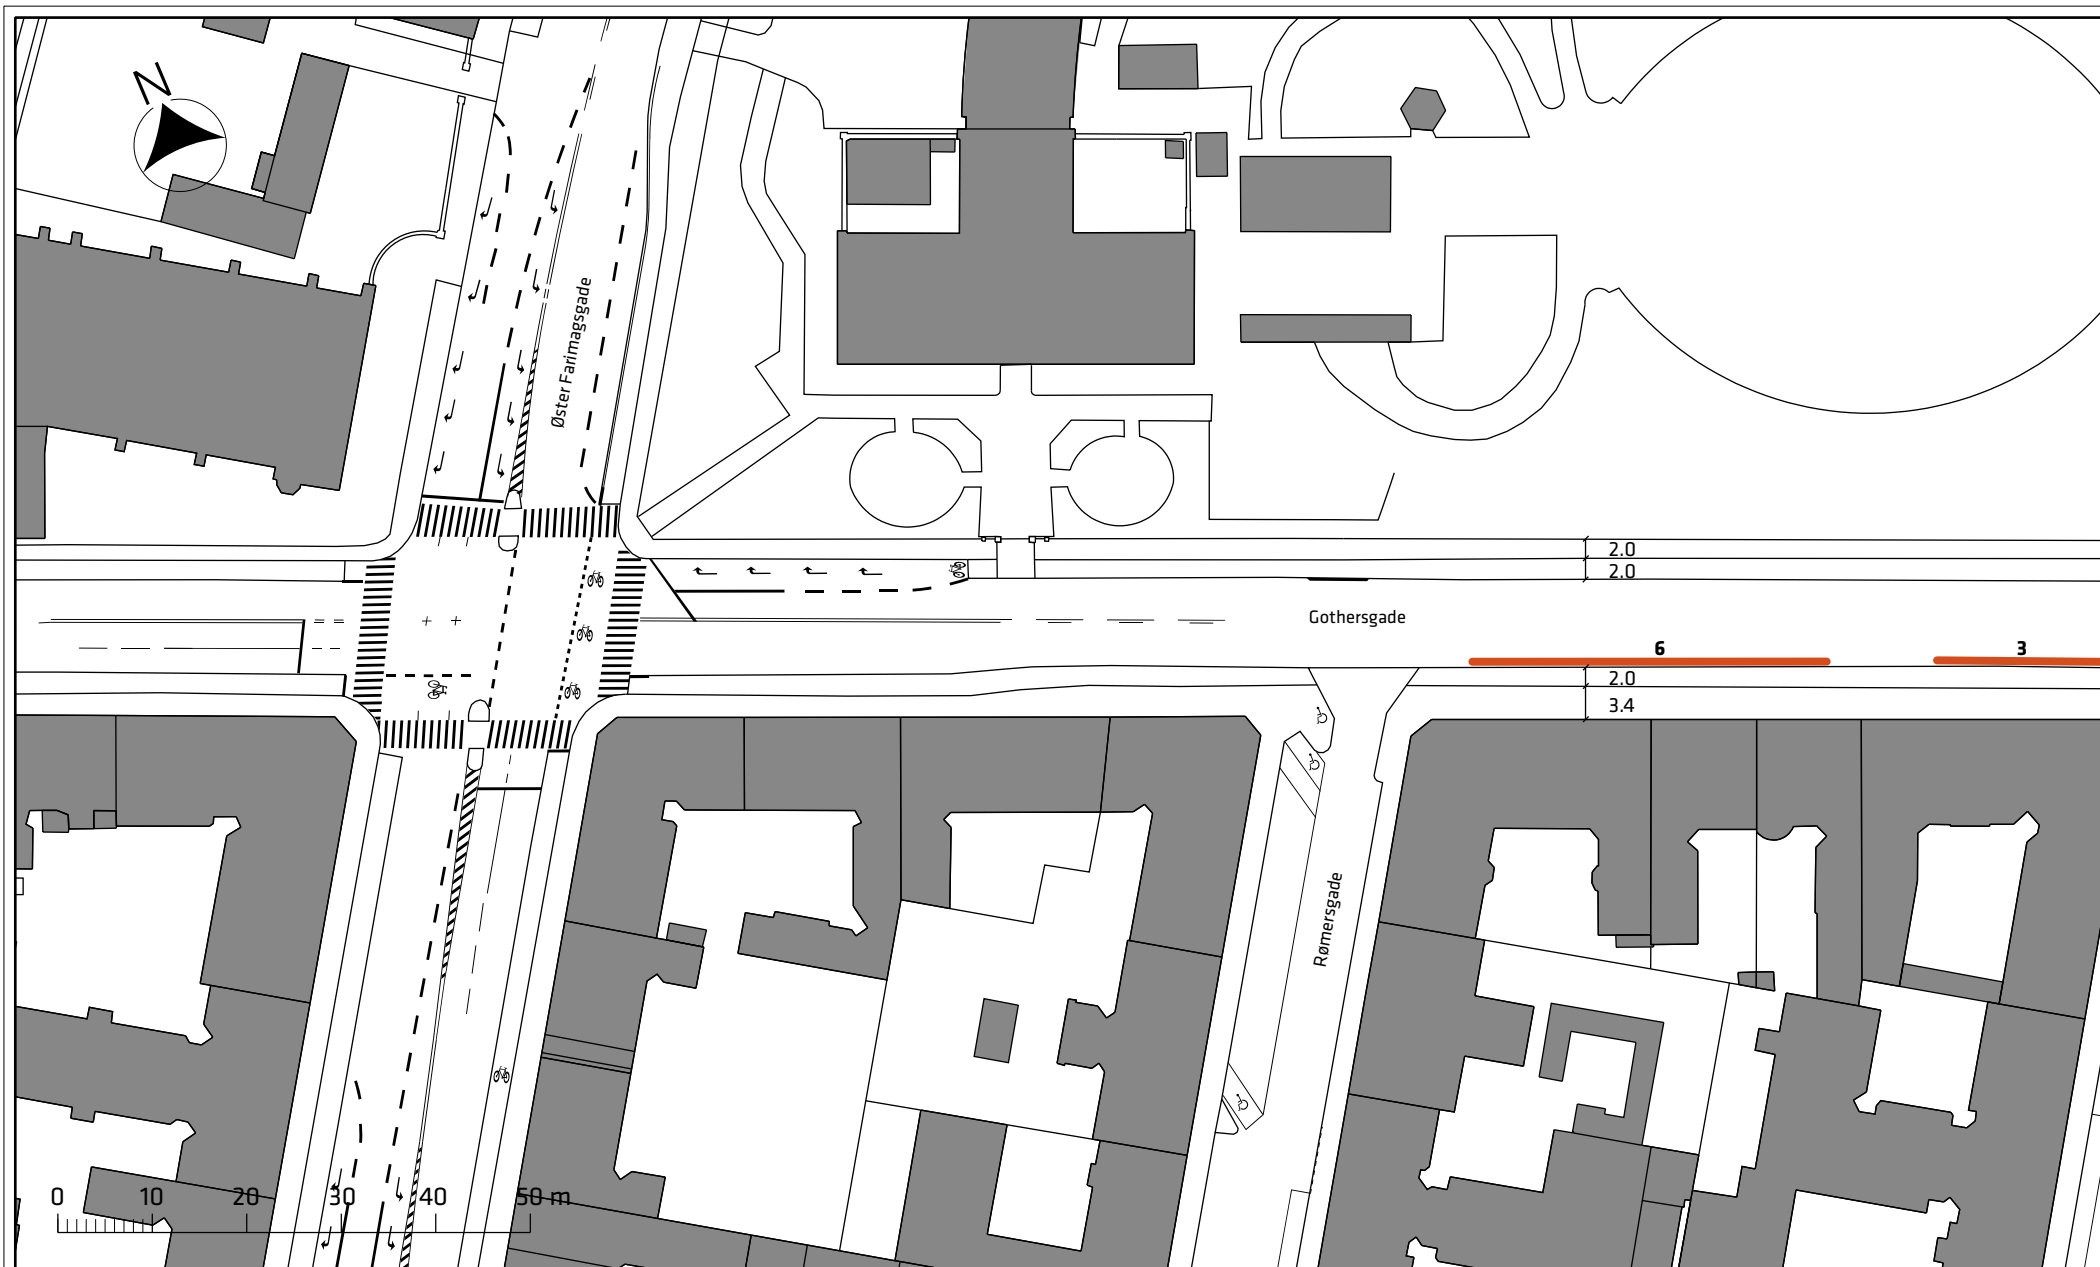

Signaturforklaring


— Eksisterende parkering

Gothersgade, bredere cykelstier

Eksisterende forhold

Bilag 2b



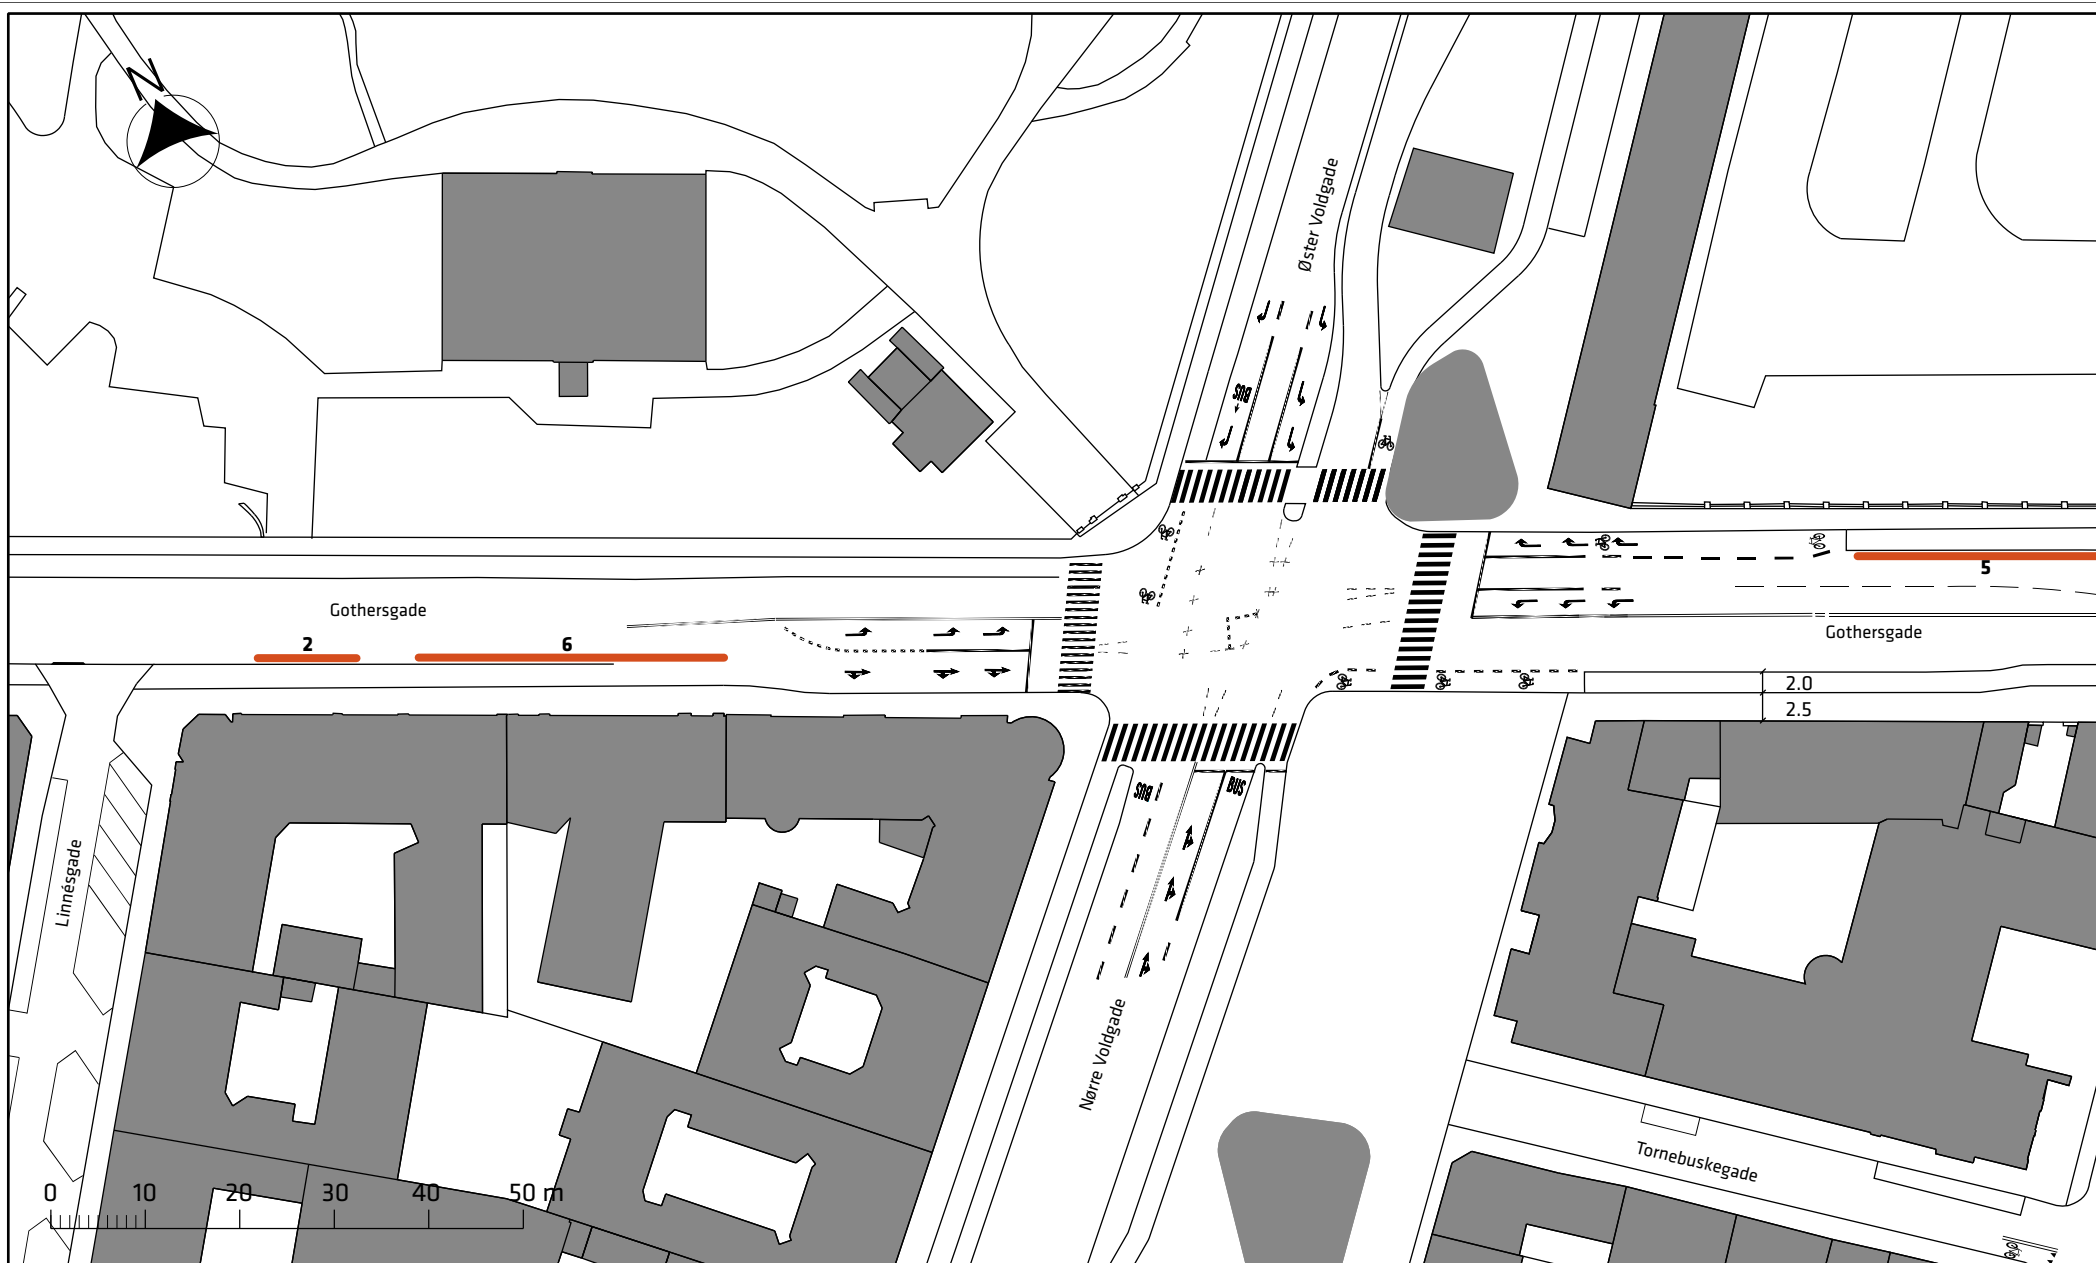

Signaturforklaring


 Eksisterende parkering

Gothersgade, bredere cykelstier

Eksisterende forhold

Bilag 2c



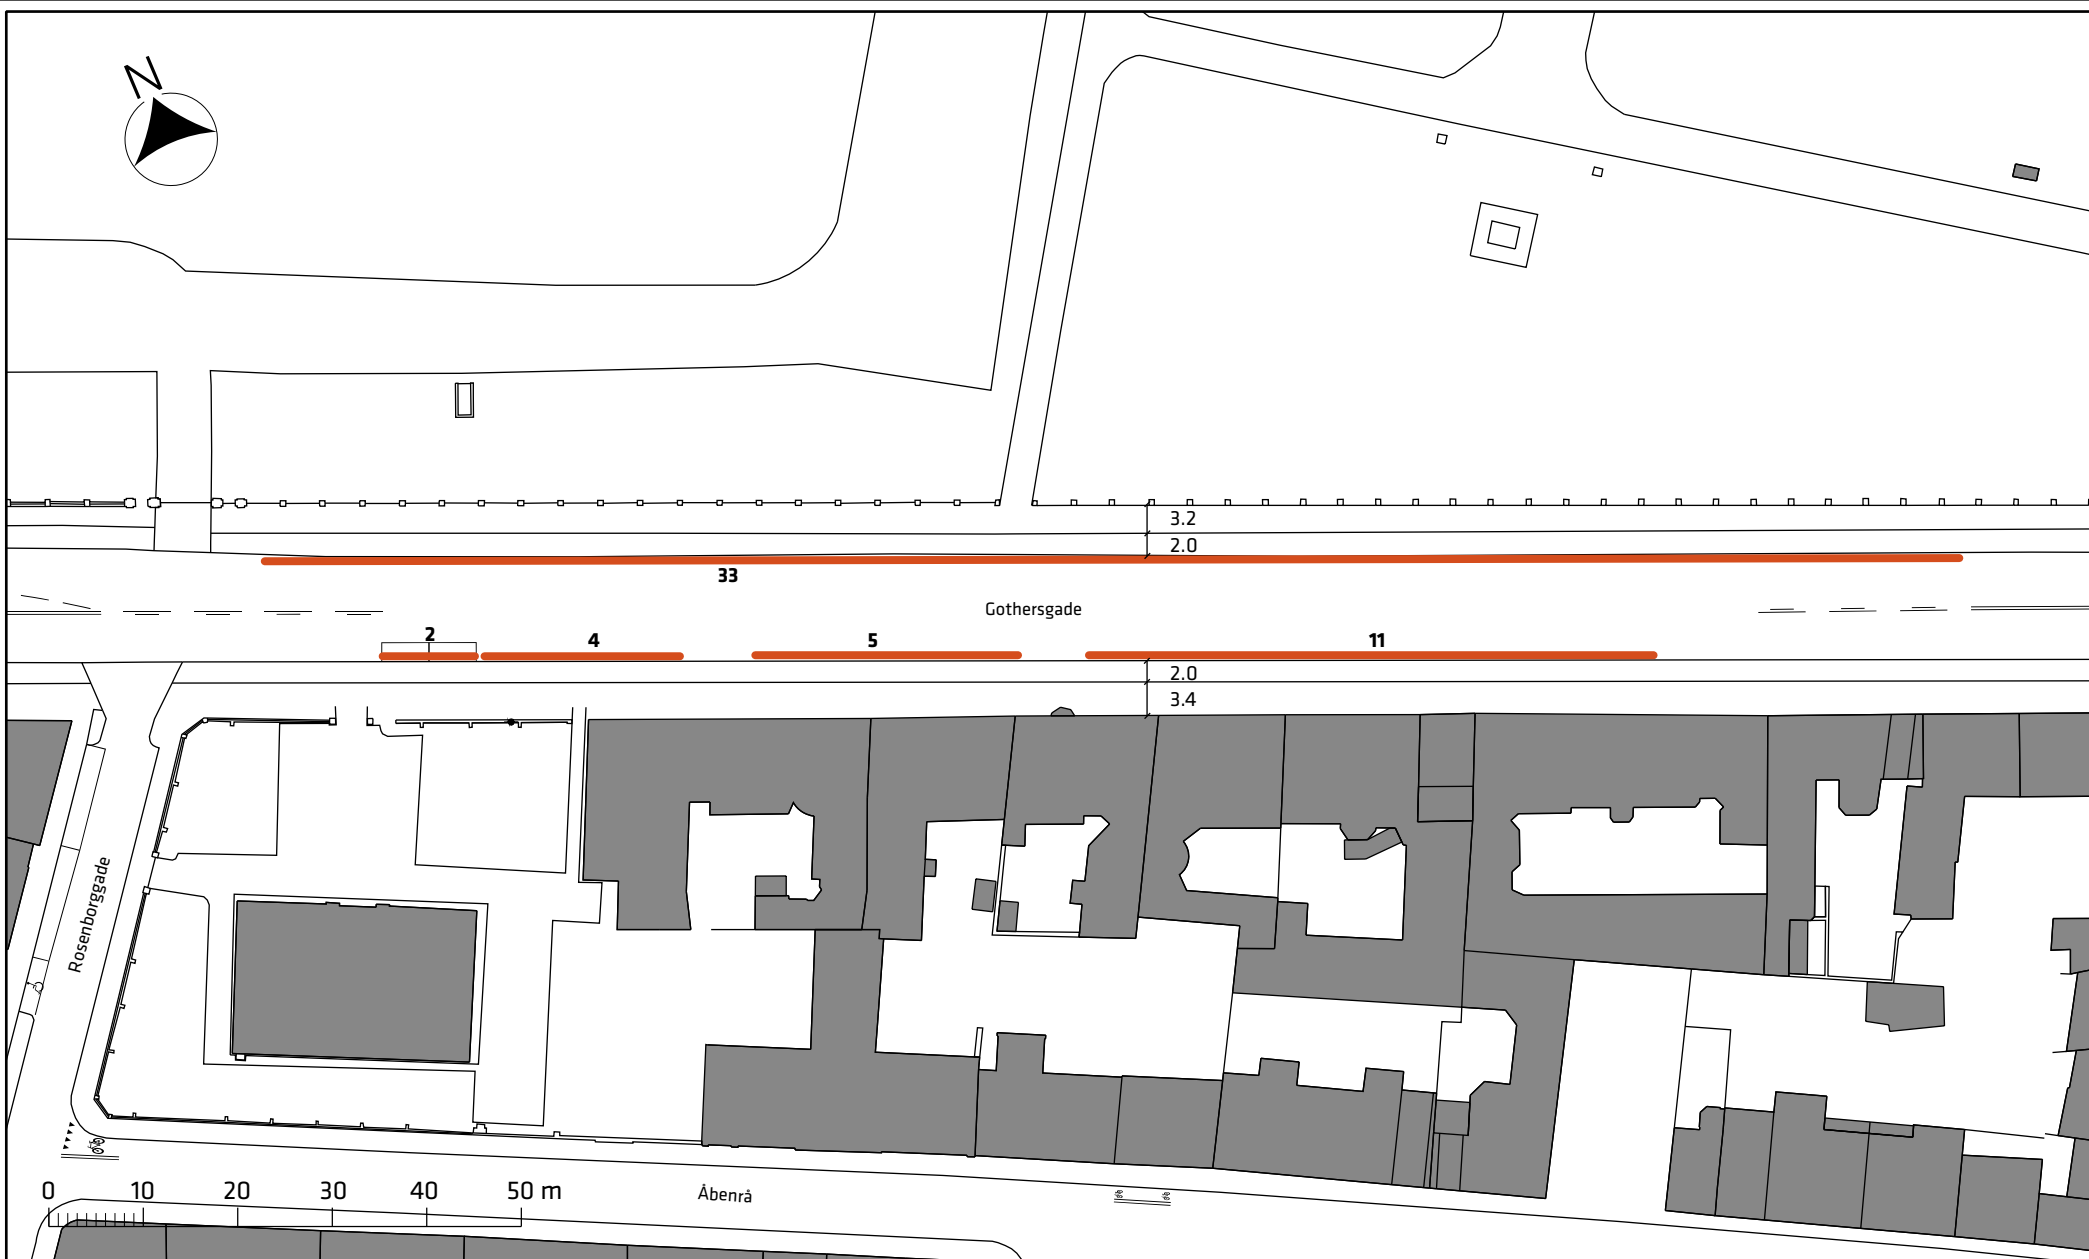

Signaturforklaring


— Eksisterende parkering

Gothersgade, bredere cykelstier

Eksisterende forhold

Bilag 2d



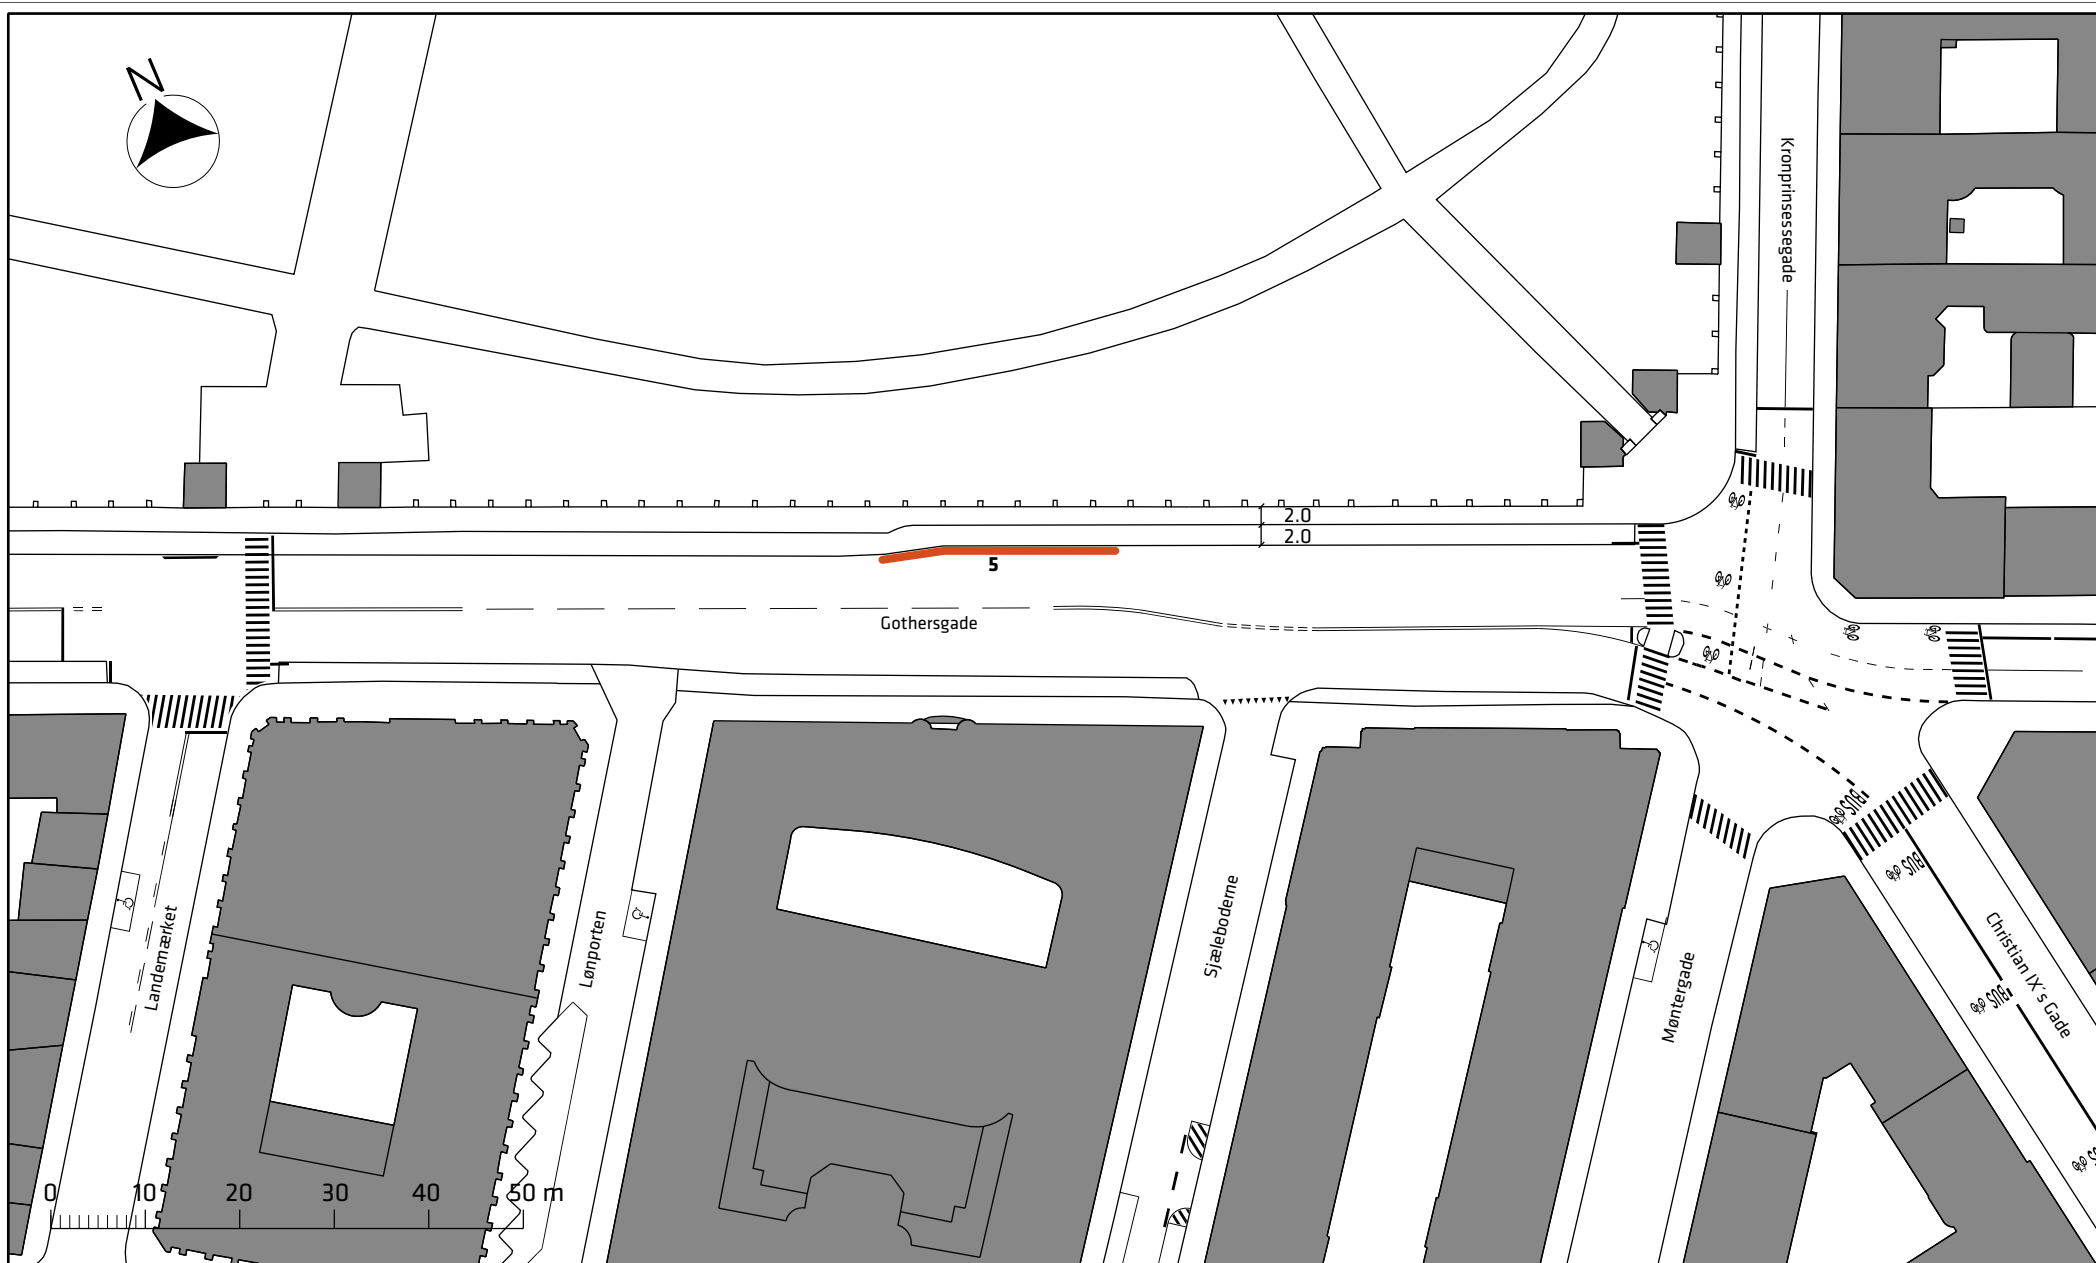

Signaturforklaring

— Eksisterende parkering

Gothersgade, bredere cykelstier

Eksisterende forhold

Bilag 2e

