


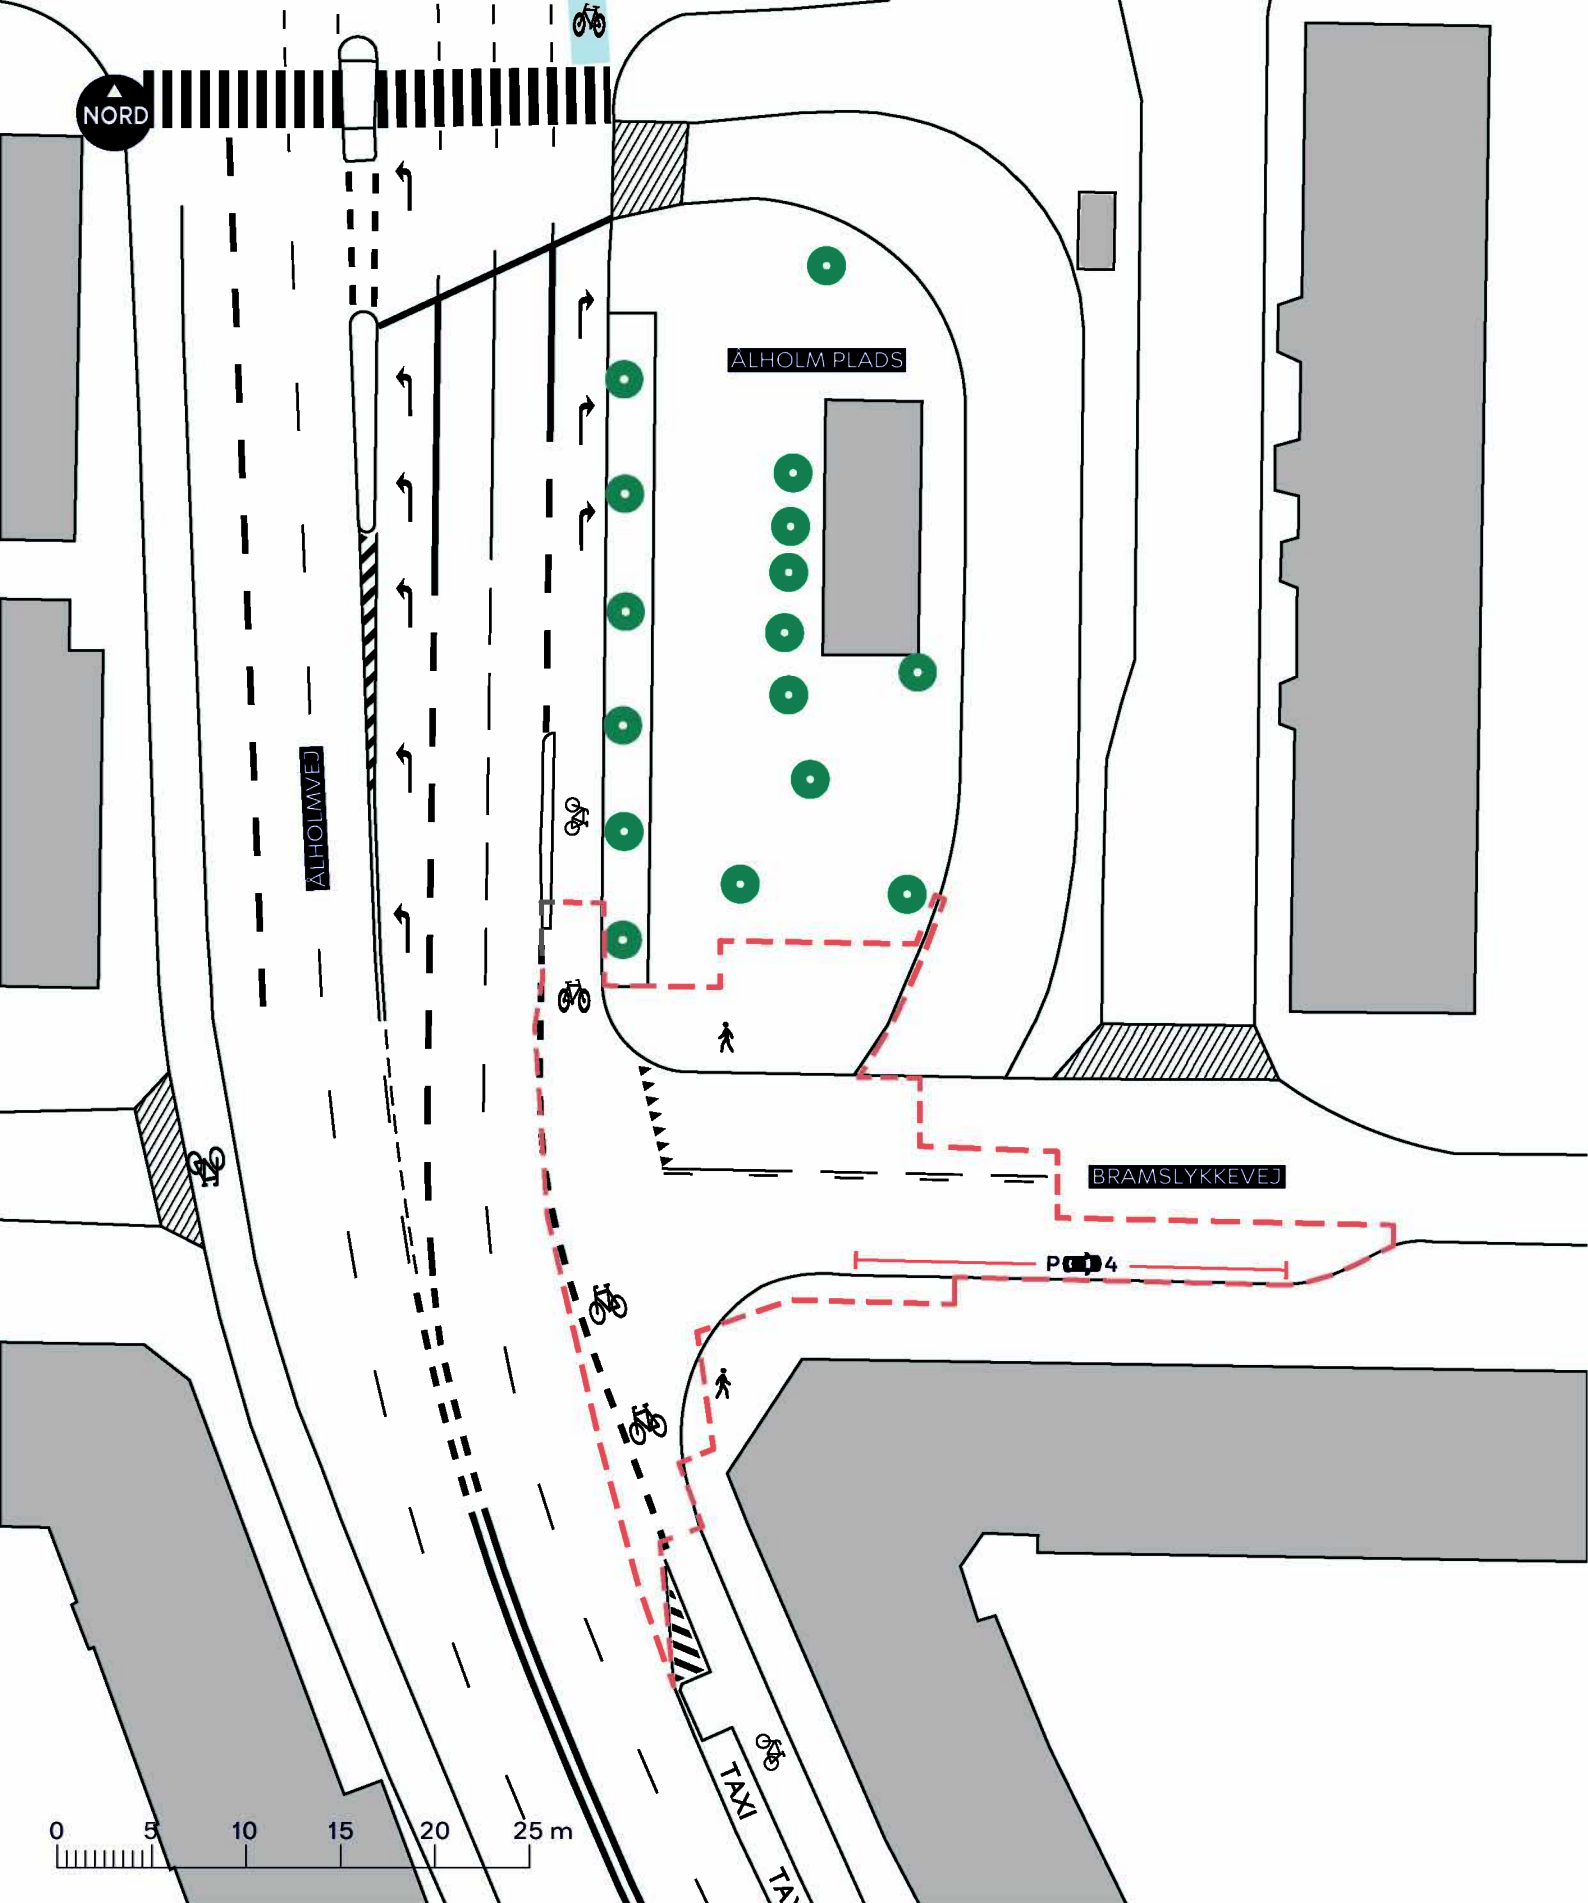

--- Anlægsområde

🚲 Cykelsti

🚶 Fortov

//// Overkørsel

● Træ


RING 2 RUTEN, FORBEDRINGER

Valby

Eksisterende forhold

BILAG 3A



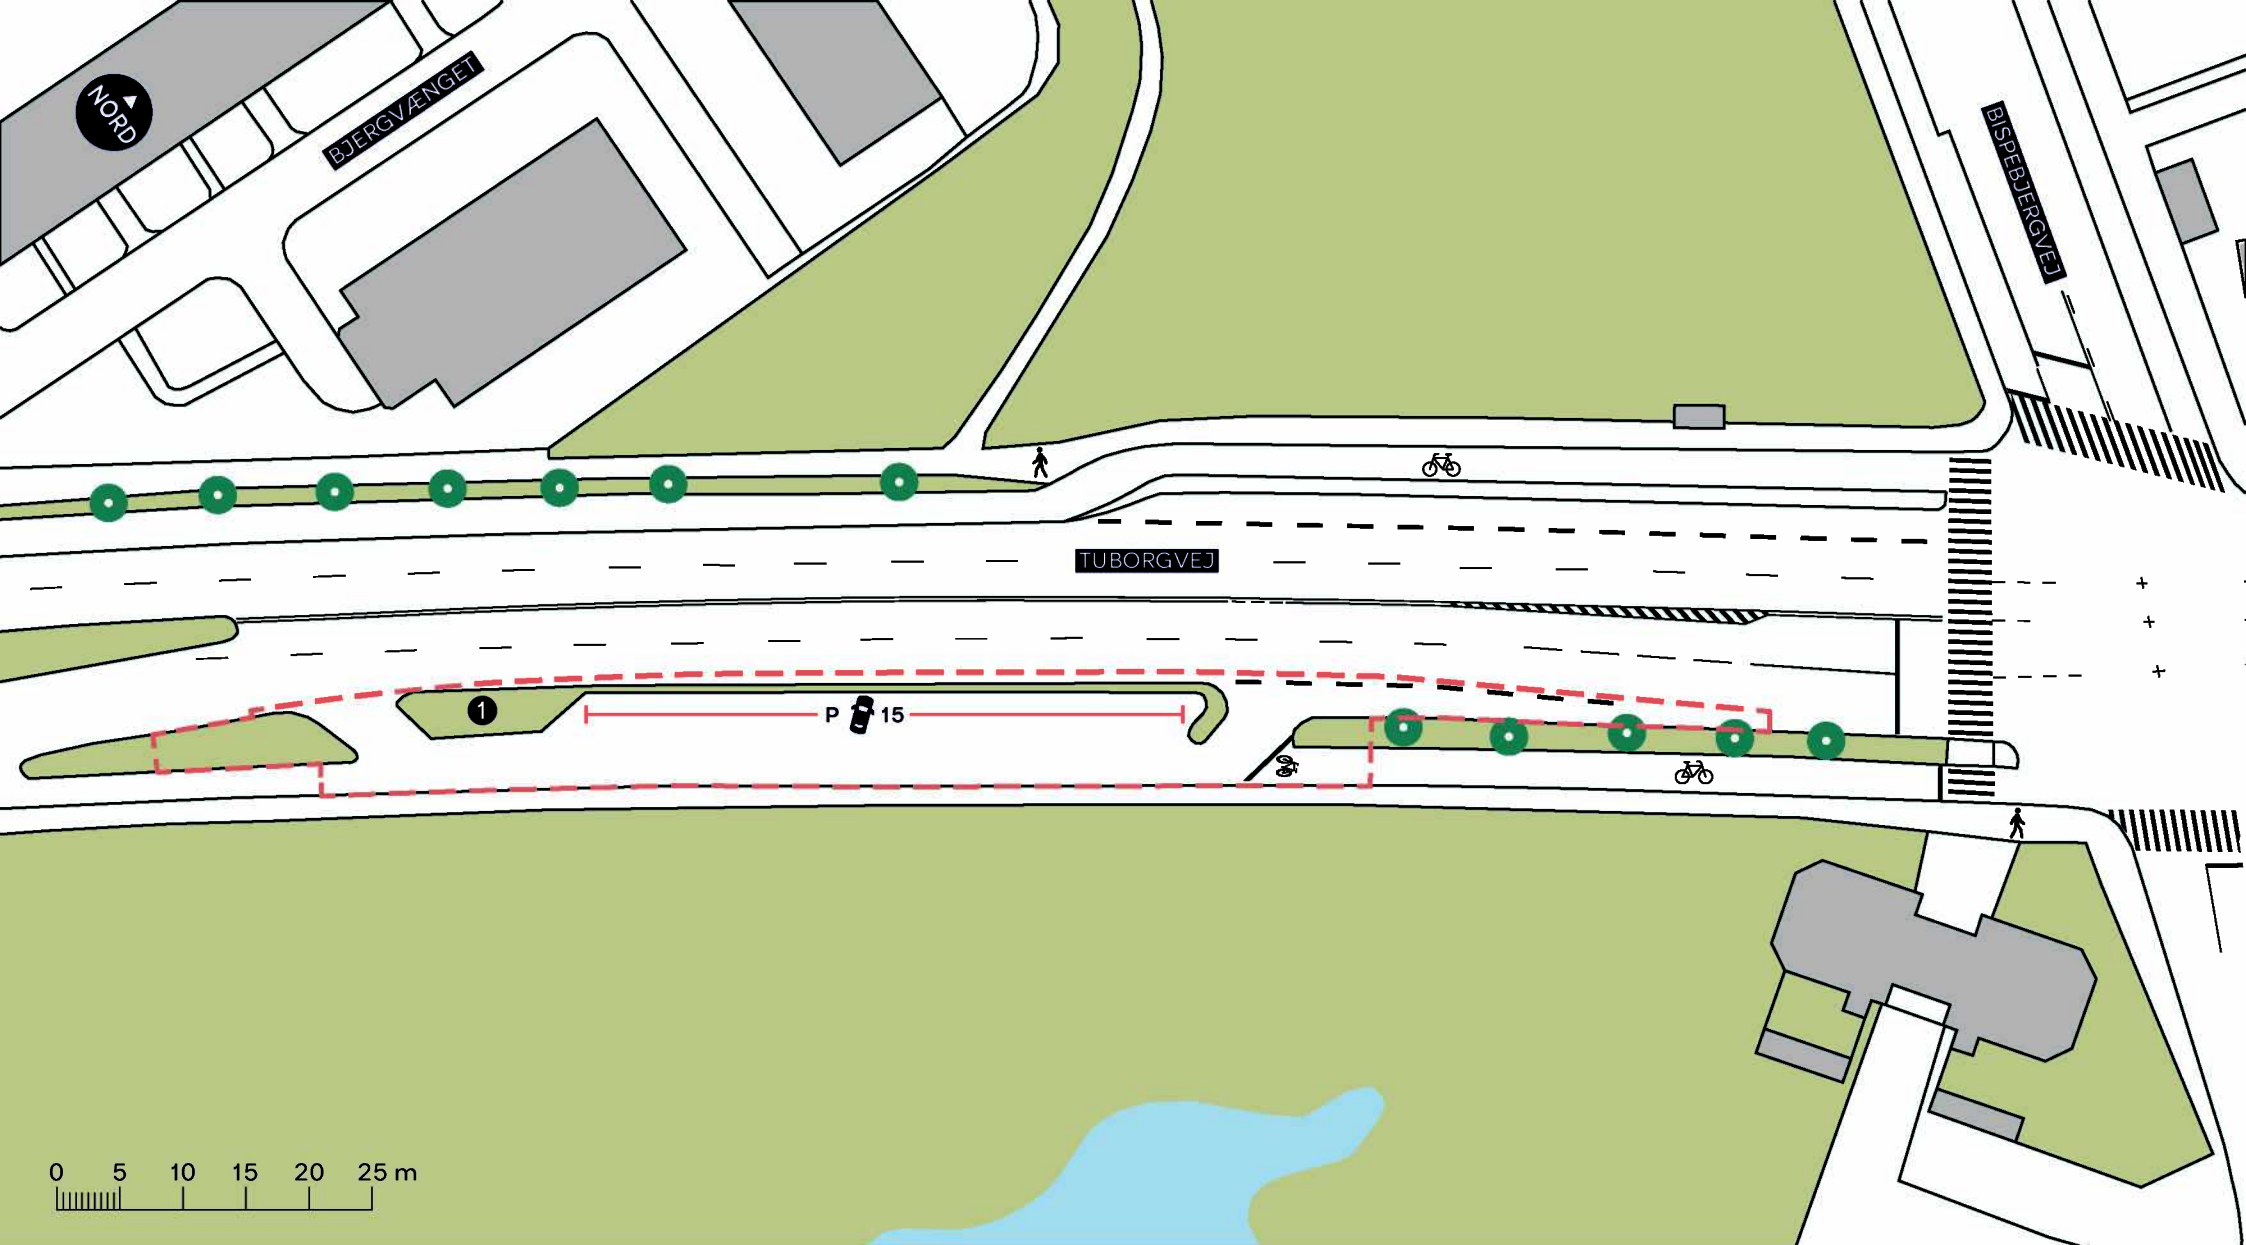

--- Anlægsområde

🚲 Cykelsti

🚶 Fortov

① Reklamestander

● Træ

RING 2 RUTEN, FORBEDRINGER

Bispebjerg

Eksisterende forhold

BILAG 3B

