



--- Anlægsområde

..... Kommunegrænse

 Cykelsti

 Fortov

 Overkørsel


 Træ

SKELLET
Valby

Eksisterende forhold

BILAG 3 SAMLET



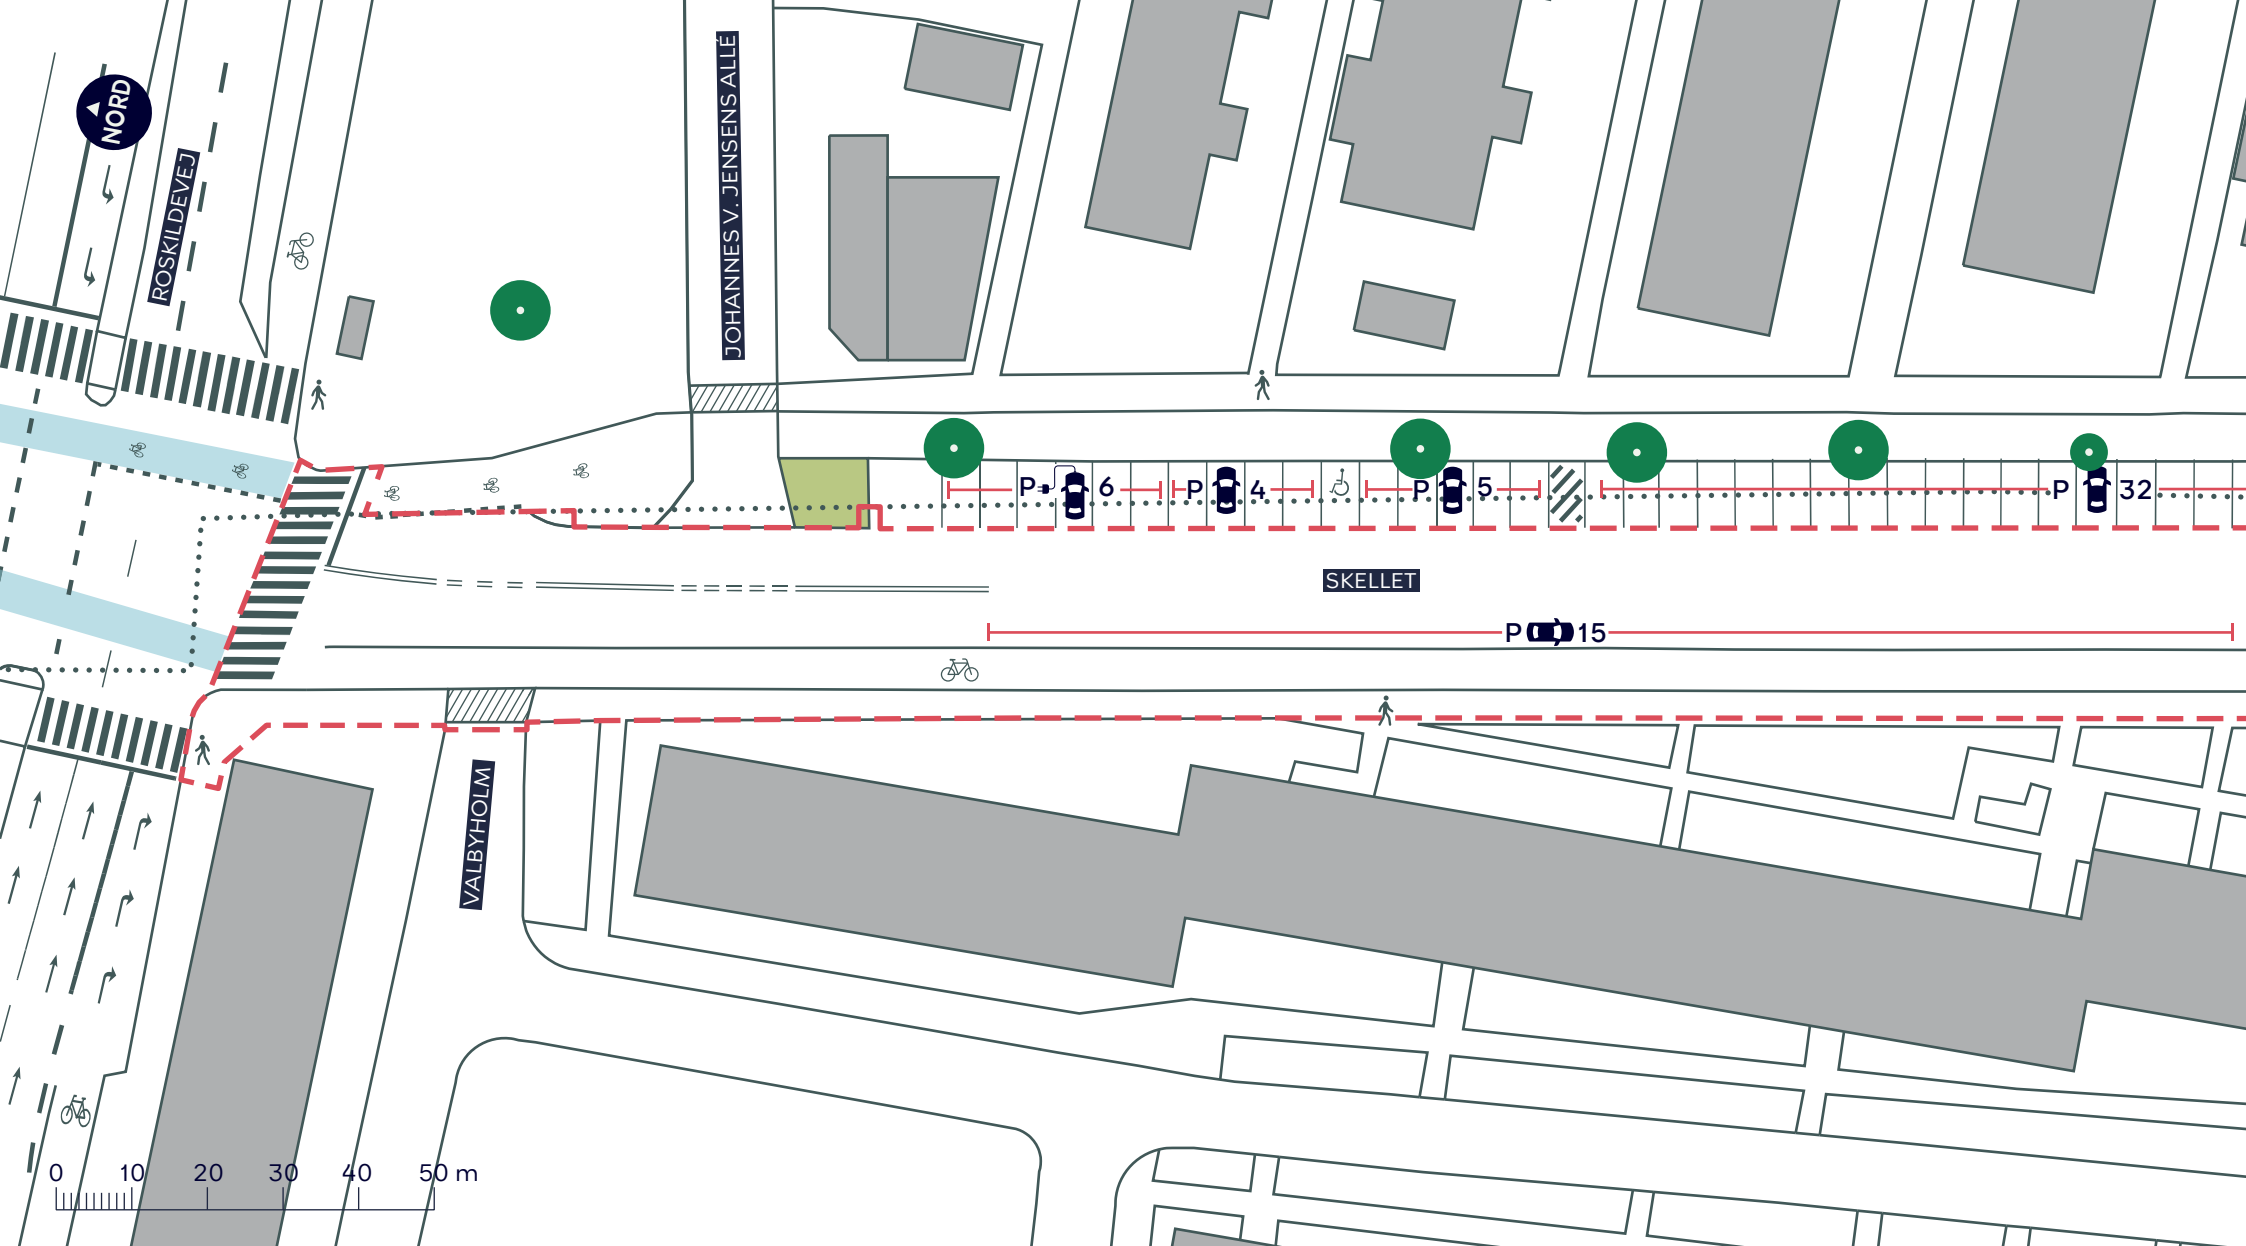

--- Anlægsområde

..... Kommunegrænse

 Cykelsti


 Fortov

 Overkørsel

 Træ

SKELLET
Valby
Eksisterende forhold
BILAG 3A



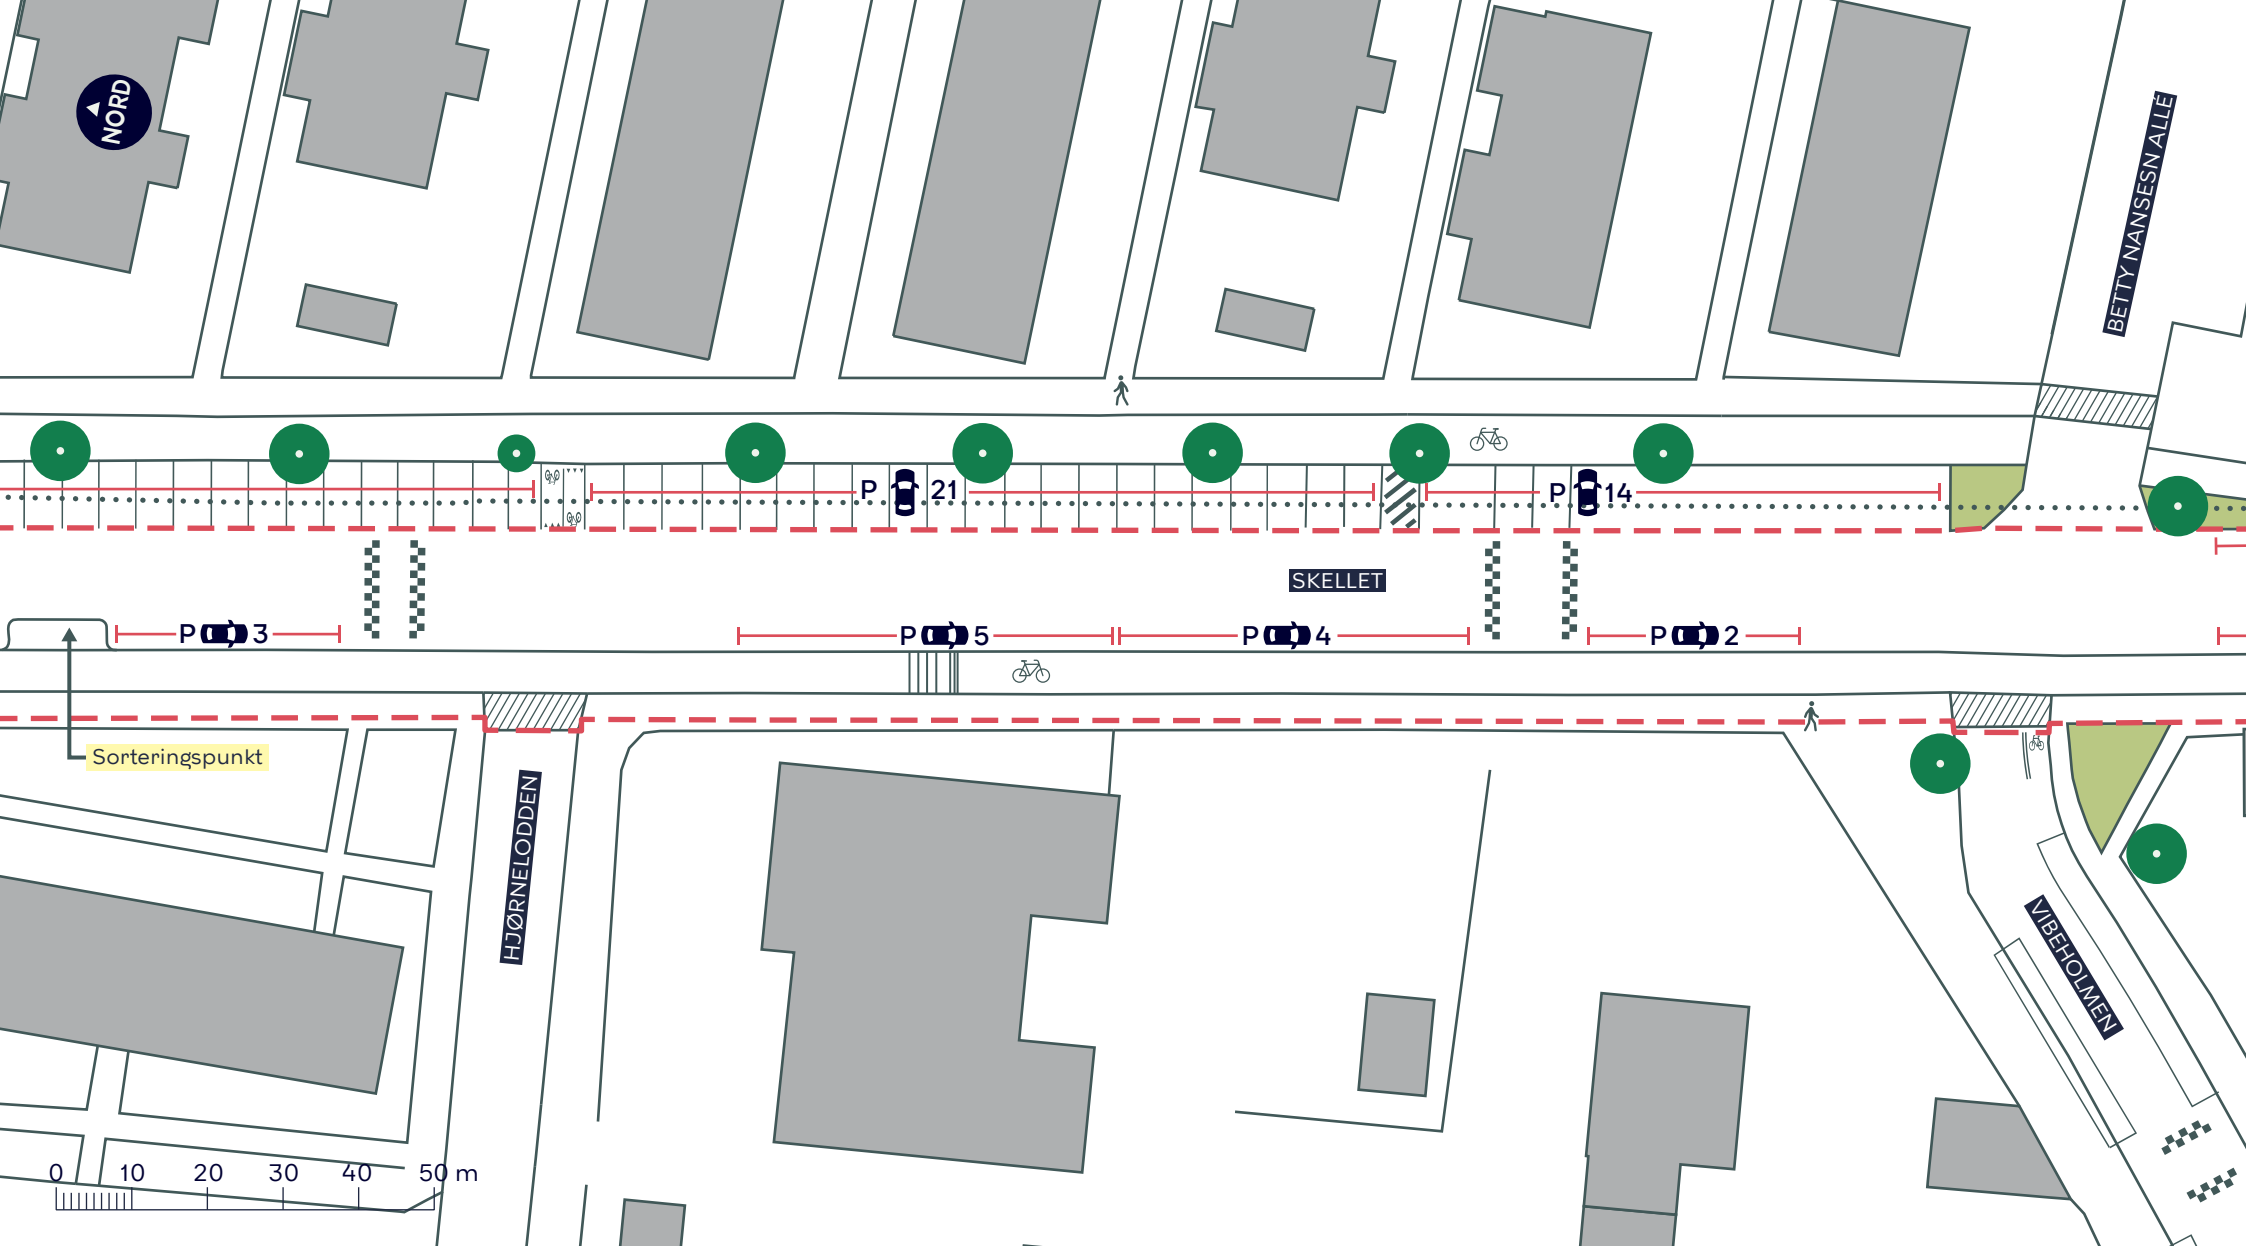

--- Anlægsområde Kommunegrænse

 Cykelsti

 Fortov

 Overkørsel

 Træ

SKELLETT
Valby
Eksisterende forhold
BILAG 3B



