
 








Signaturforklaring

- | | | | | | |
|---|--------------|---|-------------|---|---------------------|
|  | Fortøvsareal |  | Beplantning |  | Eksist. træ fjernes |
|  | Cykelsti |  | Overkørsel |  | Eksist. træ |
|  | Refuge/helle |  | Nyt træ | | |


Flintholm Station – Busprojekt

Vanløse Allé / Jernbane Allé

Projektforslag

Bilag 1F



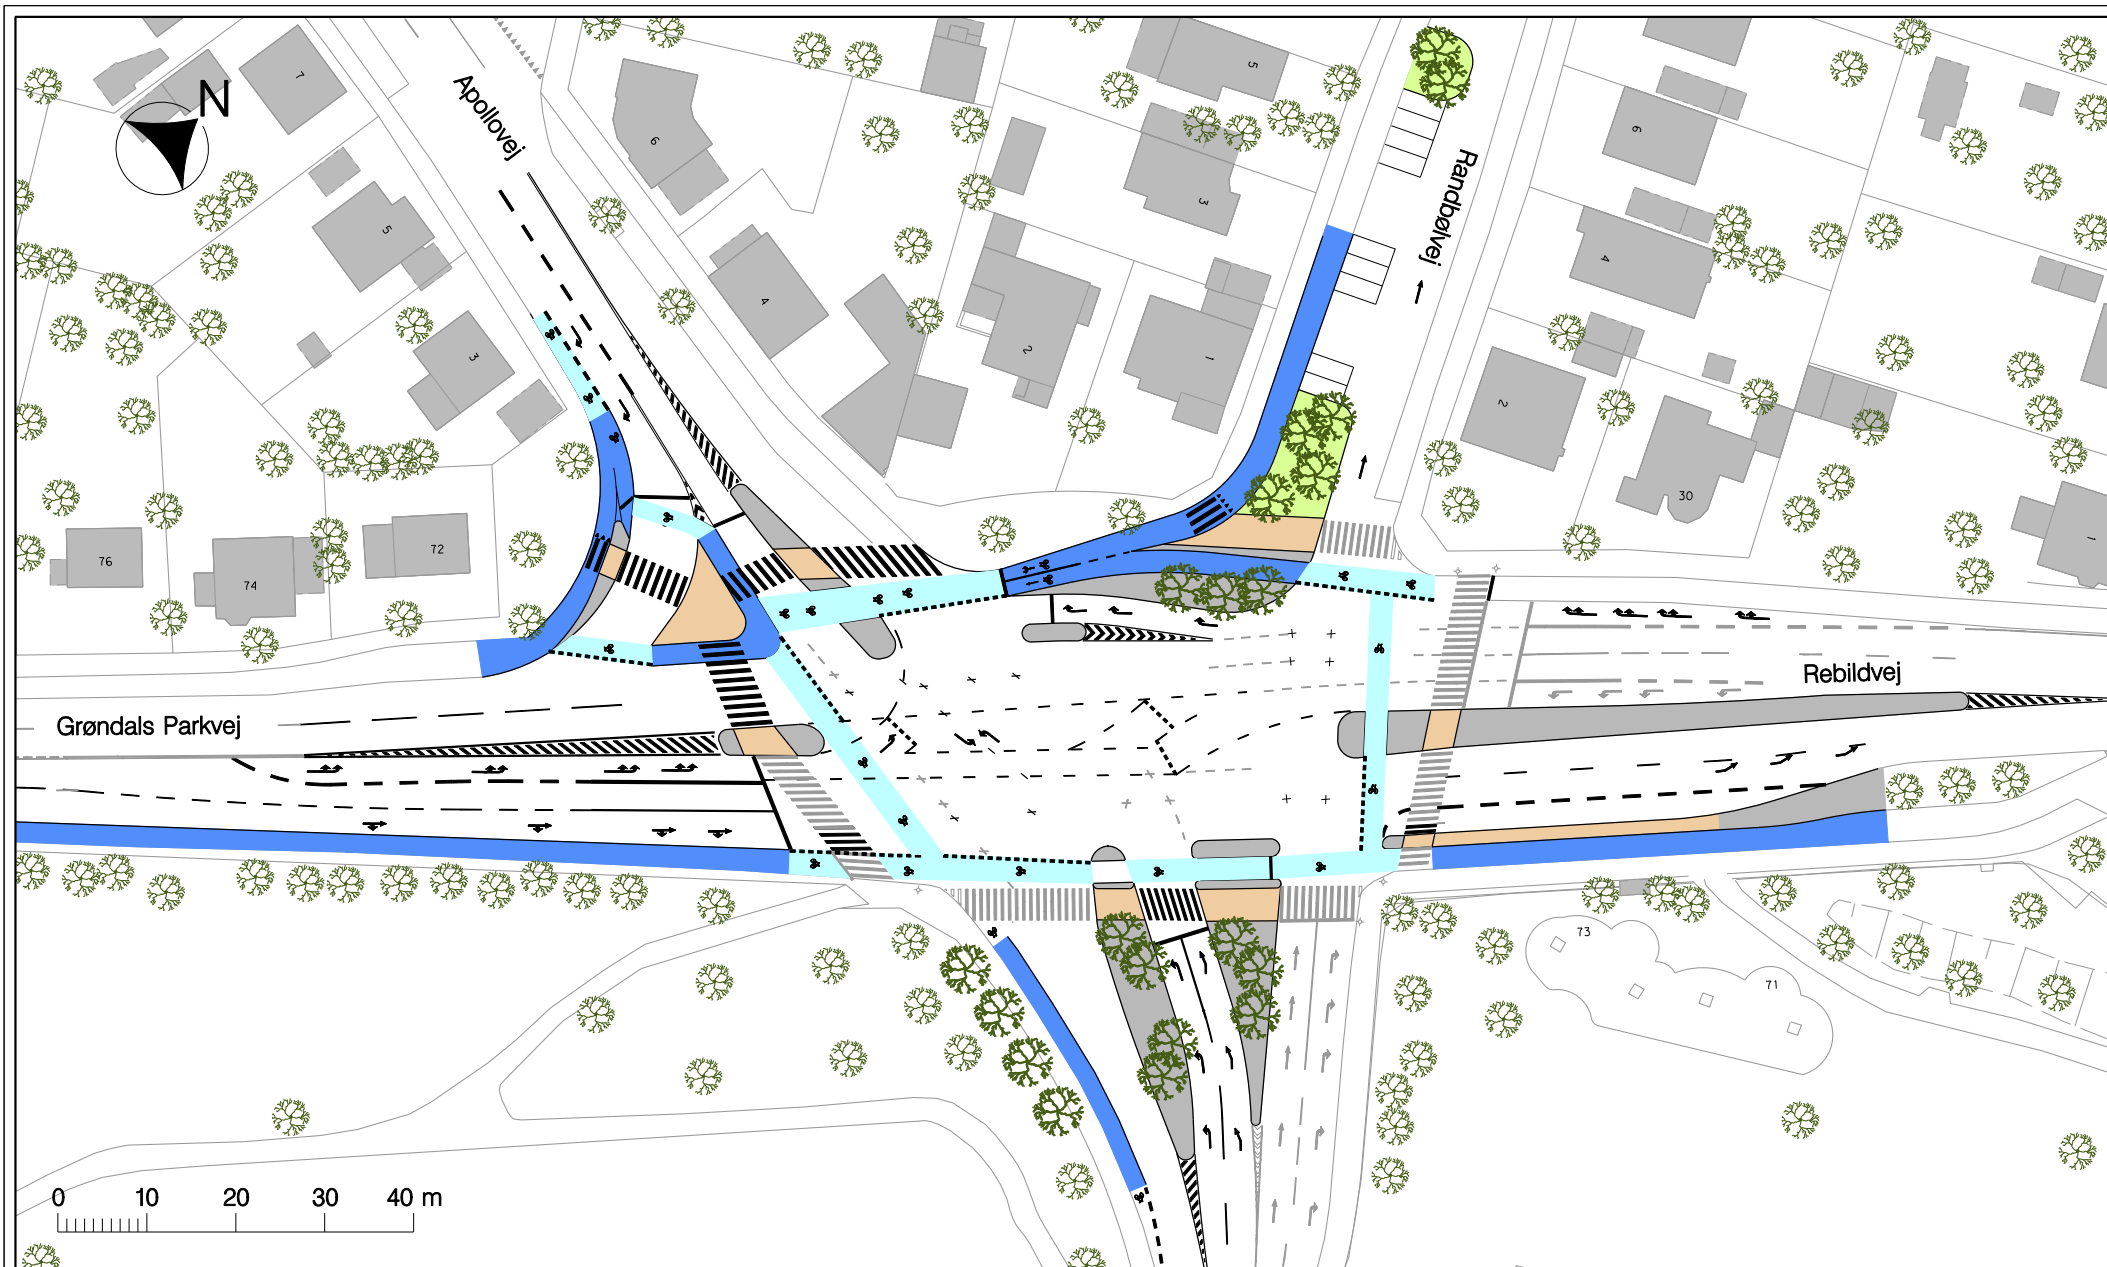

Signaturforklaring

- | | | | | | |
|---|--------------|---|-------------|---|-----------|
|  | Fortovsareal |  | Beplantning |  | Cykelbane |
|  | Cykelsti |  | Nyt træ | | |
|  | Refuge/helle |  | Eksist. træ | | |


Flintholm Station – Busprojekt

Apollovej / Grøndals Parkvej / C.F. Richs Vej / Randbølvej / Rebildvej

Projektforslag


 


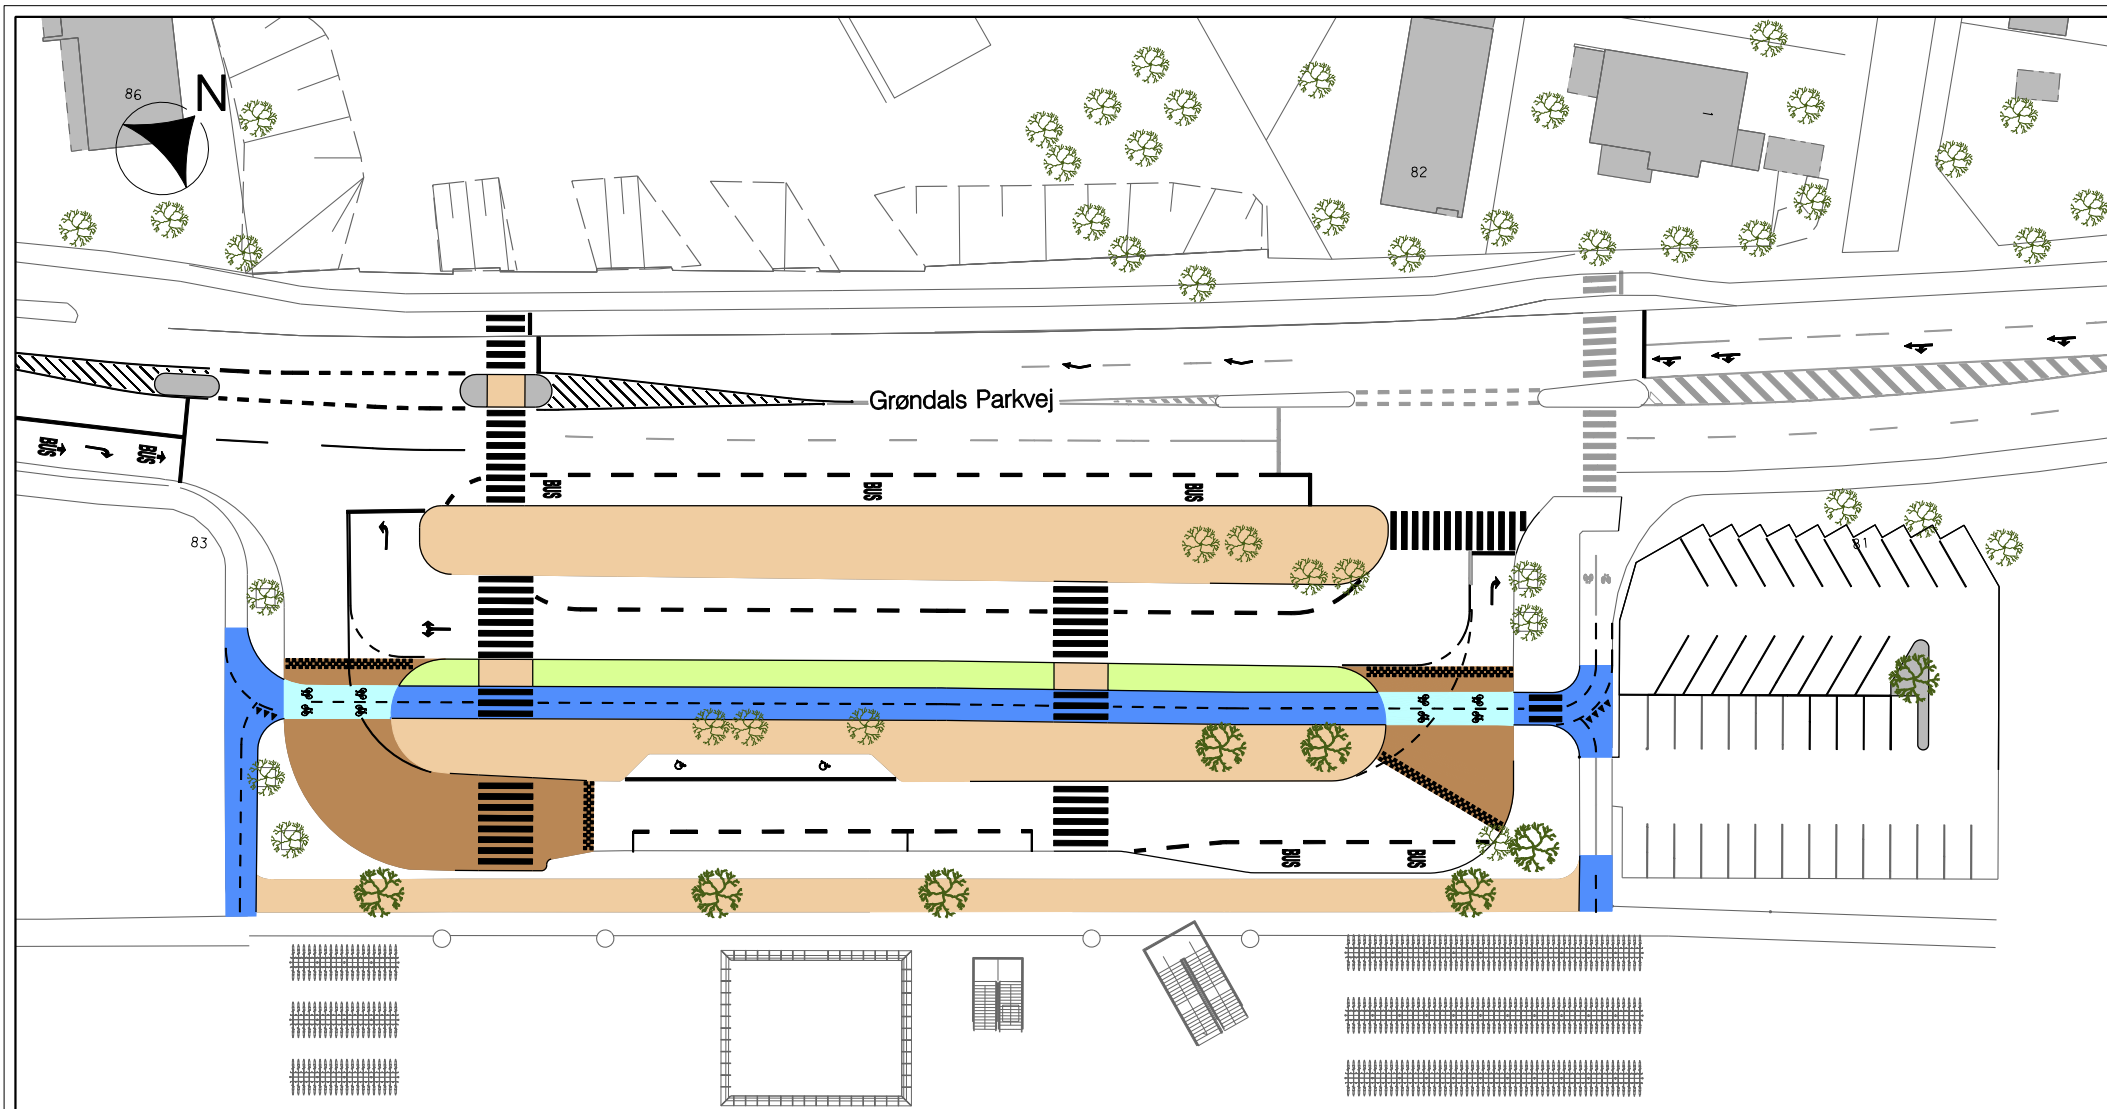

Bilag 1G







Flintholm Station

Signaturforklaring

- | | | | |
|---|--------------|---|-------------|
|  | Fortovsareal |  | Beplantning |
|  | Cykelsti |  | Cykelbane |
|  | Refuge/helle |  | Hævet flade |

- | | |
|---|-------------|
|  | Nyt træ |
|  | Eksist. træ |


Flintholm Station – Busprojekt

Flintholm Station


 





Projektforslag

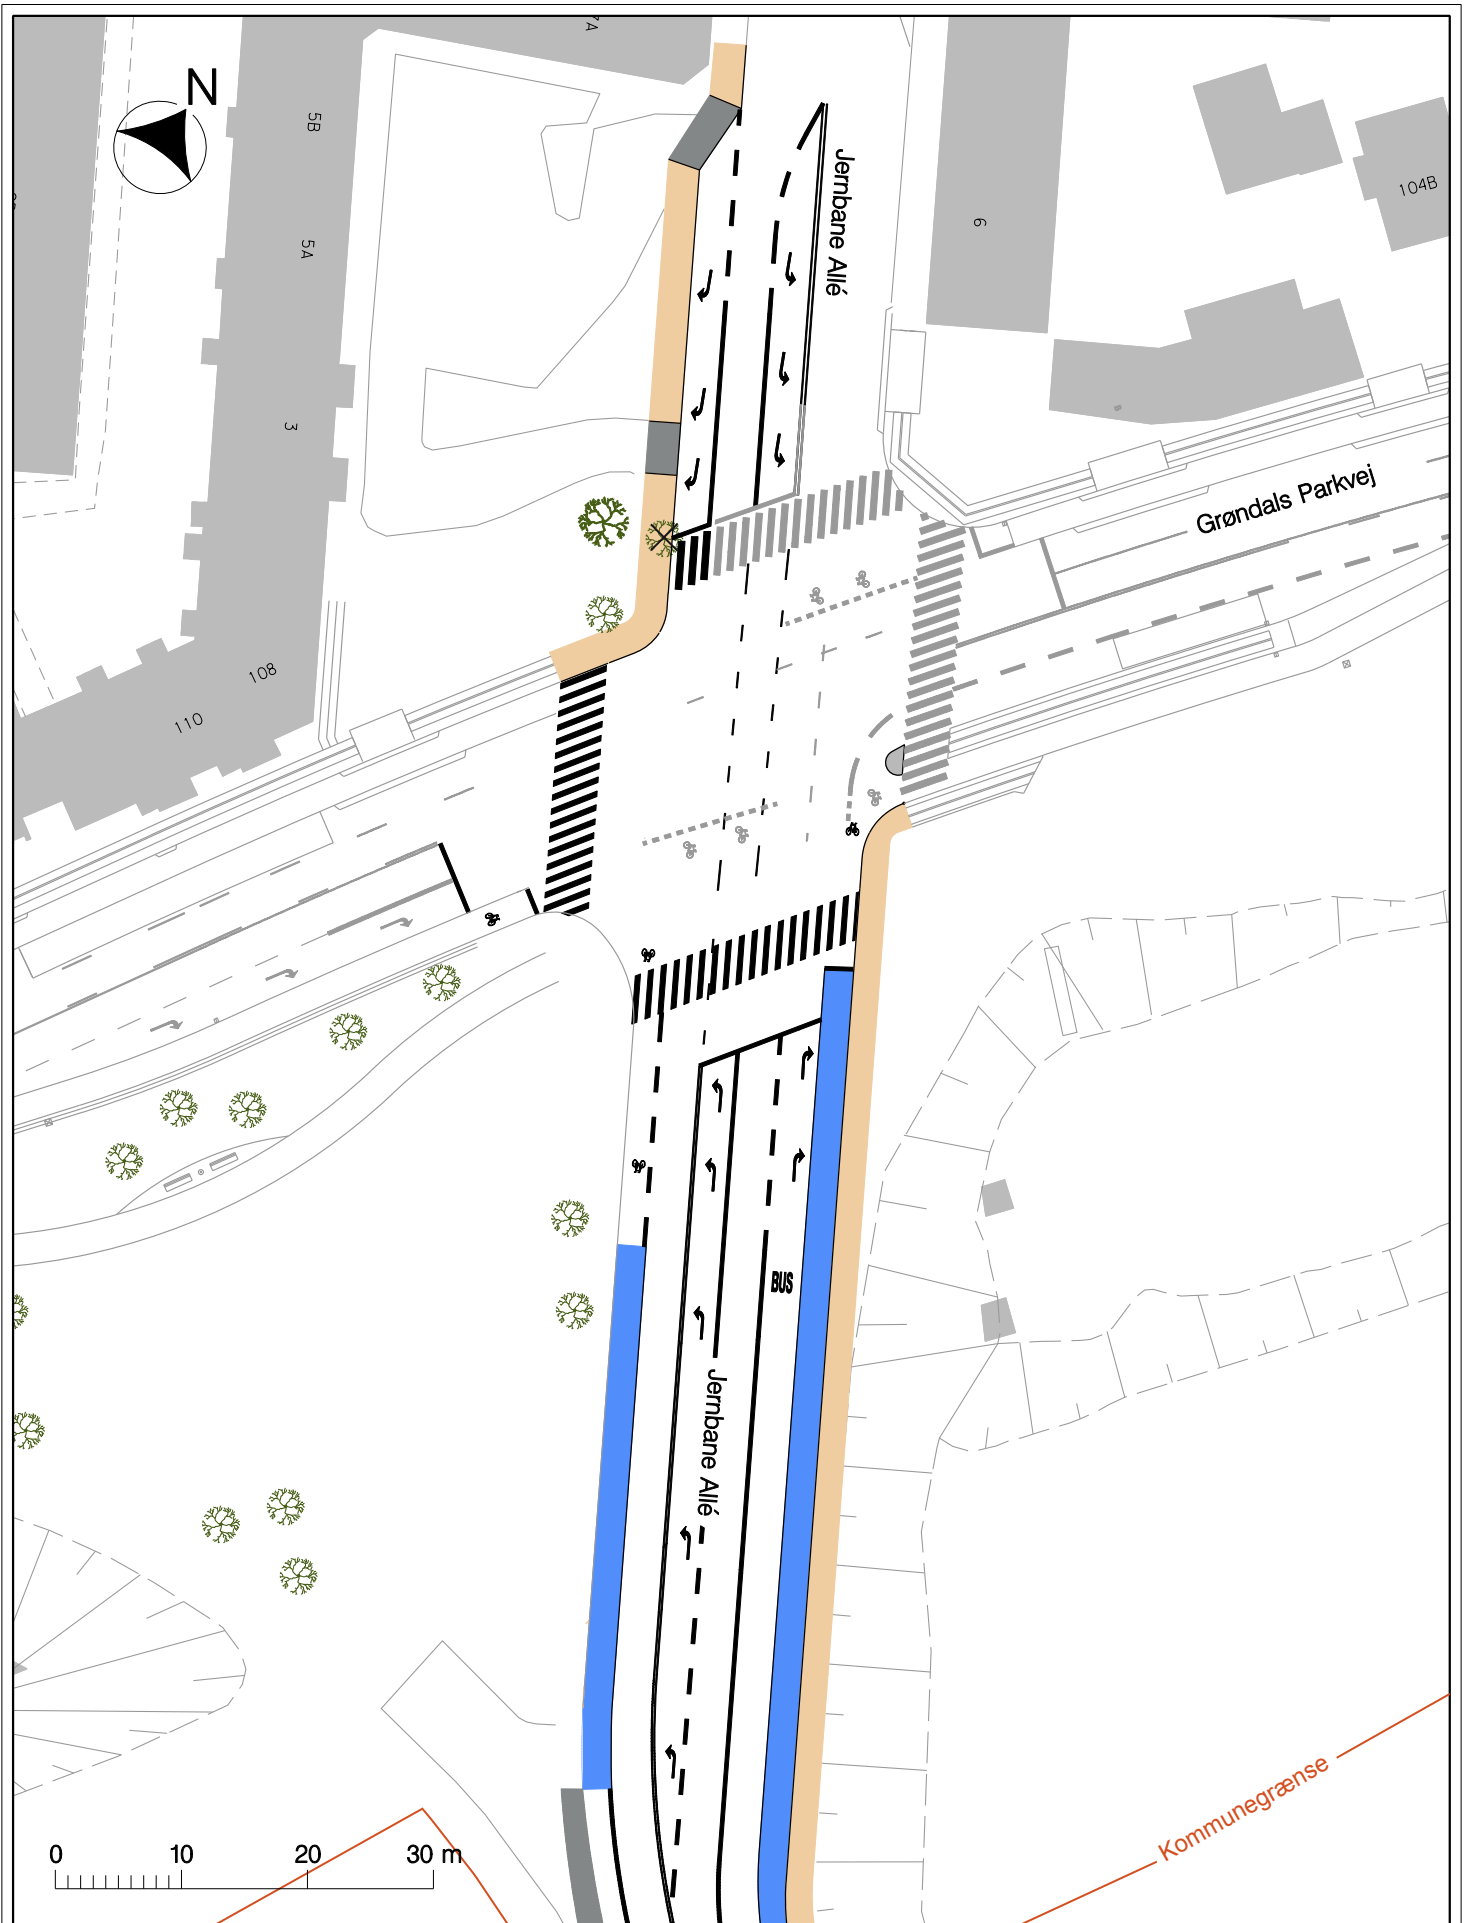Bilag 1H





Signaturforklaring


- | | | | |
|---|----------------|---|---------------------|
|  | Fortovsareal |  | Græsareal |
|  | Cykelsti |  | Overkørsel |
|  | Refuge / helle |  | Nyt træ |
| | |  | Eksist. træ fjernes |

Flintholm Station – Busprojekt





Grøndals Parkvej / Jernbane Allé
Projektforslag

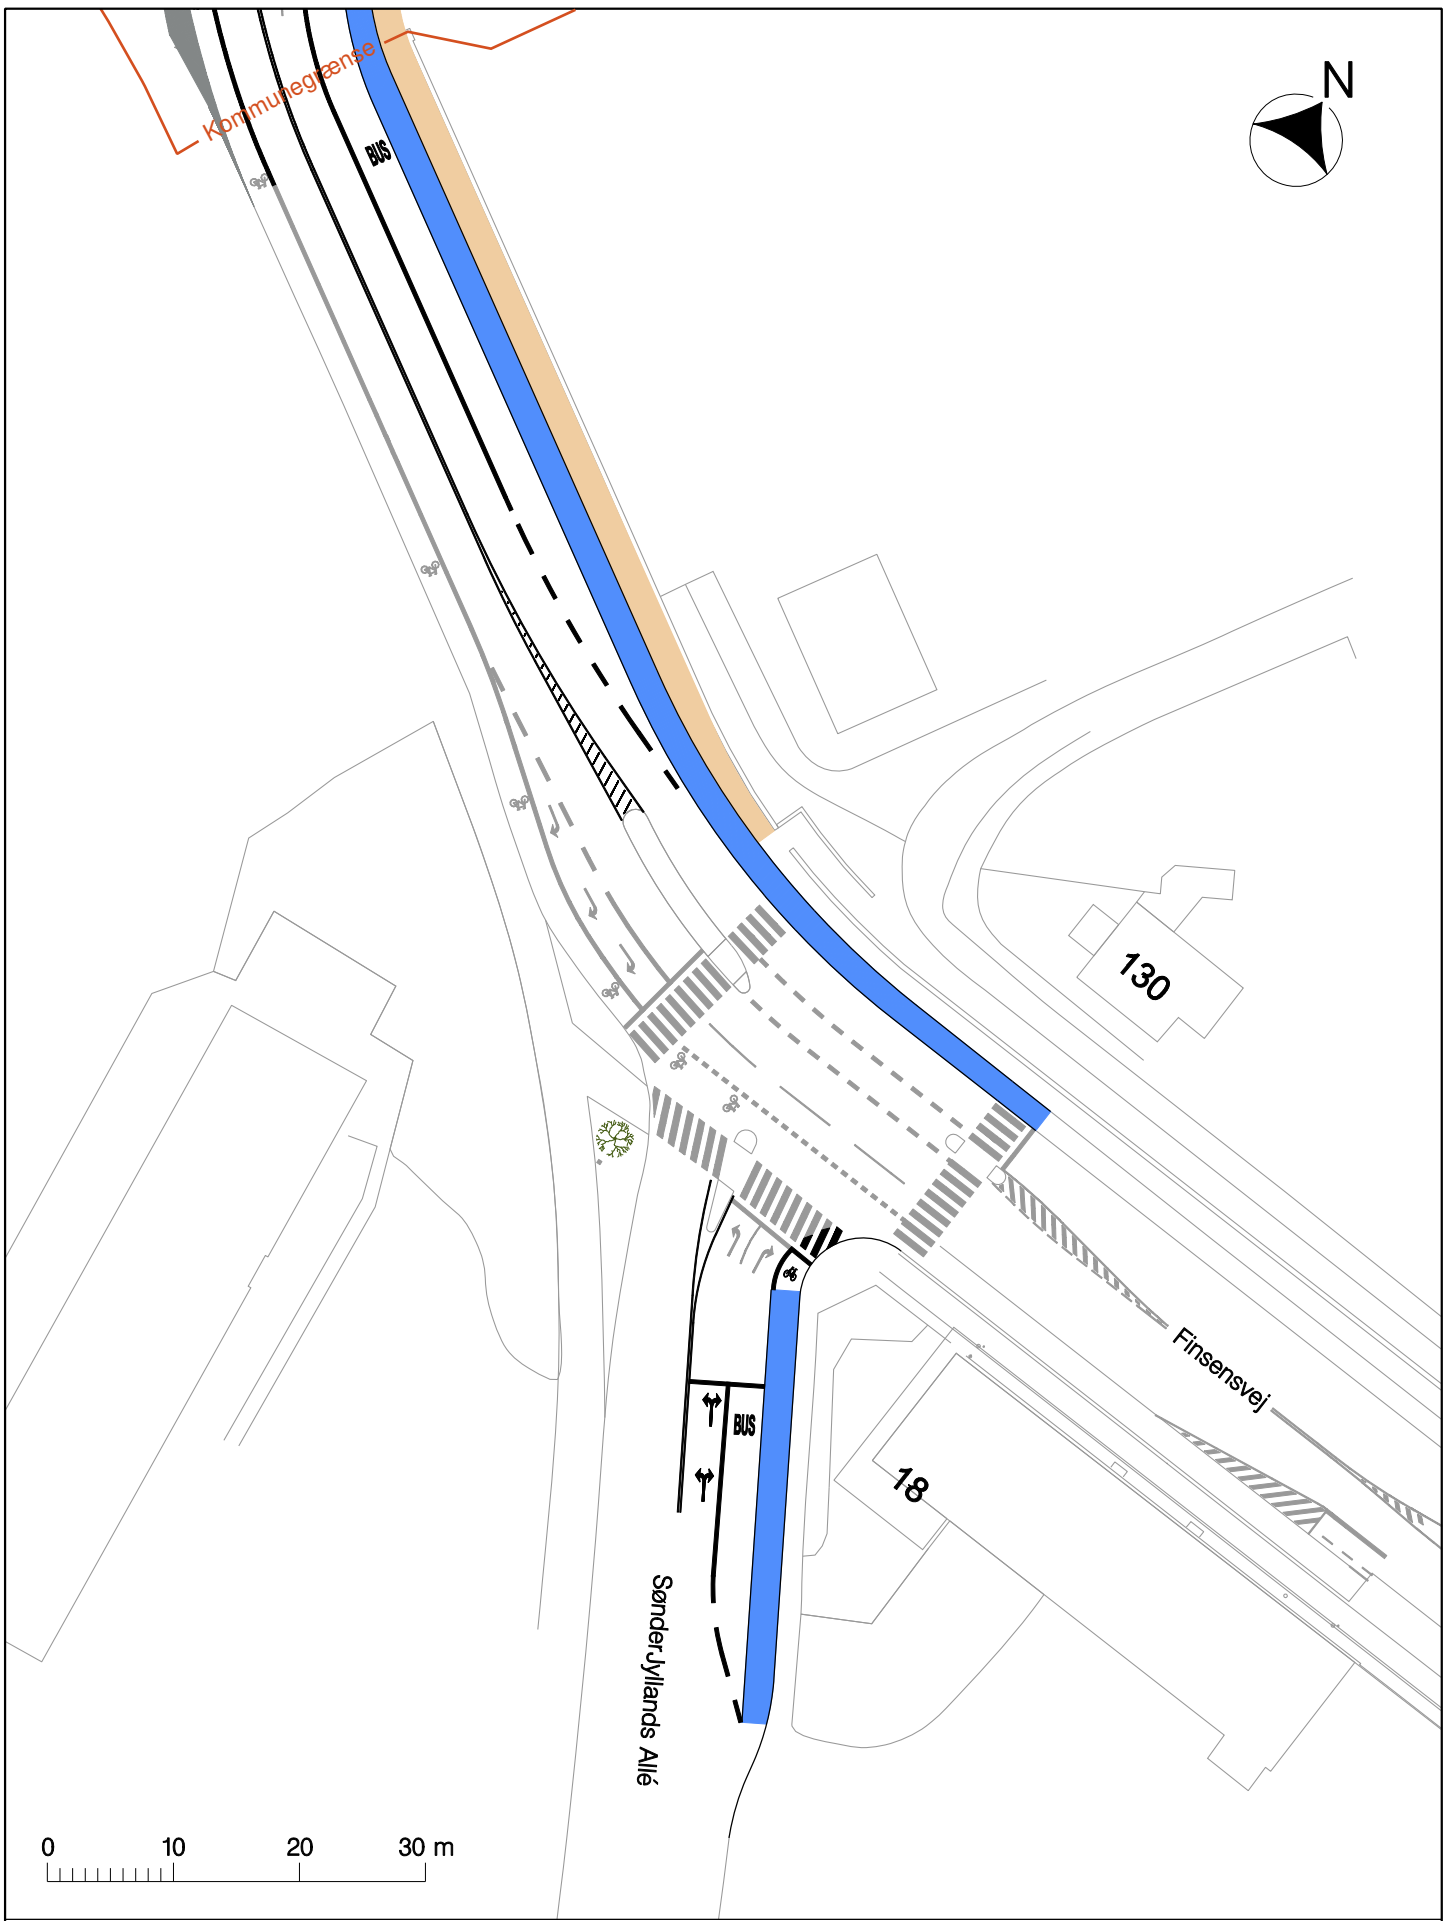Bilag 11





Signaturforklaring

	Fortovsareal		Eksist. træ
	Cykelsti		
	Overkørsel		

Flintholm Station – Busprojekt
Finsensvej / Sønderjyllands Allé
Projektforslag
Bilag 1J

