


## Vesterbro Passage

Oversigtskort

Bilag 1





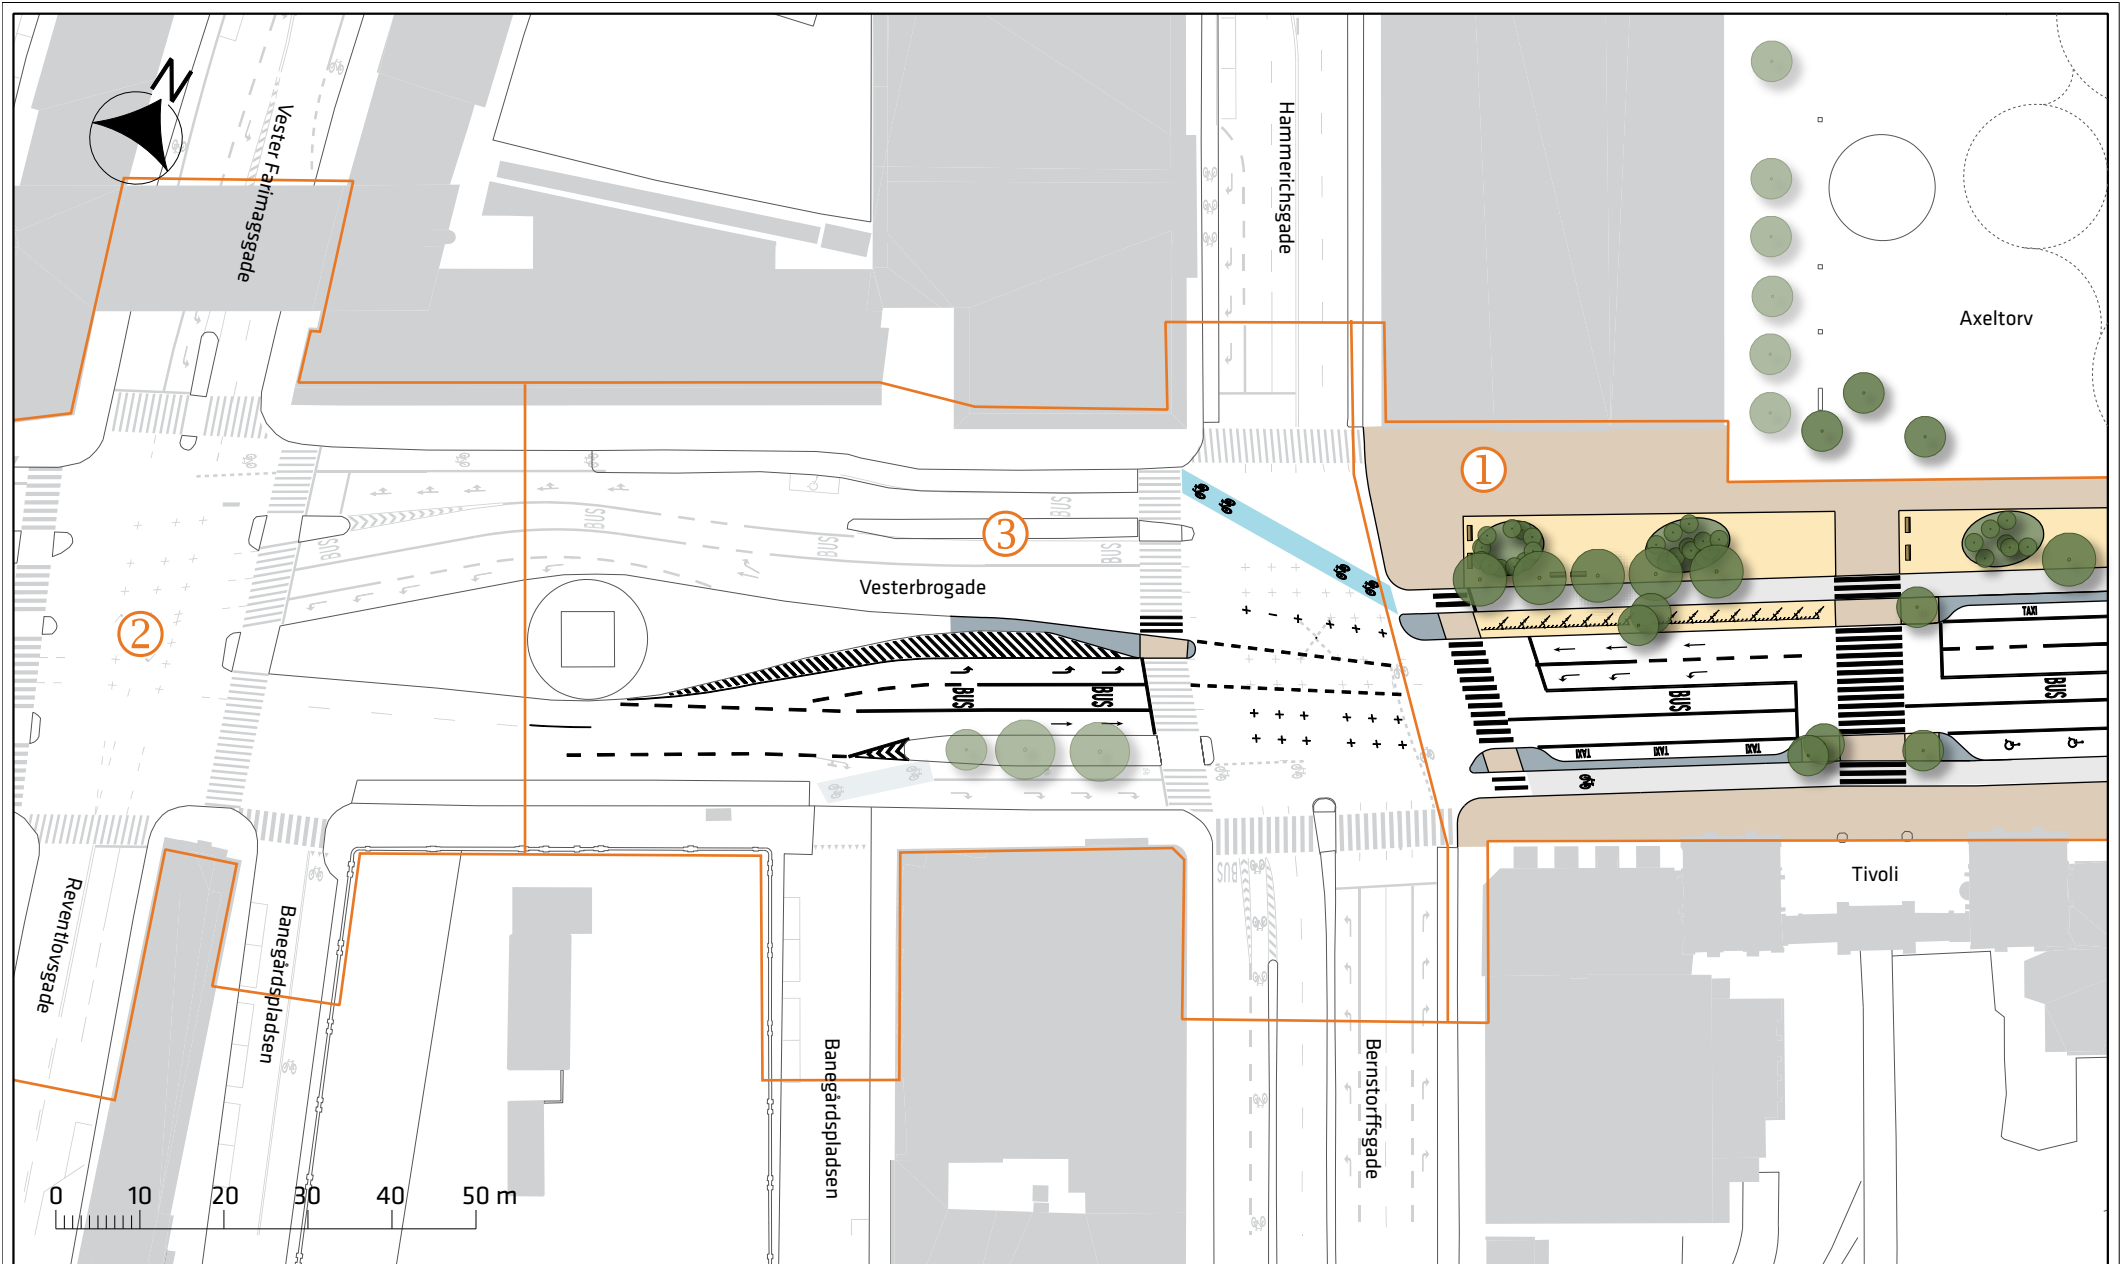

Signaturforklaring

- Fortov
- Grus
- Cykelsti
- Cykelbane
- Helle
- Cykelparkering

- Træ
- Trægruppe
- Eksisterende træer


- Entreprisegrænse
- ① Etape 1
- ② Etape 2
- ③ Tilpasningszone

Vesterbro Passage

Projektforslag

Bilag 1a



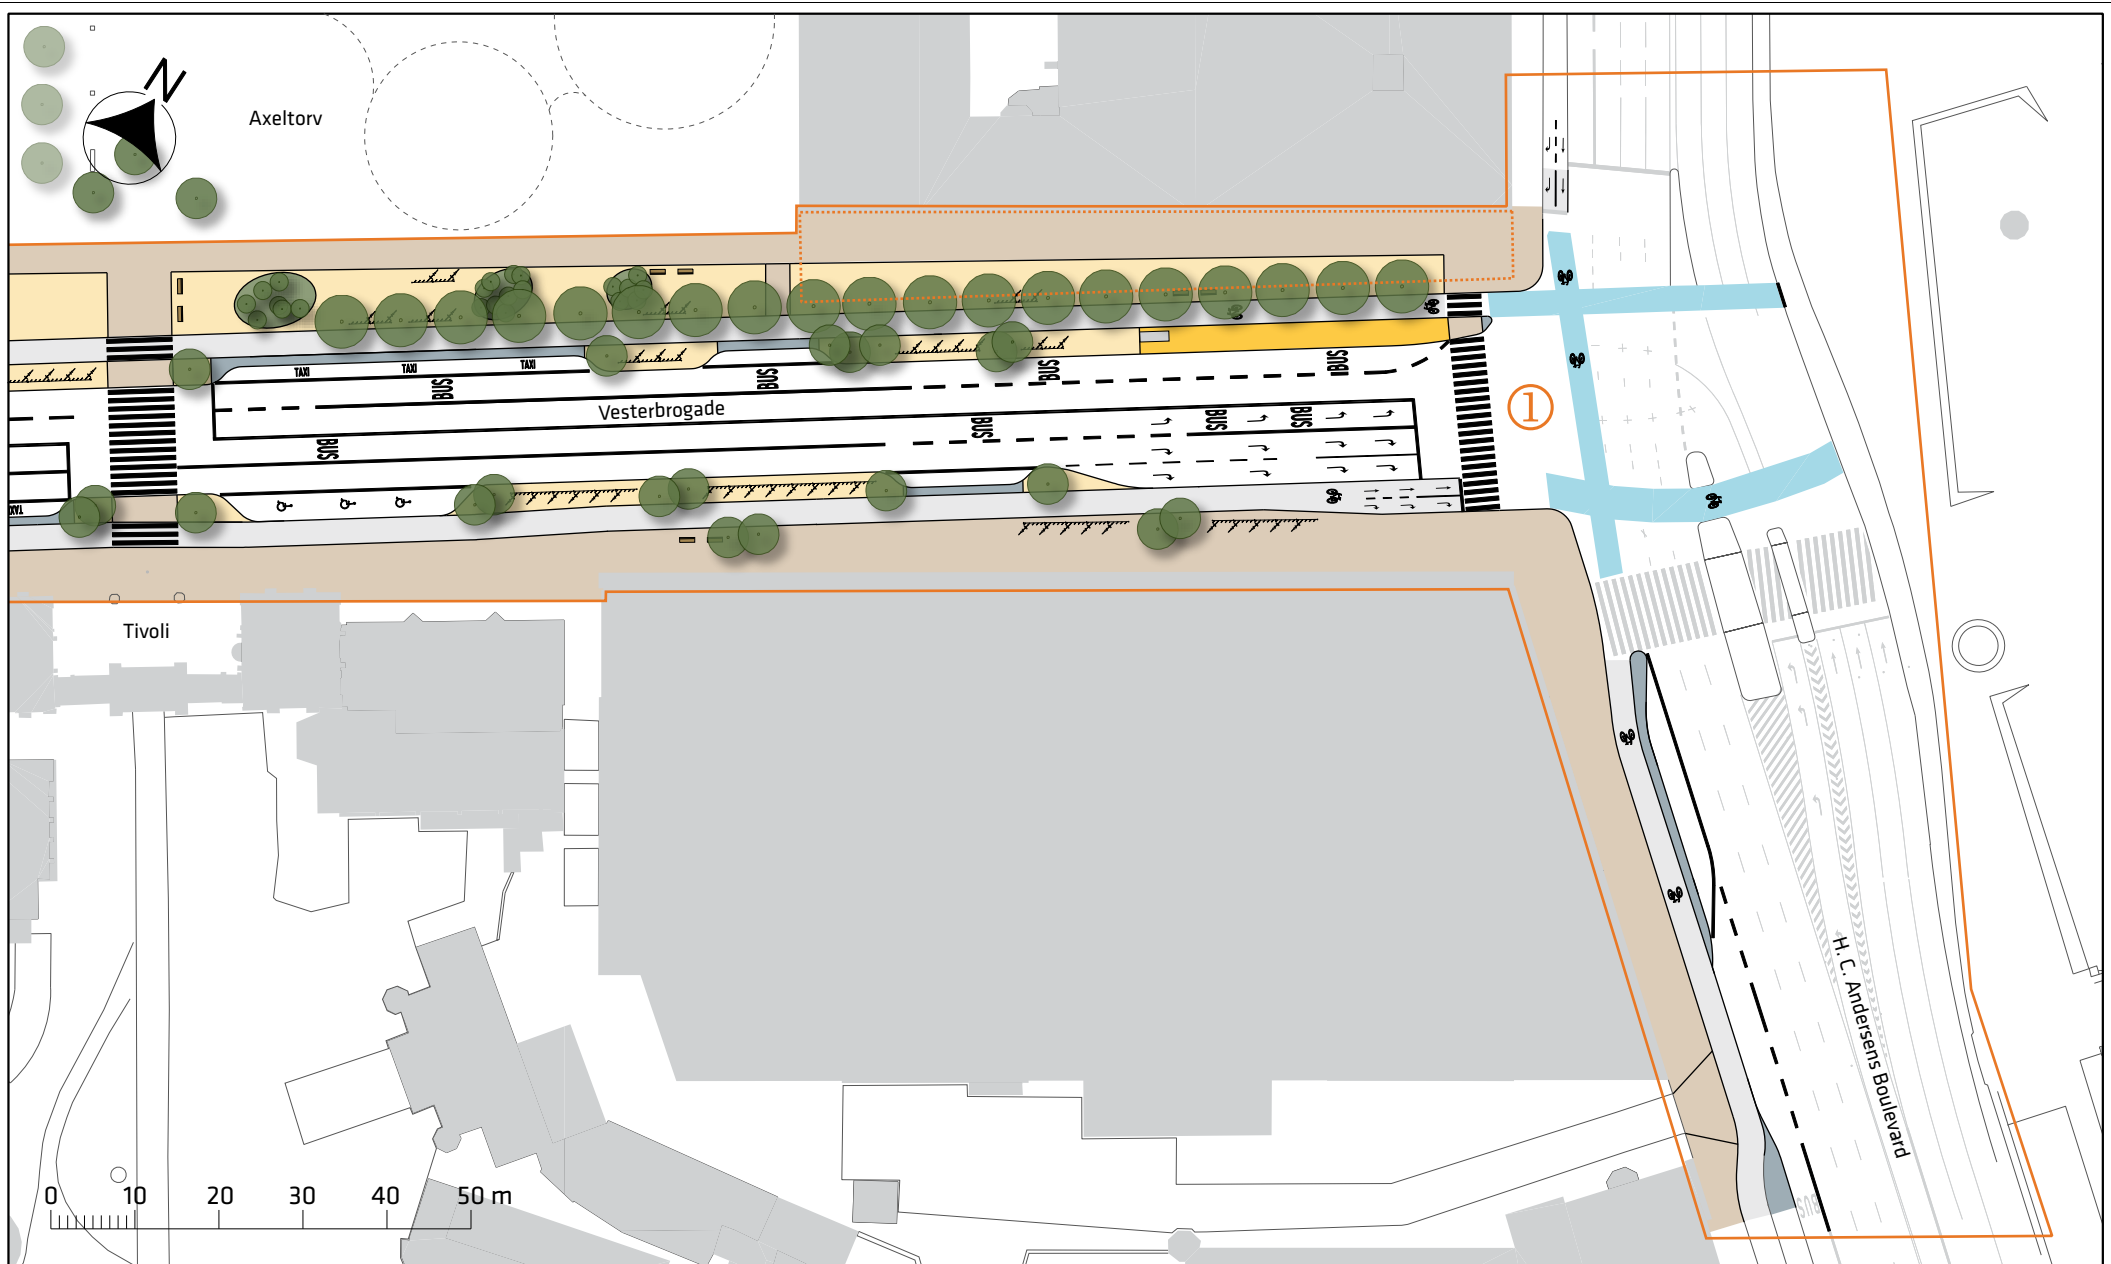

Signaturforklaring

- |  |           |  |           |  |                    |  |                    |
|--|-----------|--|-----------|--|--------------------|--|--------------------|
|  | Fortov    |  | Grus      |  | Træ                |  | Cykelparkering     |
|  | Cykelsti  |  | Helle     |  | Trægruppe          |  | Udeserveringsareal |
|  | Cykelbane |  | Busperron |  | Eksisterende træer |  | Entreprisegrænse   |
|  |           |  |           |  |                    |  | Etape 1            |

Vesterbro Passage

Projektforslag

Bilag 1b

