

RØRSØSTIEN

Udvidelse af
overkørsel

LYNGBØVEJ

0 5 10 15 20 25 m

--- Anlægsområde

FASANVEJSRUTEN

Bispebjerg, Rørsøstien

Dispositionsforslag

Bilag 3Aa



NORD

LERSTIEN

LERSTØ PARKALLE

BØLLEMOSEGÅRDSVEJ










0 5 10 15 20 25 m

 
--- Anlægsområde

FASANVEJSRUTEN
Bispebjerg - Lersøstien
Dispositionsforslag
Bilag 3Ab






-  Anlægsområde
-  Kommuneegrænse
-  Anlægsområde for projekt "Buisgade ved Nørrebro ST."
-  Nyt træ
-  Træ der falder
-  Eksisterende belysning der fornyes

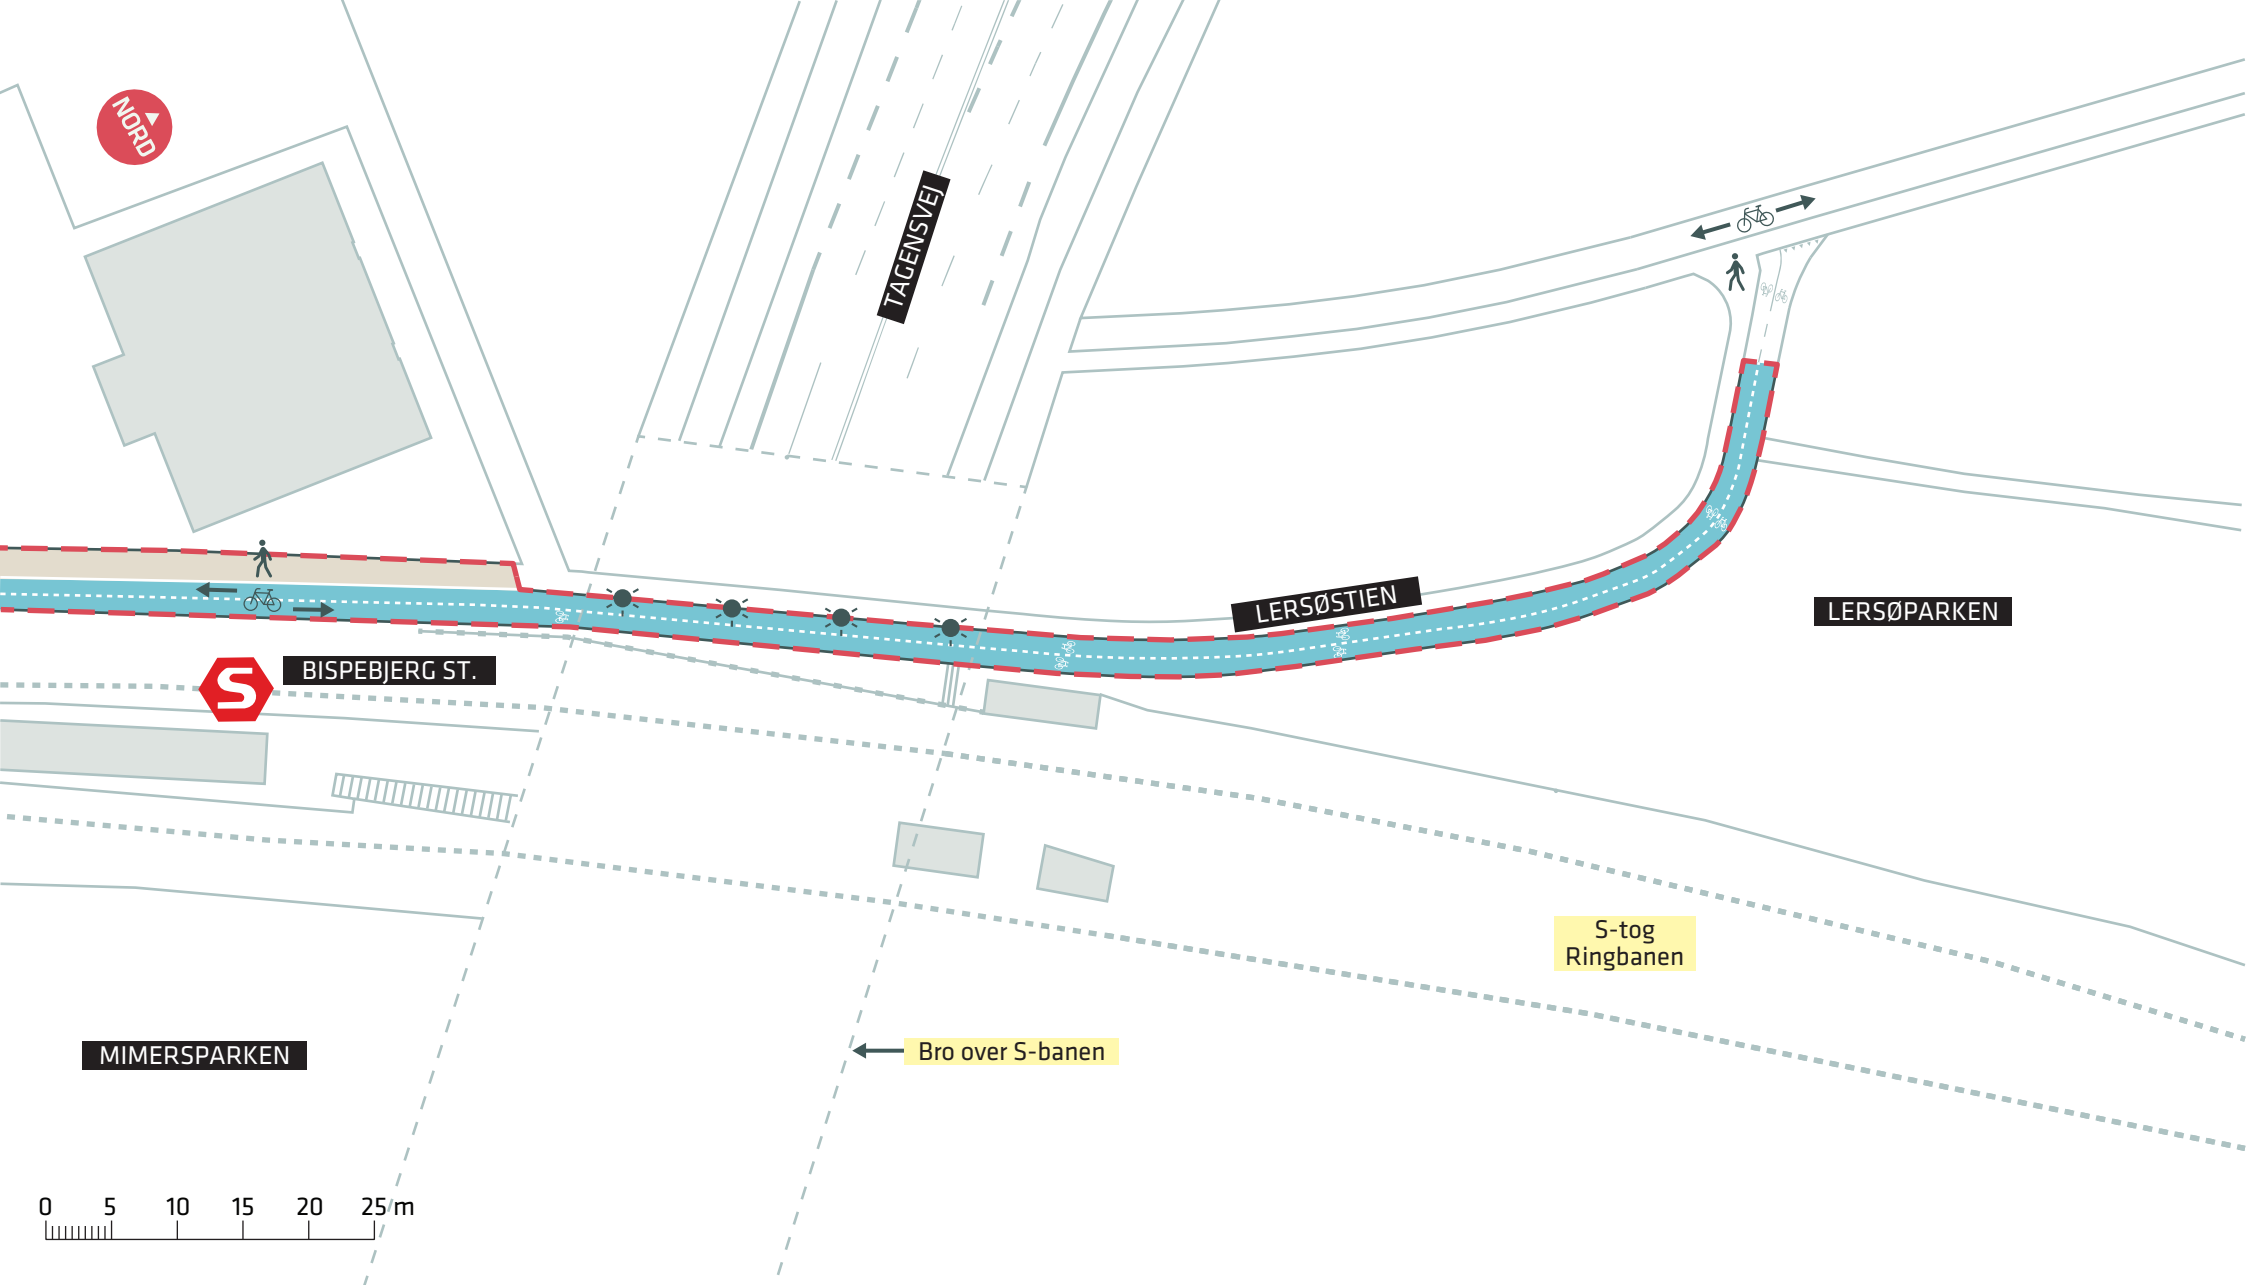

- - - Anlægsområde
- Eksisterende belysning der fornyes

FASANVEJSRUTEN
 Bispebjerg, Lersøparken
 Dispositionsforslag
Bilag 3Ac




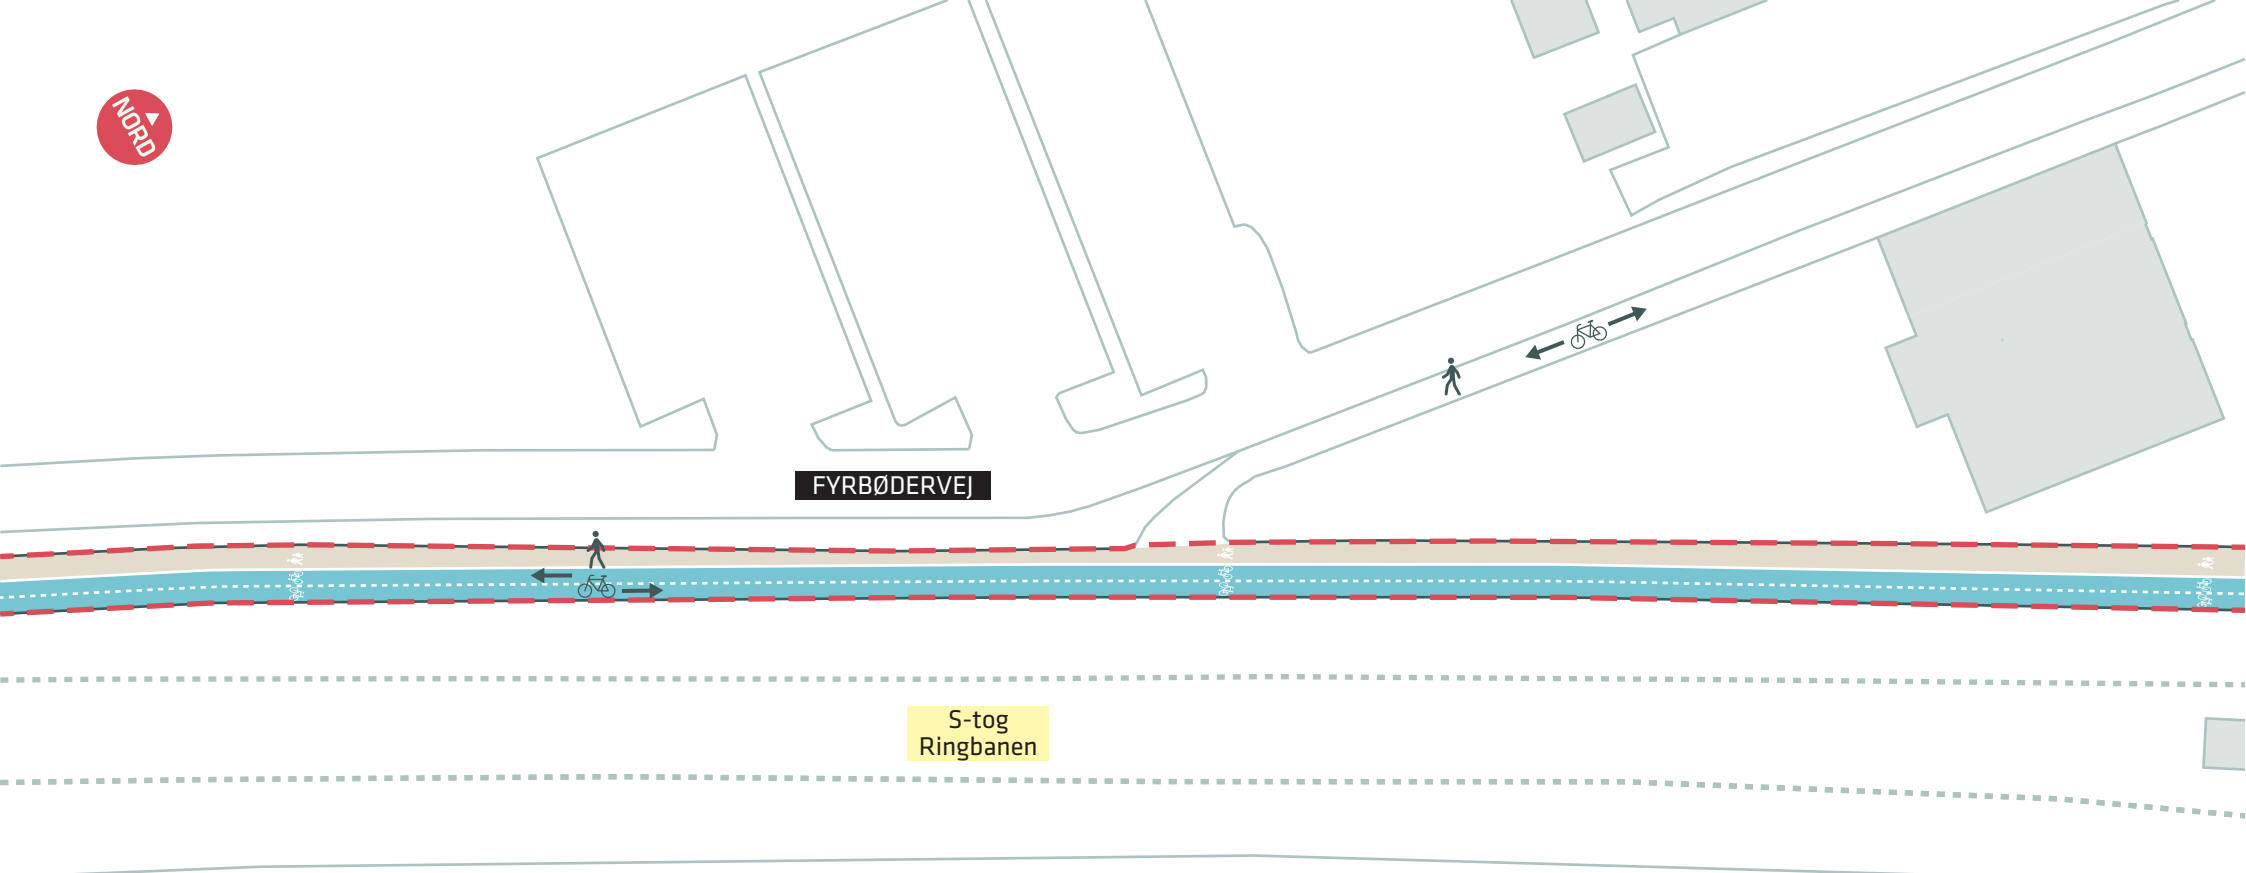

FYRBØDERVEJ

S-tog
Ringbanen

MIMERSPARKEN

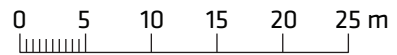

--- Anlægsområde

FASANVEJSRUTEN
Bispebjerg, Fyrbødervej
Dispositionsforslag
Bilag 3Ad





LYGTEN

FYRBØDERVEJ

FYRBØDERVEJ

S-tog
Ringbanen

Parkerings-
plads

NØRREBRO BYCENTER

Varegård

0 5 10 15 20 25 m

--- Anlægsområde

FASANVEJSRUTEN
Bispebjerg, Lygten - Fyrbødervej
Dispositionsforslag
Bilag 3Ae





RENTEMESTERVEJ



LYGTEN

P001


P001




P001

P001

2M

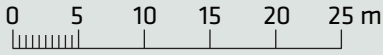
NØRREBRO BYCENTER



-  Anlægsområde
-  Nyt træ (6 stk.)
-  Træ der fældes (10 stk.)

FASANVEJSRUTEN
Bispebjerg, Lygten
Dispositionsforslag
Bilag 3Af




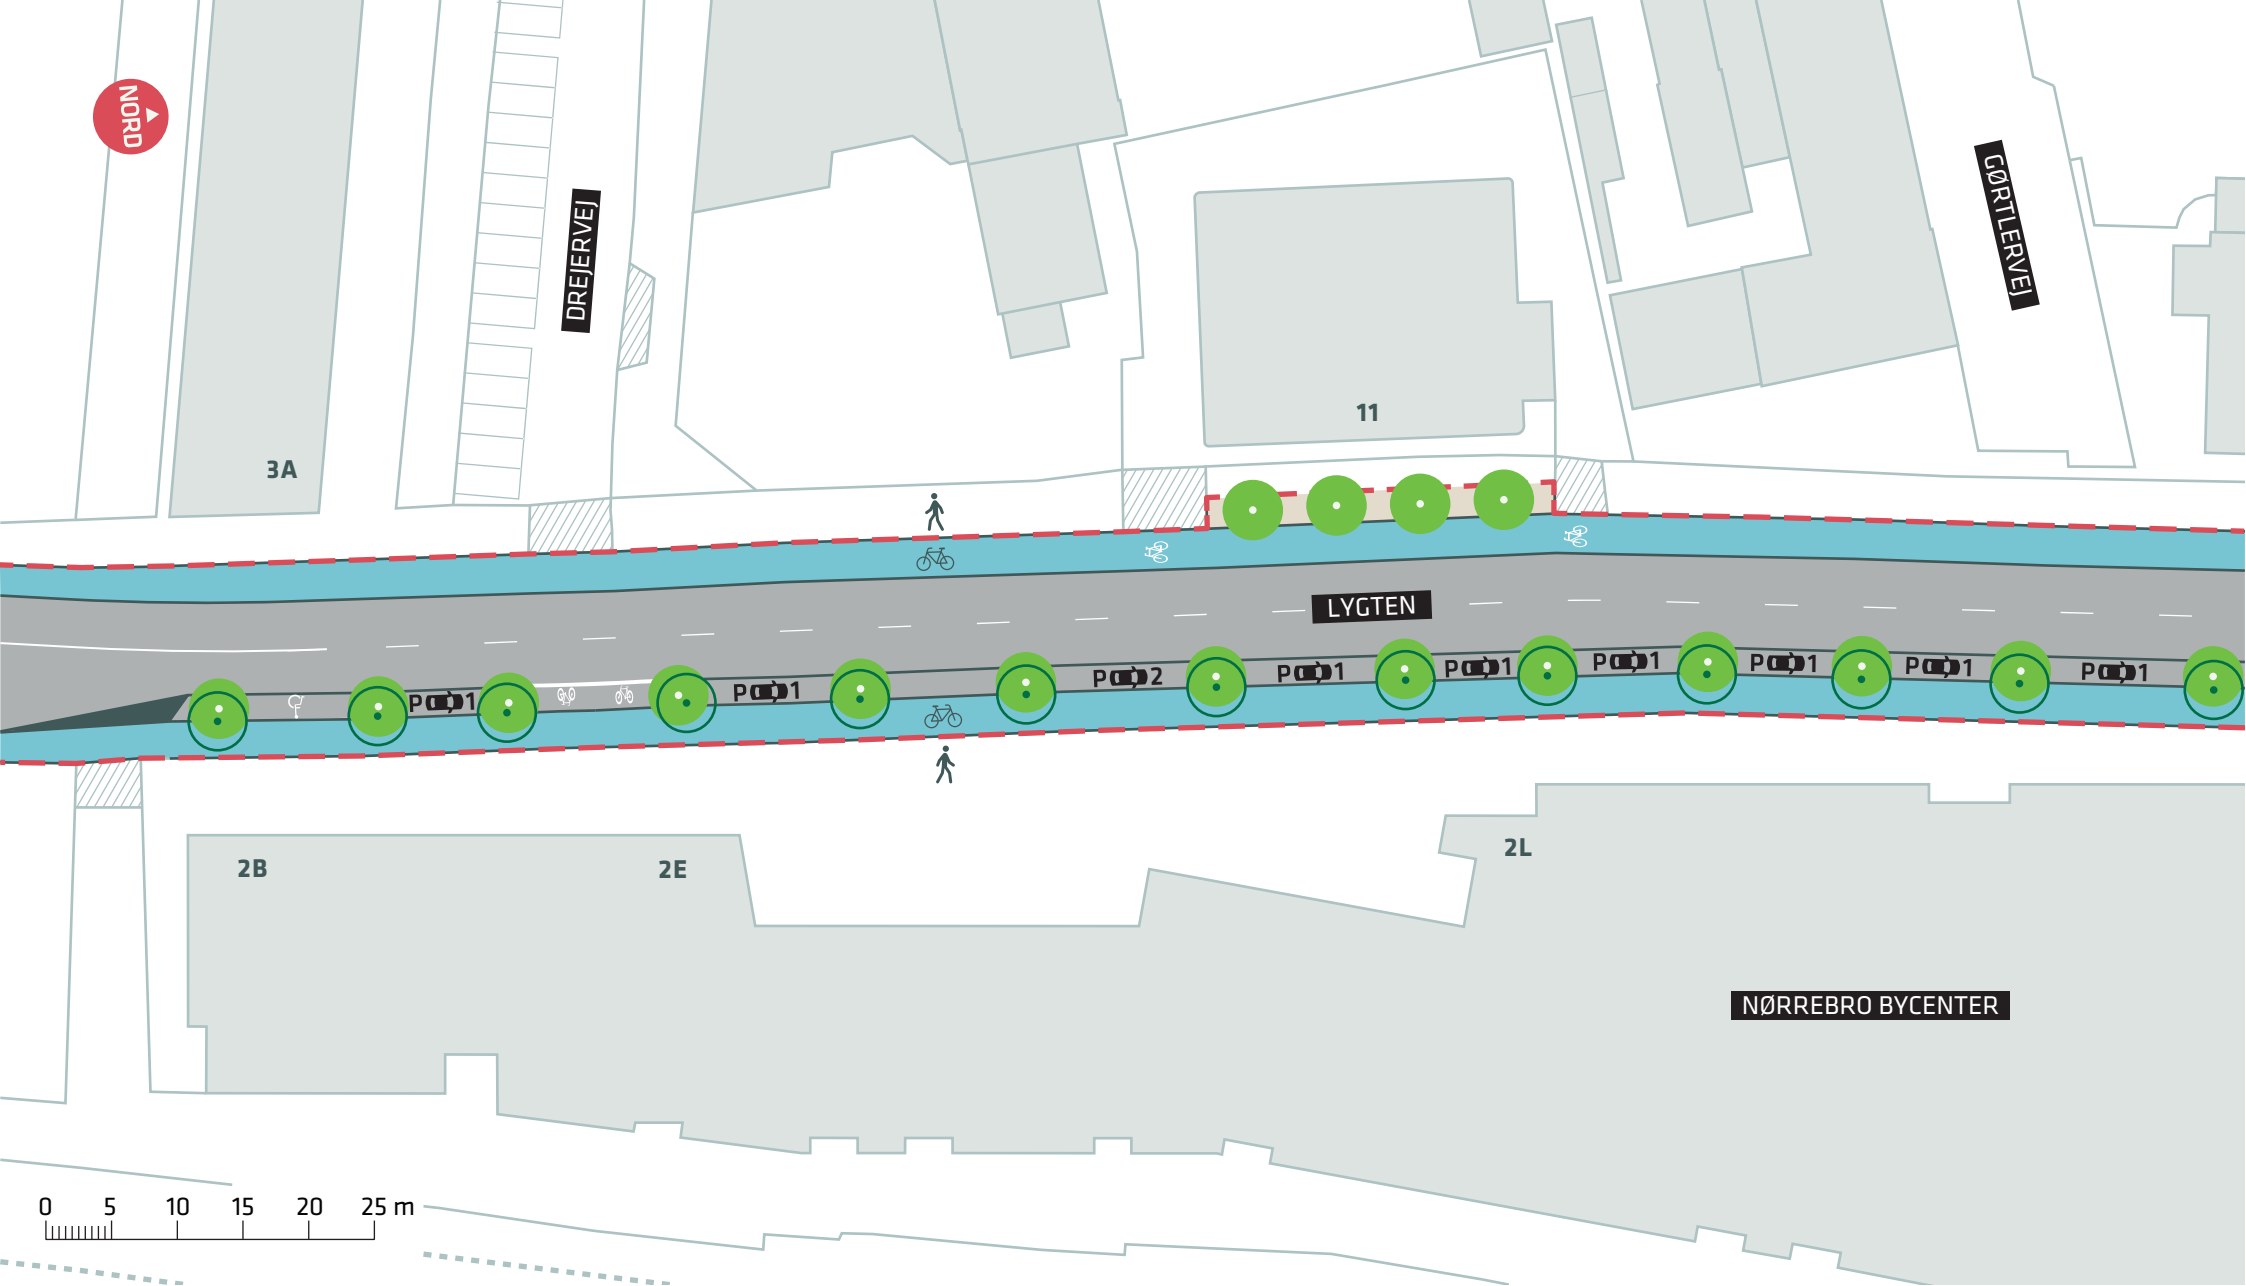

- - - Anlægsområde
- Nyt træ (17 stk.)
- ◉ Træ der fældes (13 stk.)

FASANVEJSRUTEN
 Bispebjerg, Lygten
 Dispositionsforslag
Bilag 3Ag



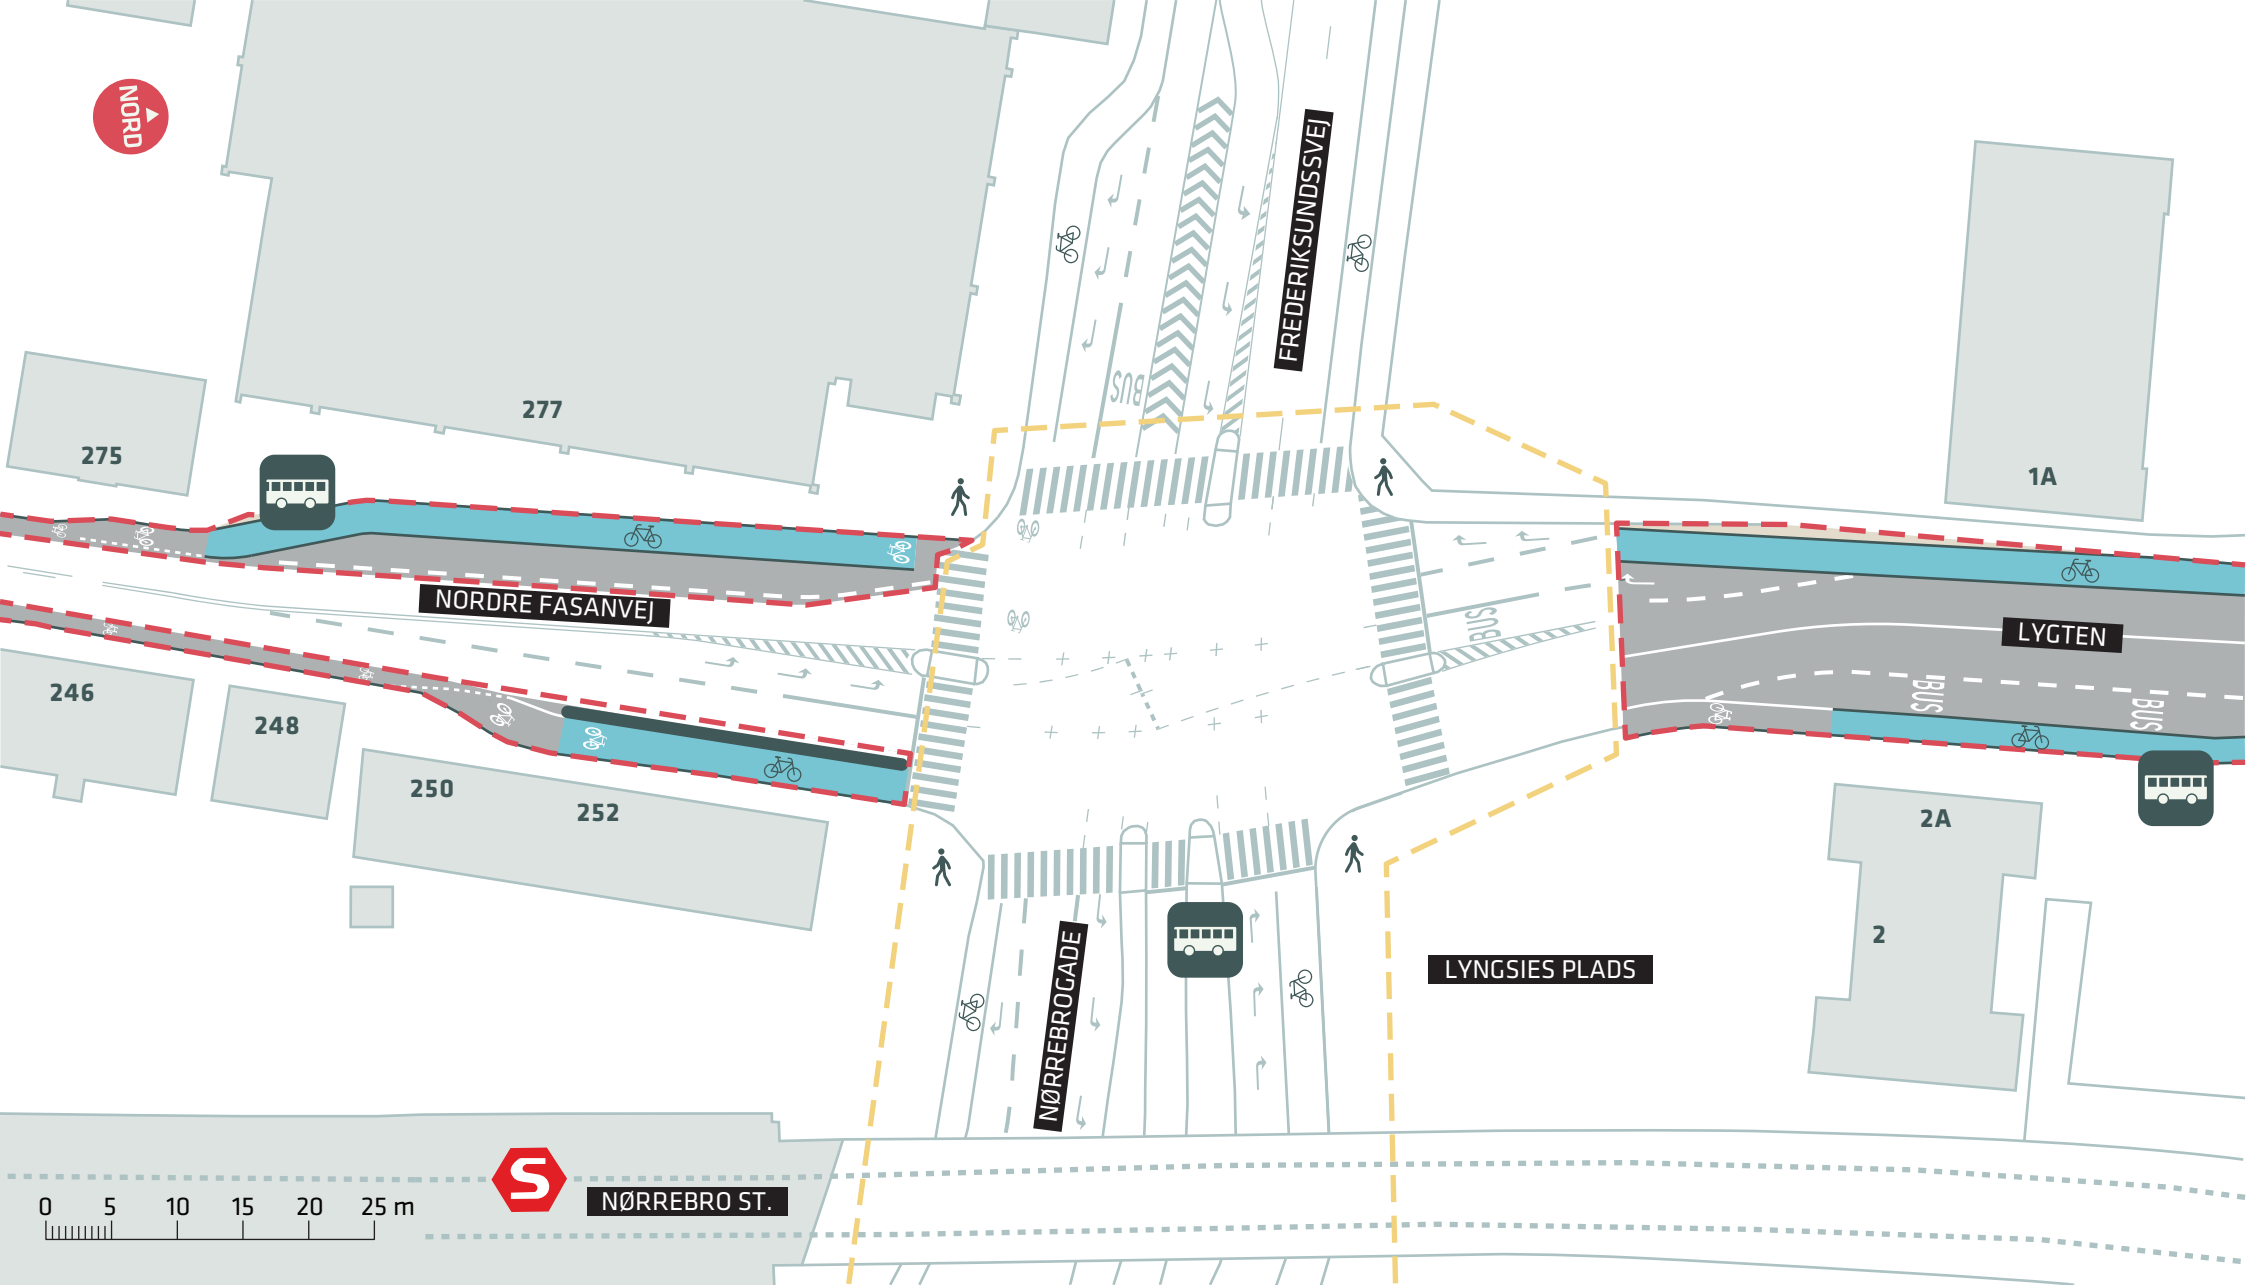

0 5 10 15 20 25 m




NØRREBRO ST.

- - - Anlægsområde
- - - Anlægsområde for projekt "Busgade ved Nørrebro St."

FASANVEJSRUTEN
 Bispebjerg, Nordre Fasanvej - Lygten
 Dispositionsforlag
Bilag 3Ah




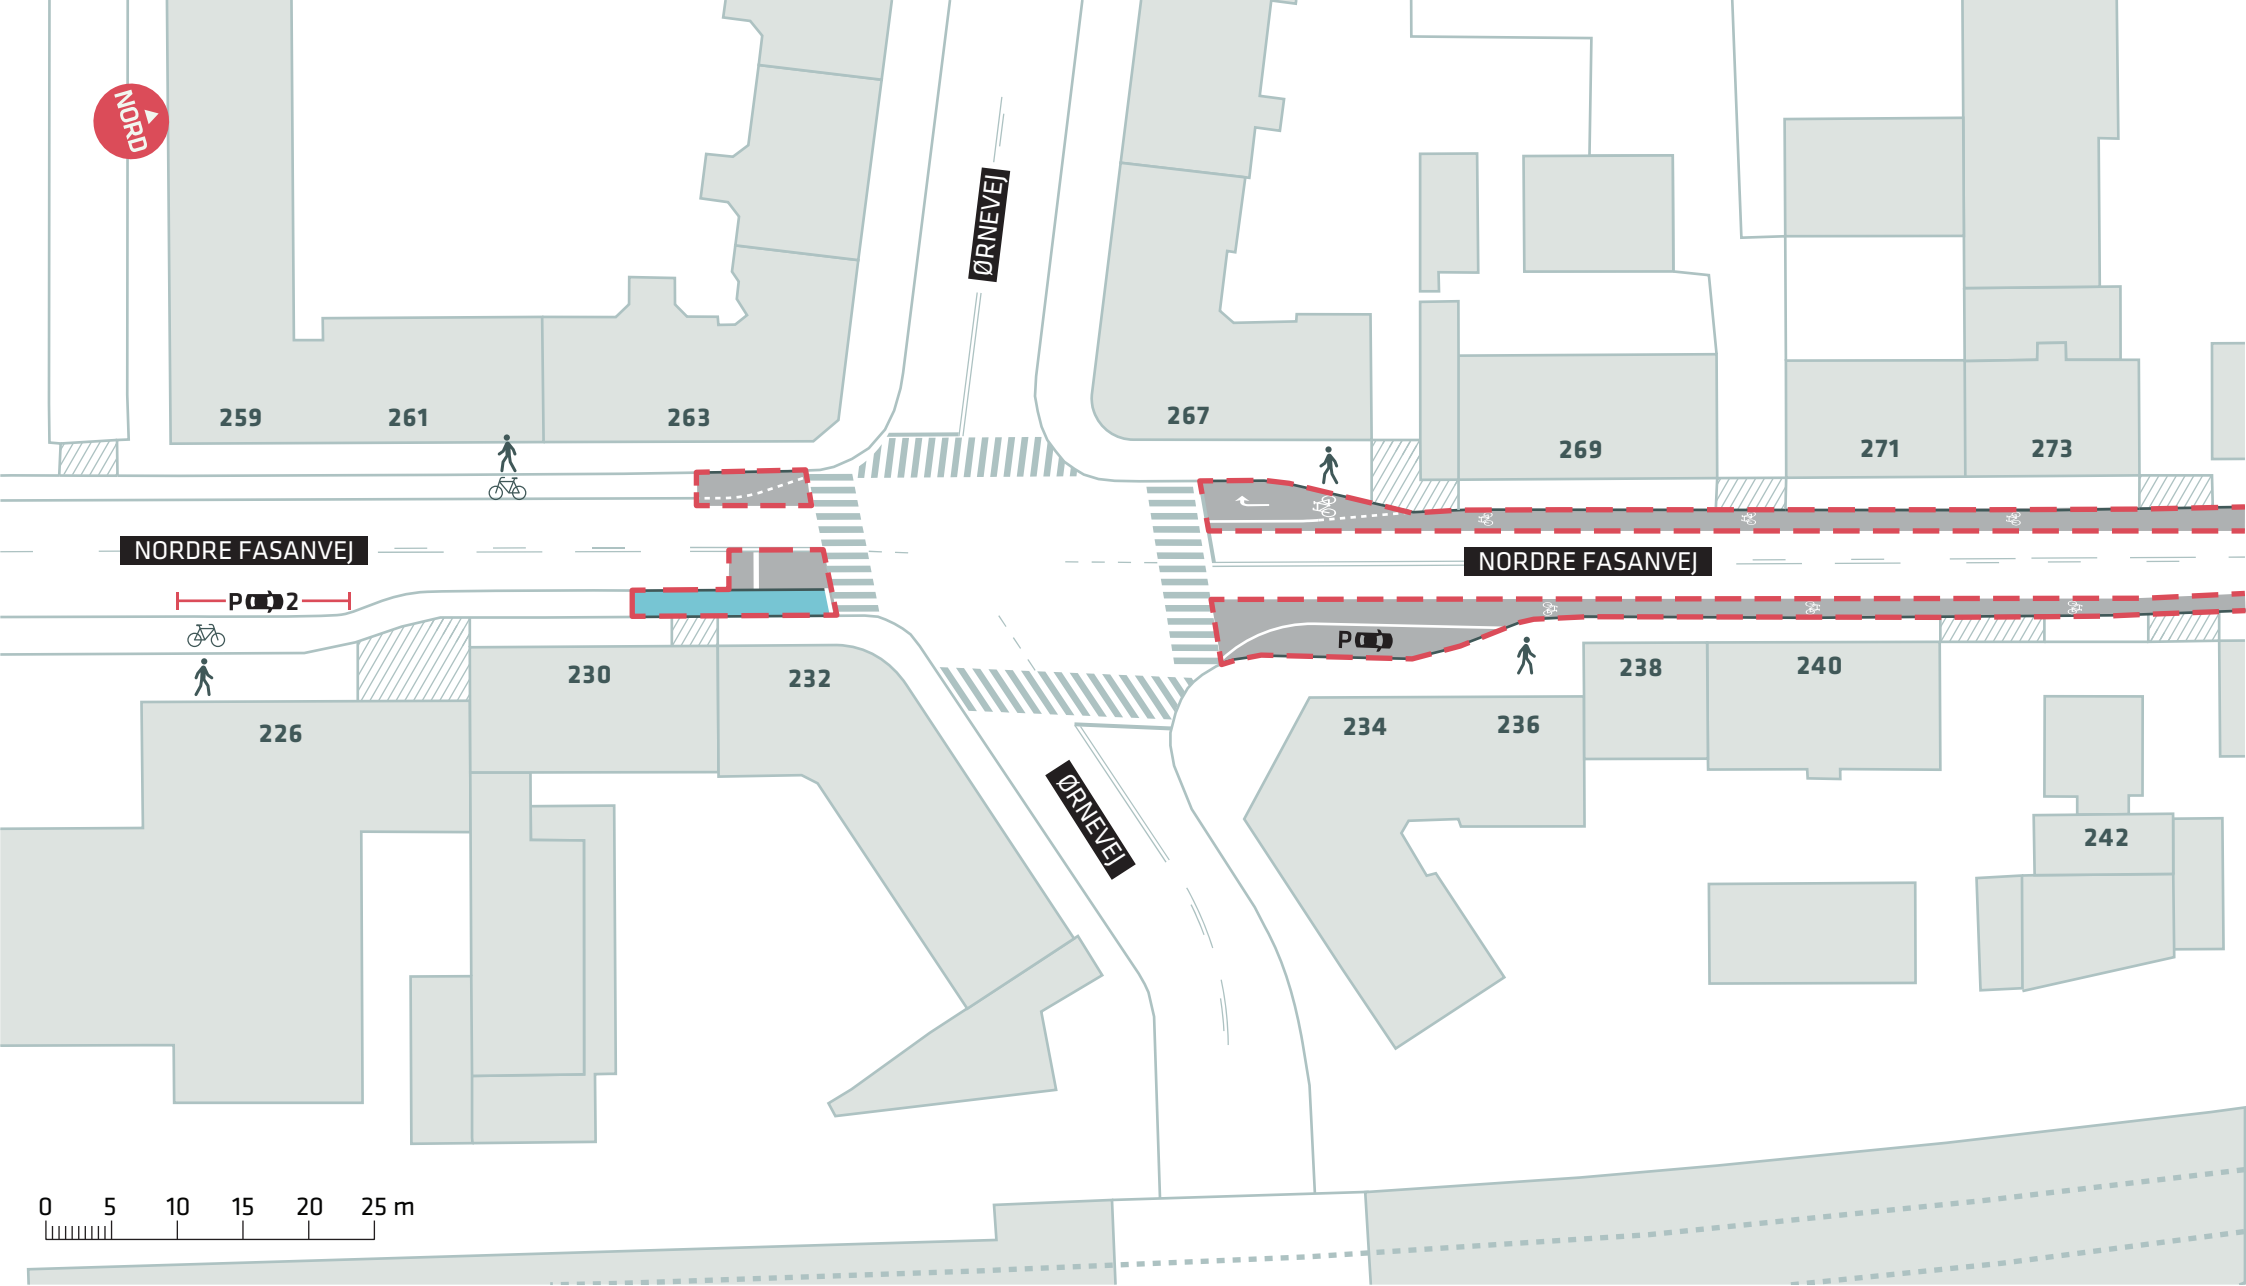

--- Anlægsområde

FASANVEJSRUTEN
 Bispebjerg, Nordre Fasanvej
 Dispositionsforslag
Bilag 3Ai





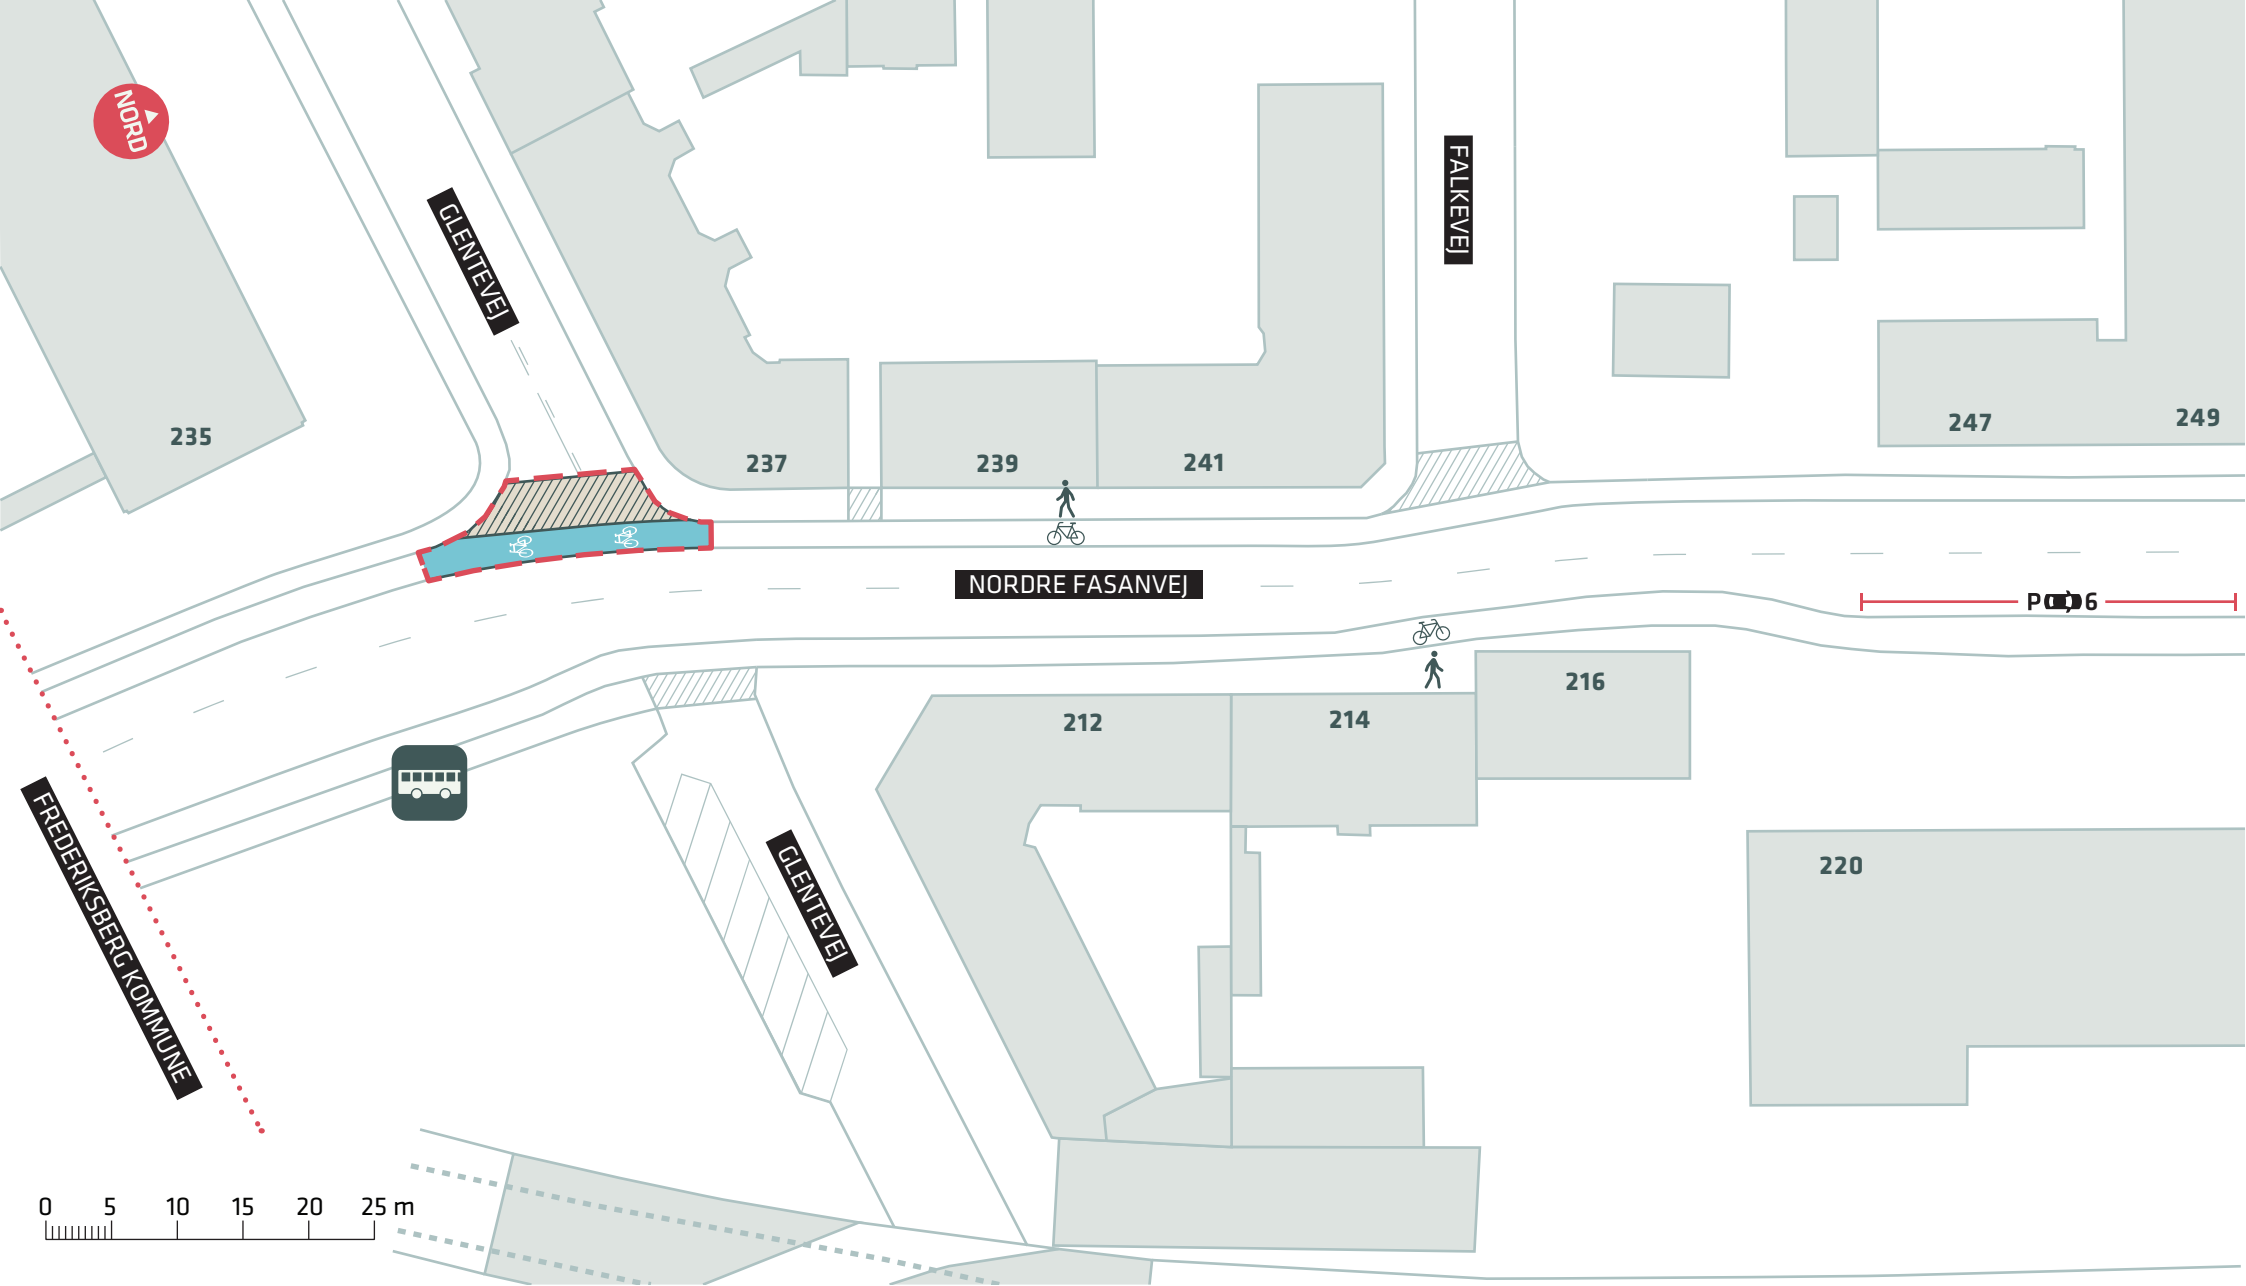


--- Anlægsområde Kommunegrænse

FASANVEJSRUTEN
 Bispebjerg, Nordre Fasanvej
 Dispositionsforslag
Bilag 3Aj



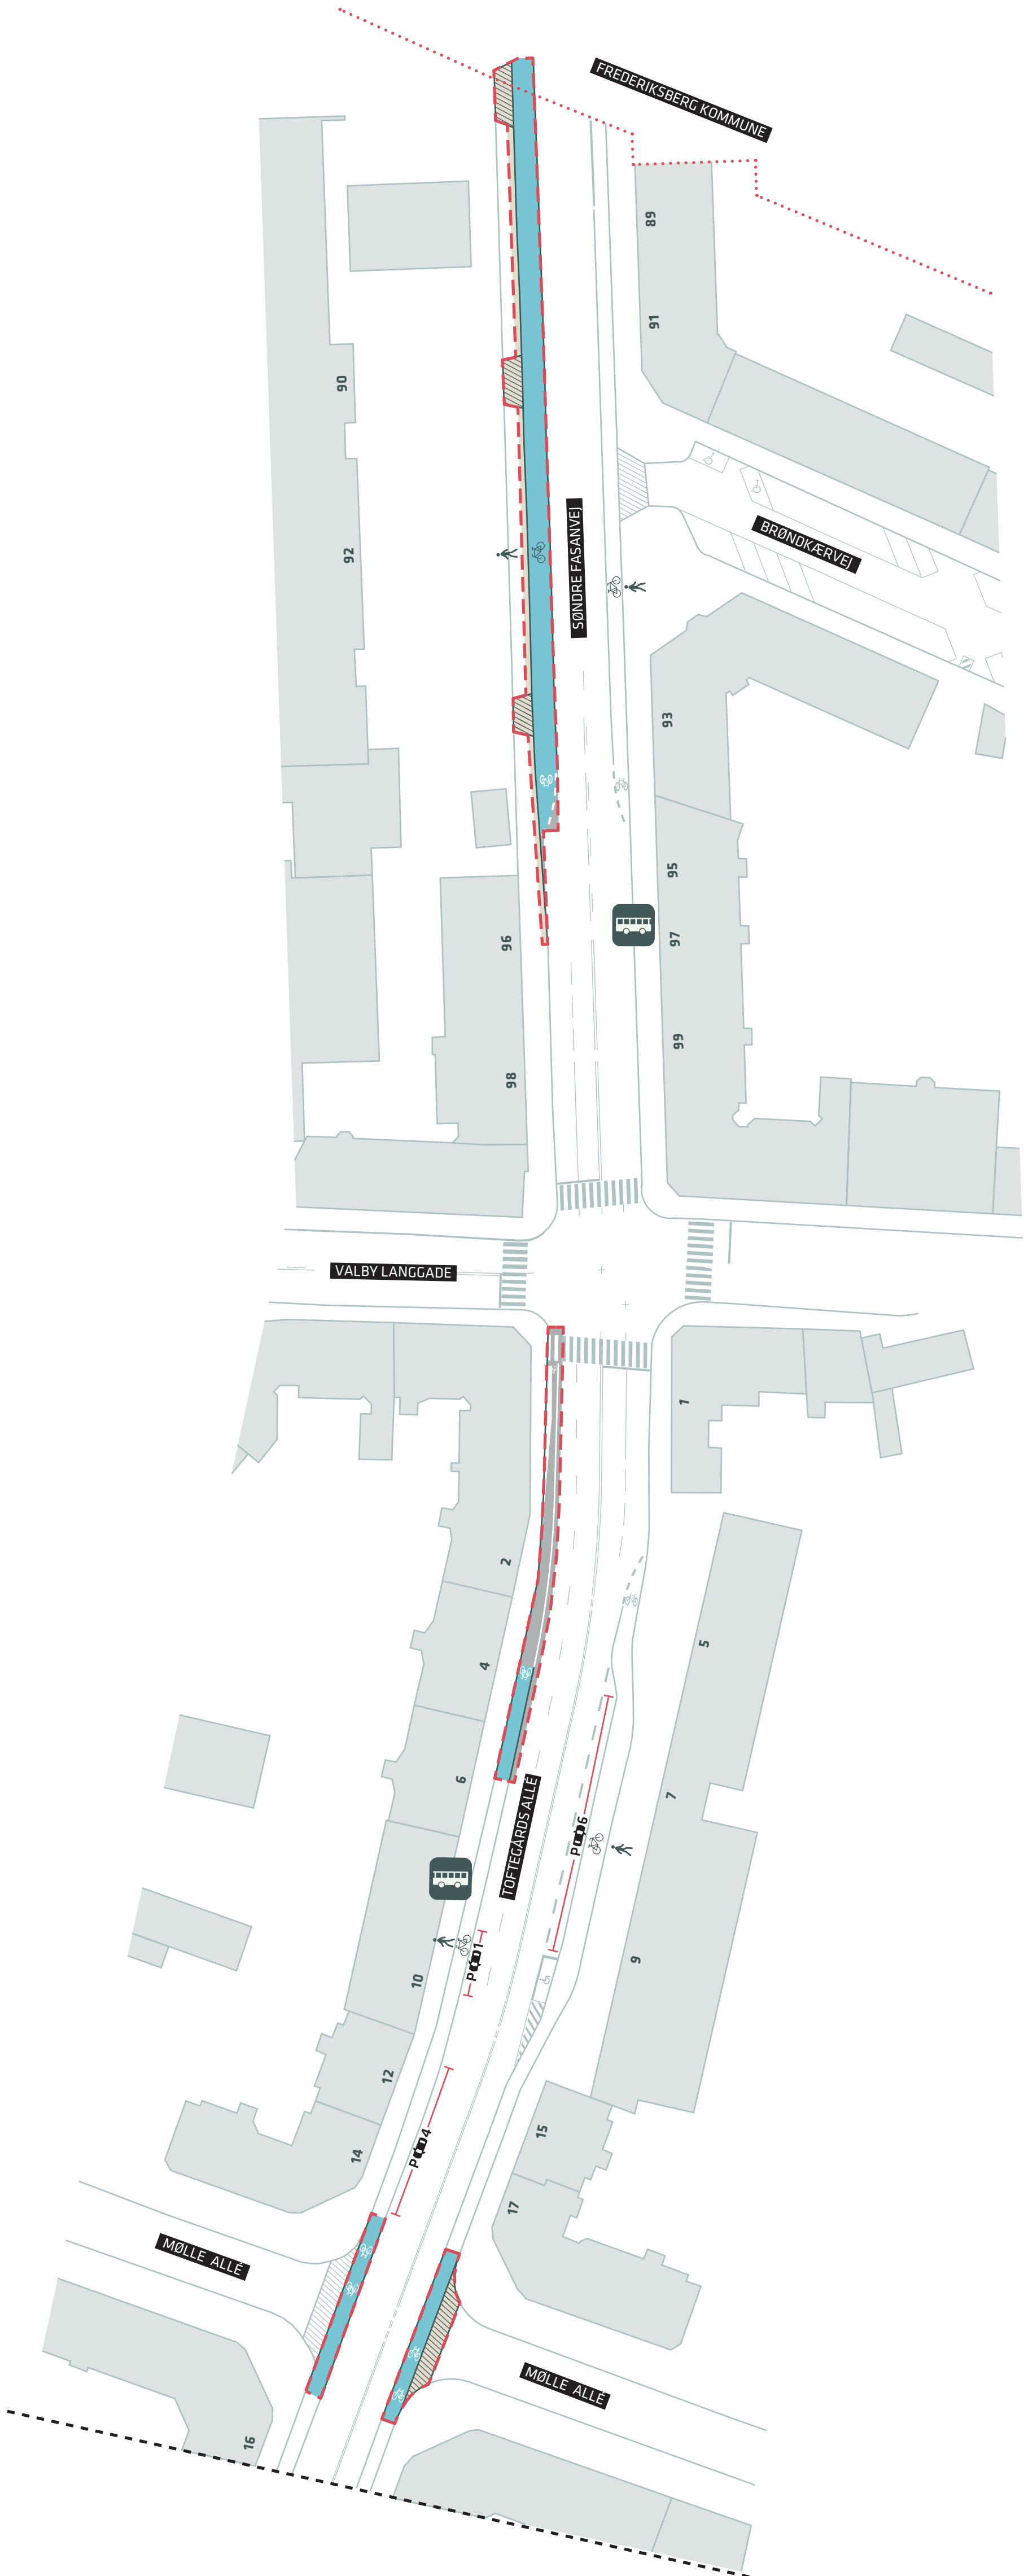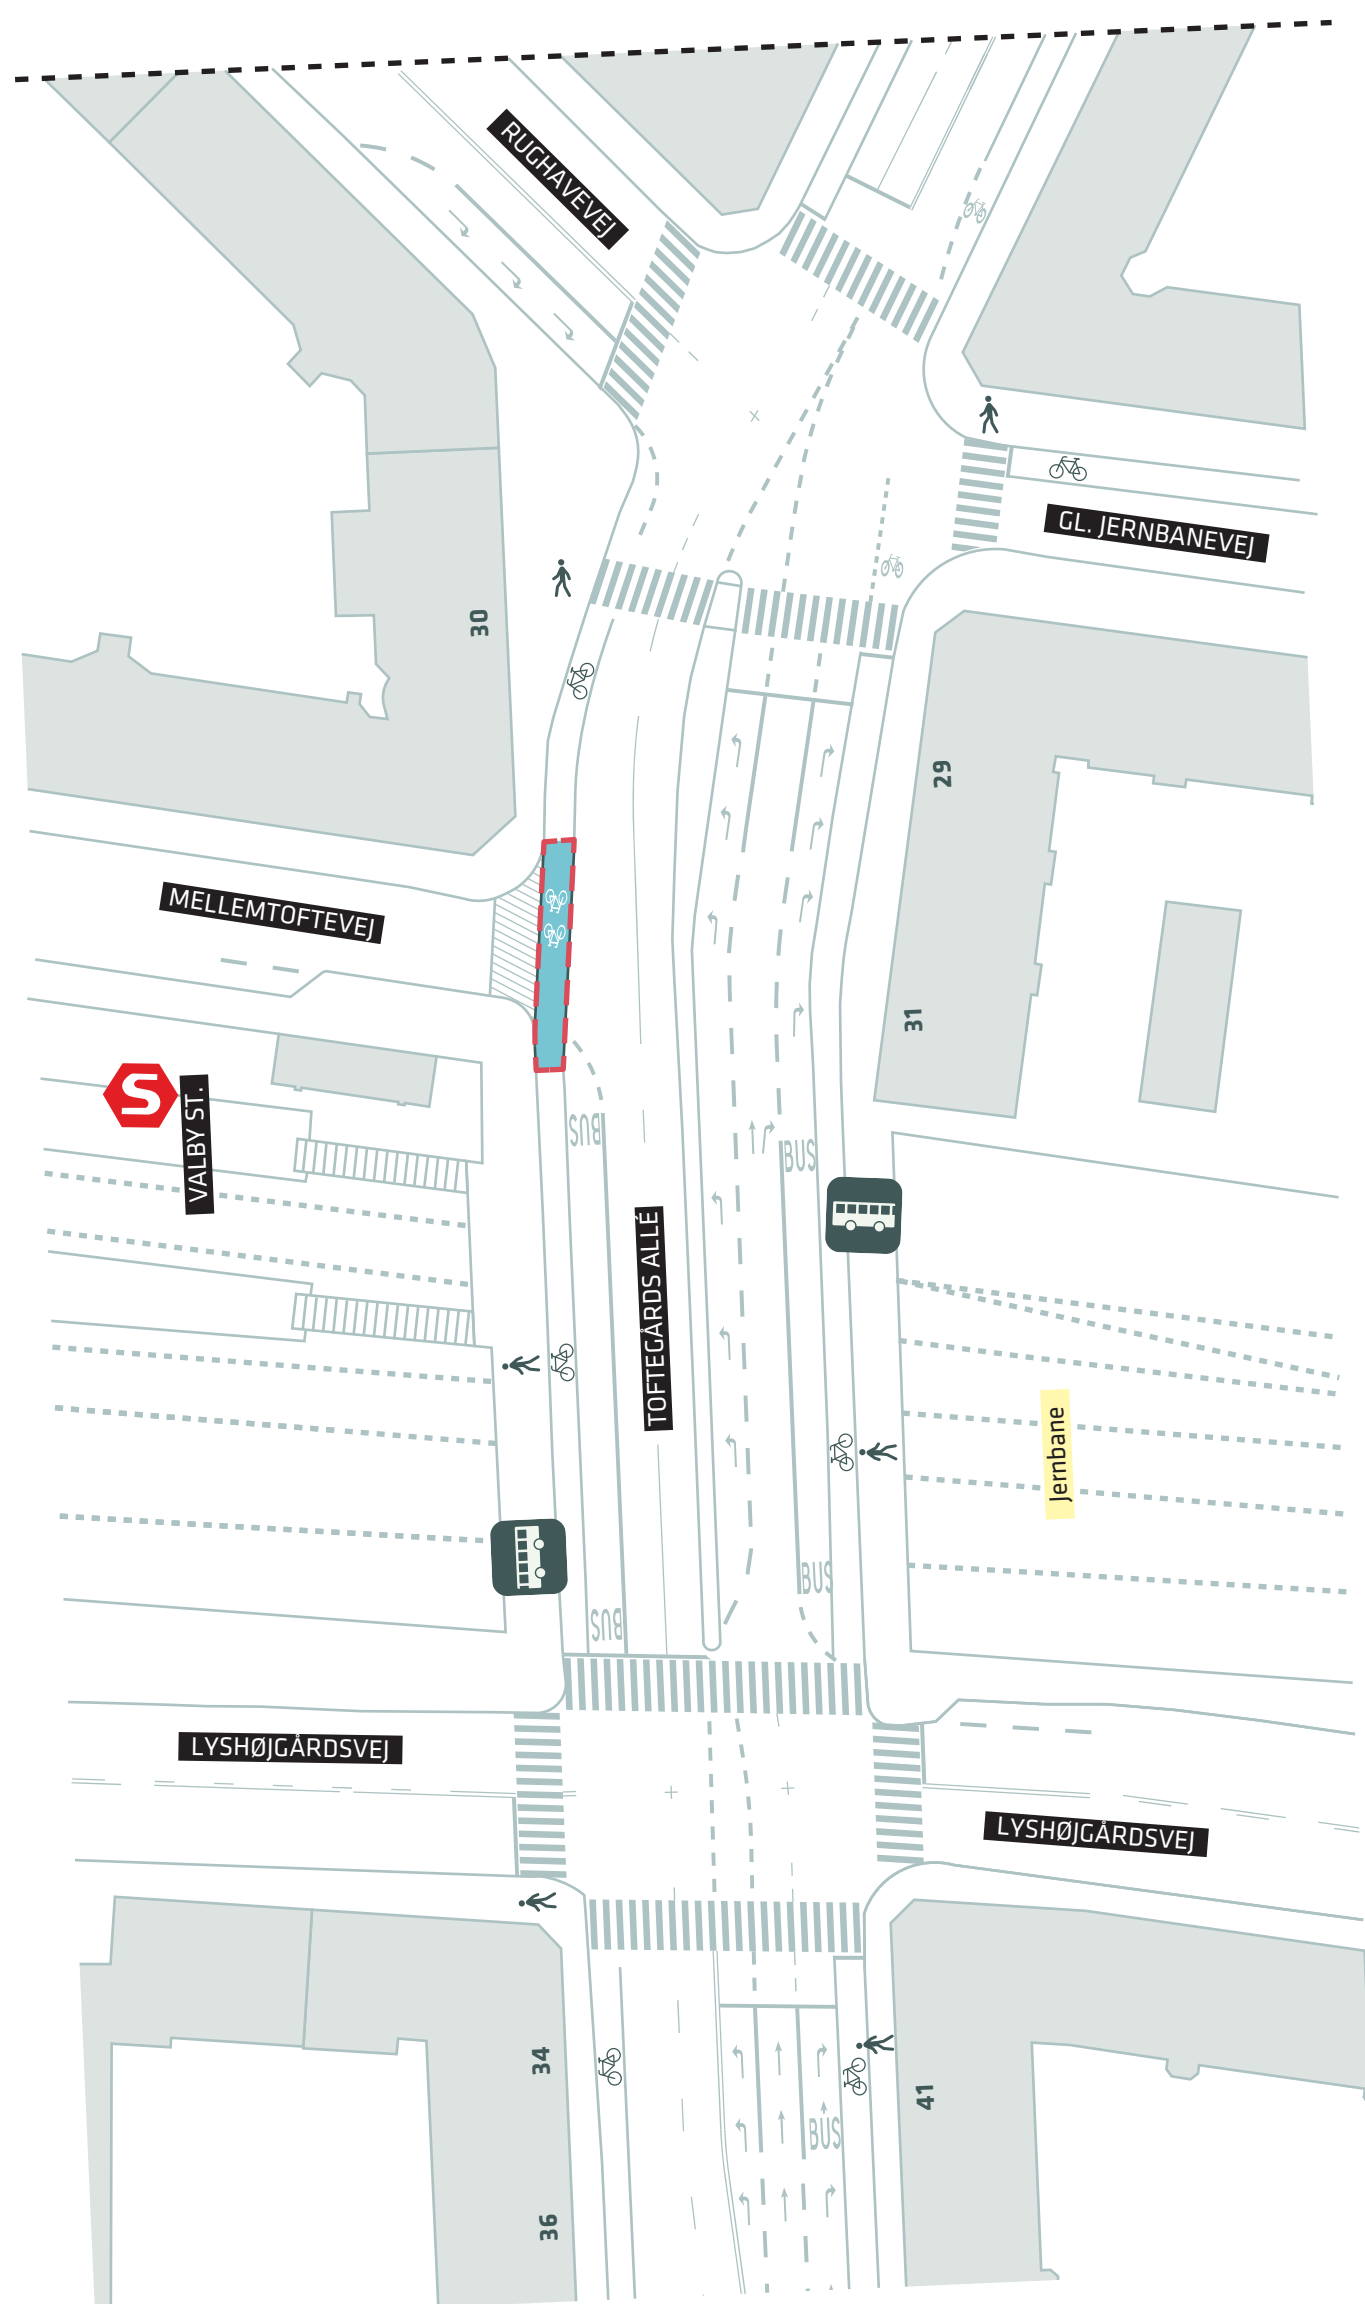


- NORD
- Anlægsområde
- Kommunegrænse

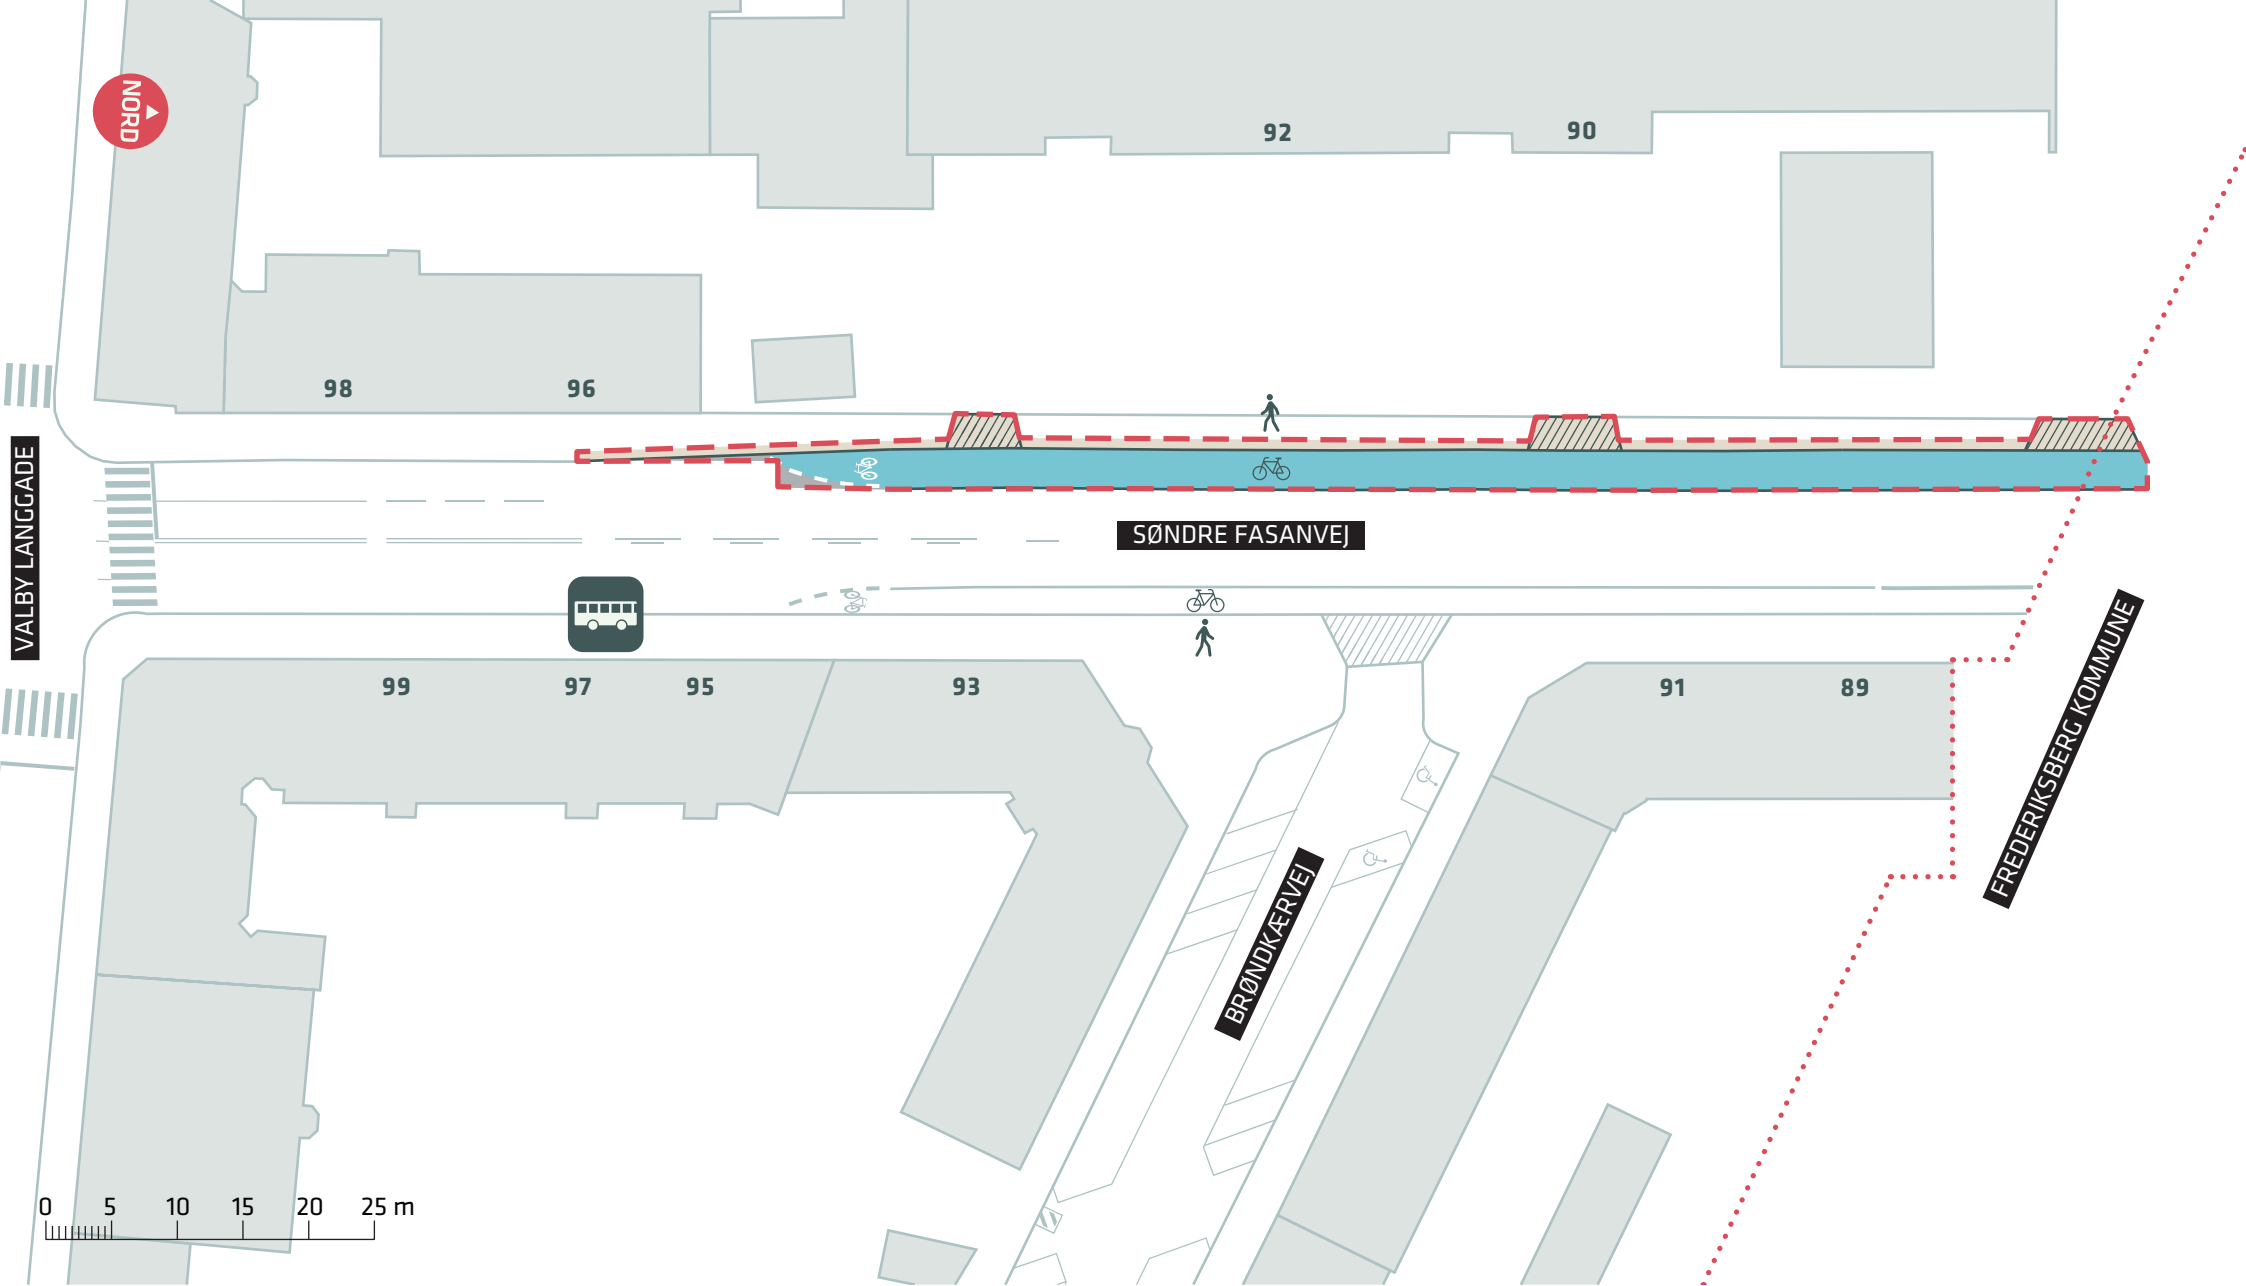

--- Anlægsområde Kommunegrænse

FASANVEJSRUTEN
 Valby, Søndre Fasanvej
 Dispositionsforslag
Bilag 3Ba




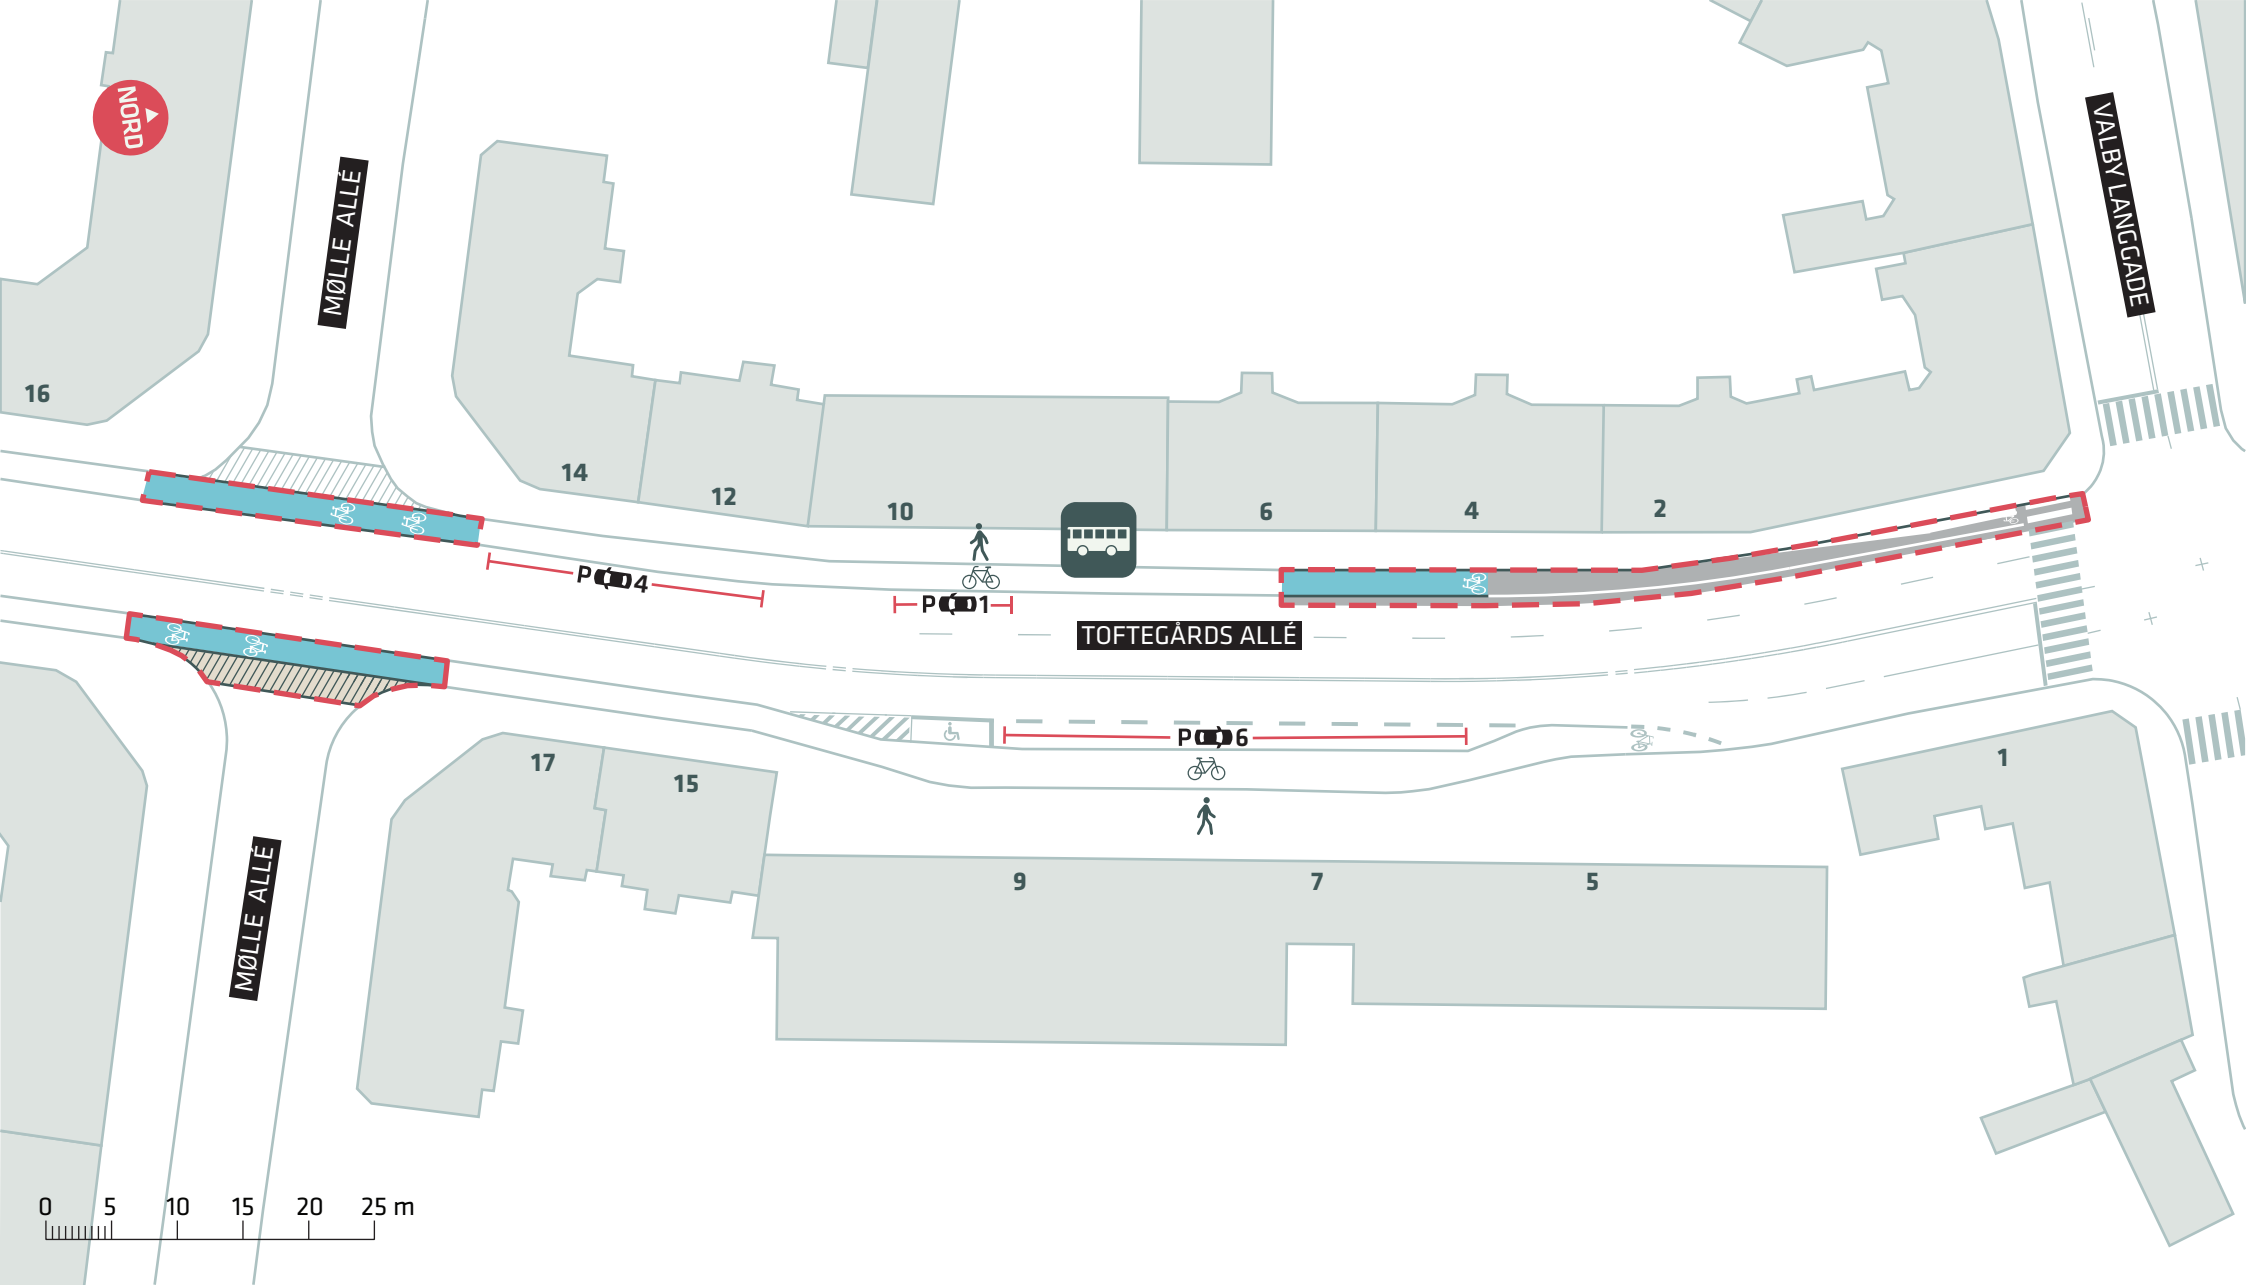

--- Anlægsområde

FASANVEJSRUTEN
 Valby, Toftegårds Allé
 Dispositionsforslag
Bilag 3Bb



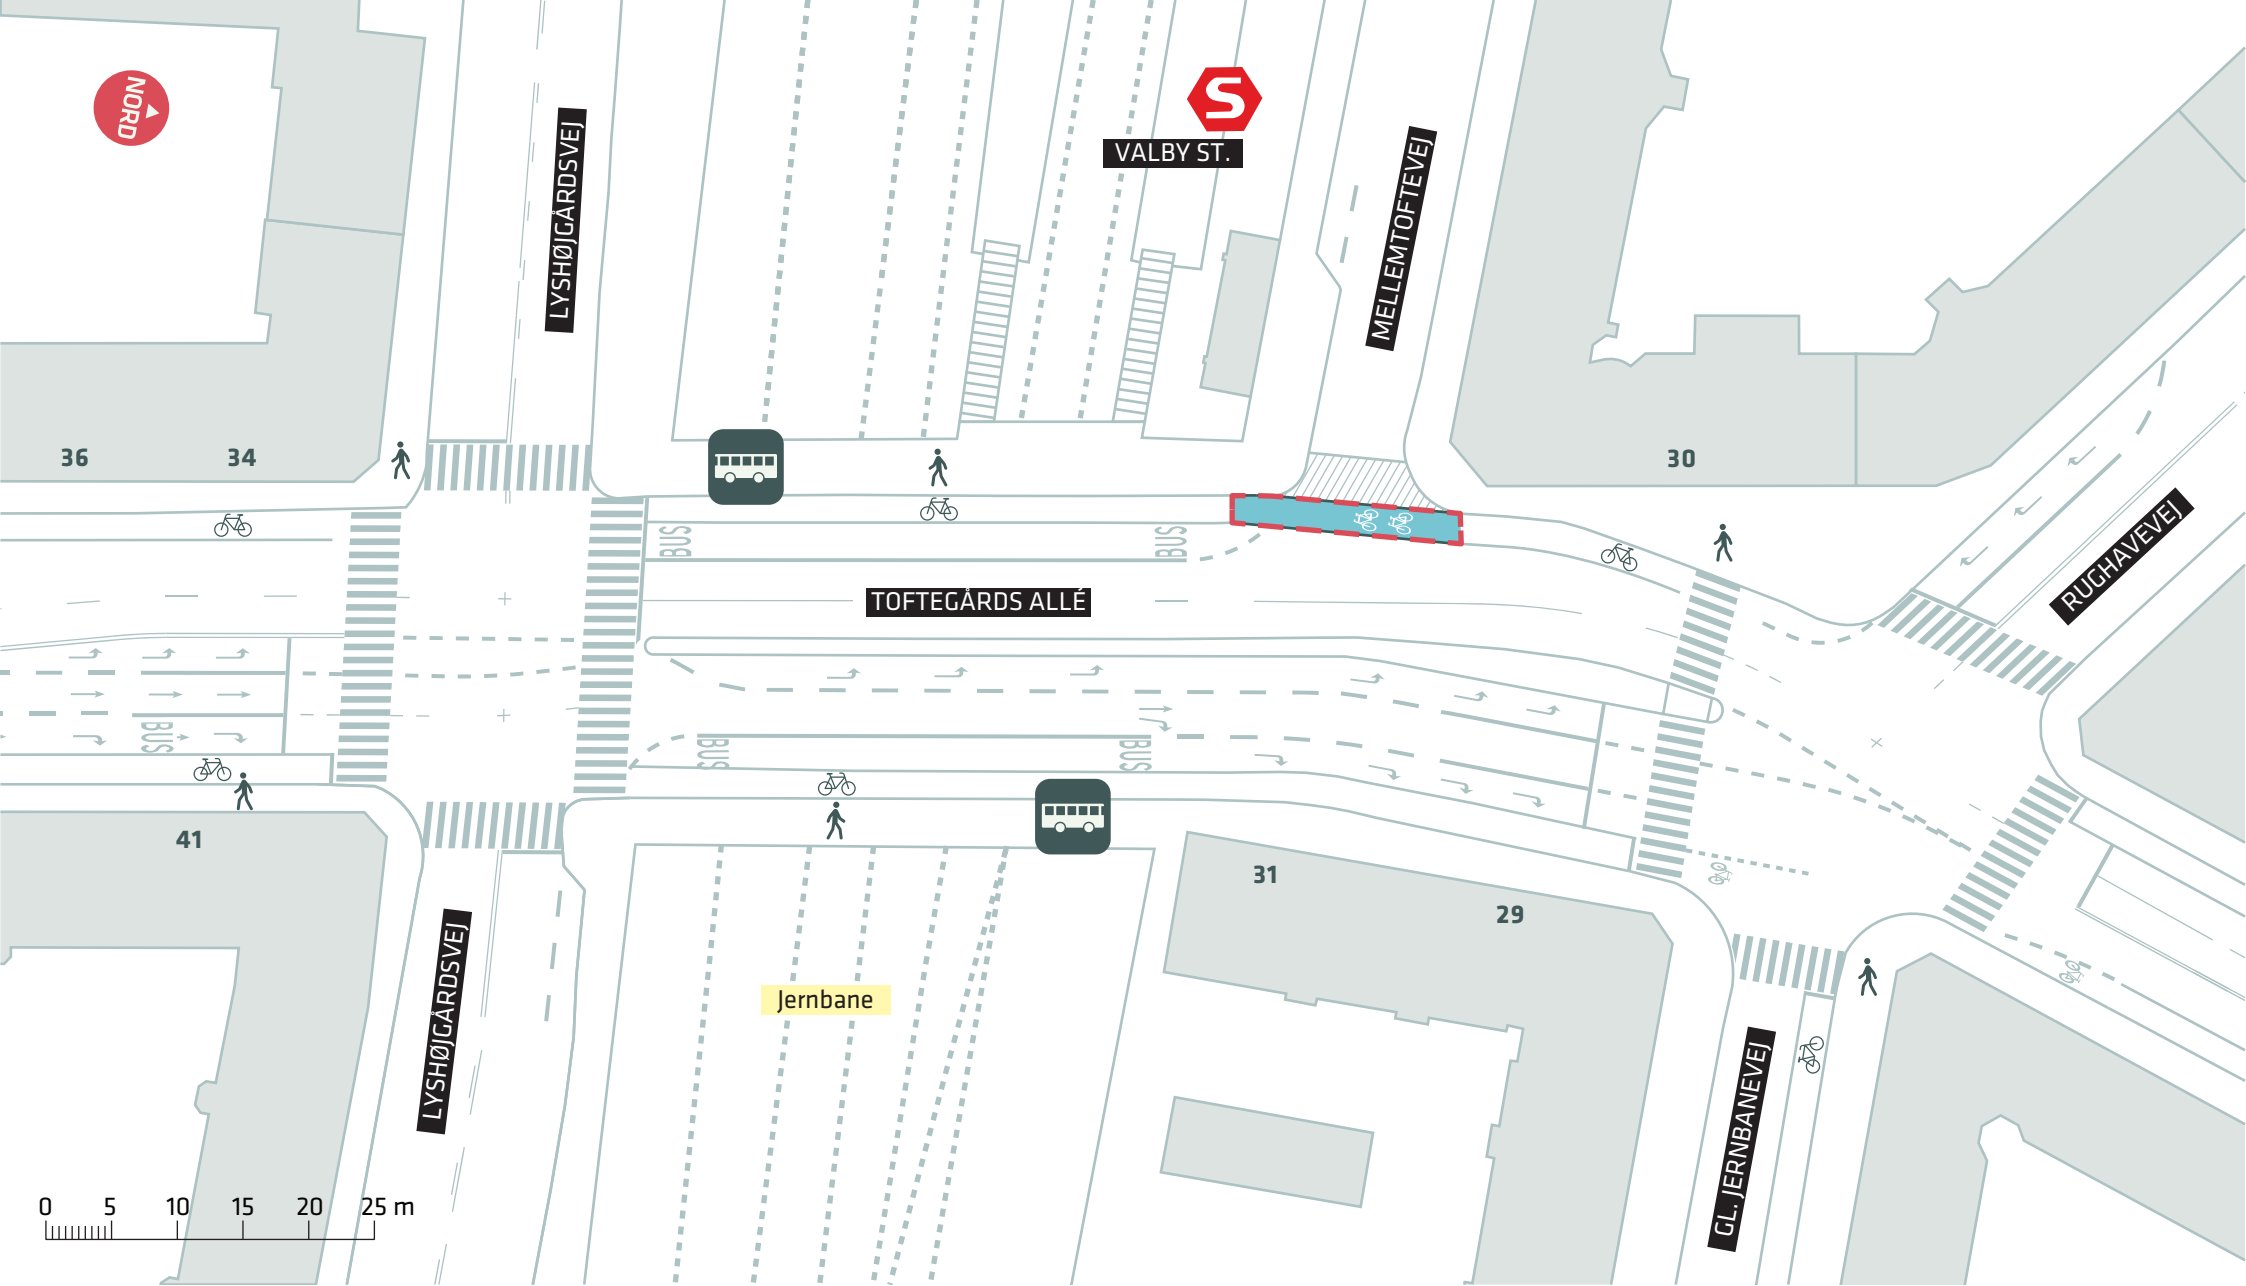

--- Anlægsområde

FASANVEJSRUTEN
 Valby, Toftedgårds Allé
 Dispositionsforslag
 Bilag 3Bc

