


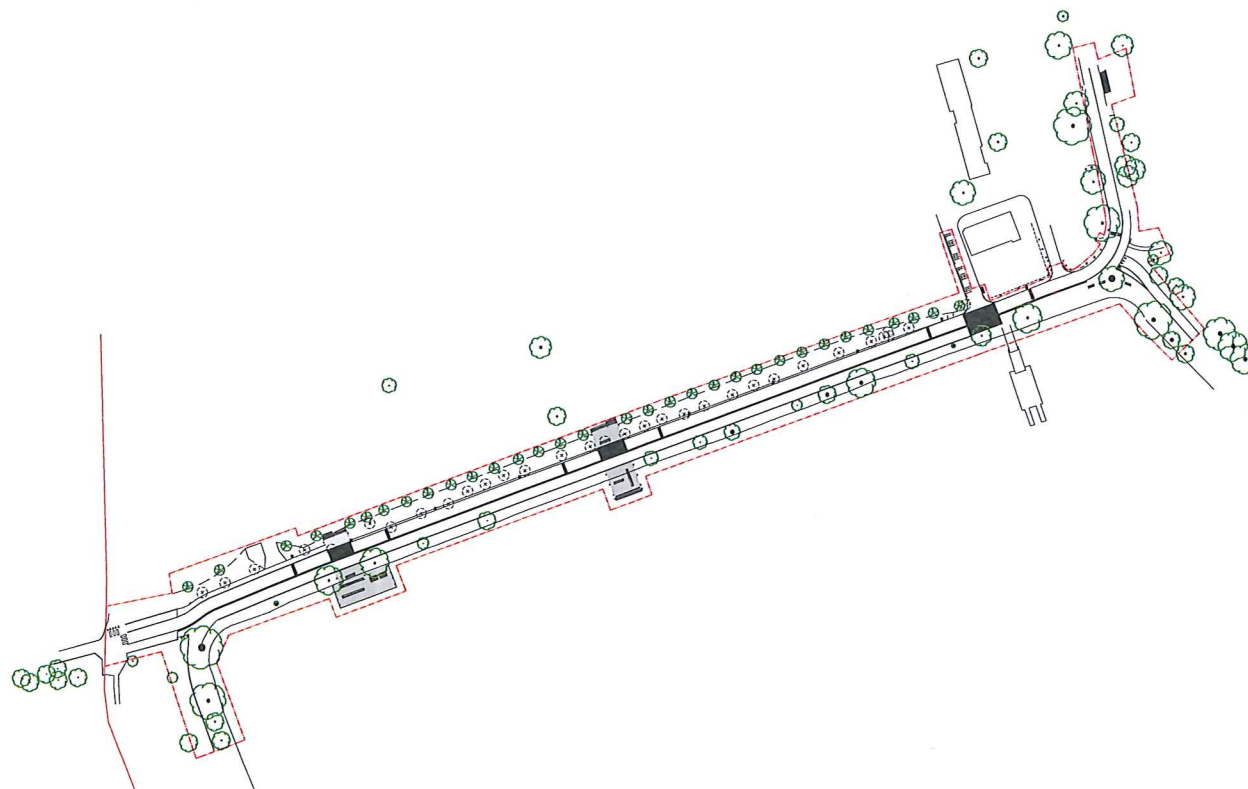


SYMBOLFORKLÆRING

- Eksisterende grænse
- Kommunes grænse
- ① Eksist. nye træer - 15 cm
- ② Eksist. nye træer - 22 cm
- ③ Projektet nye - 32 cm

tegningen:
001212_002_AA_A_C07_H1_H1.2




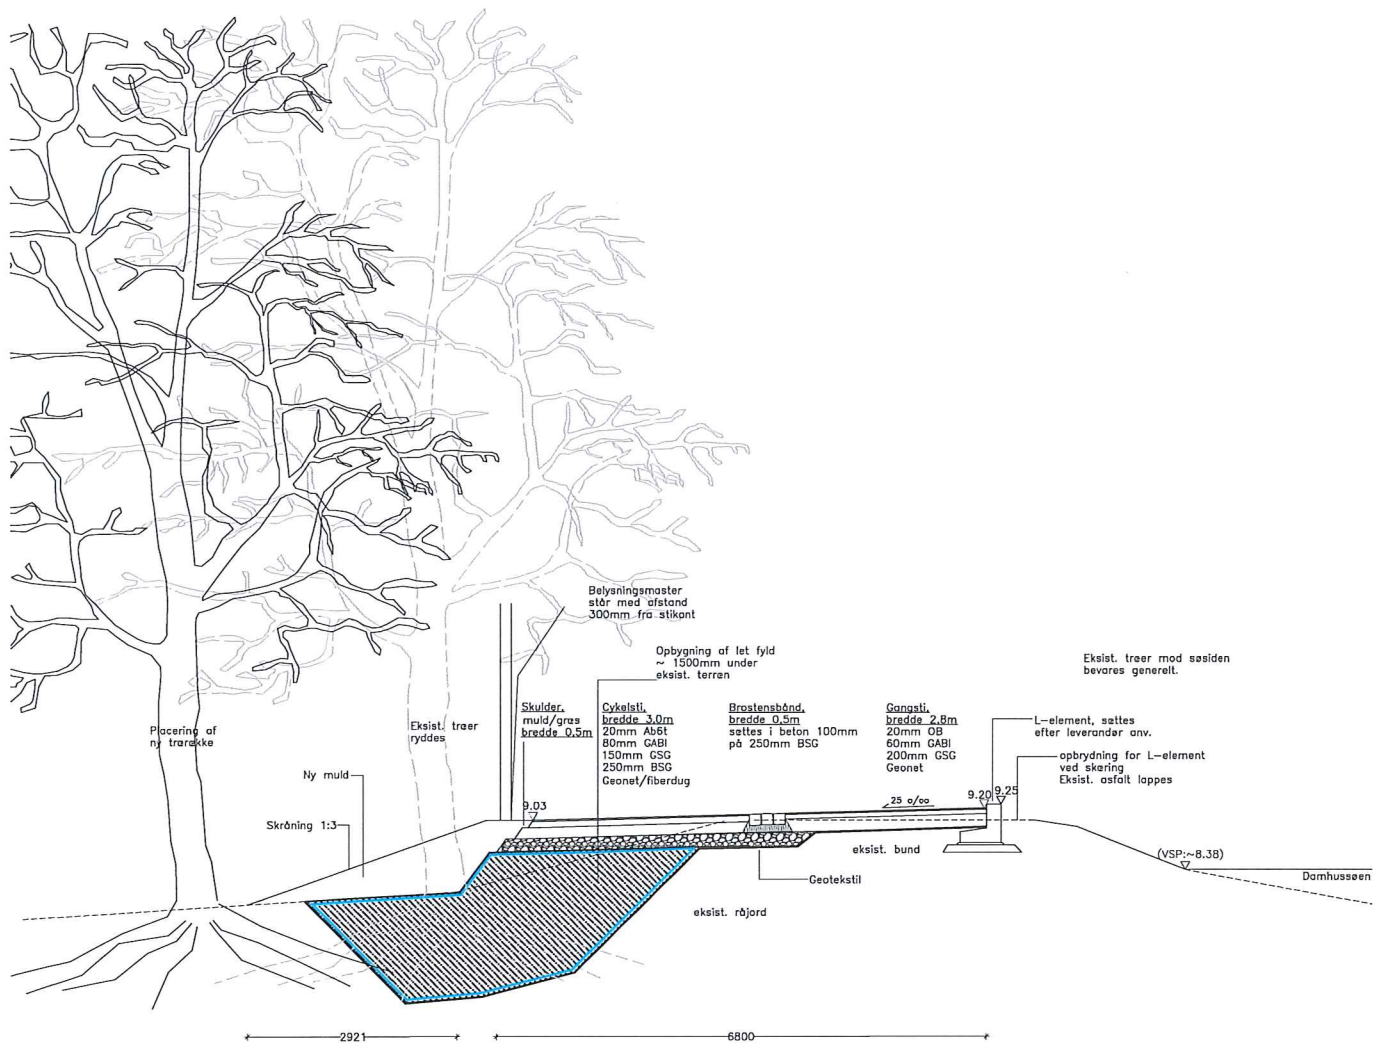








Tværsnit 1:50 - Principsnit
Gang- og cykelsl. profil med skille, og ydderrabat 0,5m

Tegningsnr.:
001212_K02_A4_A_C07_H5_N1.1

R	Dato	Tegn.	Godk.	Revisjonstekst
a	15.03.2021	sls	klb	ajourføring til høringsbem. af feb 2021
b				
c				
d				
e				
f				
g				

BOGL Tranevej 16, 3. sal 2400 KBH NV www.bogl.dk		vsp Linnés Alle 2 2630 Taastub www.vsp.com/da-DK	
Damhusdæmningen		Projektnr.: 001212	Fasebetegnelse: Revideret projektforslag
		Dato: 24.02.2021	
Princip for opbygninger af stier		Projekteret/tegnet: SLN	Kontrolleret: KLS
		Målforskel: 1:50	Godkendt: KLS
		Tegningsformat: A2	Projektleder i Københavns Kommune: Ulla Visbech Madsen, rdsc@kk.dk Tegningsnr.: 001212_K02_A4_A_C07_H5_N1.1

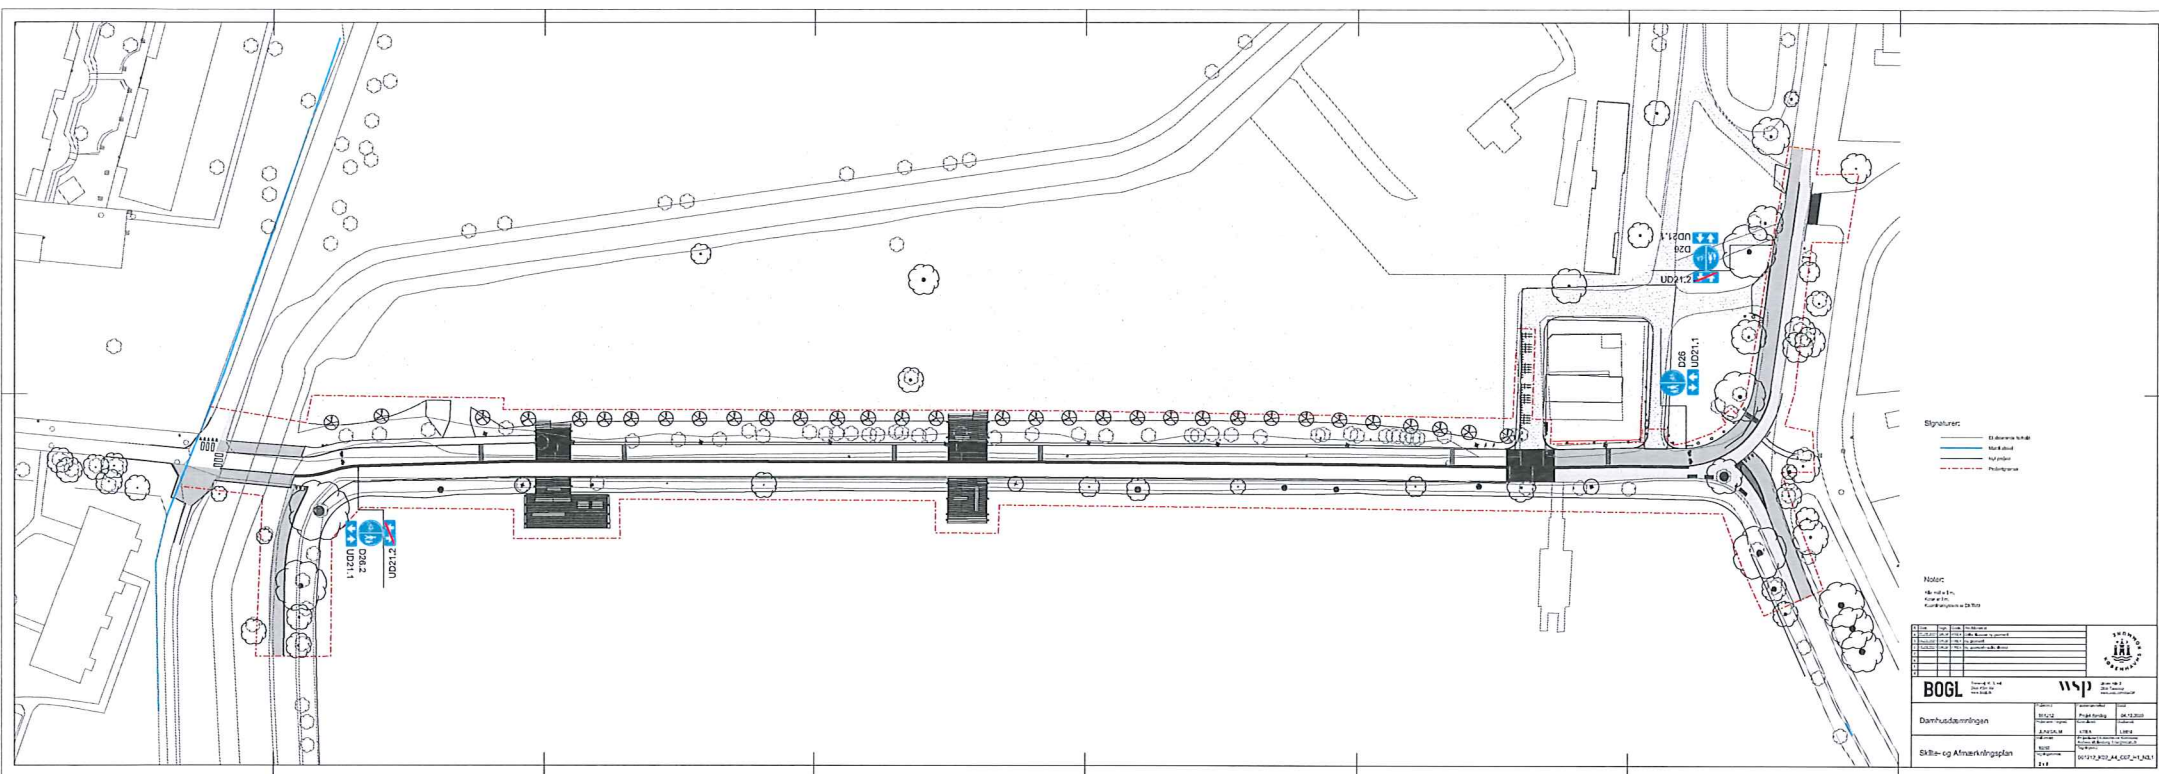

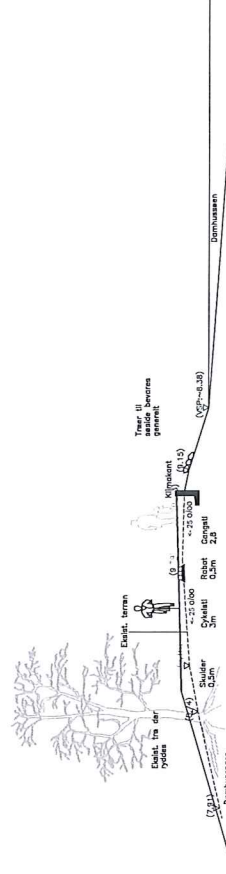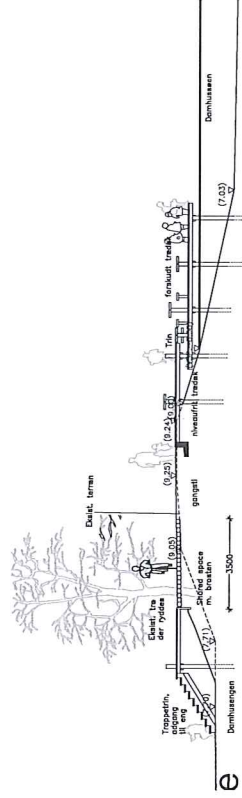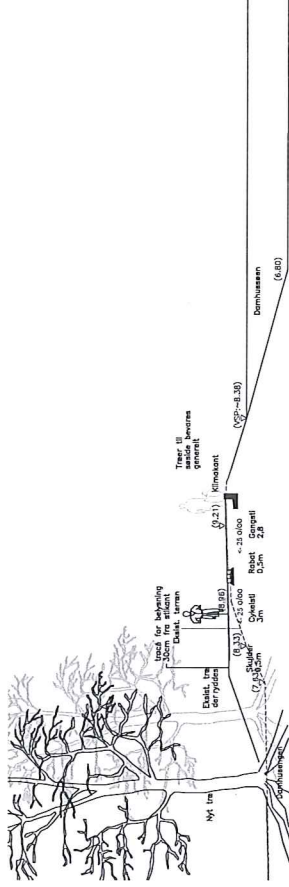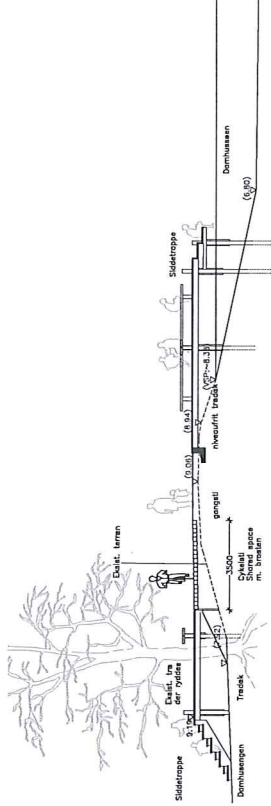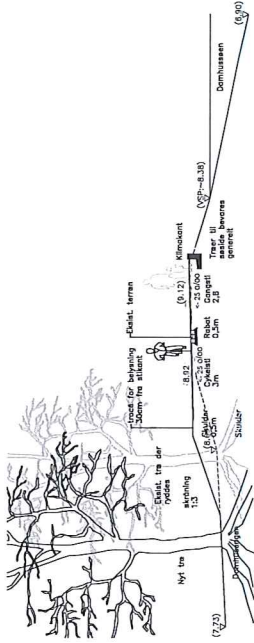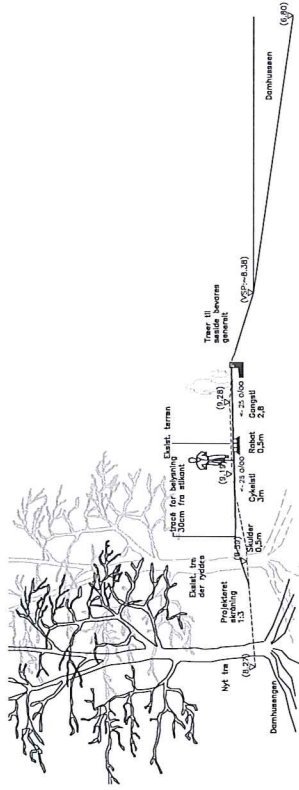





