


PLADS 1 VED NY ØSTERGADE/ST. REGNEGADE

Diameter 10,7 m
2 elementbredder

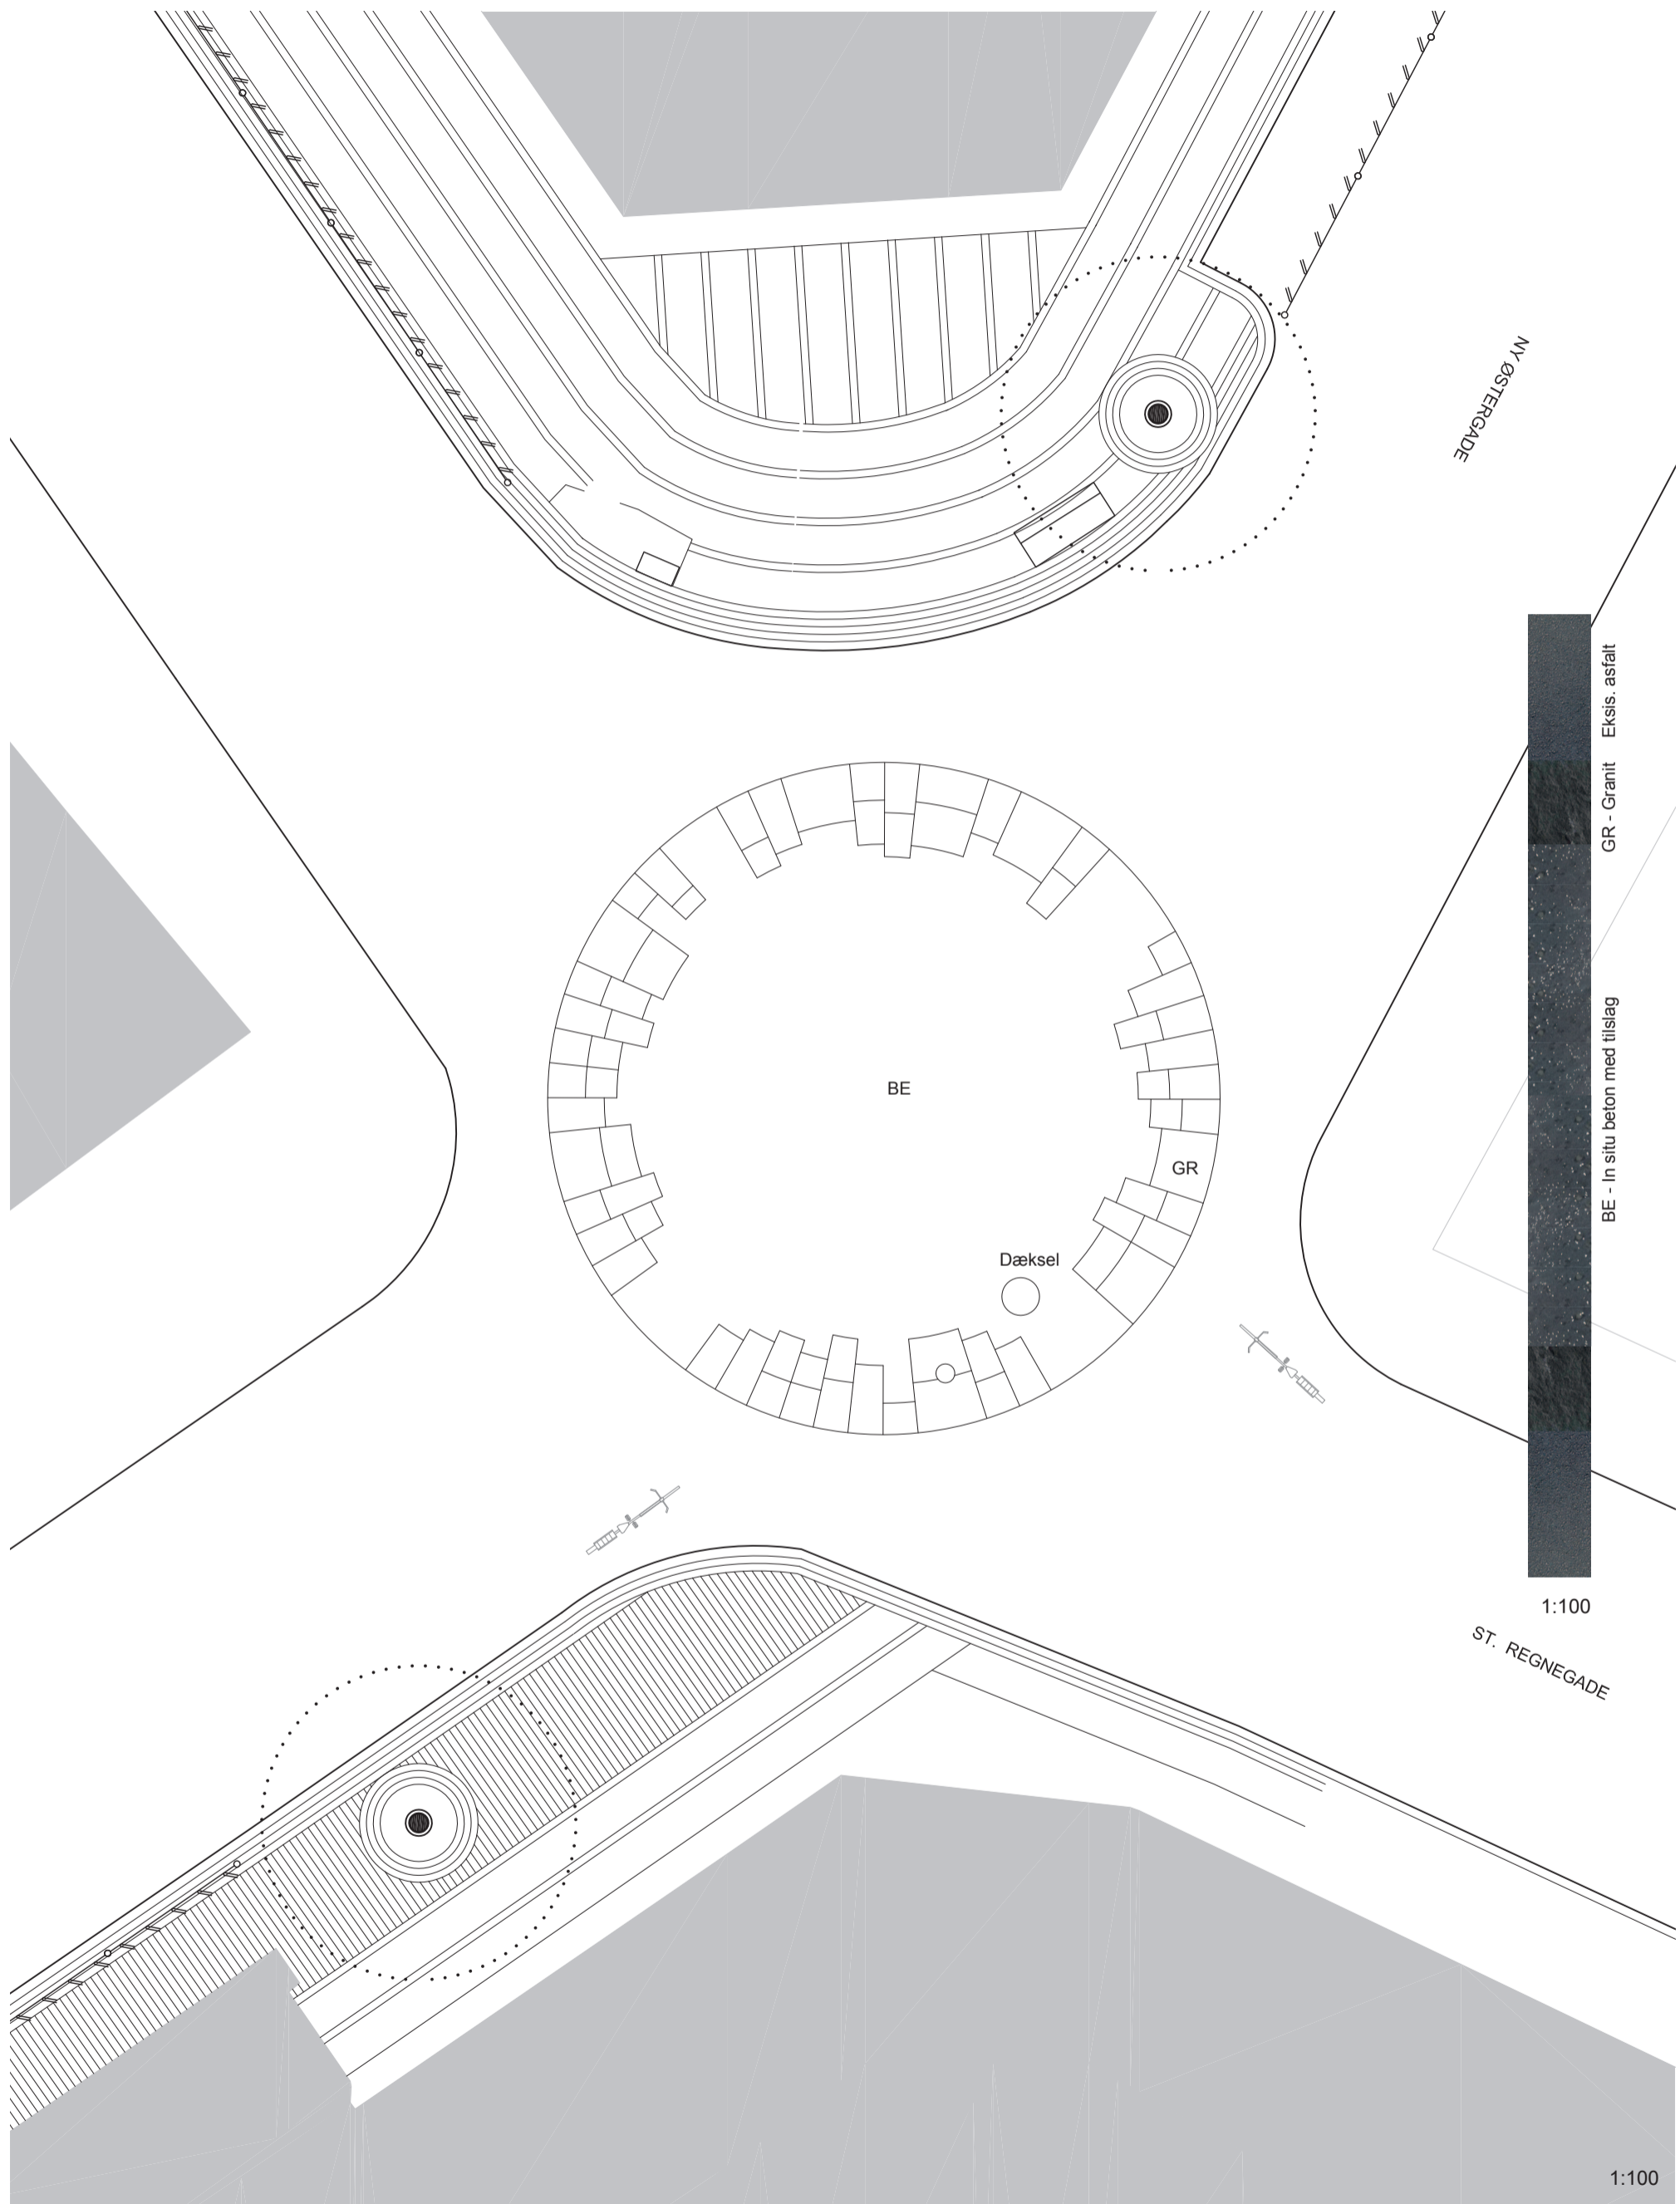

PLADS VED NY ØSTERGADE/HOVEDVAGTSGADE

Diameter 8 m
2 elementbredder

