


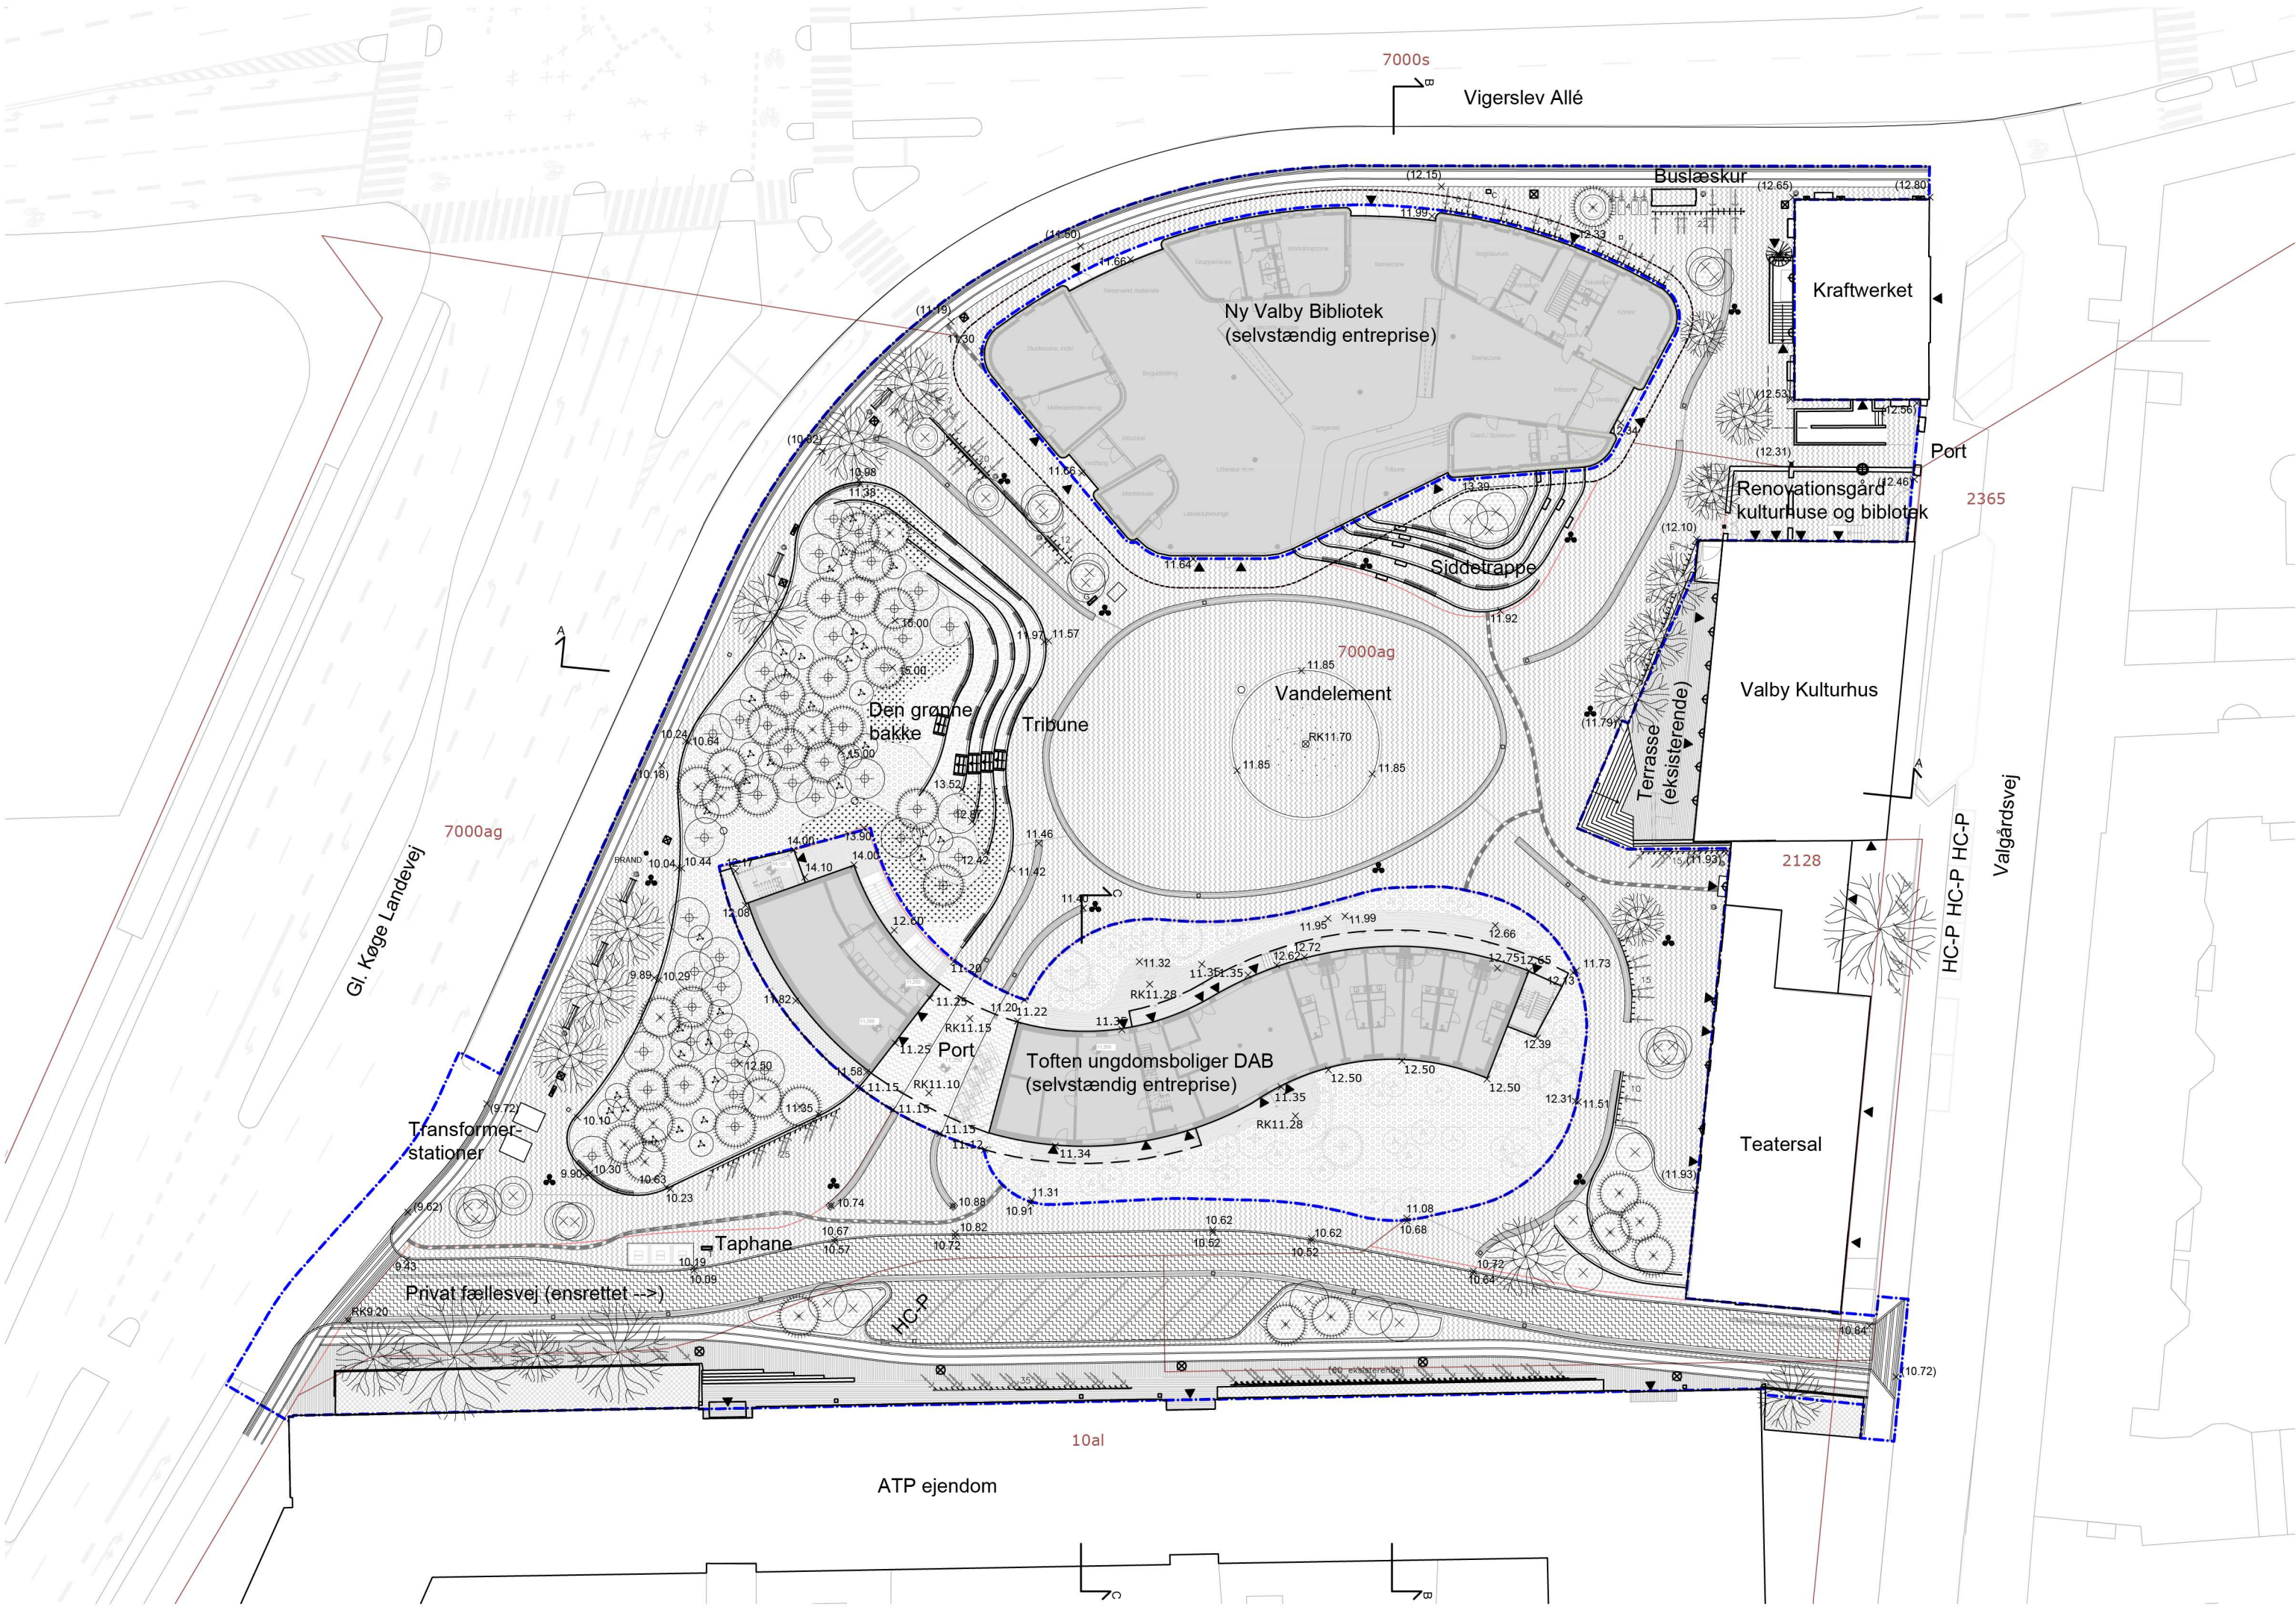

SIGNATURFORKLARING

Projektafgrænsning

Eksisterende bevaret skelgrænse

Ny skelgrænse

Markering af indgang til bygning

×

(xx.xx)

Eksisterende kote

×

xx.xx

Projekteret kote

Pladsbelægning af rødlige teglklinker

Vejbelægning af mørke teglklinker

Vandrende af teglklinker

Særlig ledelinje i belægning

Mast med flere armaturer

Parklampe

Væghængt lampe (eksisterende)

Wirehængt lampe (eksisterende)

Københavnerbænk

København affaldskurv

Cykelstativer

Træsæde på betonkant

Nedgravede affaldsbeholdere (indgår i entreprise Ungdomsboliger)

Eksisterende træ

Nyt træ

Ny busk

Areal med blomstrende urteblanding

Areal med græs

Bed med staudeblanding

Træplante hul med staudeblanding

Løgplanter

Eksisterende bevaret bøgepur

Koordinatværdier på denne tegning refererer til System DKTM3
Koter refererer til DVR90

R

Dato

Tegn.

Godk.

Revisionstekst

KØBENHAVNS KOMMUNE

Arkitema · COWI

COWI A/S
Parallelvej 2
2800 Kongens Lyngby
Tlf +45 56 40 00 00
www.cowi.dk

Toftegårds Plads - anlæg af ny plads

Situationsplan

Projektnr.:
100215

Projekteret / tegnet:
MBIR / MBIR

Fasebenævnelse:
Projektforslag

Kontrolleret:
RALAN

Dato:
2025-03-27

Godkendt:
PTPE

Toftegårds Plads

Målforhold:
1:500

Tegningsformat:
29.7 x 63.0 cm

Projektleder i Københavns Kommune:
wc0s

Tegningsnr.:
1 7528 01 A4

Printed by: MBIR on: 2025-03-27 08:39

Filename: C:\pwork\dklypw2\cowi_mbir\d1128716\1_7528_01_A4.dwg