


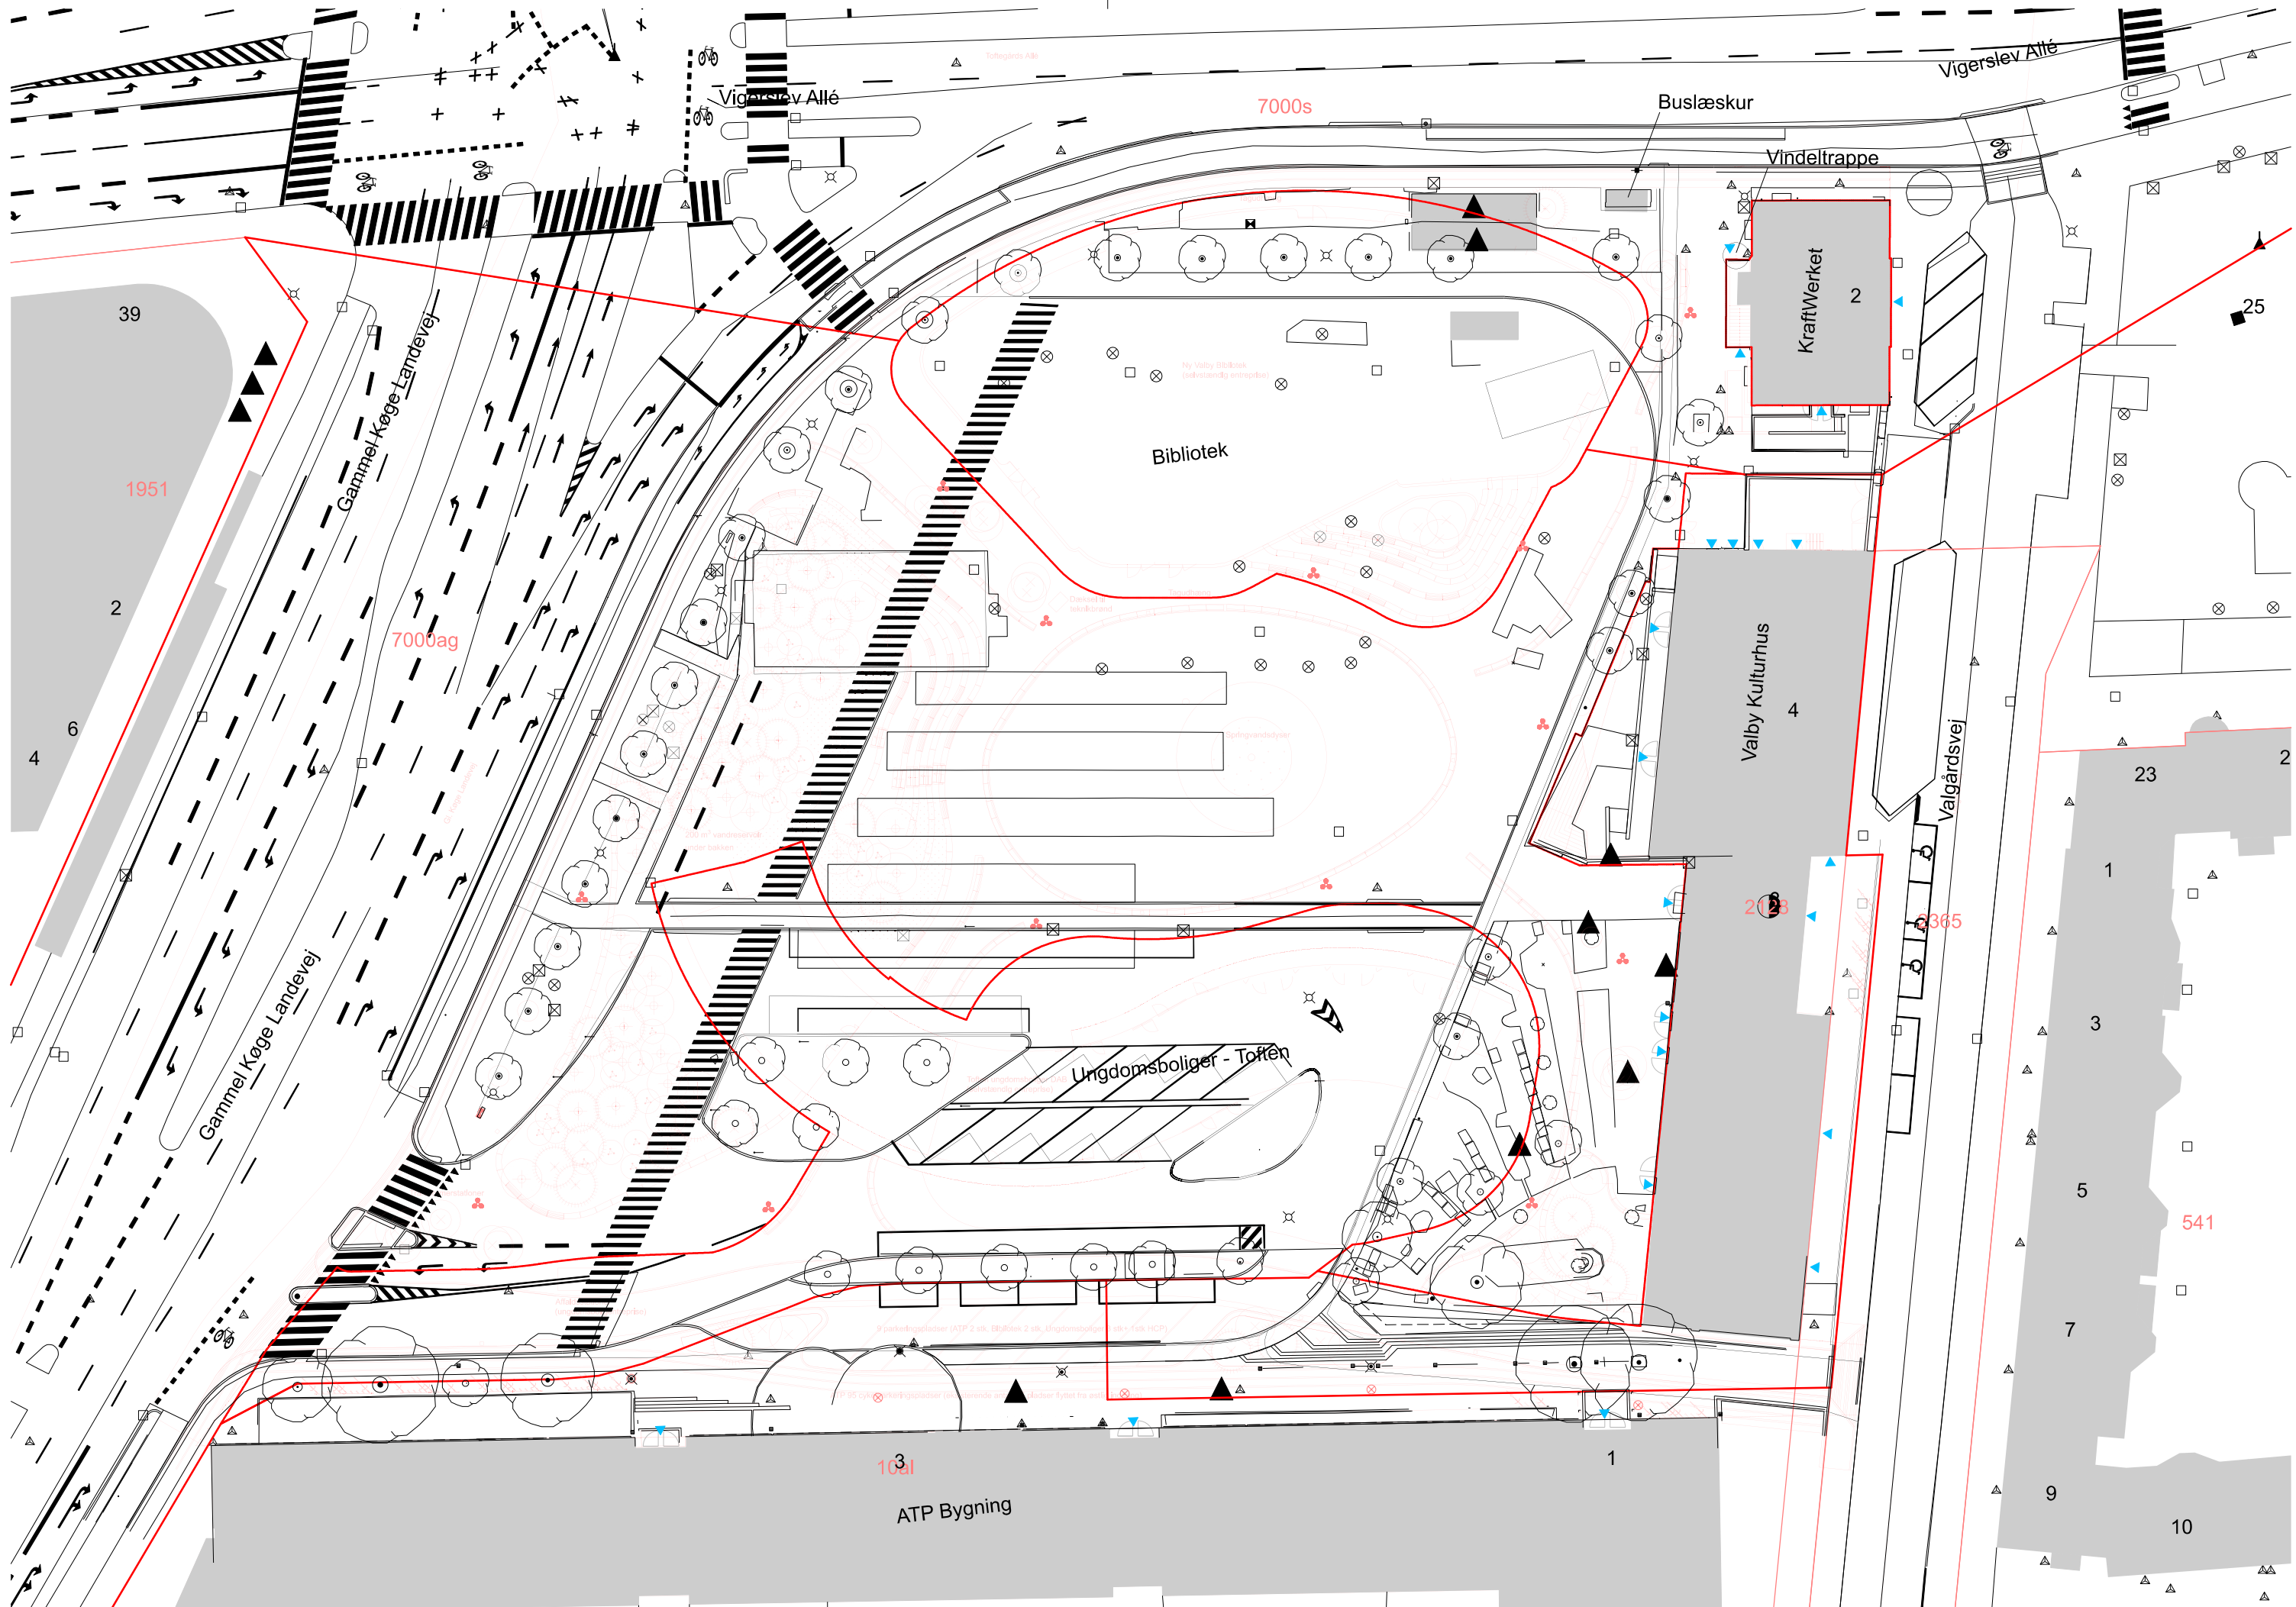


Noter:
Ubenævnte mål er i meter

Signaturer:

- Matrikelskel
- Matrikelskel fremtidig
- Eksisterende forhold
- Eksisterende afmærkning
- Projekteret geometri
- Bydstyr affaldskurv
- Bydstyr bæk/stol/bord
- Bydstyr glascontainer
- Bydstyr skilt
- Bydstyr pullert
- Bydstyr cykelstativ
- Forsyning brønd
- Forsyning mast
- Forsyning rist
- Cykelpumpe
- Eksisterende træer
- Indgang

Koordinatværdier på denne tegning refererer til System DKTM3
Koter refererer til DVR90

R	Dato	Tegn.	Godk.	Revisionstekst

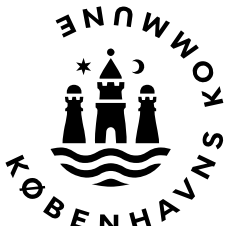

Arkitema **COWI**

COWI A/S
Parallelsvej 2
2800 Kongens Lyngby
Tlf +45 56 40 00 00
www.cowi.dk

Toftegårds Plads - anlæg af ny plads Eksisterende forhold	Projektnr.: 100215	Fasebenævnelse: Projektforslag	Dato: 2025.03.27
	Projekteret / tegnet: LANN/ MOUP	Kontrolleret: ALAK	Godkendt: PTPE
Toftegårds Plads	Målforhold: 1:500	Projektleder i Københavns Kommune: wc0s	
	Tegningsformat: 29.7 x 63.0 cm	Tegningsnr.: 2_7528_01_A4	