


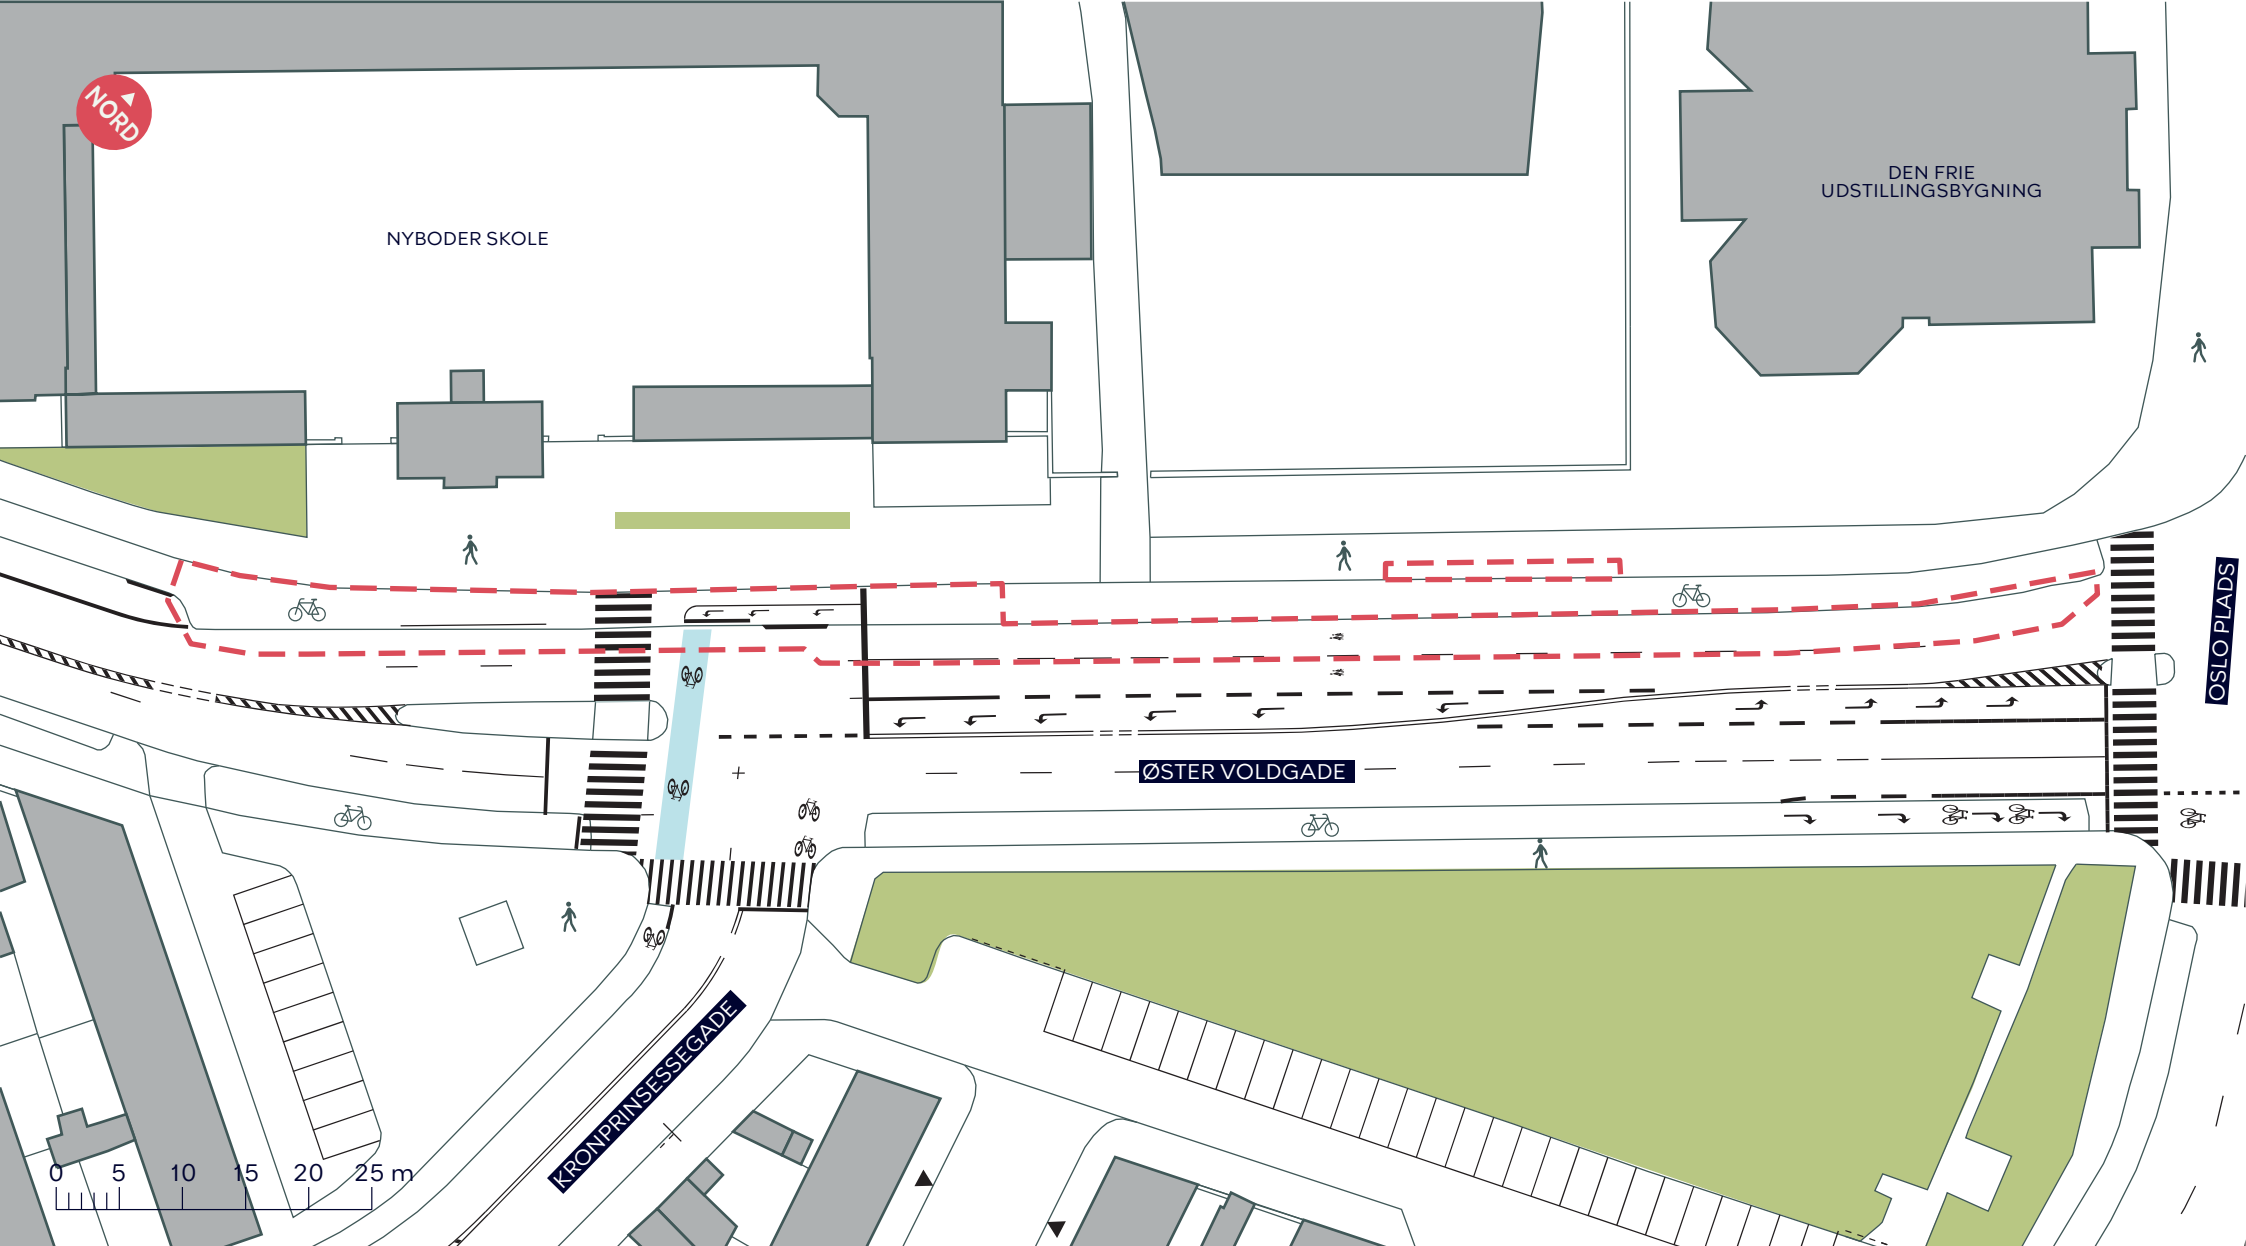

--- Anlægsområde

NYBODER SKOLE, SIKRE SKOLEVEJE

Indre By

Eksisterende forhold

BILAG 3

