


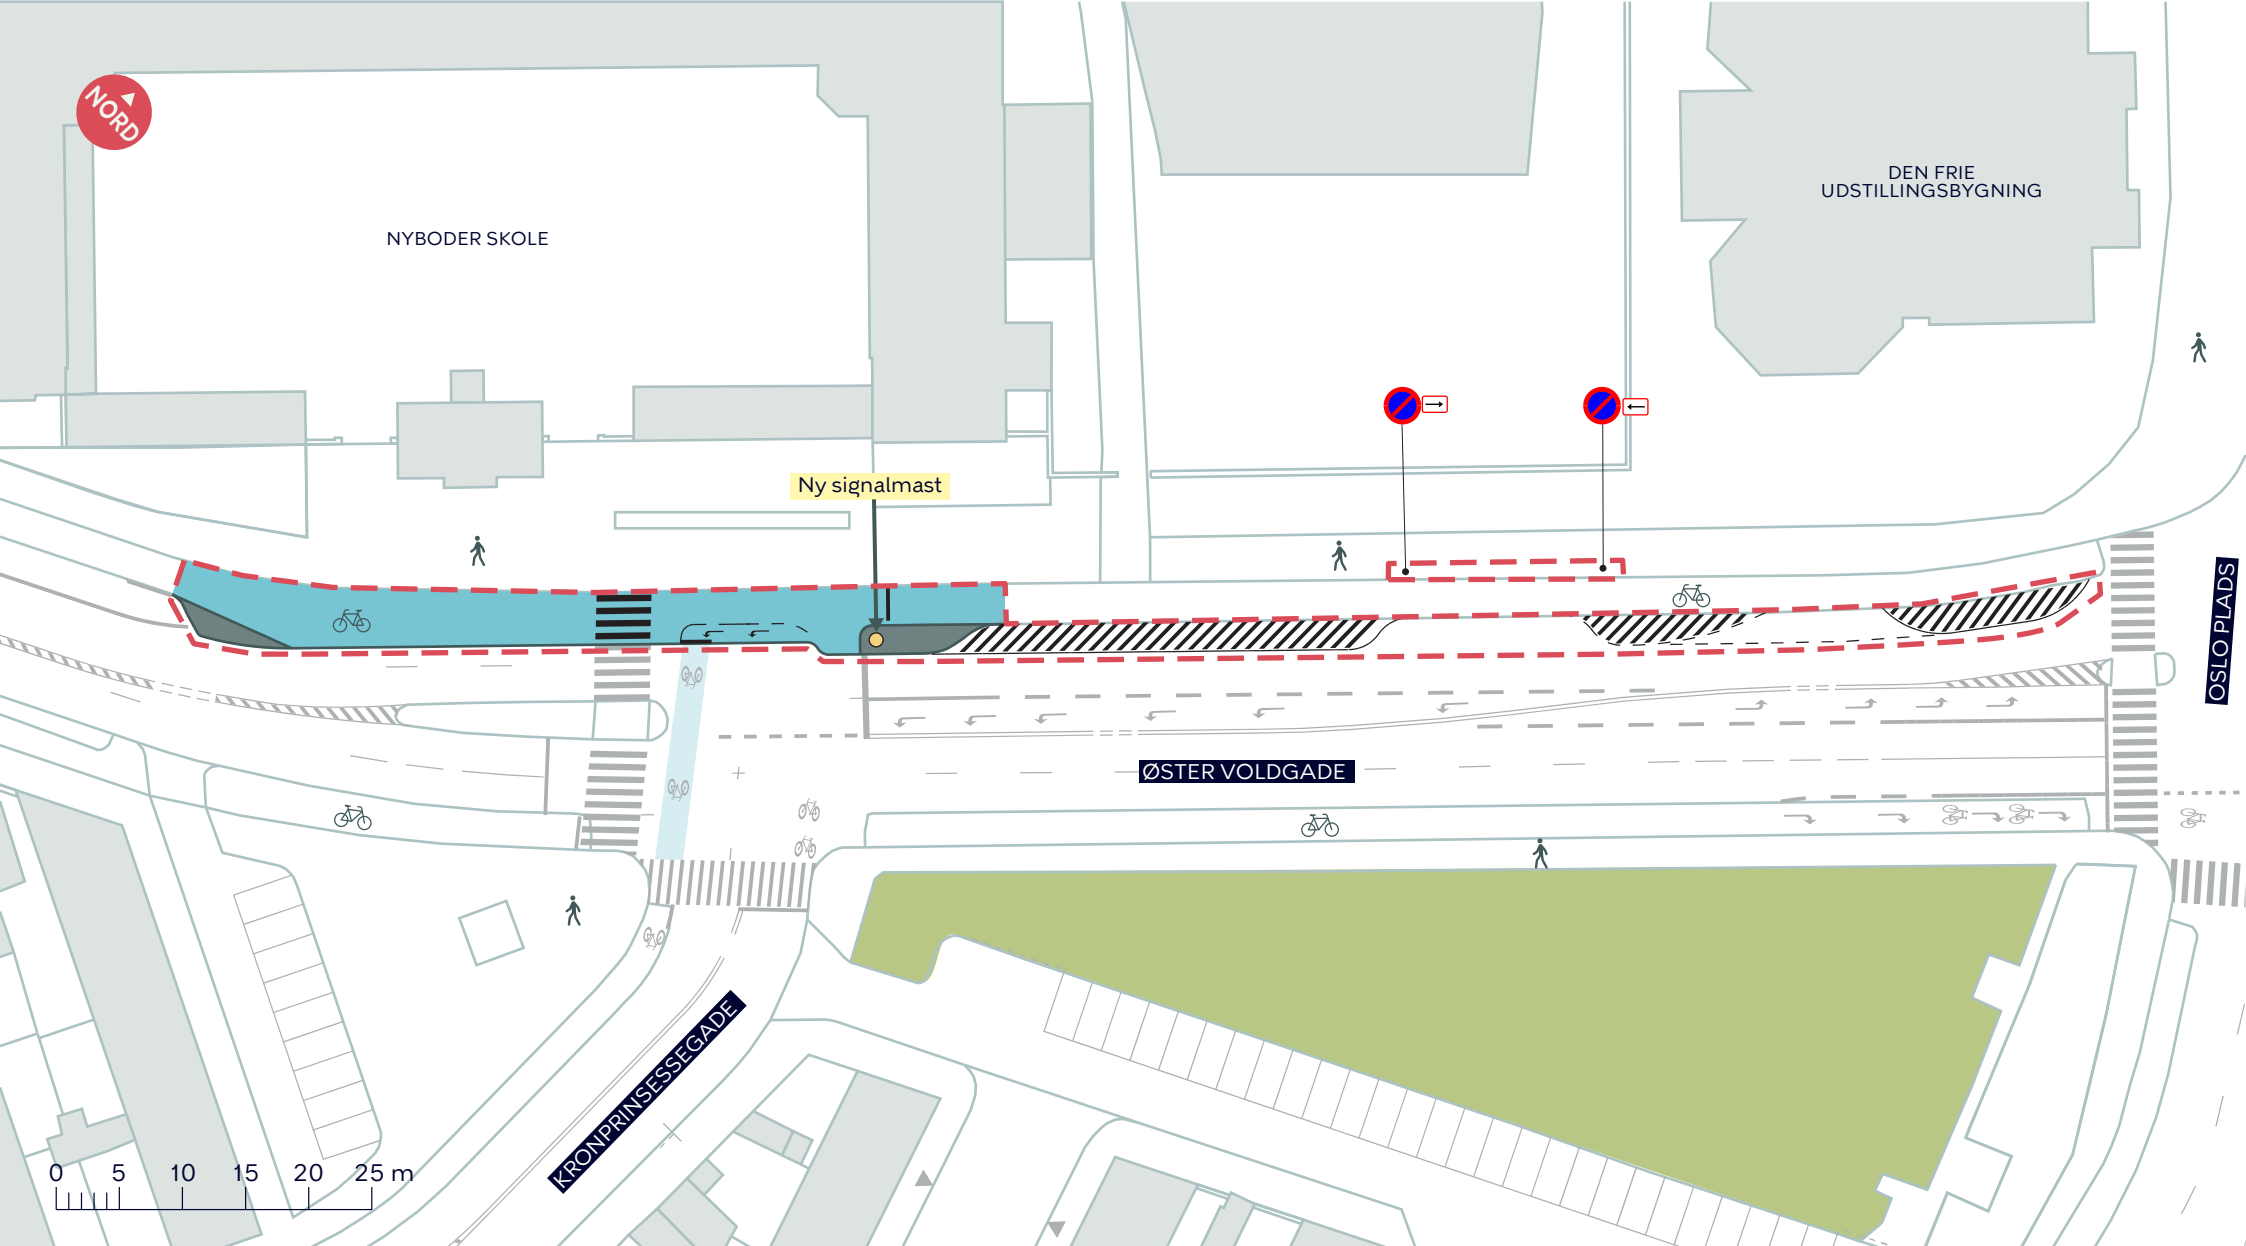

- Anlægsområde
- Cykelsti
- Chaussésten

NYBODER SKOLE, SIKRE SKOLEVEJE

Indre By
Projektforslag

BILAG 4

