


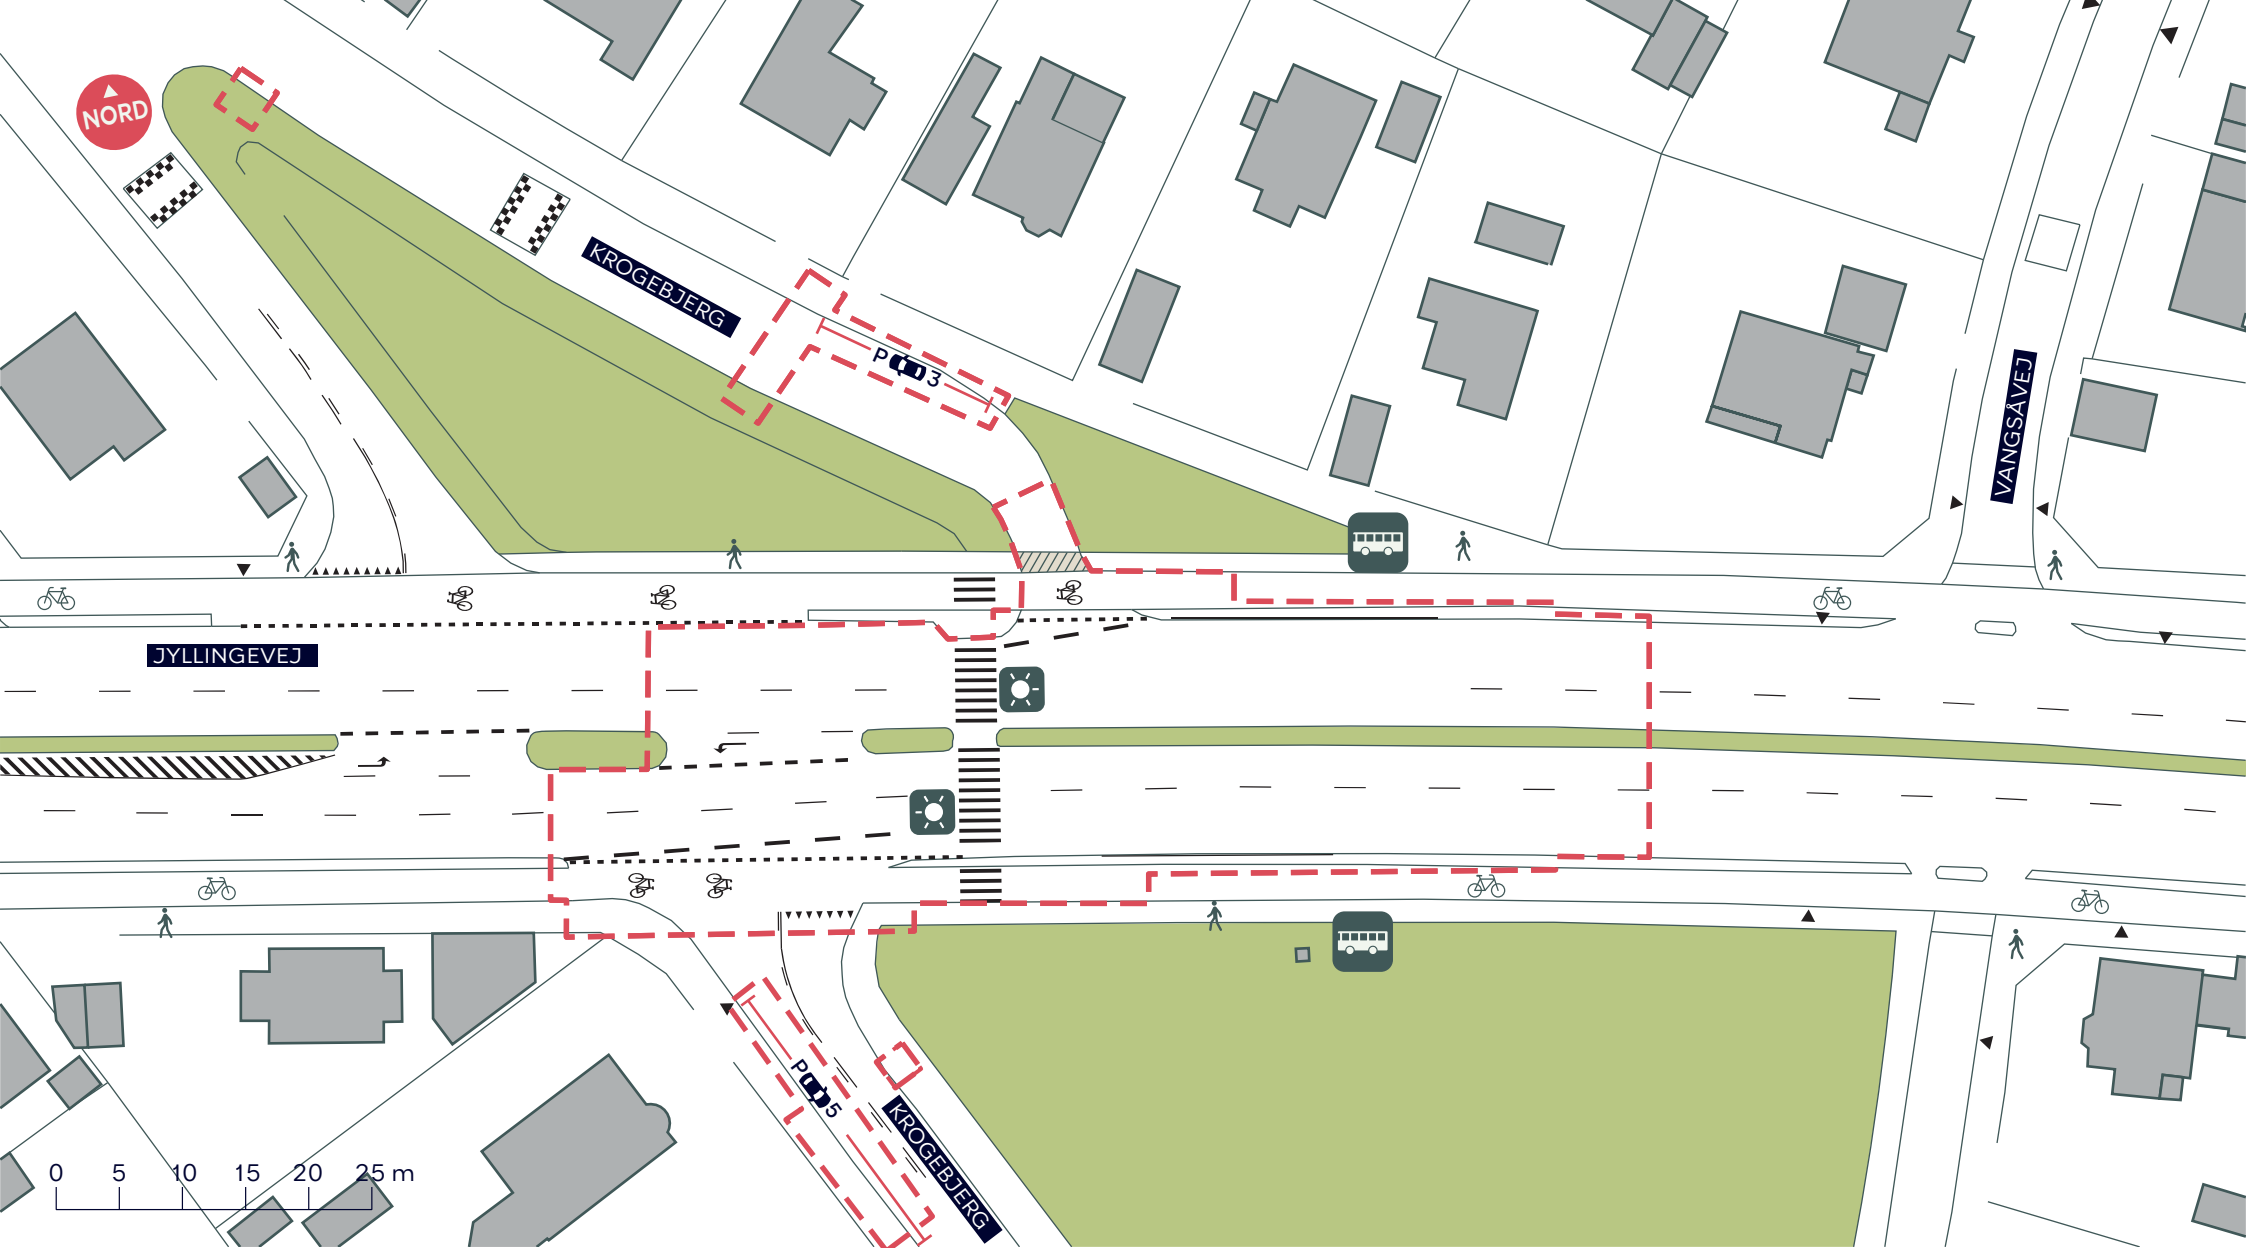

--- Anlægsområder

— 8 eksisterende p-pladser



Busstoppested



Ophængt Torontoanlæg



Overkørsel

SIGNALREGULERING I KRYDSET KROGEBJERG/JYLLINGEVEJ

Vanløse

Eksisterende forhold

BILAG 3

