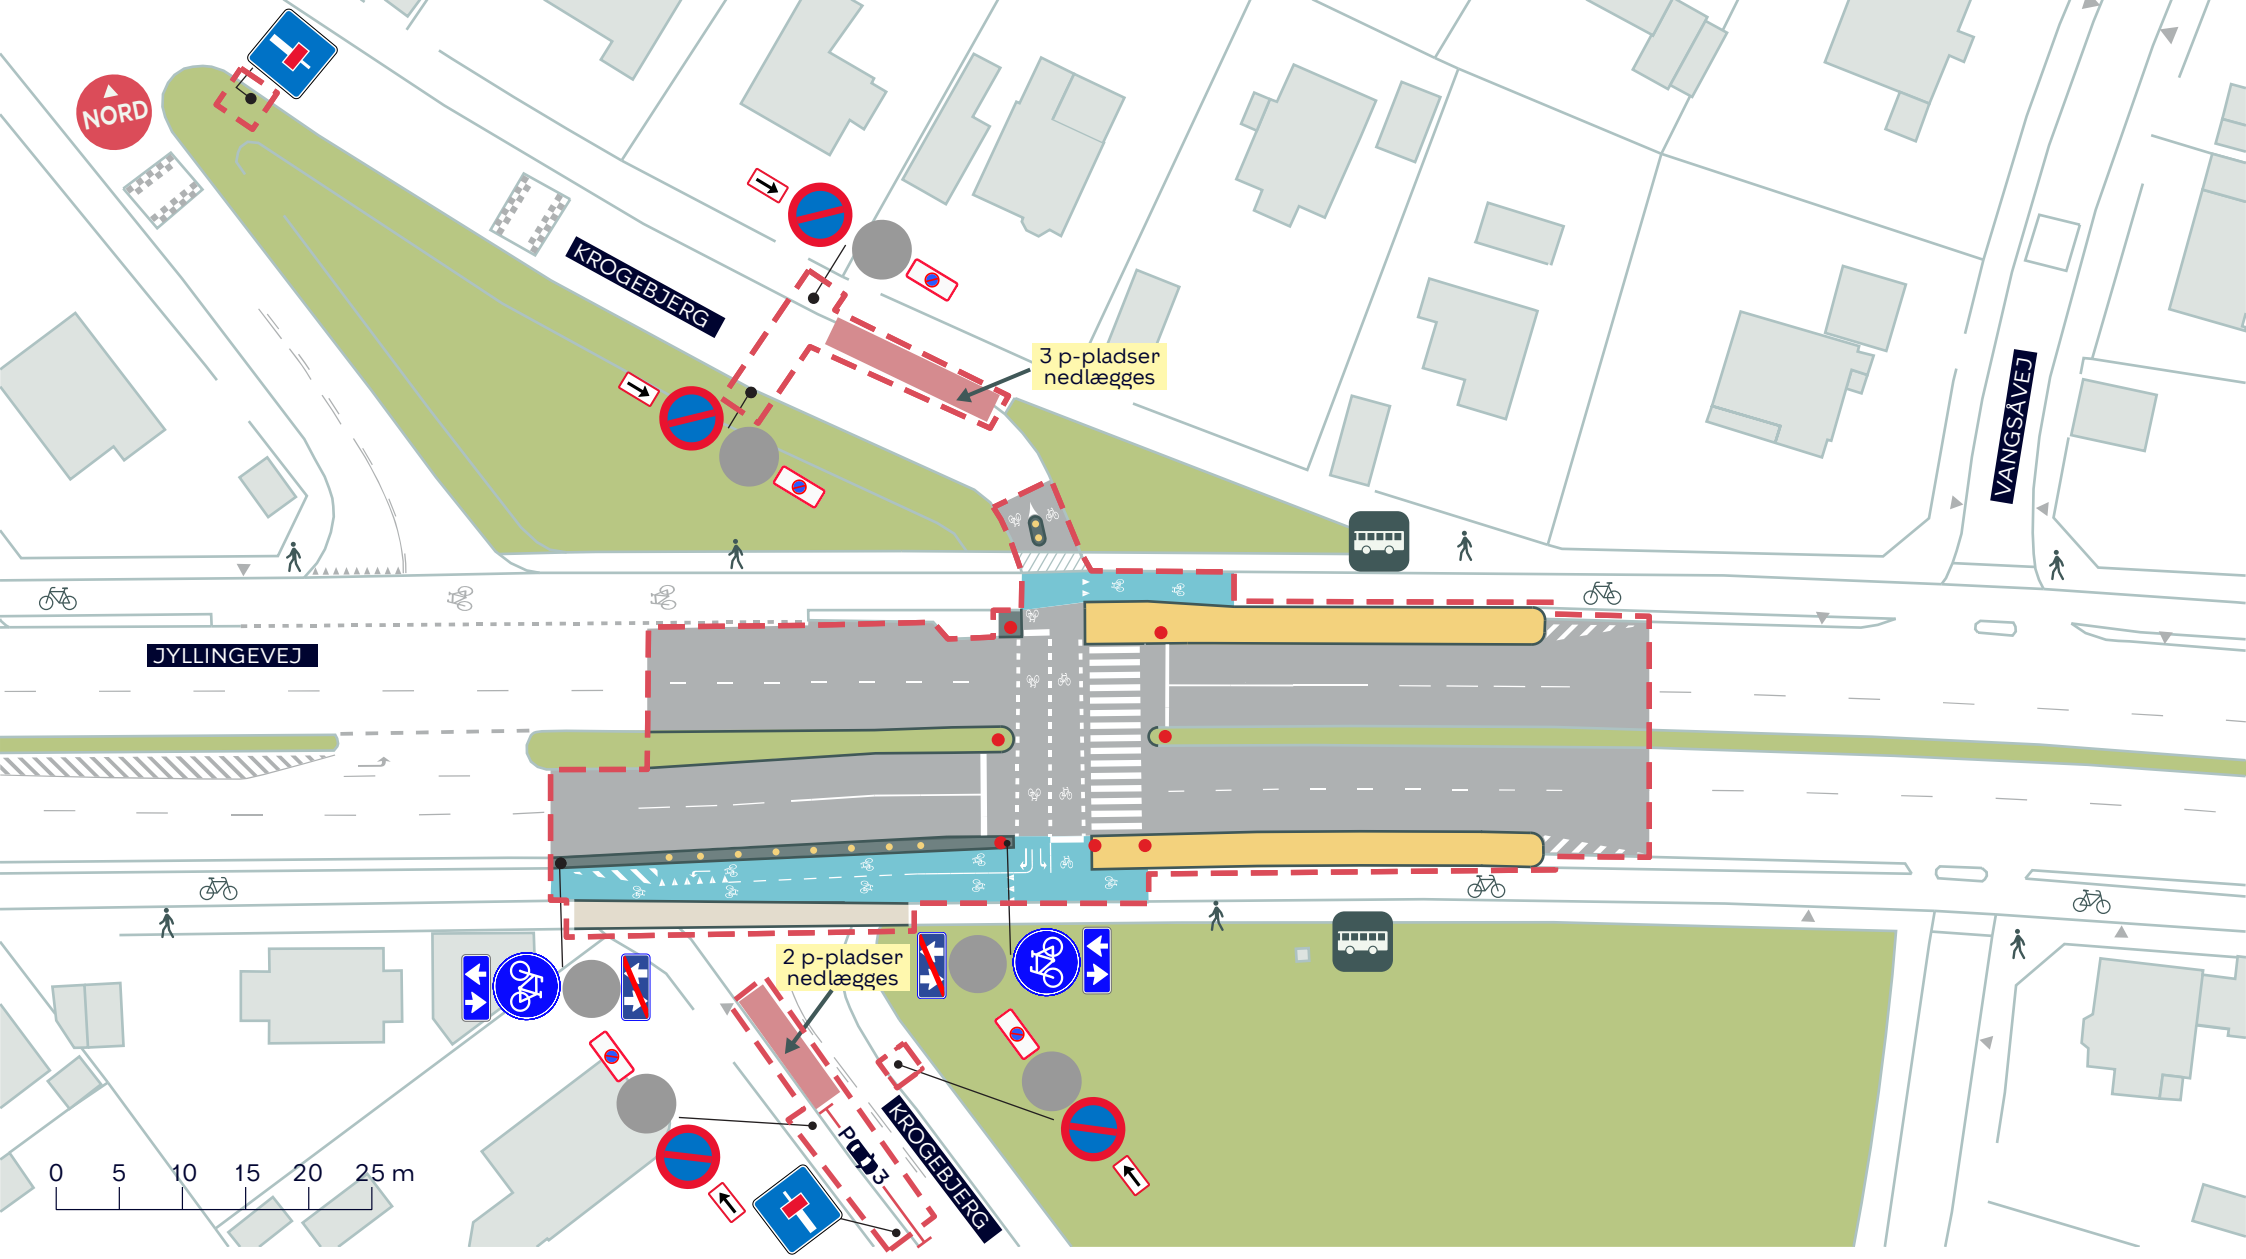

- Anlægsområder
- Busstoppested
- Eksisterende overkørsel
- Signalstander
- Pullert
- 3 eksisterende p-pladser
- Busperron
- Fortov
- Asfalt helle
- Cykelsti
- Nedlagte p-pladser, ialt 5

SIGNALREGULERING I KRYDSET KROGEBJERG/JYLLINGEVEJ

Vanløse

Projektforslag

BILAG 4

KØBENHAVNS KOMMUNE