


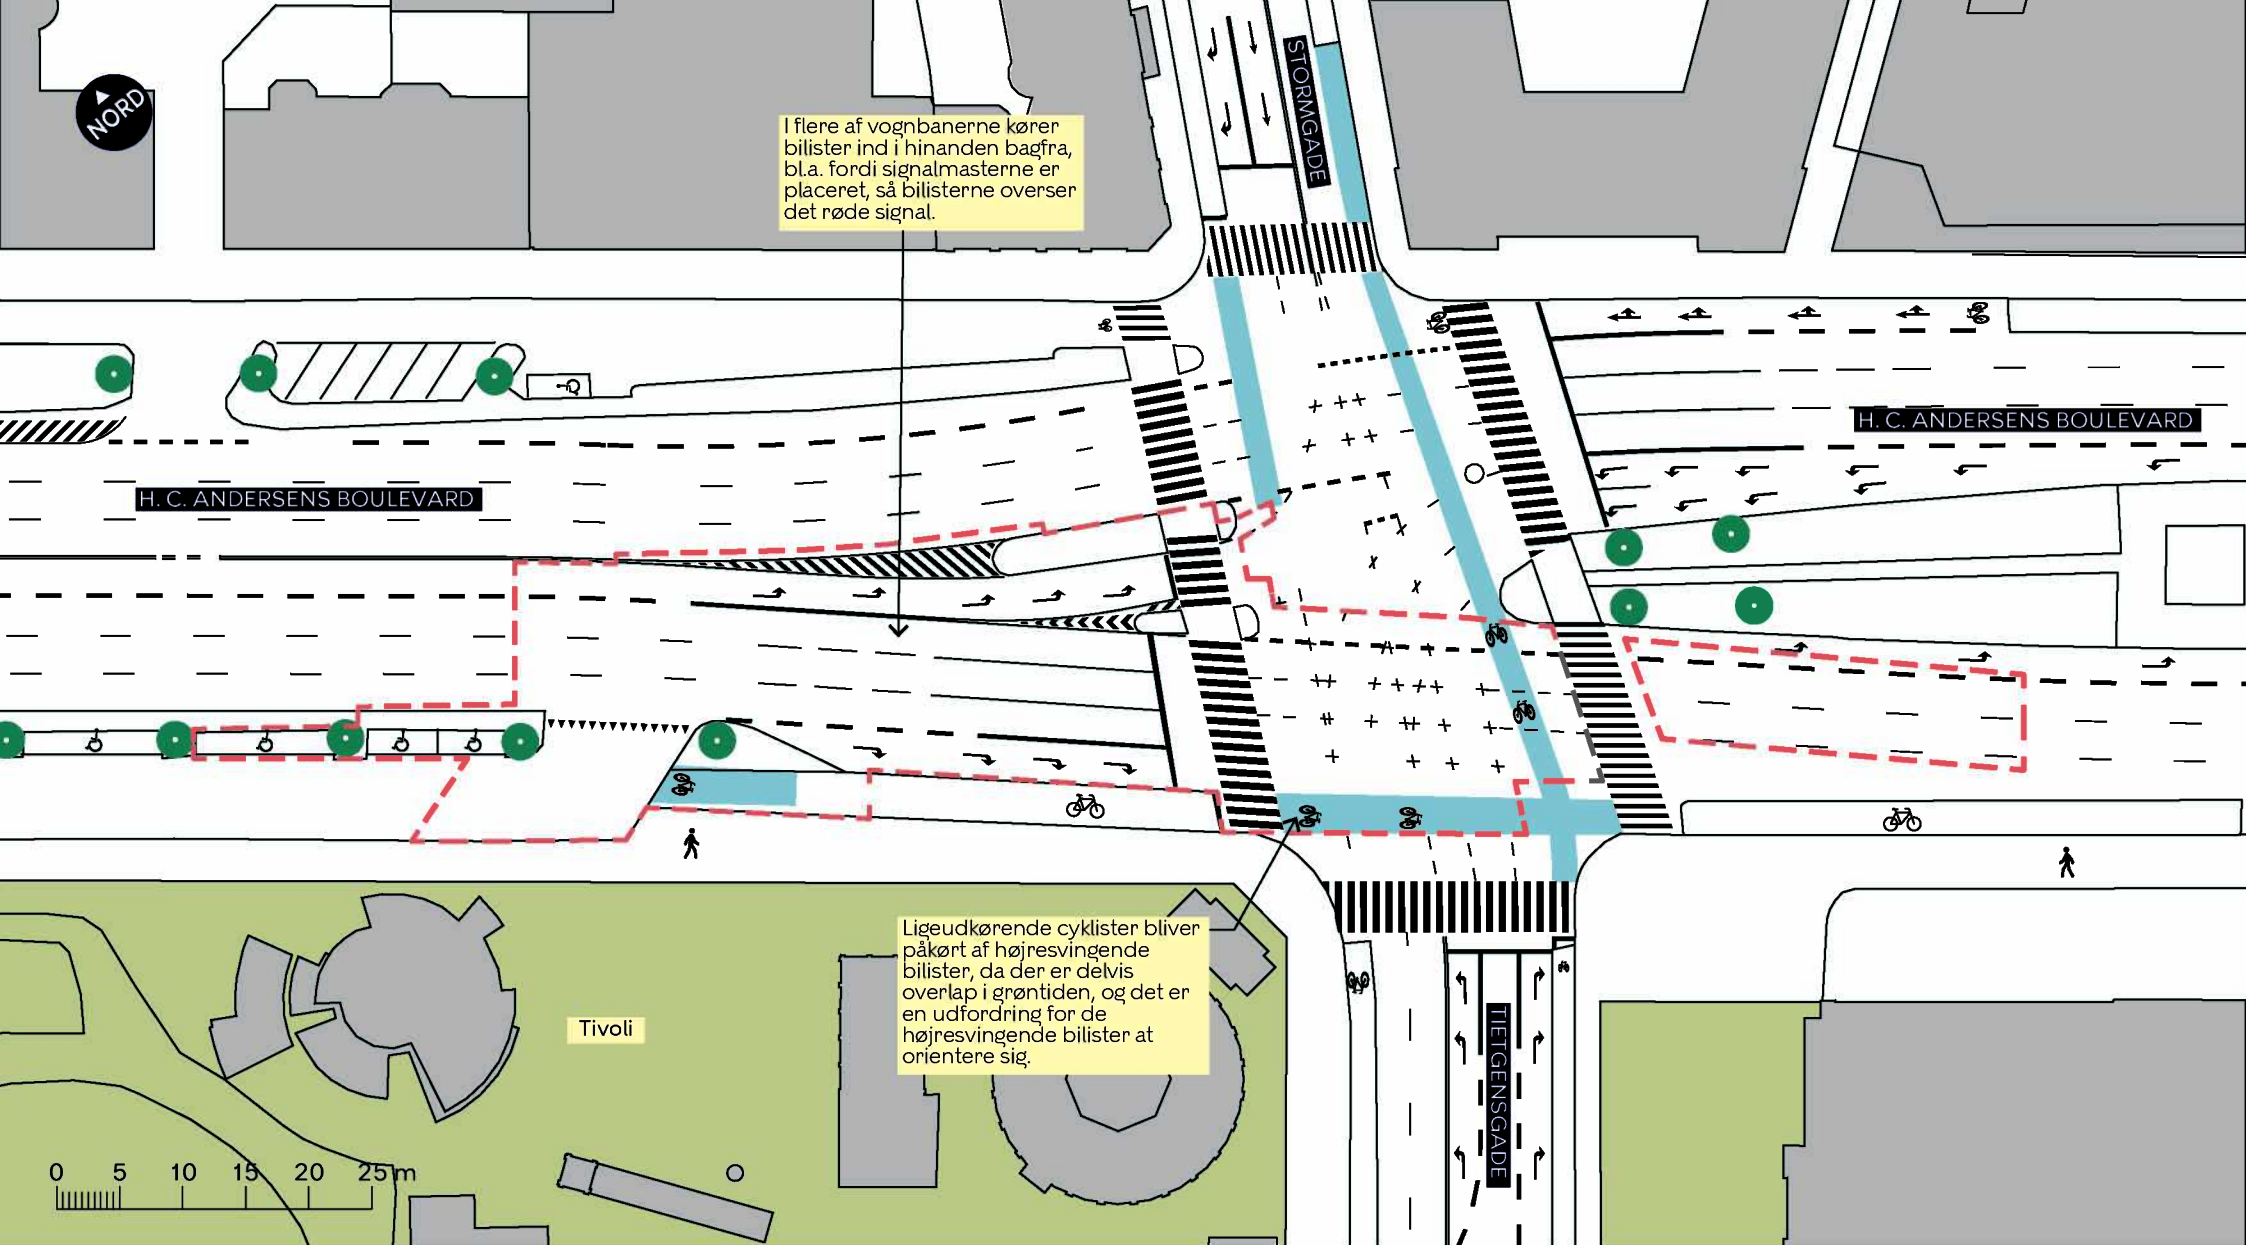

--- Anlægsområde

🚲 Cykelsti

🚶 Fortov

● Træ

H.C. ANDERSENS BOULEVARD

Indre By

Eksisterende forhold

BILAG 3

