


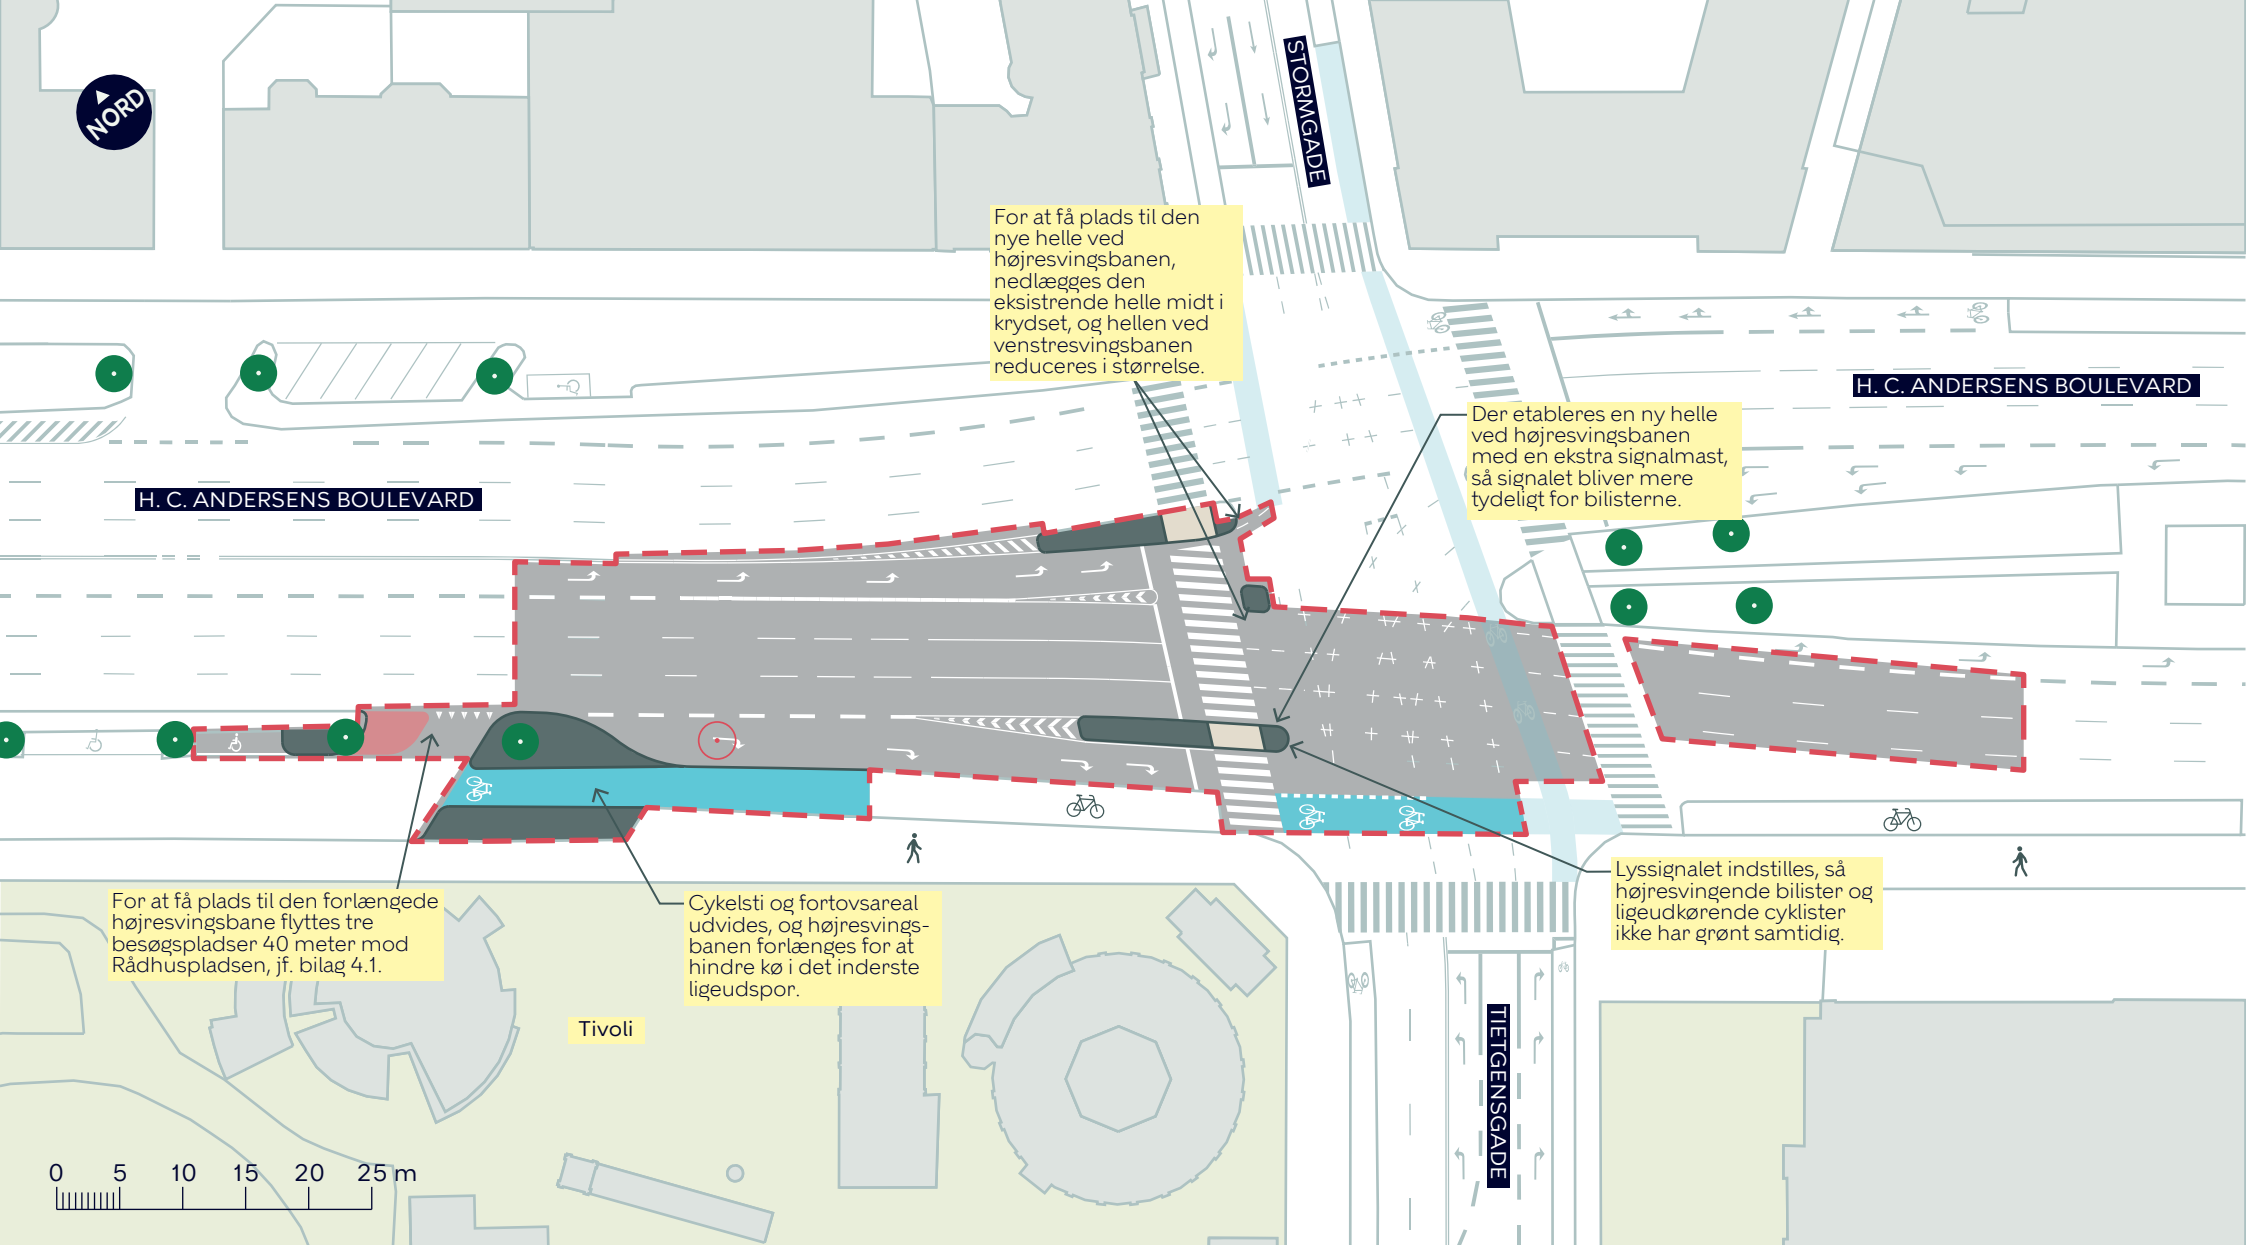

--- Anlægsområde

Fortov

Cykelsti

Overkørbart areal



Eksisterende træ



Træ der fældes (1 stk.)

H.C. ANDERSENS BOULEVARD

Indre By

Projektforslag

BILAG 4






H. C. ANDERSENS BOULEVARD

To af pladserne nedlægges, mens én plads genplaceres i det resterende areal fra tidligere lange besøgsplads, og én erstattes i gadeplan i umiddelbar nærhed.

For at få plads til den forlængede højresvingsbane flyttes to besøgspladser og en lang besøgsplads 40 meter mod Rådhuspladsen, hvorved de erstatter fire almindelige parkeringspladser.

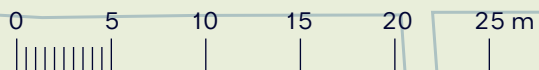

Tivoli

-   Ny placering
-   Eksisterende placering

H.C. ANDERSENS BOULEVARD

Indre By

Parkering

BILAG 4.1

