


Bygning 1 plan 1.-3. sal

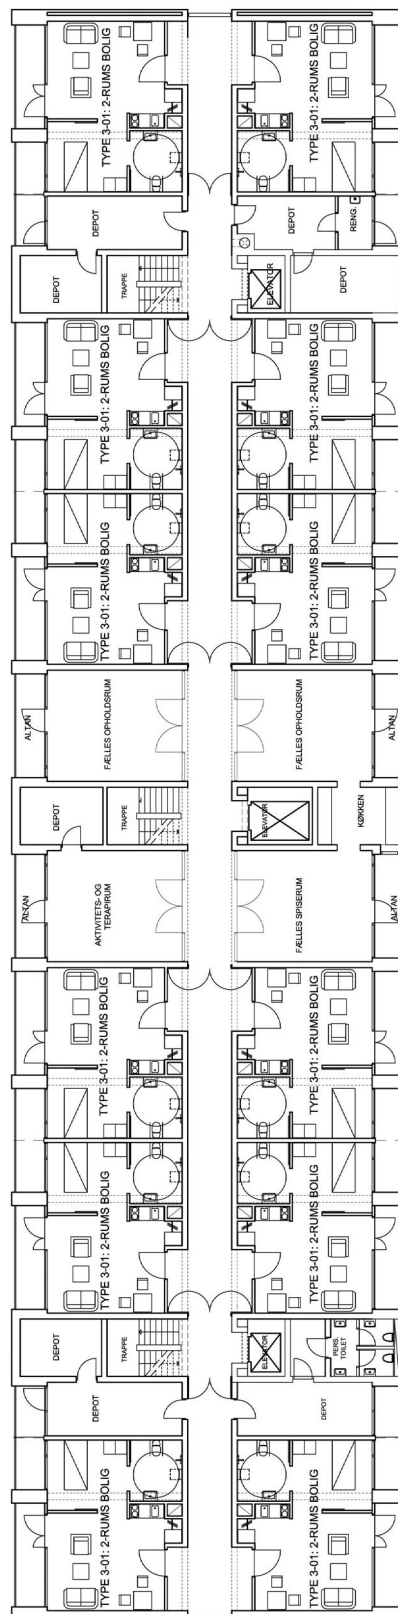

Bygning 3 plan 1.-3. Sal