




Borups Plads
projektforslg.Plantegning

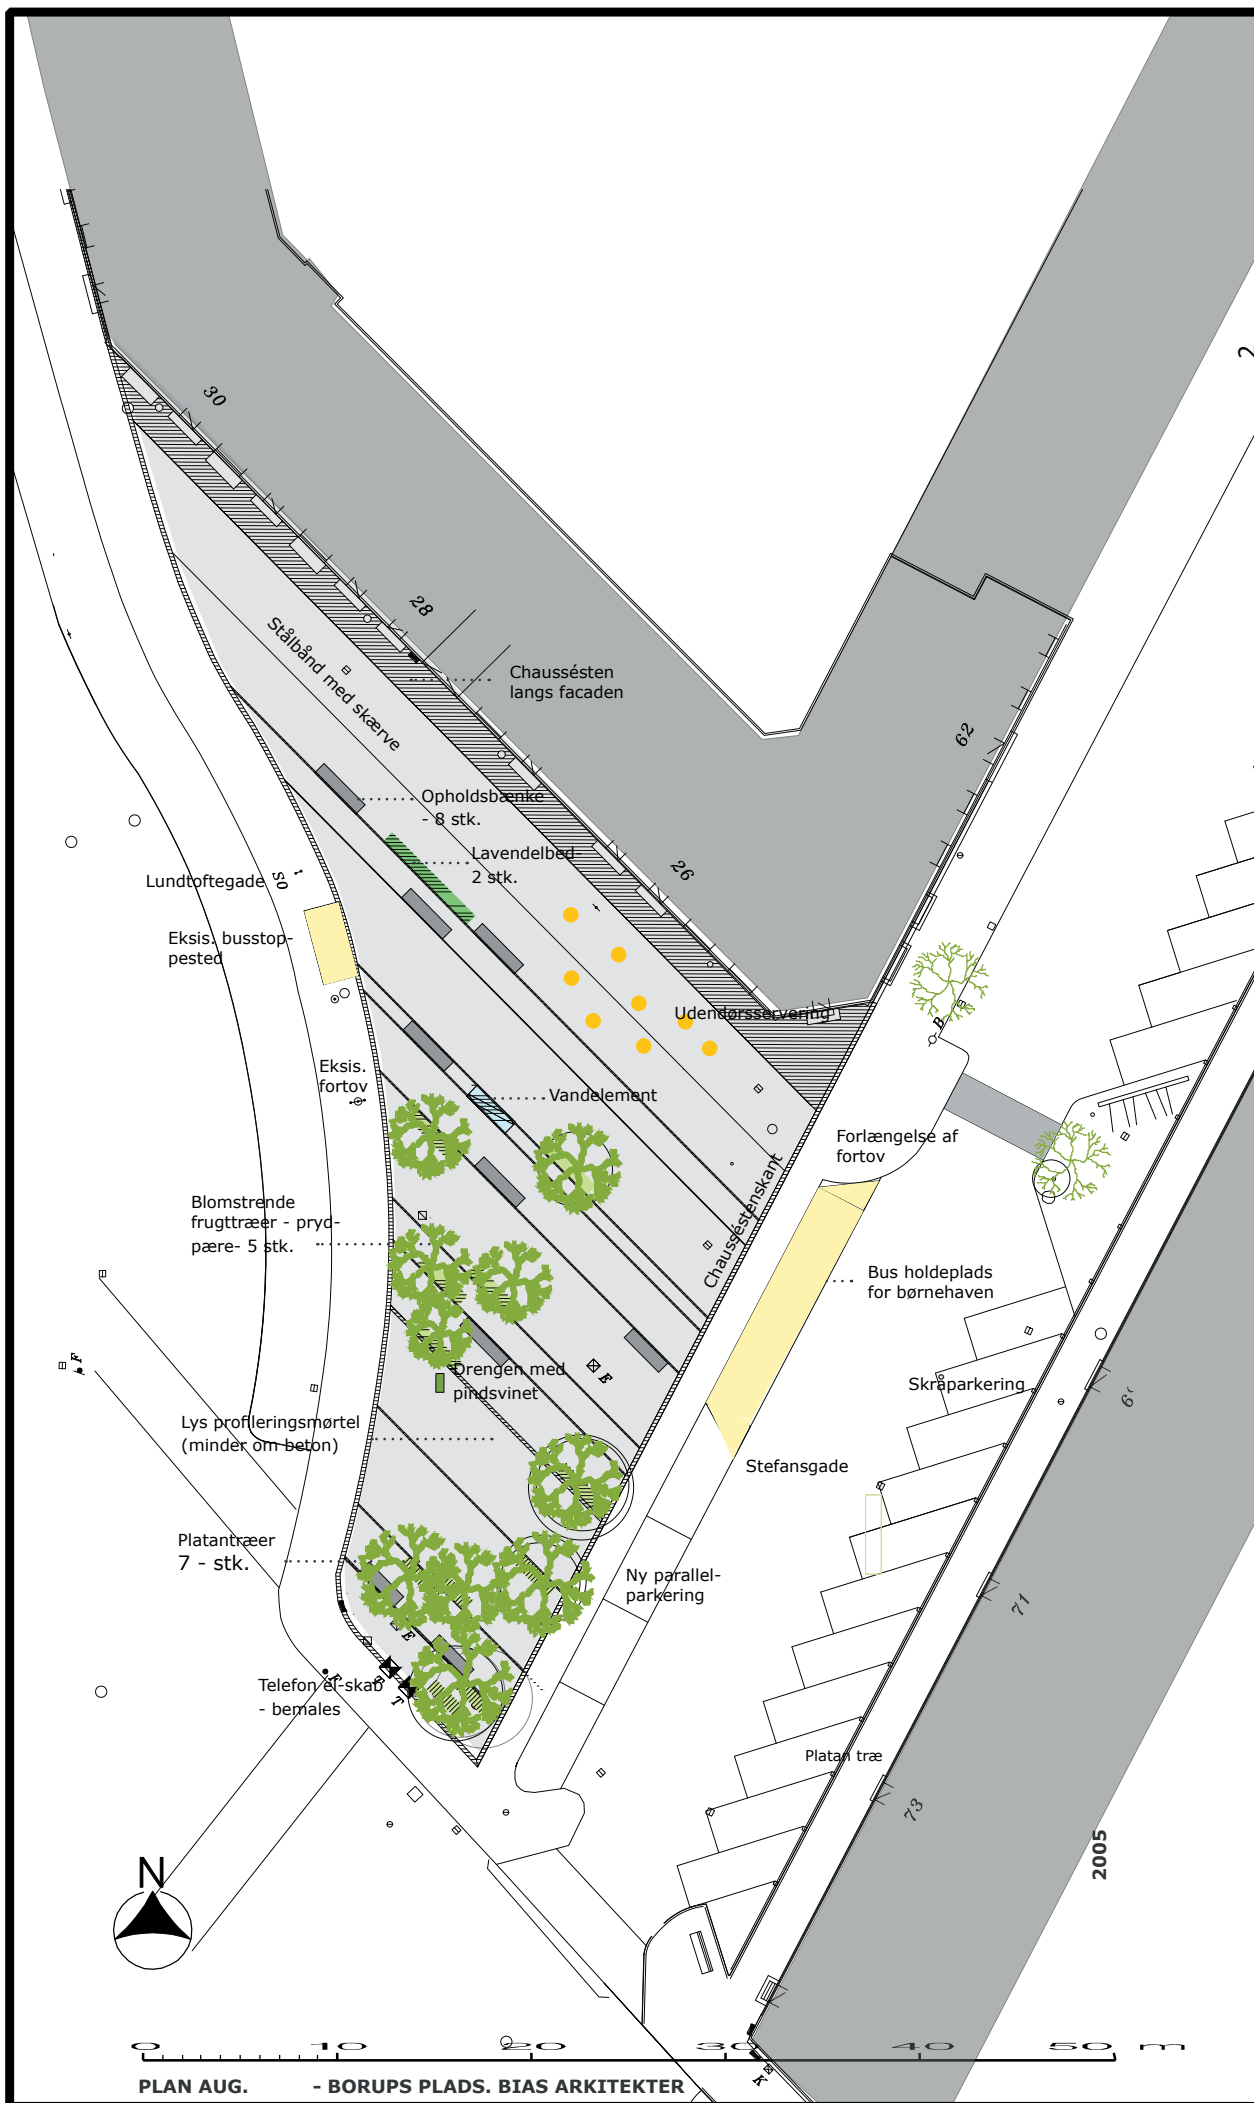

PLAN AUG. - BORUPS PLADS. BIAS ARKITEKTER

Signaturforklaring

-  Beplantning
-  Vandområde
-  Refuge / helle
-  Bus
-  Træ / eks. træ
-  Græs areal