

--- Anlægsområde

■ Cykelsti

● Eksisterende træ

● Nyt træ (5 stk.)

☀ Belysning

🚲 Fællessti


## FORBEDREDE CYKELFORHOLD I TINGBJERG

Brønshøj-Husum

Projektforslag

**Bilag 4 samlet**



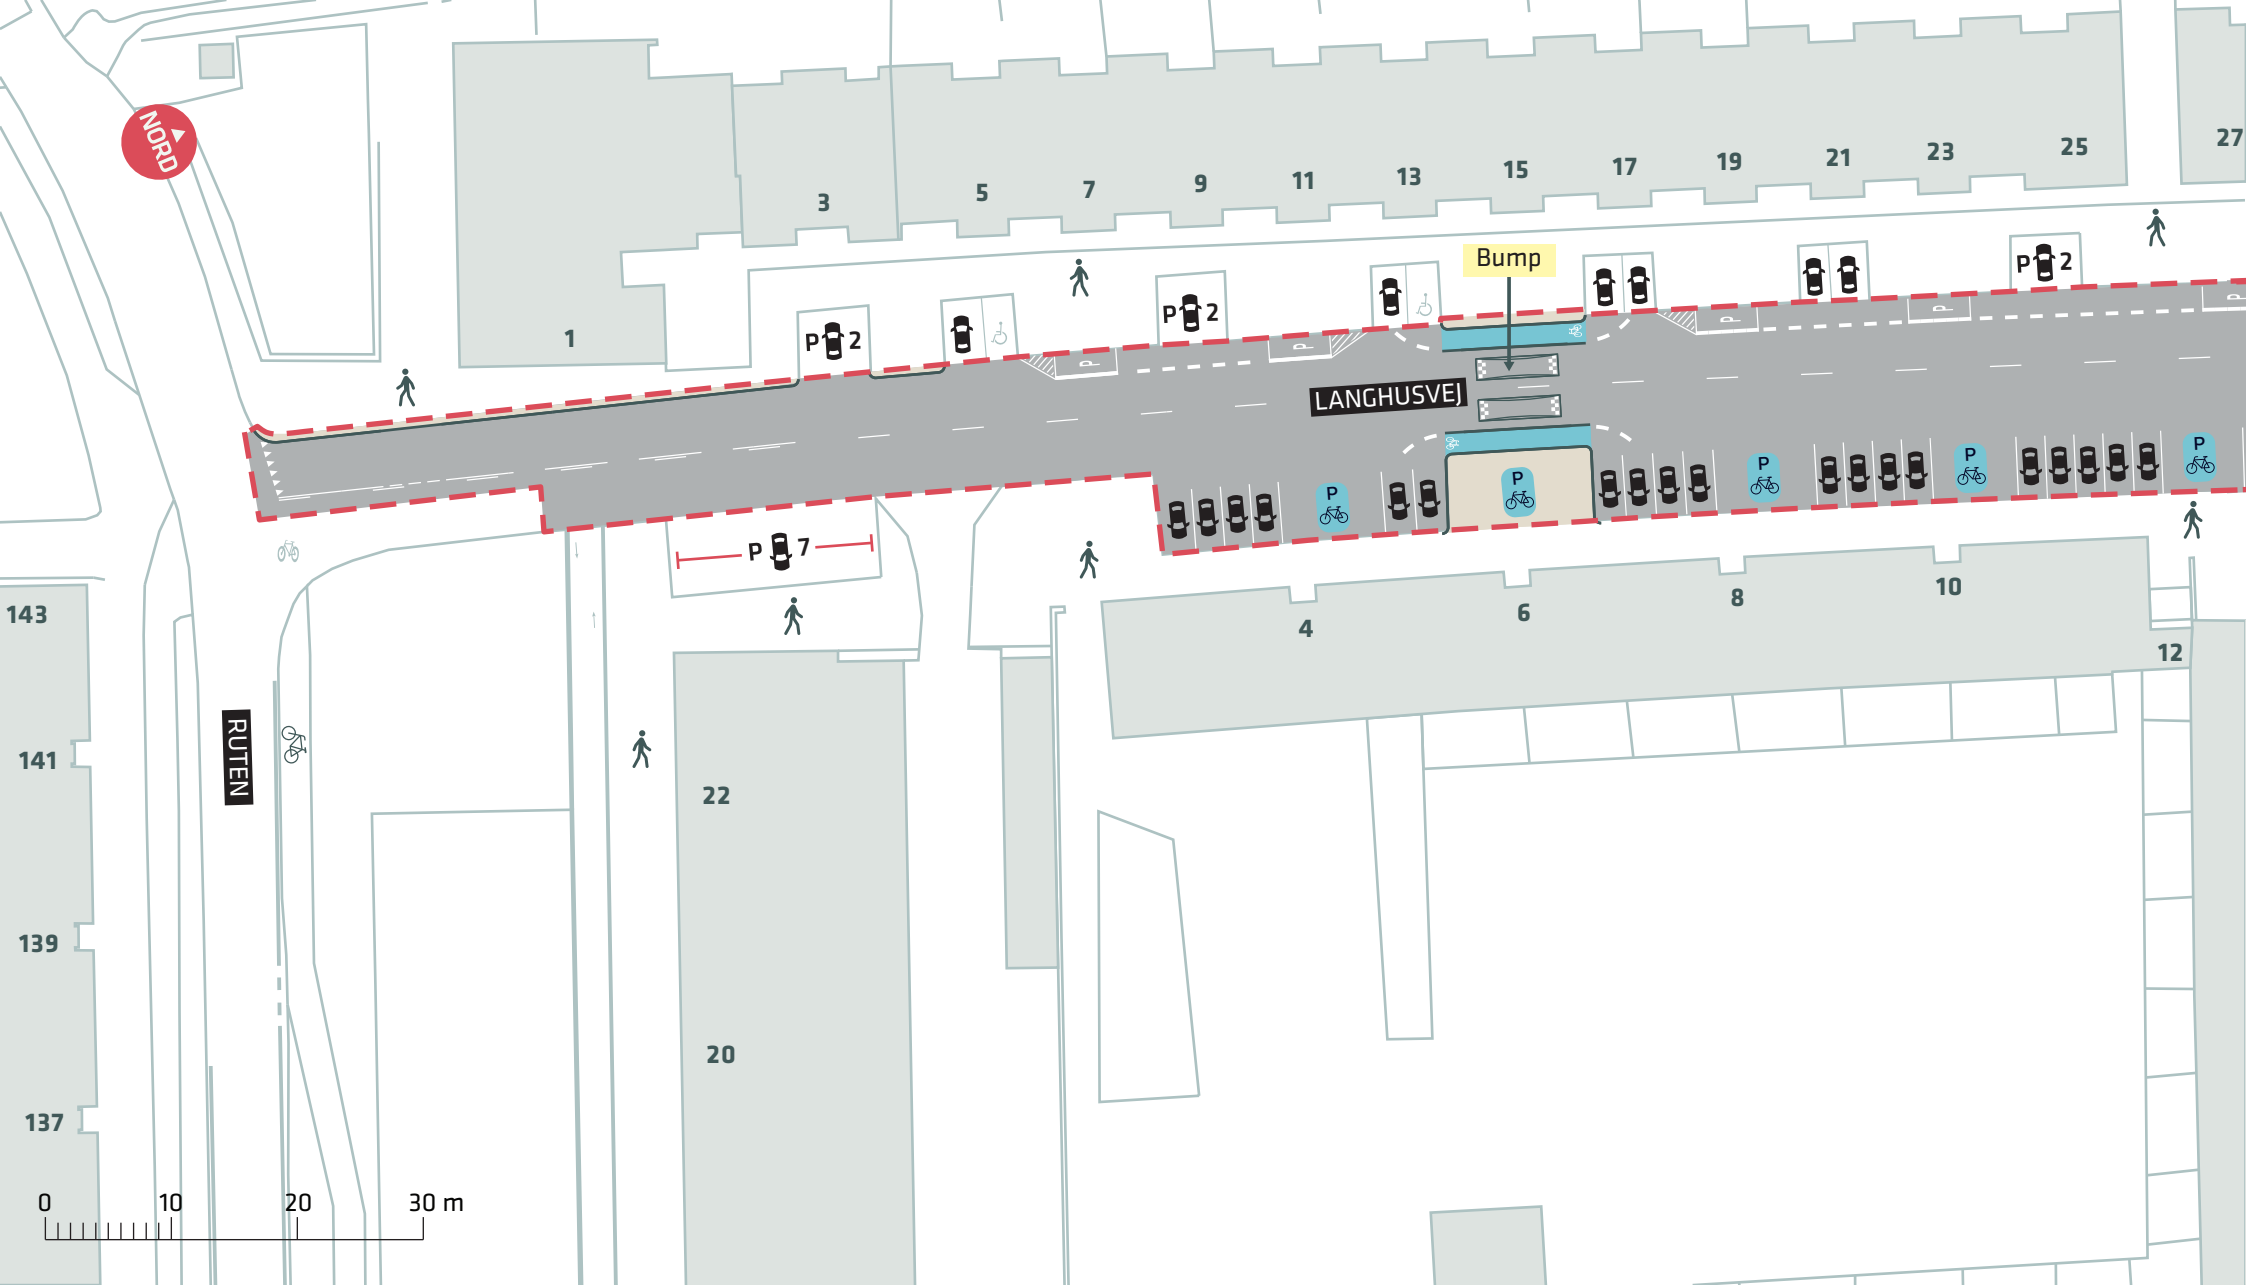

- - - Anlægsområde
- Cykelsti


**FORBEDREDE CYKELFORHOLD I TINGBJERG**

*Langhusvej, Brønshøj-Husum*

Projektforslag

**Bilag 4A**



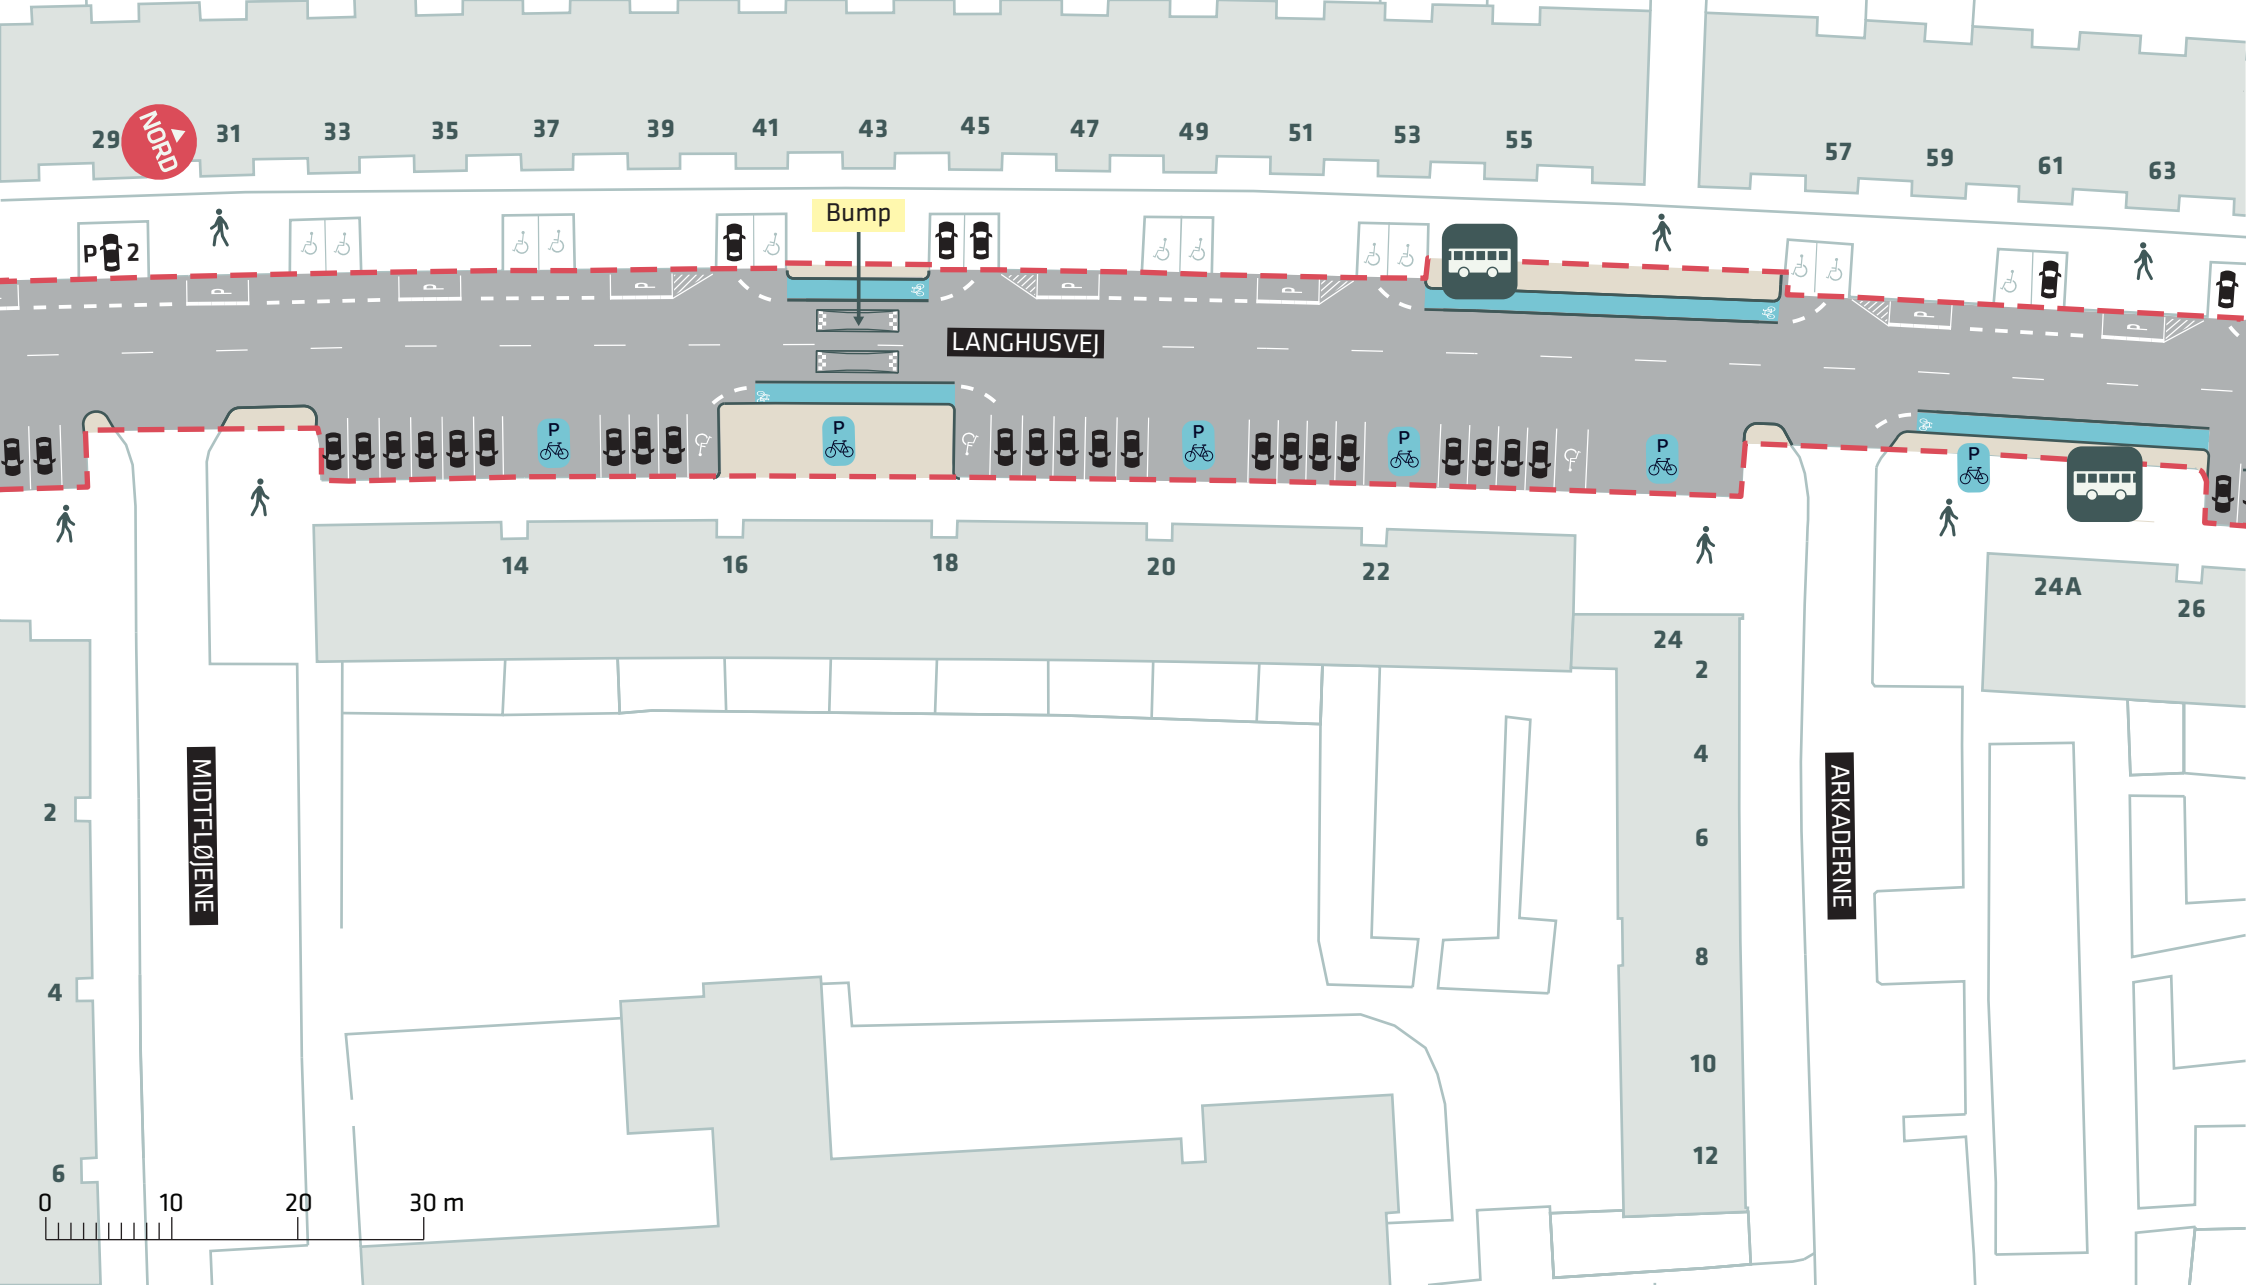

- - - Anlægsområde
- Cycelsti


## FORBEDREDE CYKELFORHOLD I TINGBJERG

Langhusvej, Brønshøj-Husum

Projektforslag

Bilag 4B



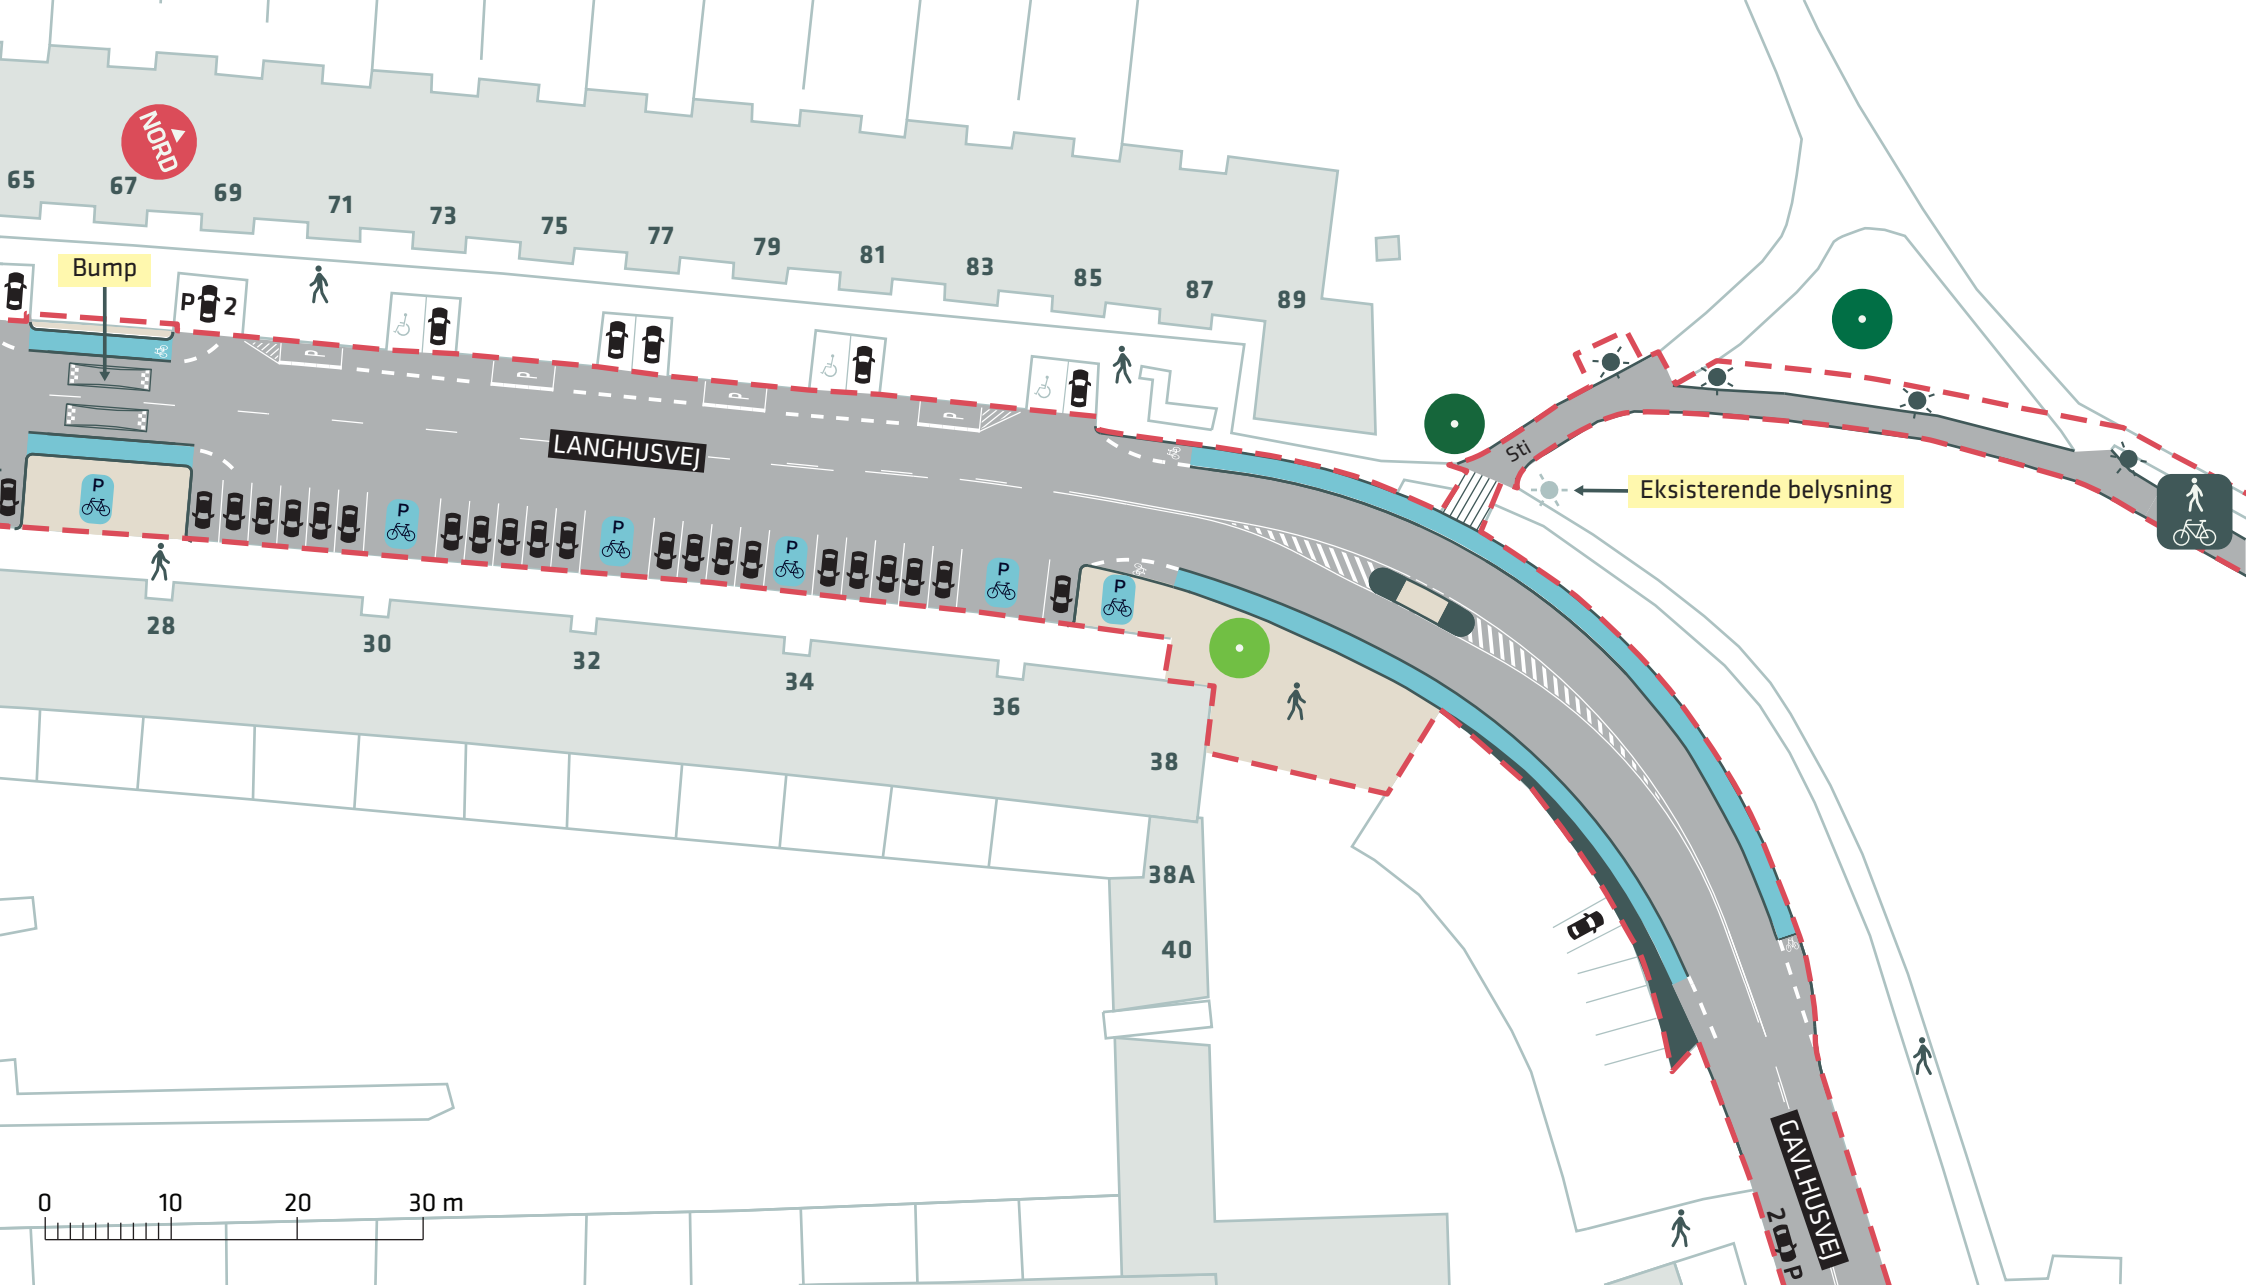

- - - Anlægsområde
- Eksisterende træ
- Nyt træ (1 stk.)
- Cykelsti
- ☀ Ny belysning (4 stk.)
- P  
🚶  
🚲 Fællessti


## FORBEDREDE CYKELFORHOLD I TINGBJERG

Langhusvej, Brønshøj-Husum

Projektforslag

**Bilag 4C**



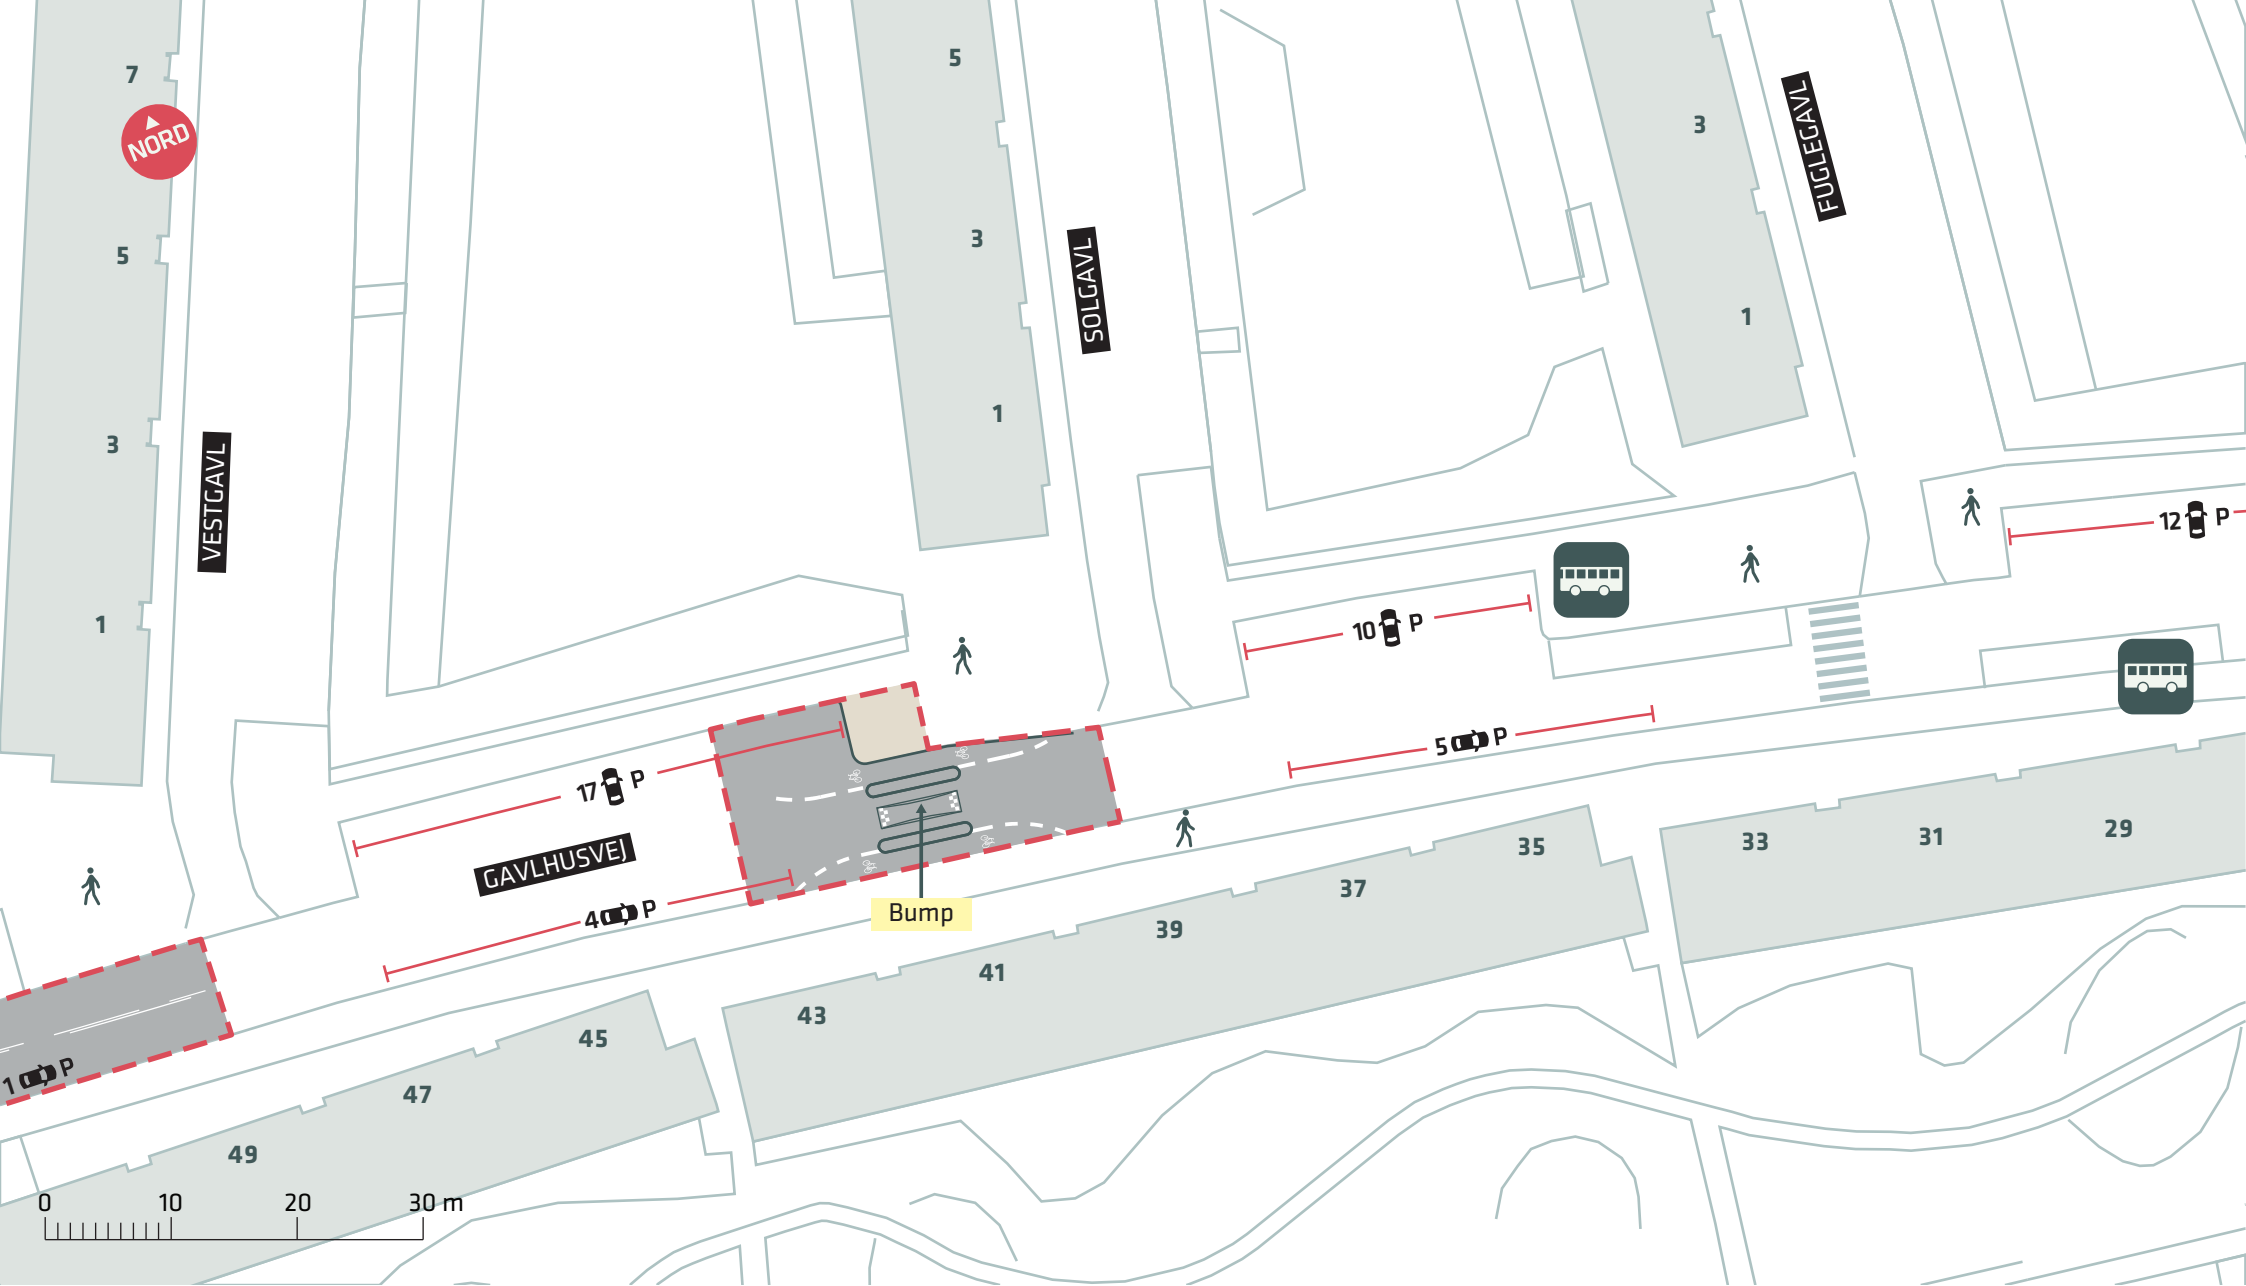

--- Anlægsområde


**FORBEDREDE CYKELFORHOLD I TINGBJERG**

*Gavlhusvej, Brønshøj-Husum*

Projektforslag

**Bilag 4D**



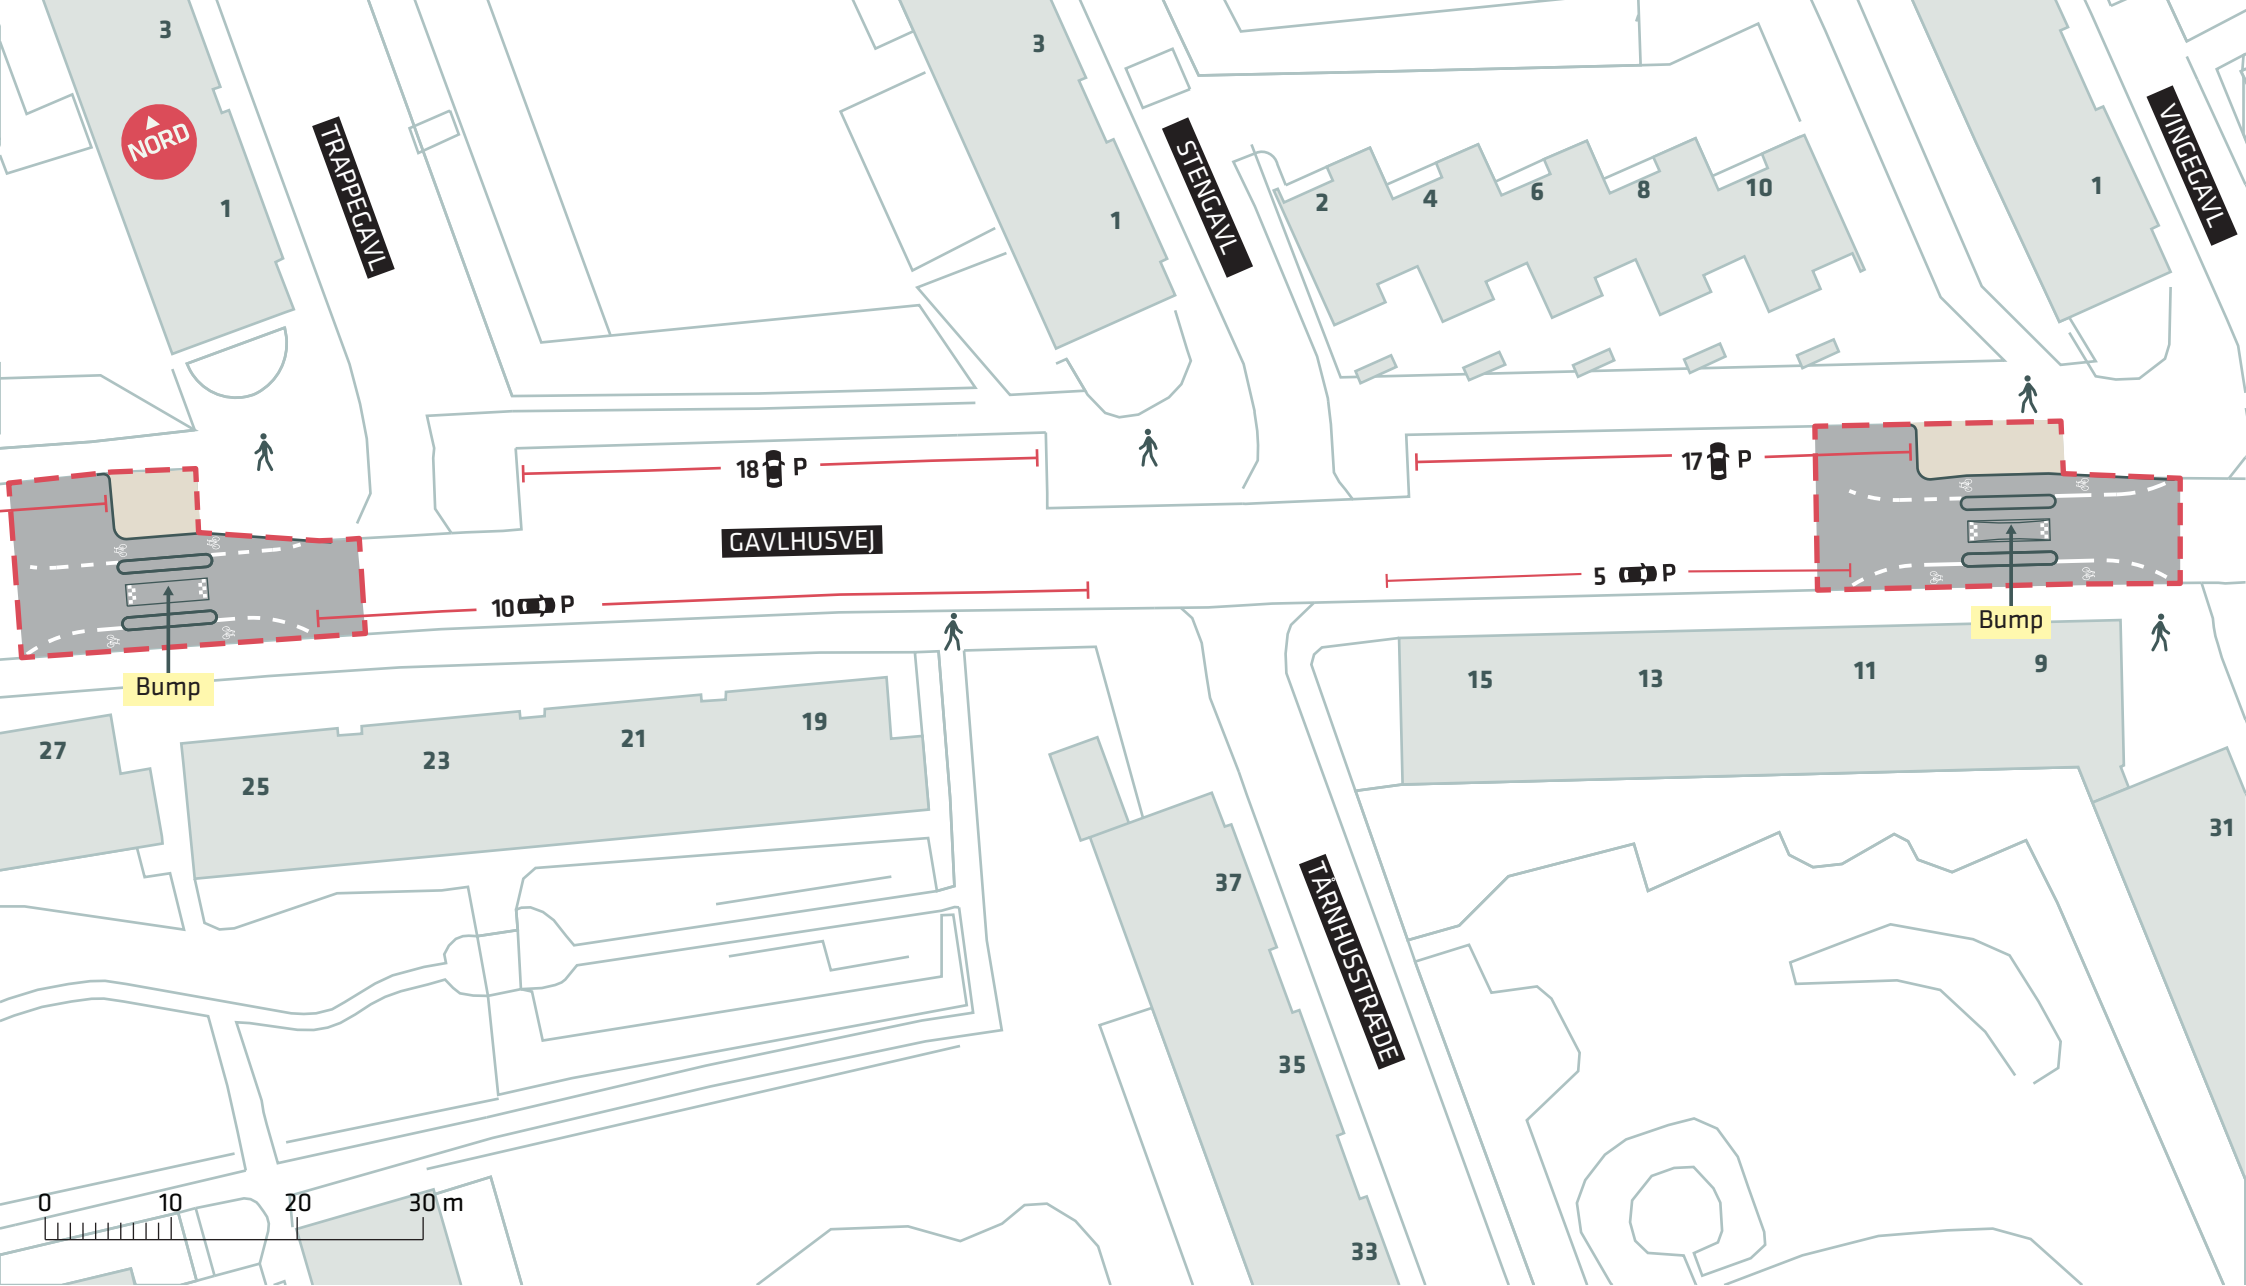

--- Anlægsområde


**FORBEDREDE CYKELFORHOLD I TINGBJERG**

*Gavlhusvej, Brønshøj-Husum*

Projektforslag

**Bilag 4E**



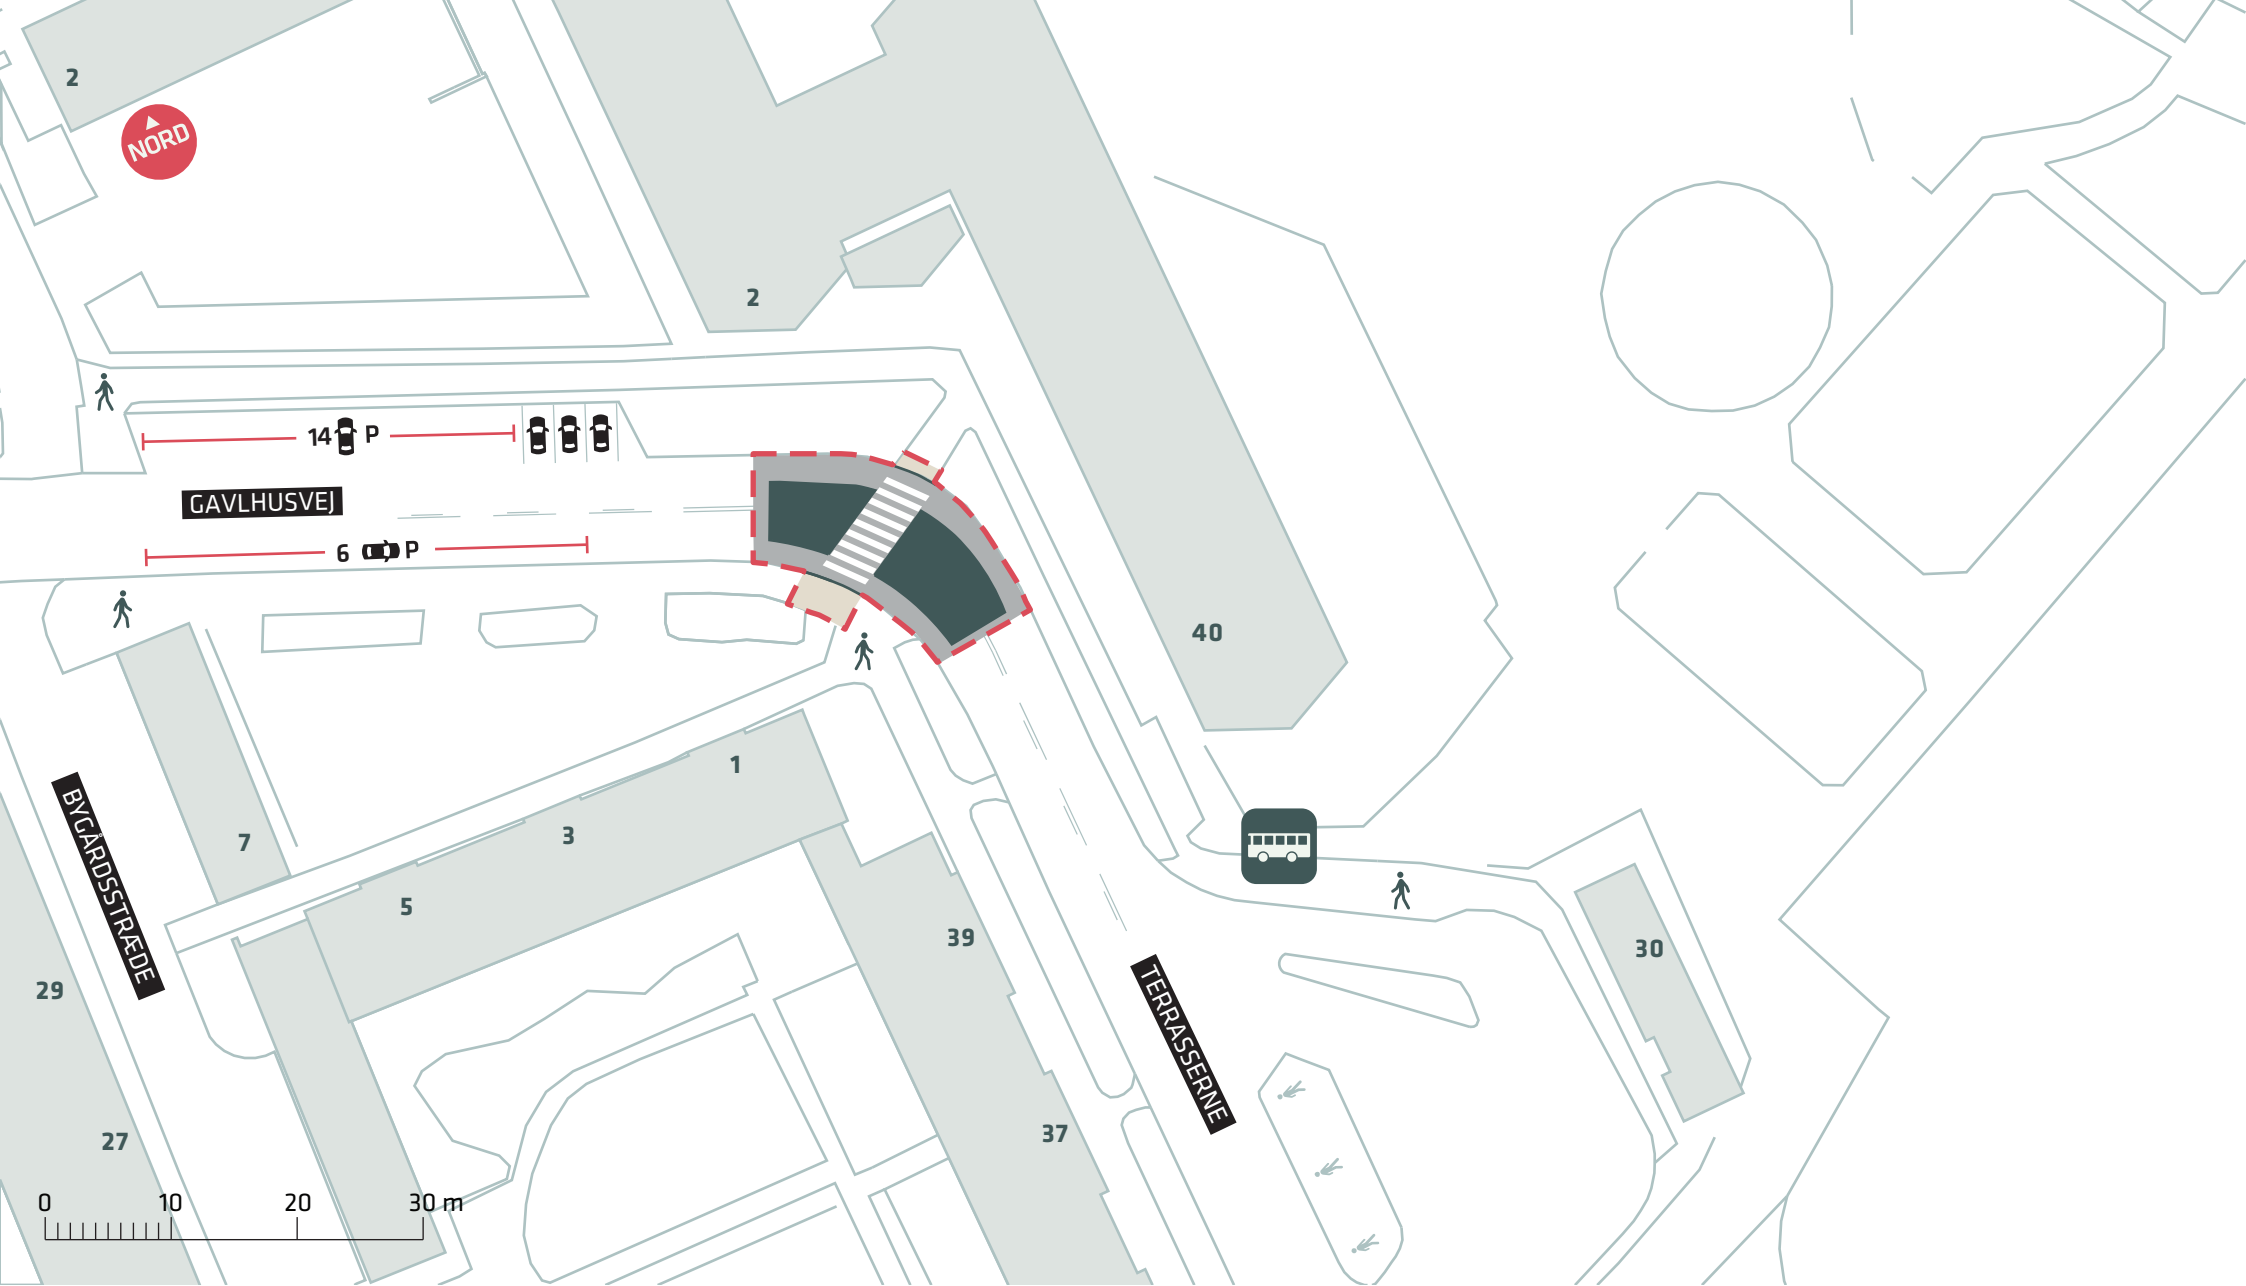

--- Anlægsområde


**FORBEDREDE CYKELFORHOLD I TINGBJERG**

*Gavlhusvej, Brønshøj-Husum*

Projektforslag

**Bilag 4F**



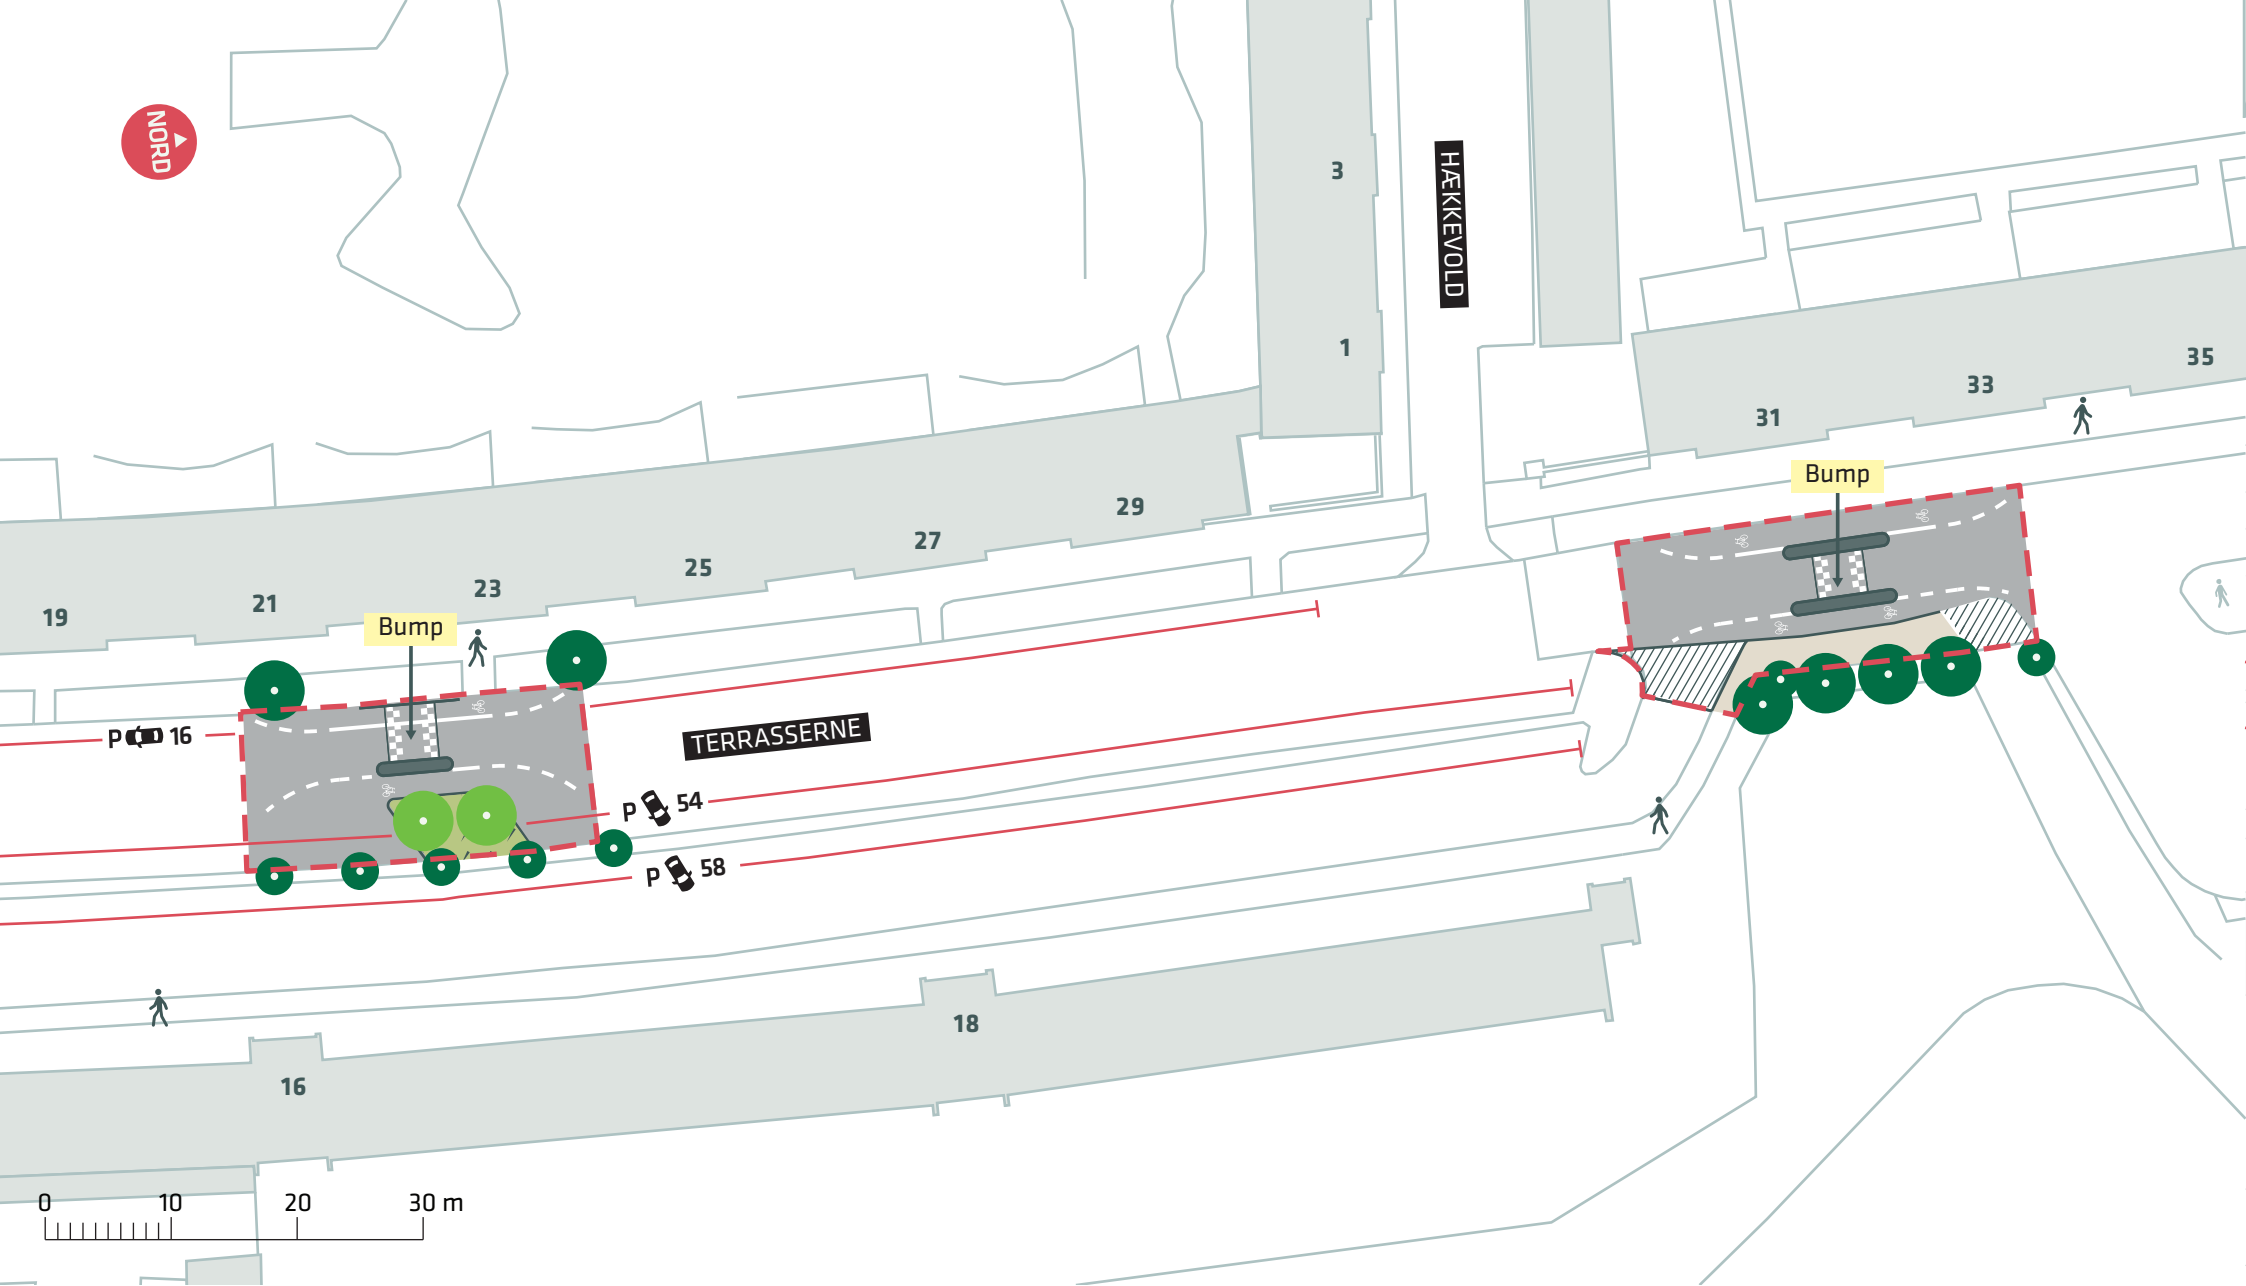

- - - Anlægsområde
- Eksisterende træ
- Nyt træ (2 stk.)

**FORBEDREDE CYKELFORHOLD I TINGBJERG**


*Terrasserne, Brønshøj-Husum*




Projektforslag

**Bilag 4G**



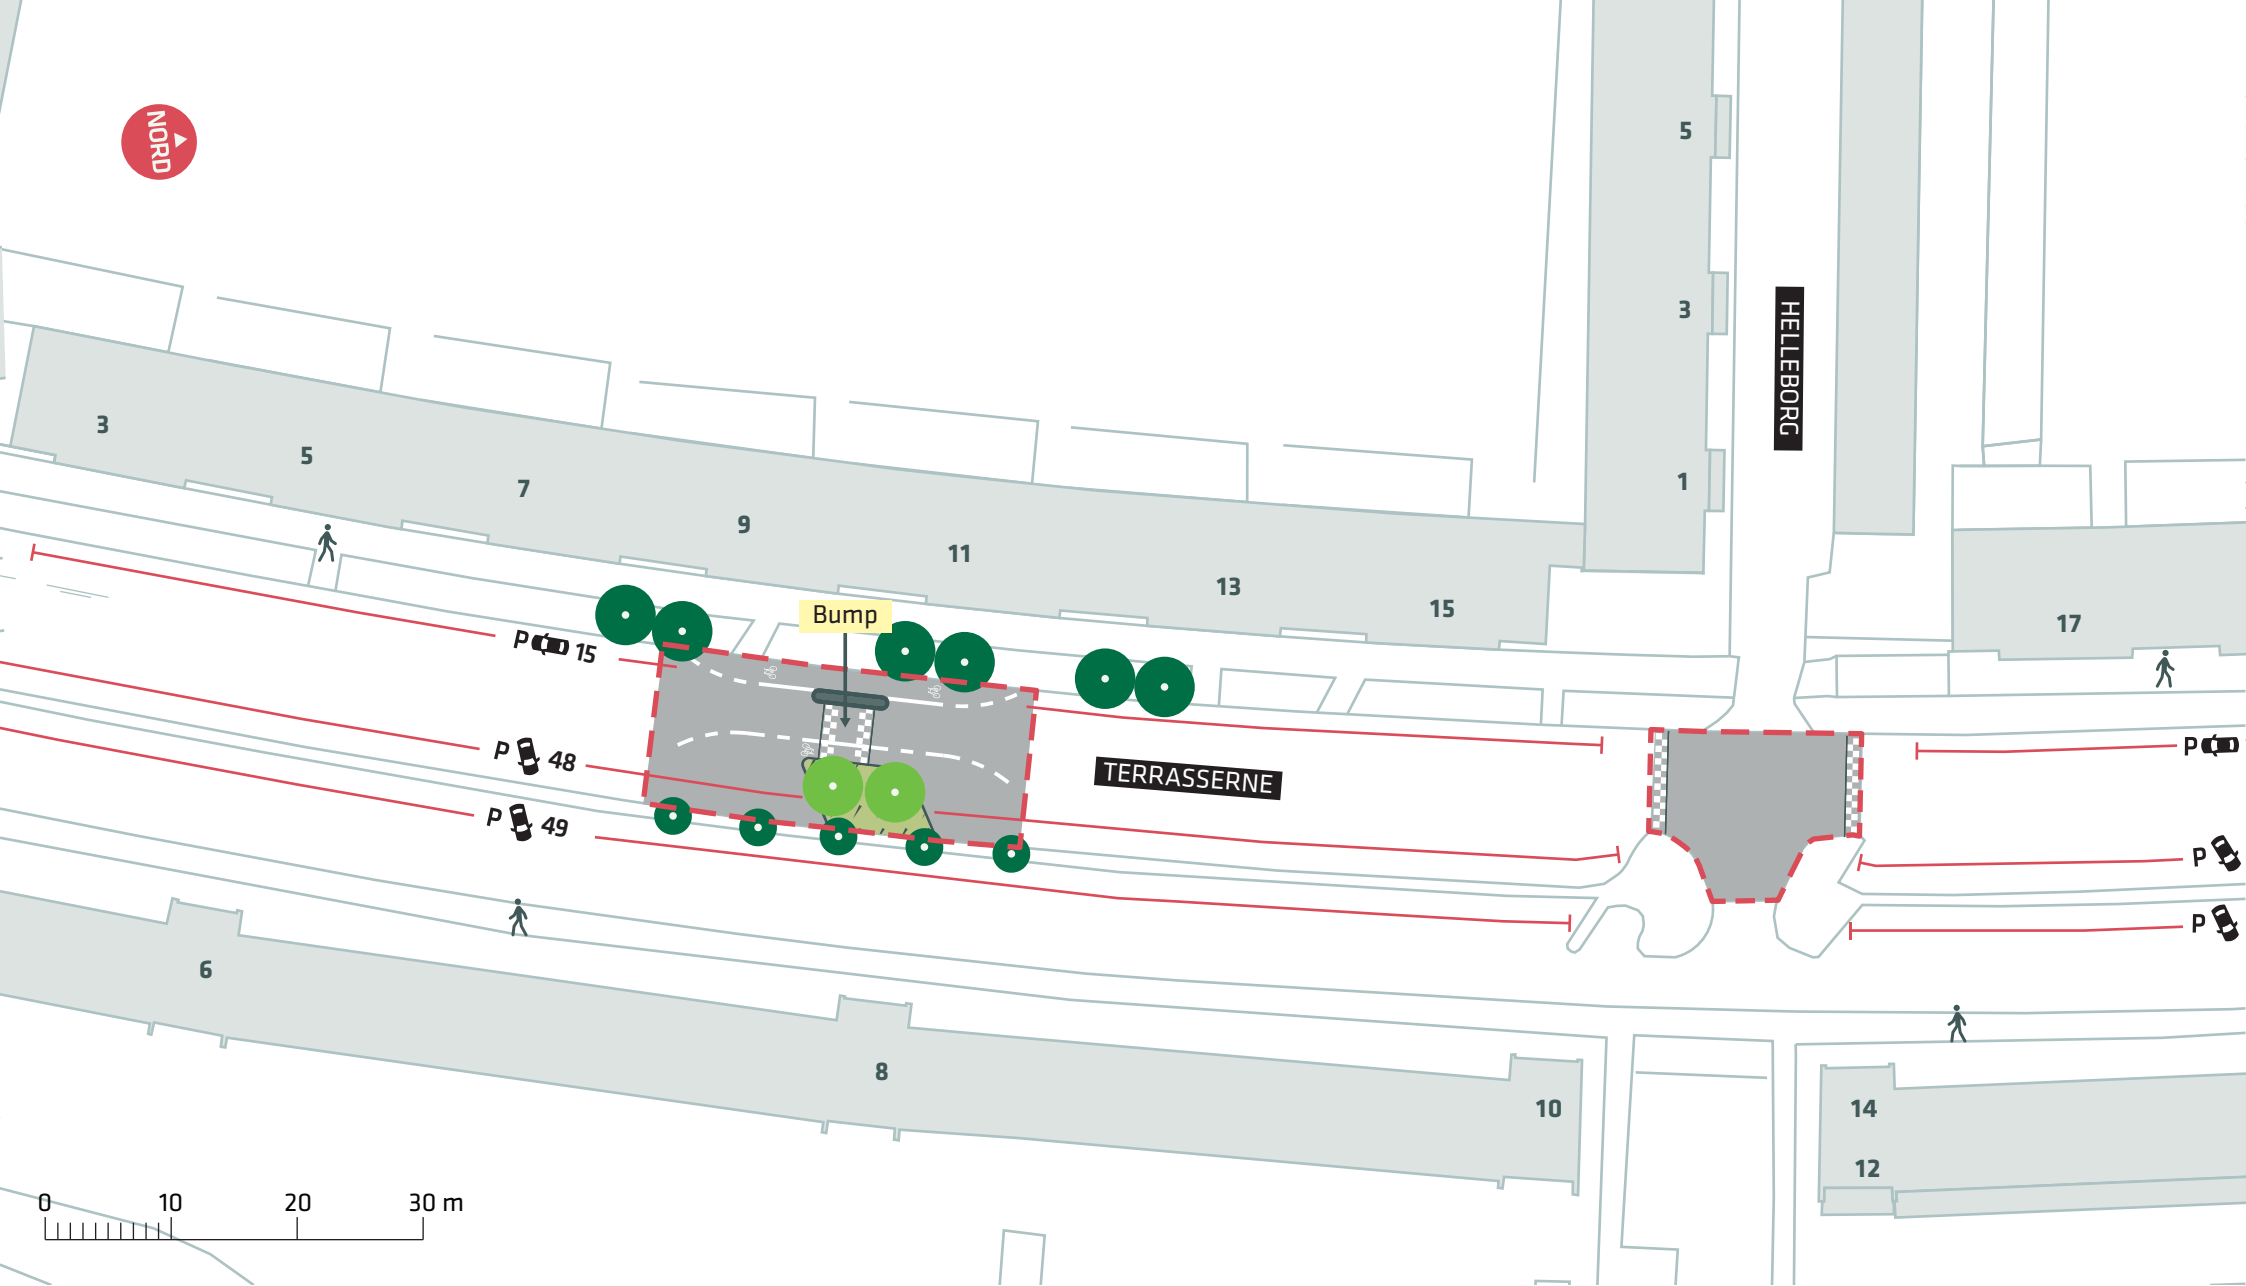



-  Anlægsområde
-  Eksisterende træ
-  Nyt træ (2 stk)


## FORBEDREDE CYKELFORHOLD I TINGBJERG

Terrasserne, Brønshøj-Husum

Projektforslag

Bilag 4H



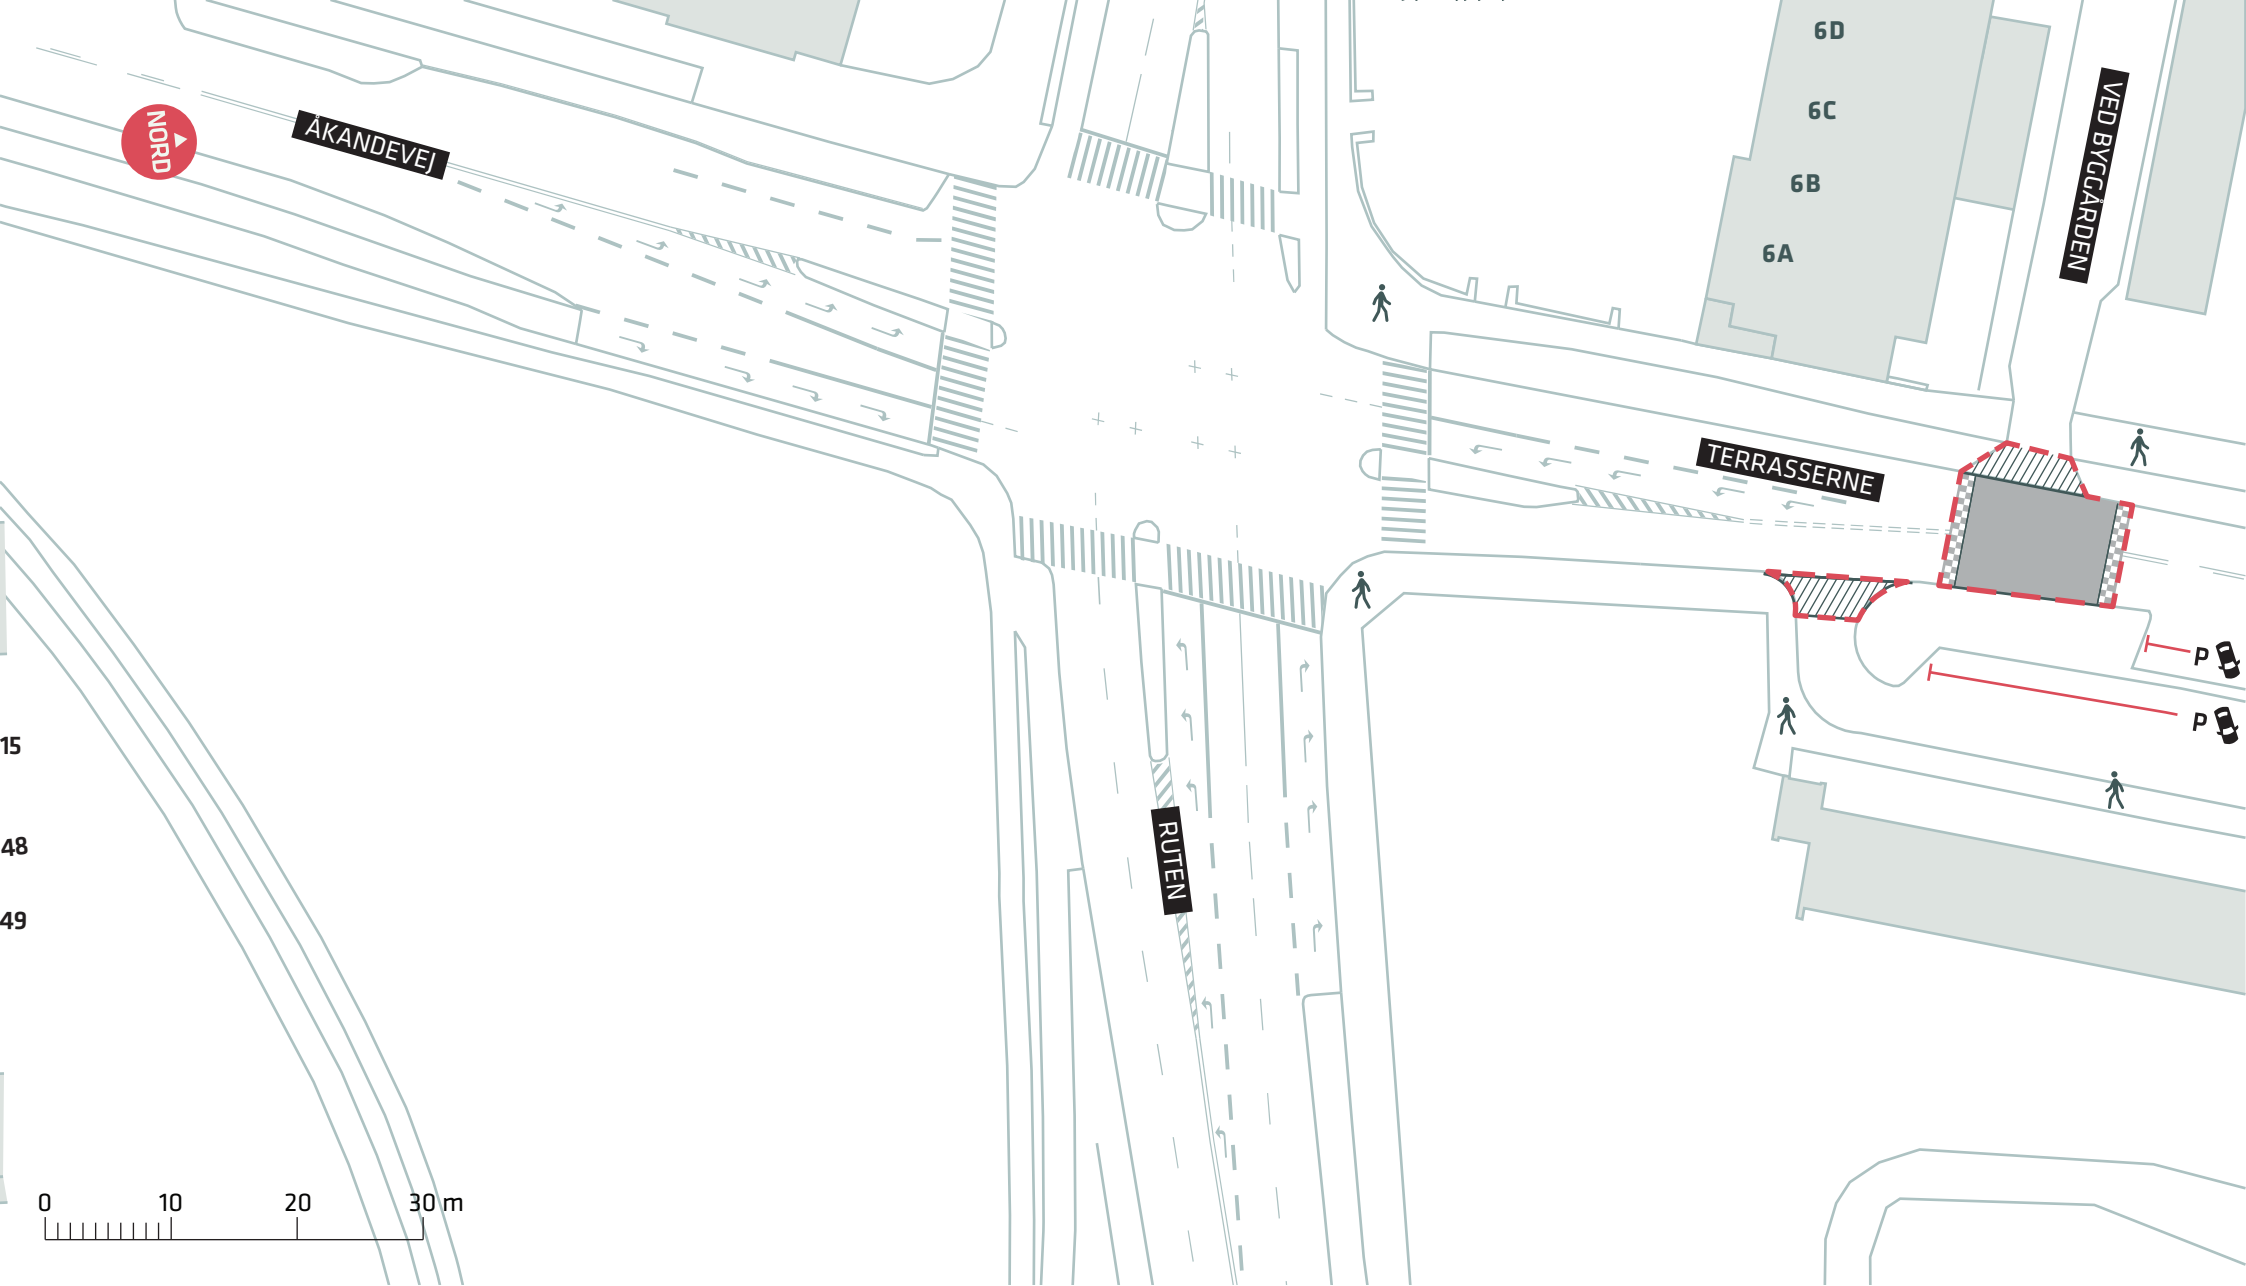

--- Anlægsområde


**FORBEDREDE CYKELFORHOLD I TINGBJERG**




*Terrasserne, Brønshøj-Husum*

Projektforslag

**Bilag 4I**

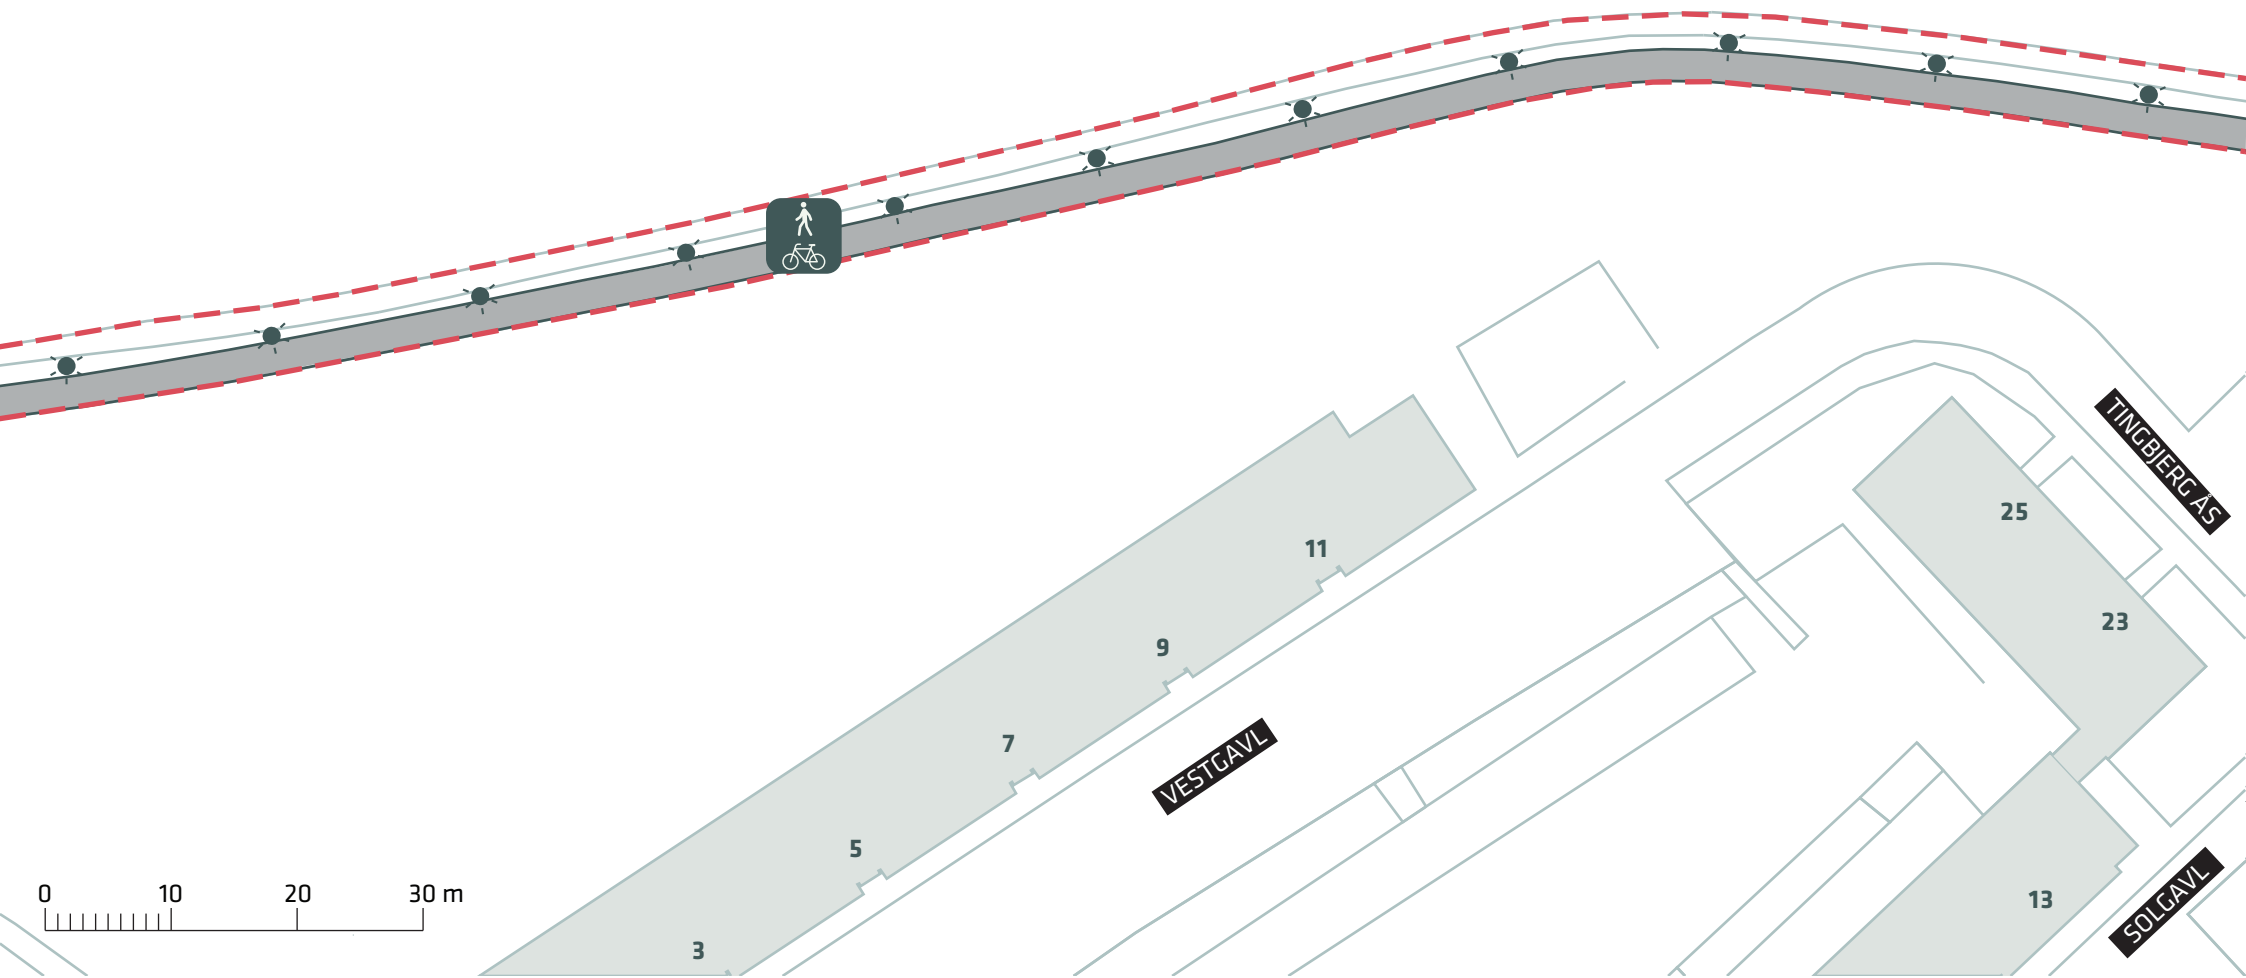



-  Anlægsområde
-  Ny belysning (11 stk.)
-  Fællessti

## FORBEDREDE CYKELFORHOLD I TINGBJERG

Utterslev Mose, Brønshøj-Husum

Projektforslag


**Bilag 4J**





GLADSAXE KOMMUNE  
KØBENHAVNS KOMMUNE

Eksisterende belysning

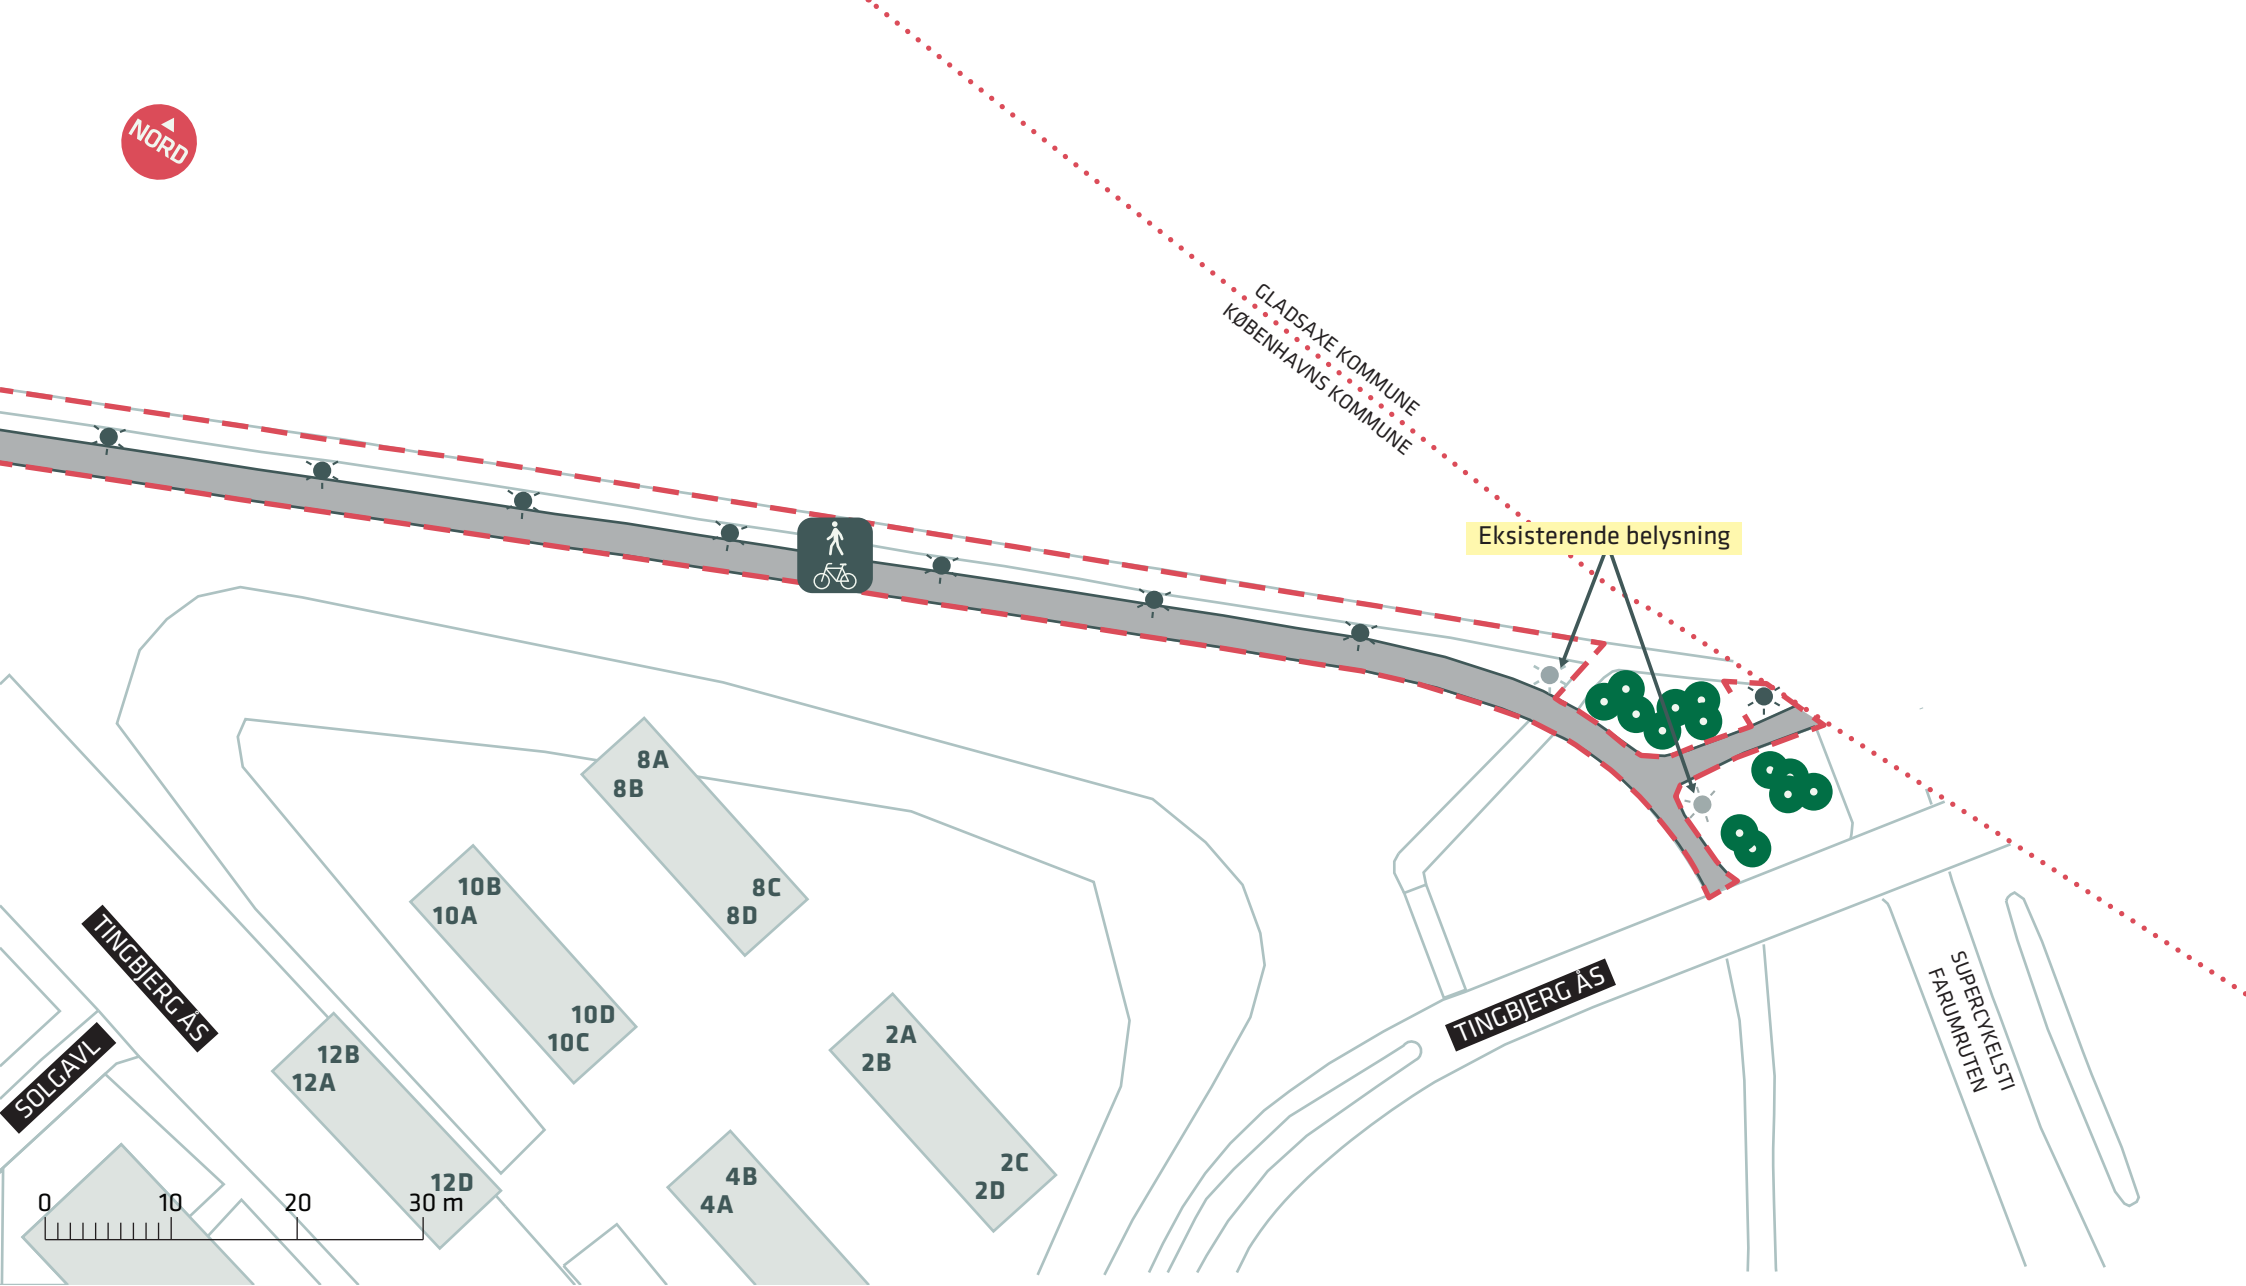

- Anlægsområde
- Kommunegrænse
- Eksisterende træ

- Ny belysning (8 stk.)
- Fællessti

## FORBEDREDE CYKELFORHOLD I TINGBJERG

Utterslev Mose, Brønshøj-Husum

Projektforslag

Bilag 4K

