


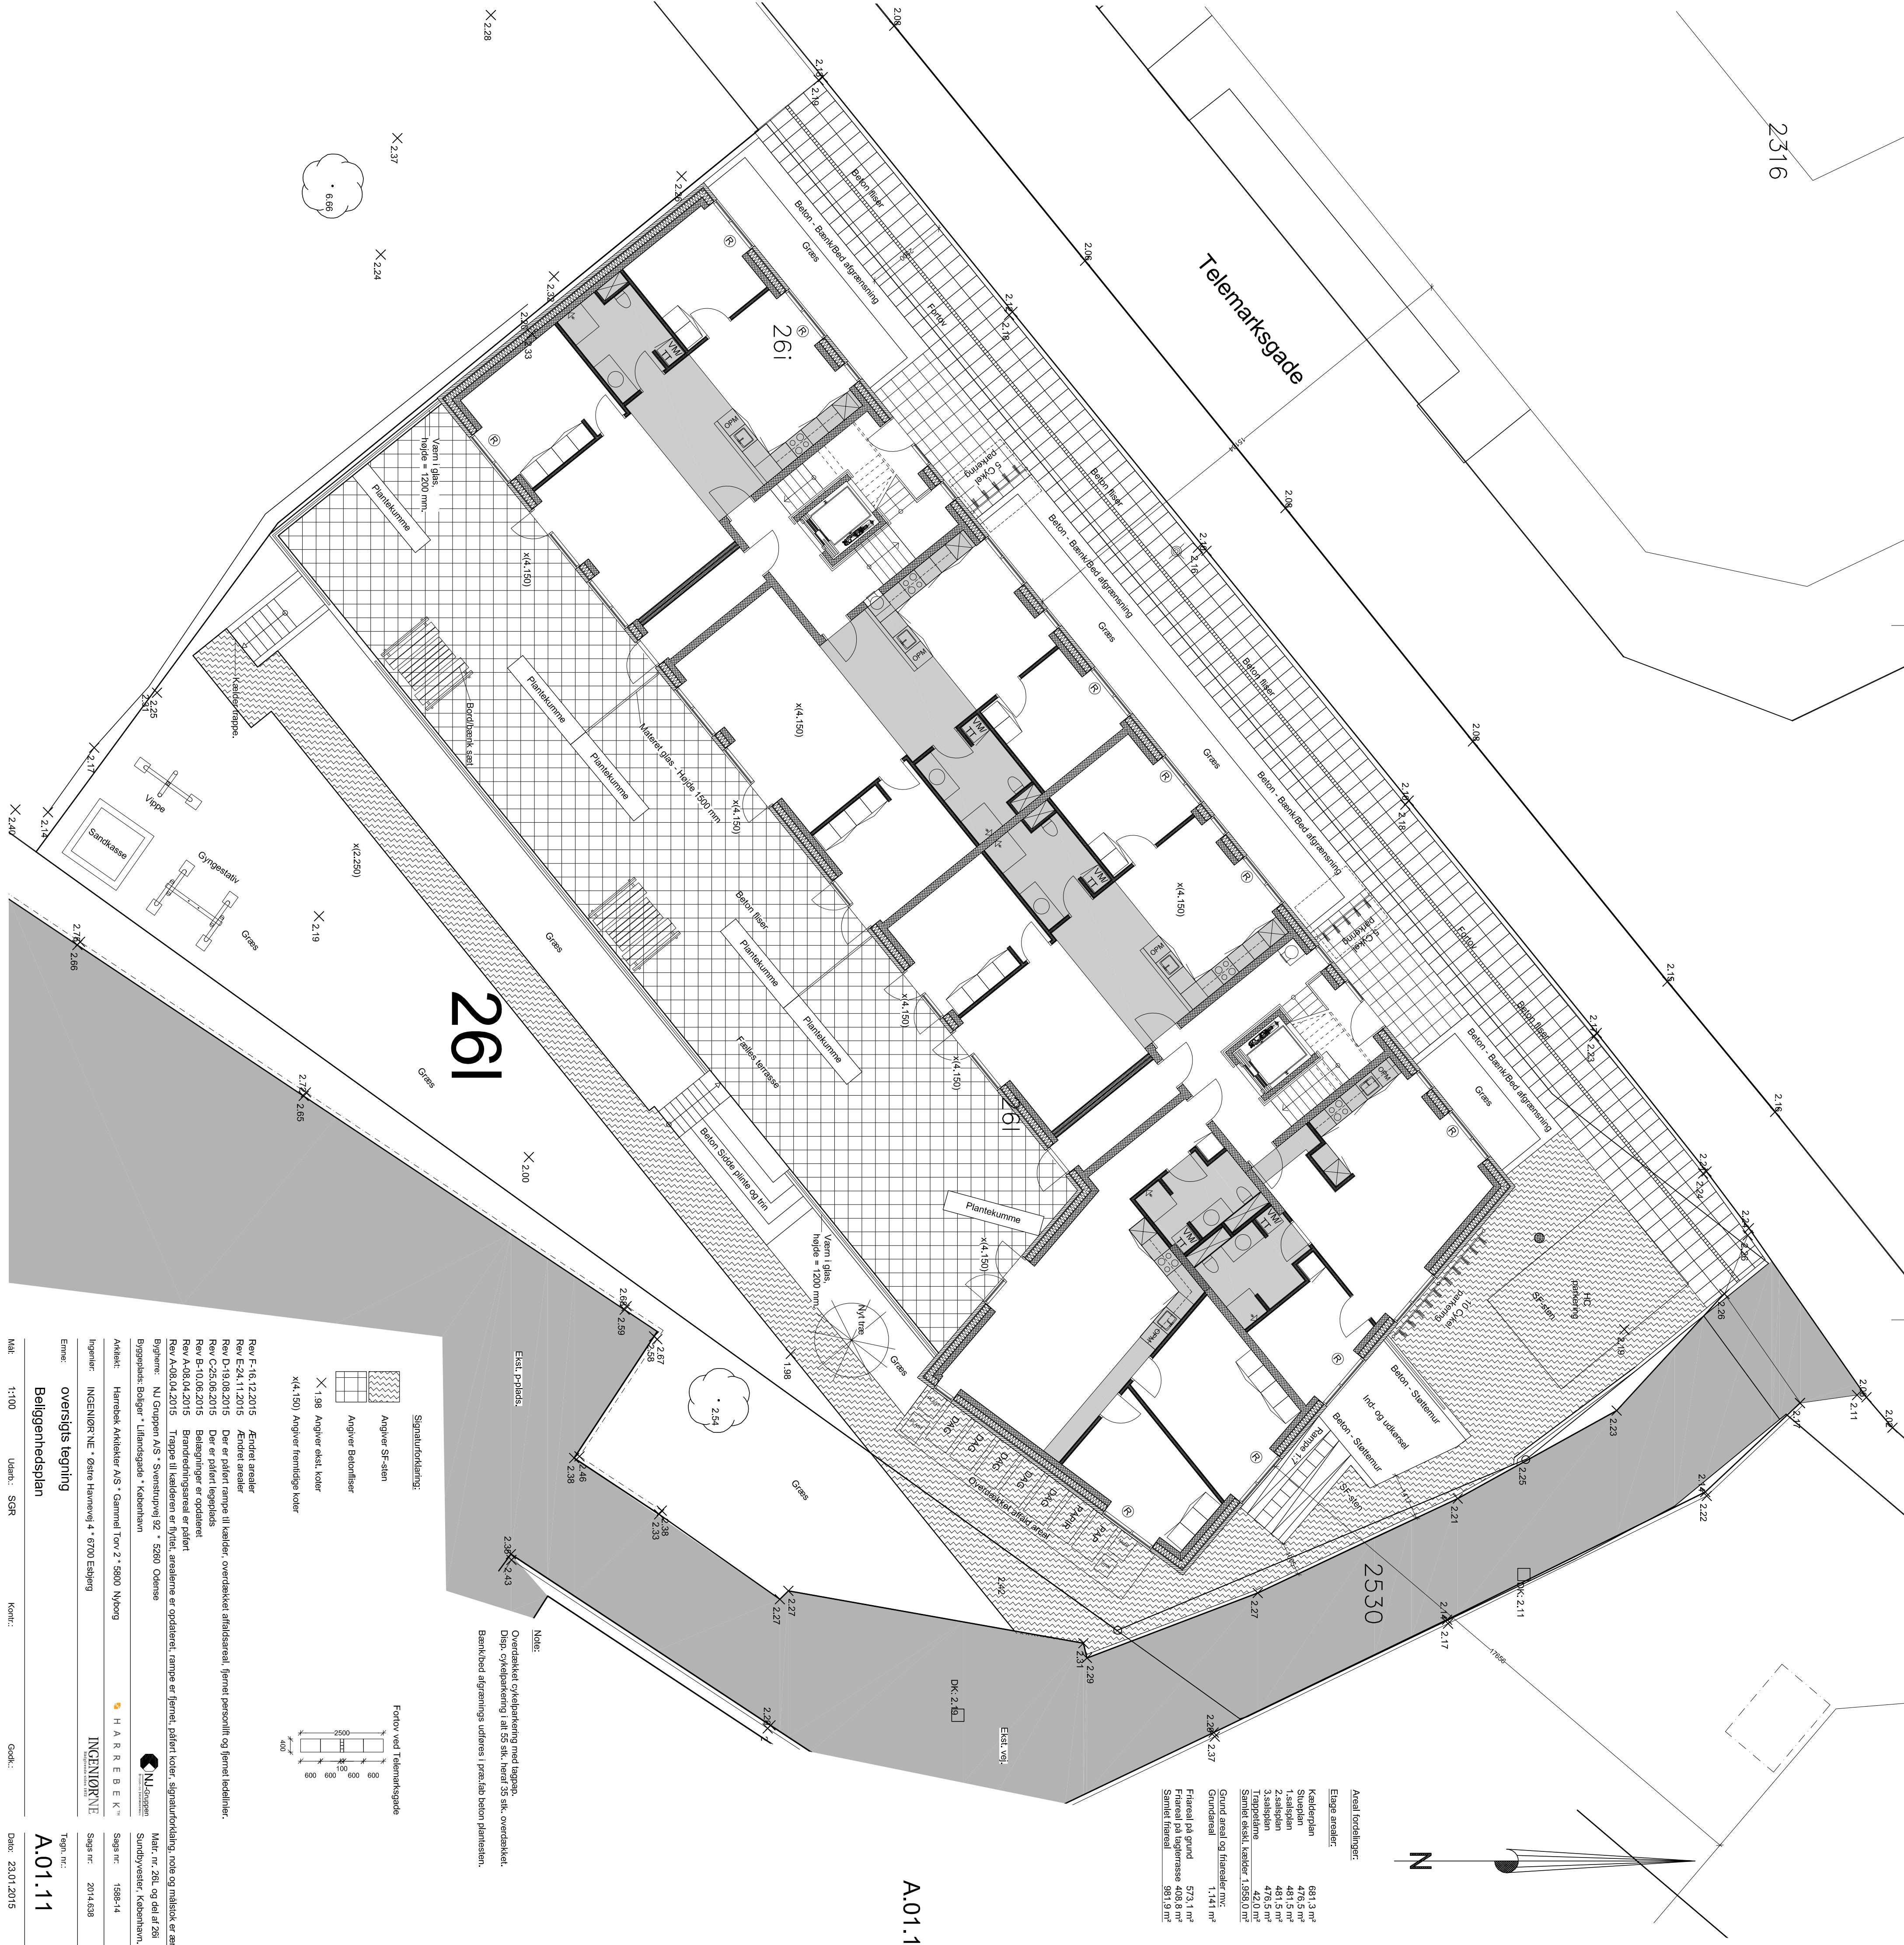

Rev. F-16.12.2015 /Endret arealer

Rev. E-24.11.2015 /Endret arealer

Rev. D-19.08.2015 /Der er påført rampe til kælder, overdækket afleddareal, fjernet persontlf og fjernet ledelinier.

Rev. C-25.06.2015 /Der er påført legetræ

Rev. B-10.06.2015 /Belægnings er opdateret

Rev. A-08.04.2015 /Brændtekningsareal er påført

Rev. A-08.04.2015 /Trappe til kælderen er fjernet, arealerne er opdateret, rampe er fjernet, påført koter, signaturforklæng, note og malskik er ændret

Byggherre: NU Gruppen AS * Sørenstrupvej 92 * 5200 Odense

Bygghedens Boliger * Lillandsgade * København

Arkitekt: Harebeek Arkitekter AS * Gammel Torv 2 * 5000 Nyborg

Ingeniør: INGENIØR NIE * Østle Hørnvej 4 * 6700 Esbjerg

Erhver: oversigts tegning

Beliggenhedsplan

MaB: 1:100

Udsnit: SGR

Kont.:

Gode:

Dato: 23.01.2015

Tegn. nr.: A.01.11

Signaturforklæng:

Angiver St-alen

Angiver Betonfliser

1.98 Angiver eksl. koter

4.150 Angiver fremtidige koter

Fortov ved Telemarksgade

600


600

600

600

2500

400

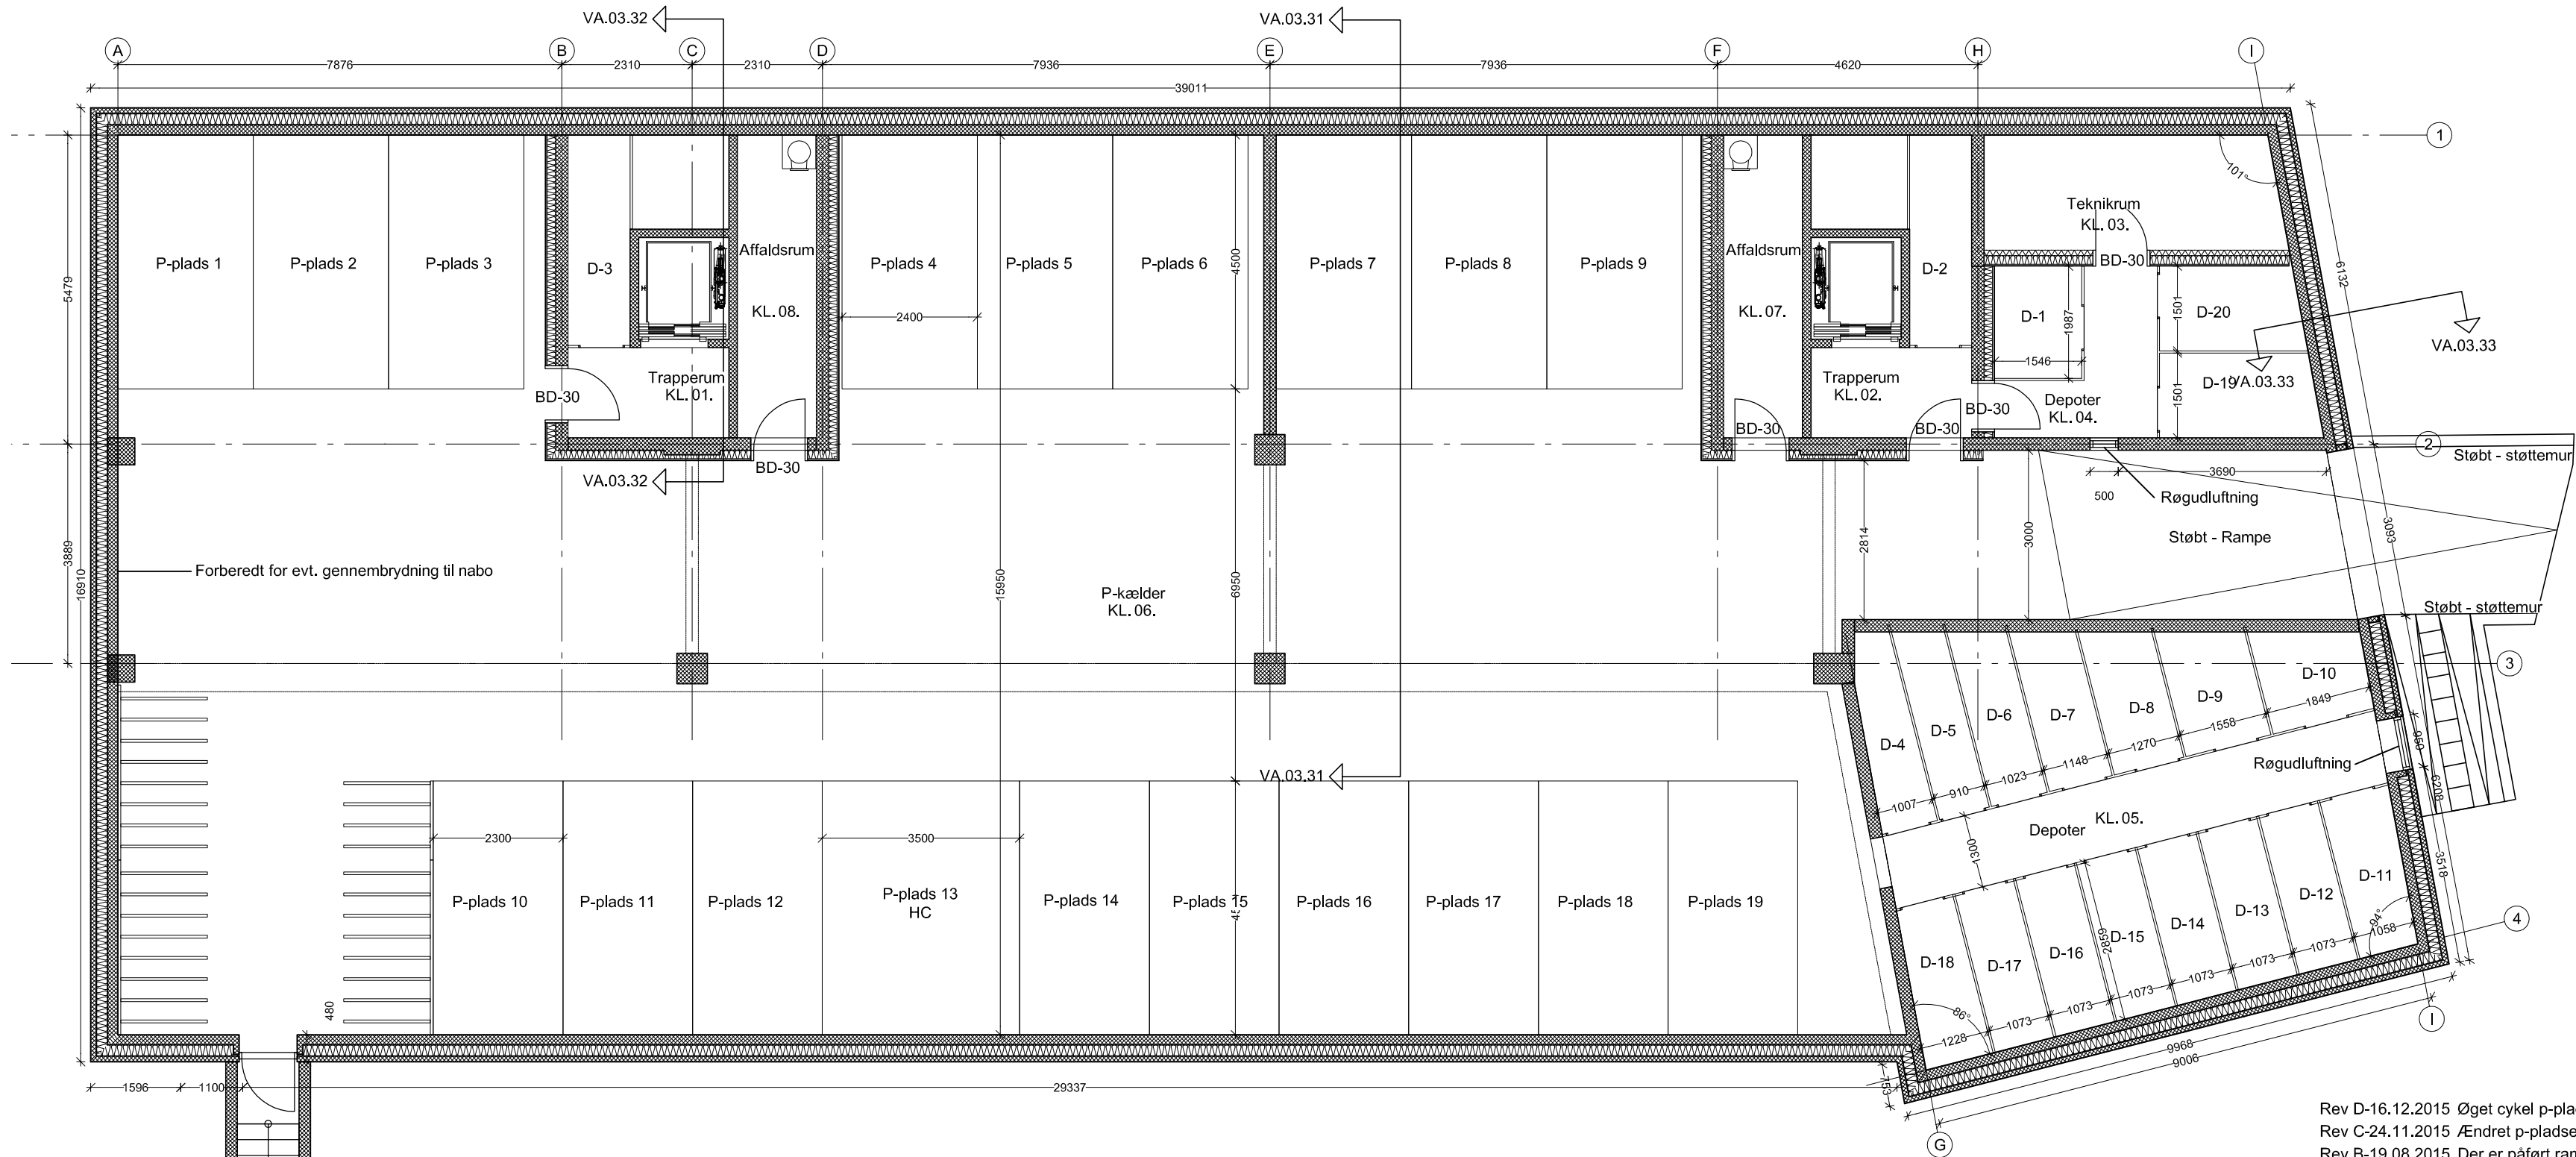

Belægninger:
I rum KL.01+KL.02 (inkl. de 2 depotrum) og KL.03 udstøbes betongulv på isolering iht. ingeniør.
I rum KL.04 og KL.05 udstøbes betongulv på kapillard brydende lag iht. ingeniør.
I rum KL.05 udstøbes betongulv på kapillard brydende lag iht. ingeniør.

Note
Der etableres røgudluftning med et lysningsareal svarende 0,5% af depoternes areal.
Depot område 1 = $(16,9 \text{ m}^2/100) \cdot 0,5 = 0,085 \text{ m}^2$
Depot område 2 = $(75,3 \text{ m}^2/100) \cdot 0,5 = 0,377 \text{ m}^2$

Rumnr.
KL.03
Etage niveau

Rev D-16.12.2015 Øget cykel p-pladser
Rev C-24.11.2015 Ændret p-pladser og påført cykel-parkering
Rev B-19.08.2015 Der er påført rampe til kælder og affaldsrum.
Rev A-08.04.2015 Kældertrappen er flyttet, trapperum inkl. elevator i mellem modul B/D er spejlet, depoterne er gjort større og der er udgået en p-plads.

Bygherre: NJ Gruppen A/S * Svenstrupvej 92 * 5260 Odense
Byggeplads: Boliger * Liflandsgade * København

Arkitekt: Harrebek Arkitekter A/S * Gammel Torv 2 * 5800 Nyborg

Ingeniør: INGENIØR'NE * Østre Havnevej 4 * 6700 Esbjerg

Emne: Plan

Kælderplan

Mål: 1:100

Udarb.: SGR

Kontr.:

Godk.:

Dato: 23.01.2015

Signaturforklaring:

Kælderydervæg:
480 mm sandwich element

Isoleret kælderydervæg:
8 mm facadeplade
EPDM bånd,
25x120 mm afstandsliste
200 mm mineraluld/stålskelet
220 mm betonelement.

Isoleret teknikrumsvæg:
8 mm facadeplade
EPDM bånd,
25x120 mm afstandsliste
200 mm mineraluld/stålskelet
100 mm letbetonelement.

Tung indervæg - elevator:
150 mm betonelement

Tung indervæg - trappeshus:
220 mm betonelement

Betonsøjler:
Dim. iht. ingeniørprojekt

Depot vægge:
Troax - min. 3m²/6m³

NJ-Gruppen
Byggeri og Teknisk Service

H A R R E B E K


INGENIØR'NE
Bilagsgade siden 1972

Matr. nr. 26L og del af 26i
Sundbyvester, København.

Sags nr: 1588-14

Sags nr: 2014.638

Tegn. nr.:

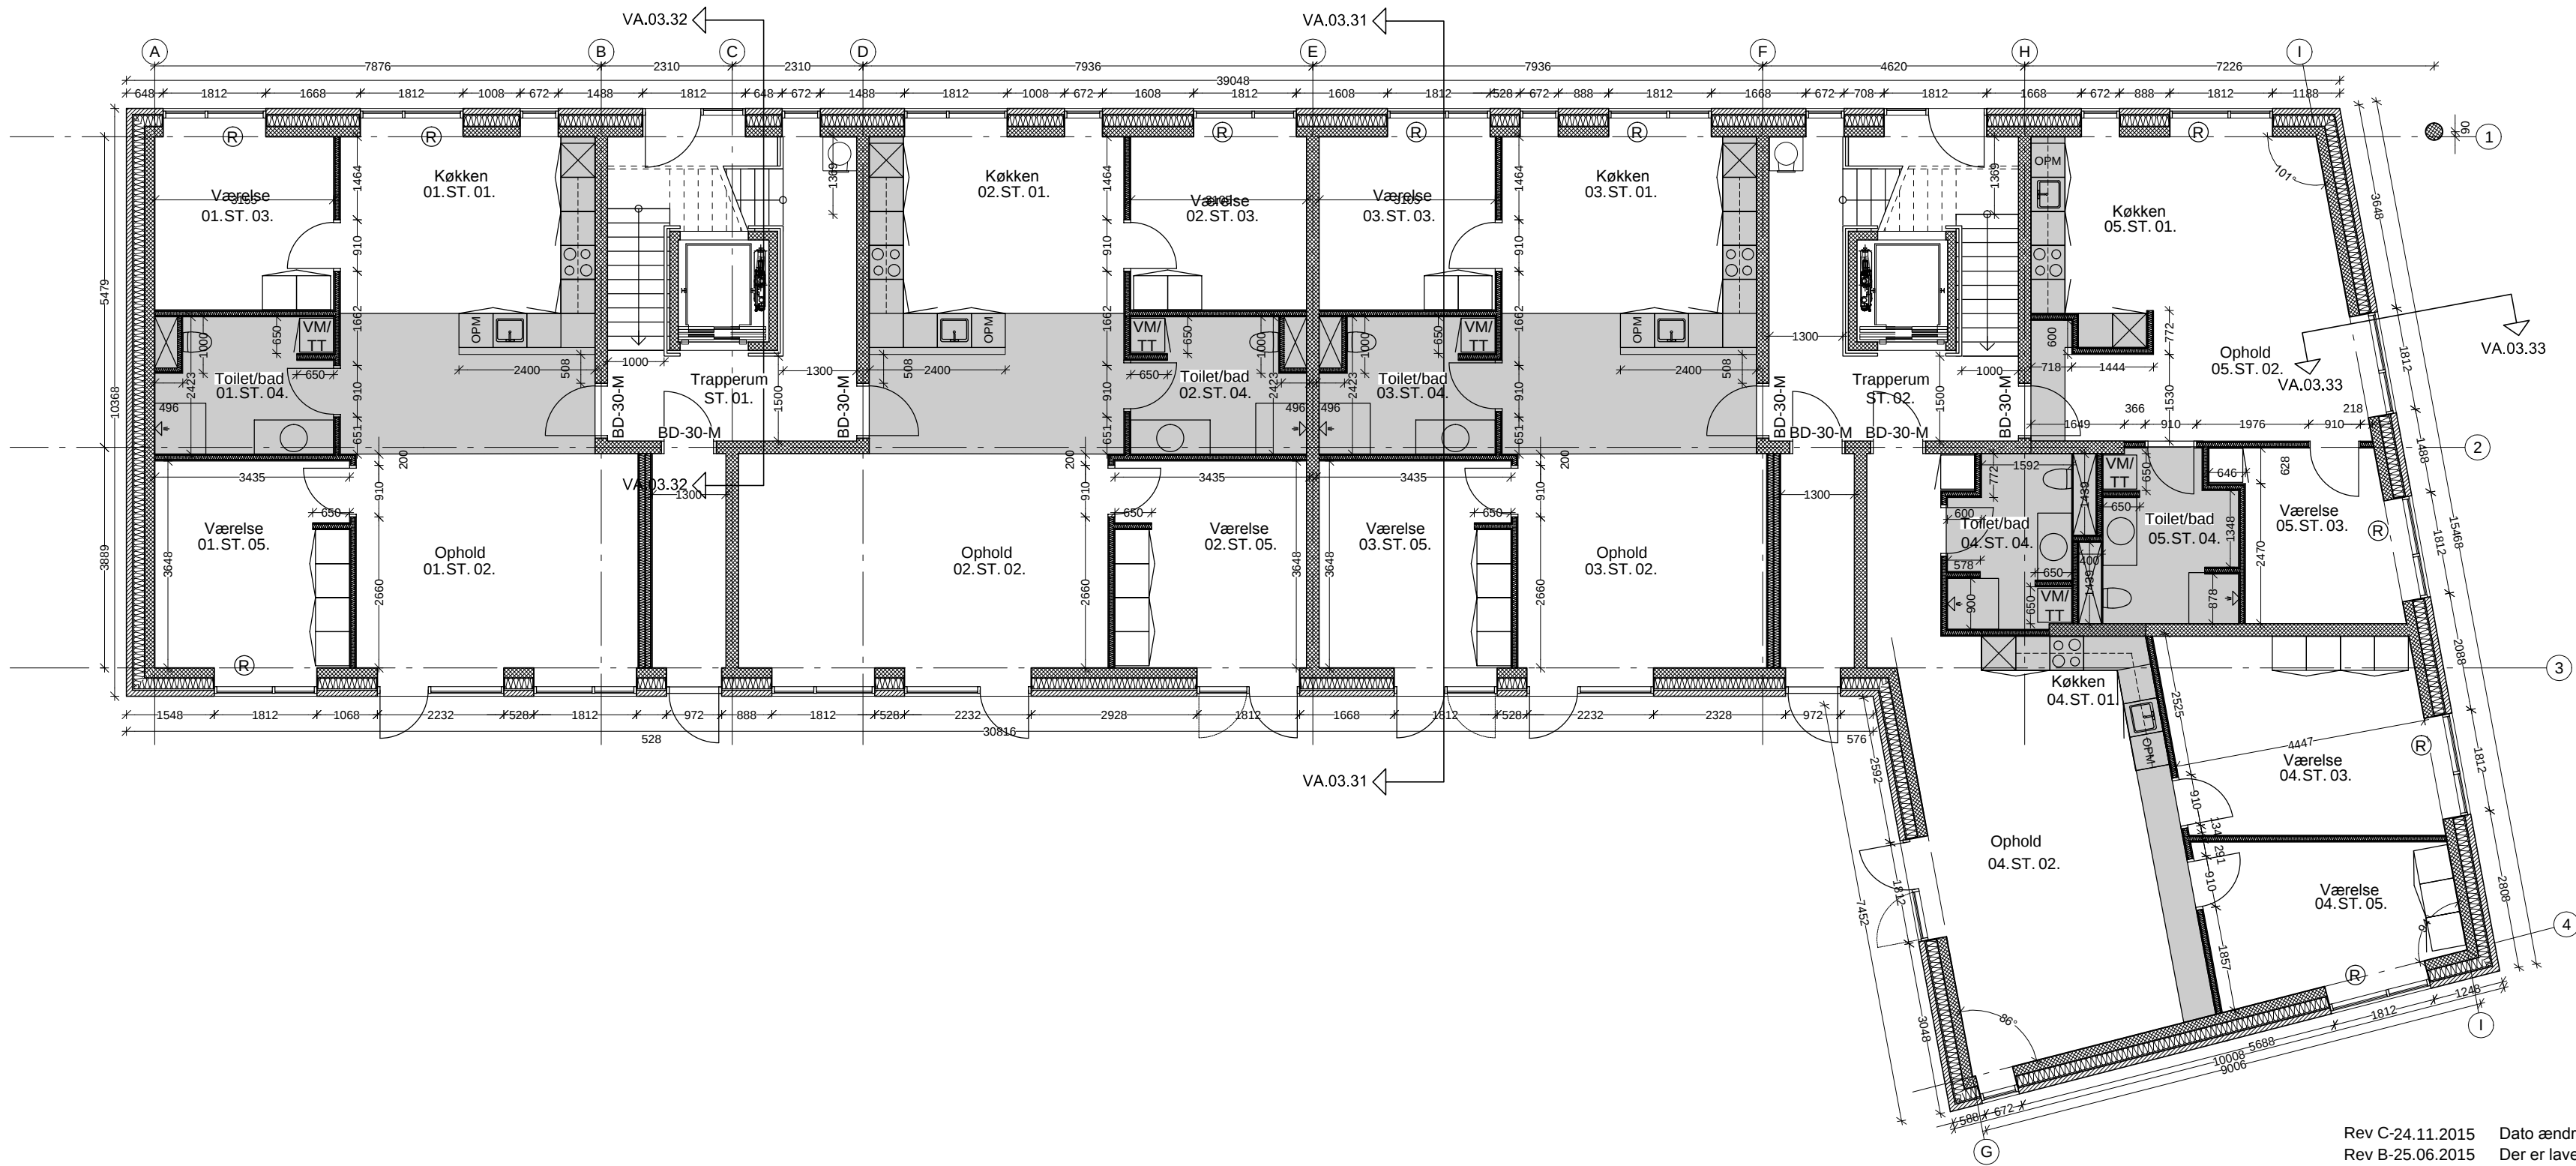

- Signaturforklaring:
- 500 mm hulmur:
108 mm teglsten.
190 mm mineraluld.
180 mm betonbagmurselement.
 - Tung indervæg - elevator:
150 mm betonelement
 - Tung indervæg - trappehus og lejlighedsskel:
220 mm betonelement
 - Let lejlighedsskel - 1:
Opbygning som Danogips type - VD MR95 450 AA7AA M90
 - Let lejlighedsskel - 2:
2x13 mm gips.
70 mm stålskelet/mineraluld.
2x13 mm gips.
330 mm afstand.
70 mm stålskelet/mineraluld.
2x13 mm gips.
 - Lette indervægge
2x13 mm gips.
70 mm mineraluld/stålskelet.
2x13 mm gips.
 - Lette forsatsr vægge ved toiletter.
2x13 mm gips.
70 mm mineraluld/stålskelet.
 - Angiver forberedt for Vaske-/ tørresøjle.
 - Angiver forberedt for Opvaskemaskine.
 - Angiver redningsåbning.
 - Angiver område med nedhængt loft.

Rev C-24.11.2015 Dato ændret
Rev B-25.06.2015 Der er lavet adgange fra trapperum til fælles opholds område
Rev A-08.04.2015 Indgangsdøre til trapperum er flyttet.
Rev A-08.04.2015 Påført omfang af nedhængt loft, trapperum inkl. elevator i mellem modul B/D er spejlet, alle indervæggene er ændret til gipsvægge.

Bygherre: NJ Gruppen A/S * Svenstrupvej 92 * 5260 Odense
Byggeplads: Boliger * Liflandsgade * København

Arkitekt: Harrebek Arkitekter A/S * Gammel Torv 2 * 5800 Nyborg

Ingeniør: INGENIØR'NE * Østre Havnevej 4 * 6700 Esbjerg

Emne: Plan

Stueplan

Mål: 1:100 Udarb.: SGR Kontr.: Godk.: Matr. nr. 26L og del af 26i Sundbyvester, København.


Sags nr: 1588-14

Sags nr: 2014.638

Tegn. nr.: A.02.32

Dato: 23.01.2015

Lejlighedsnr. Rumnr.
01 ST 03
Etage niveau

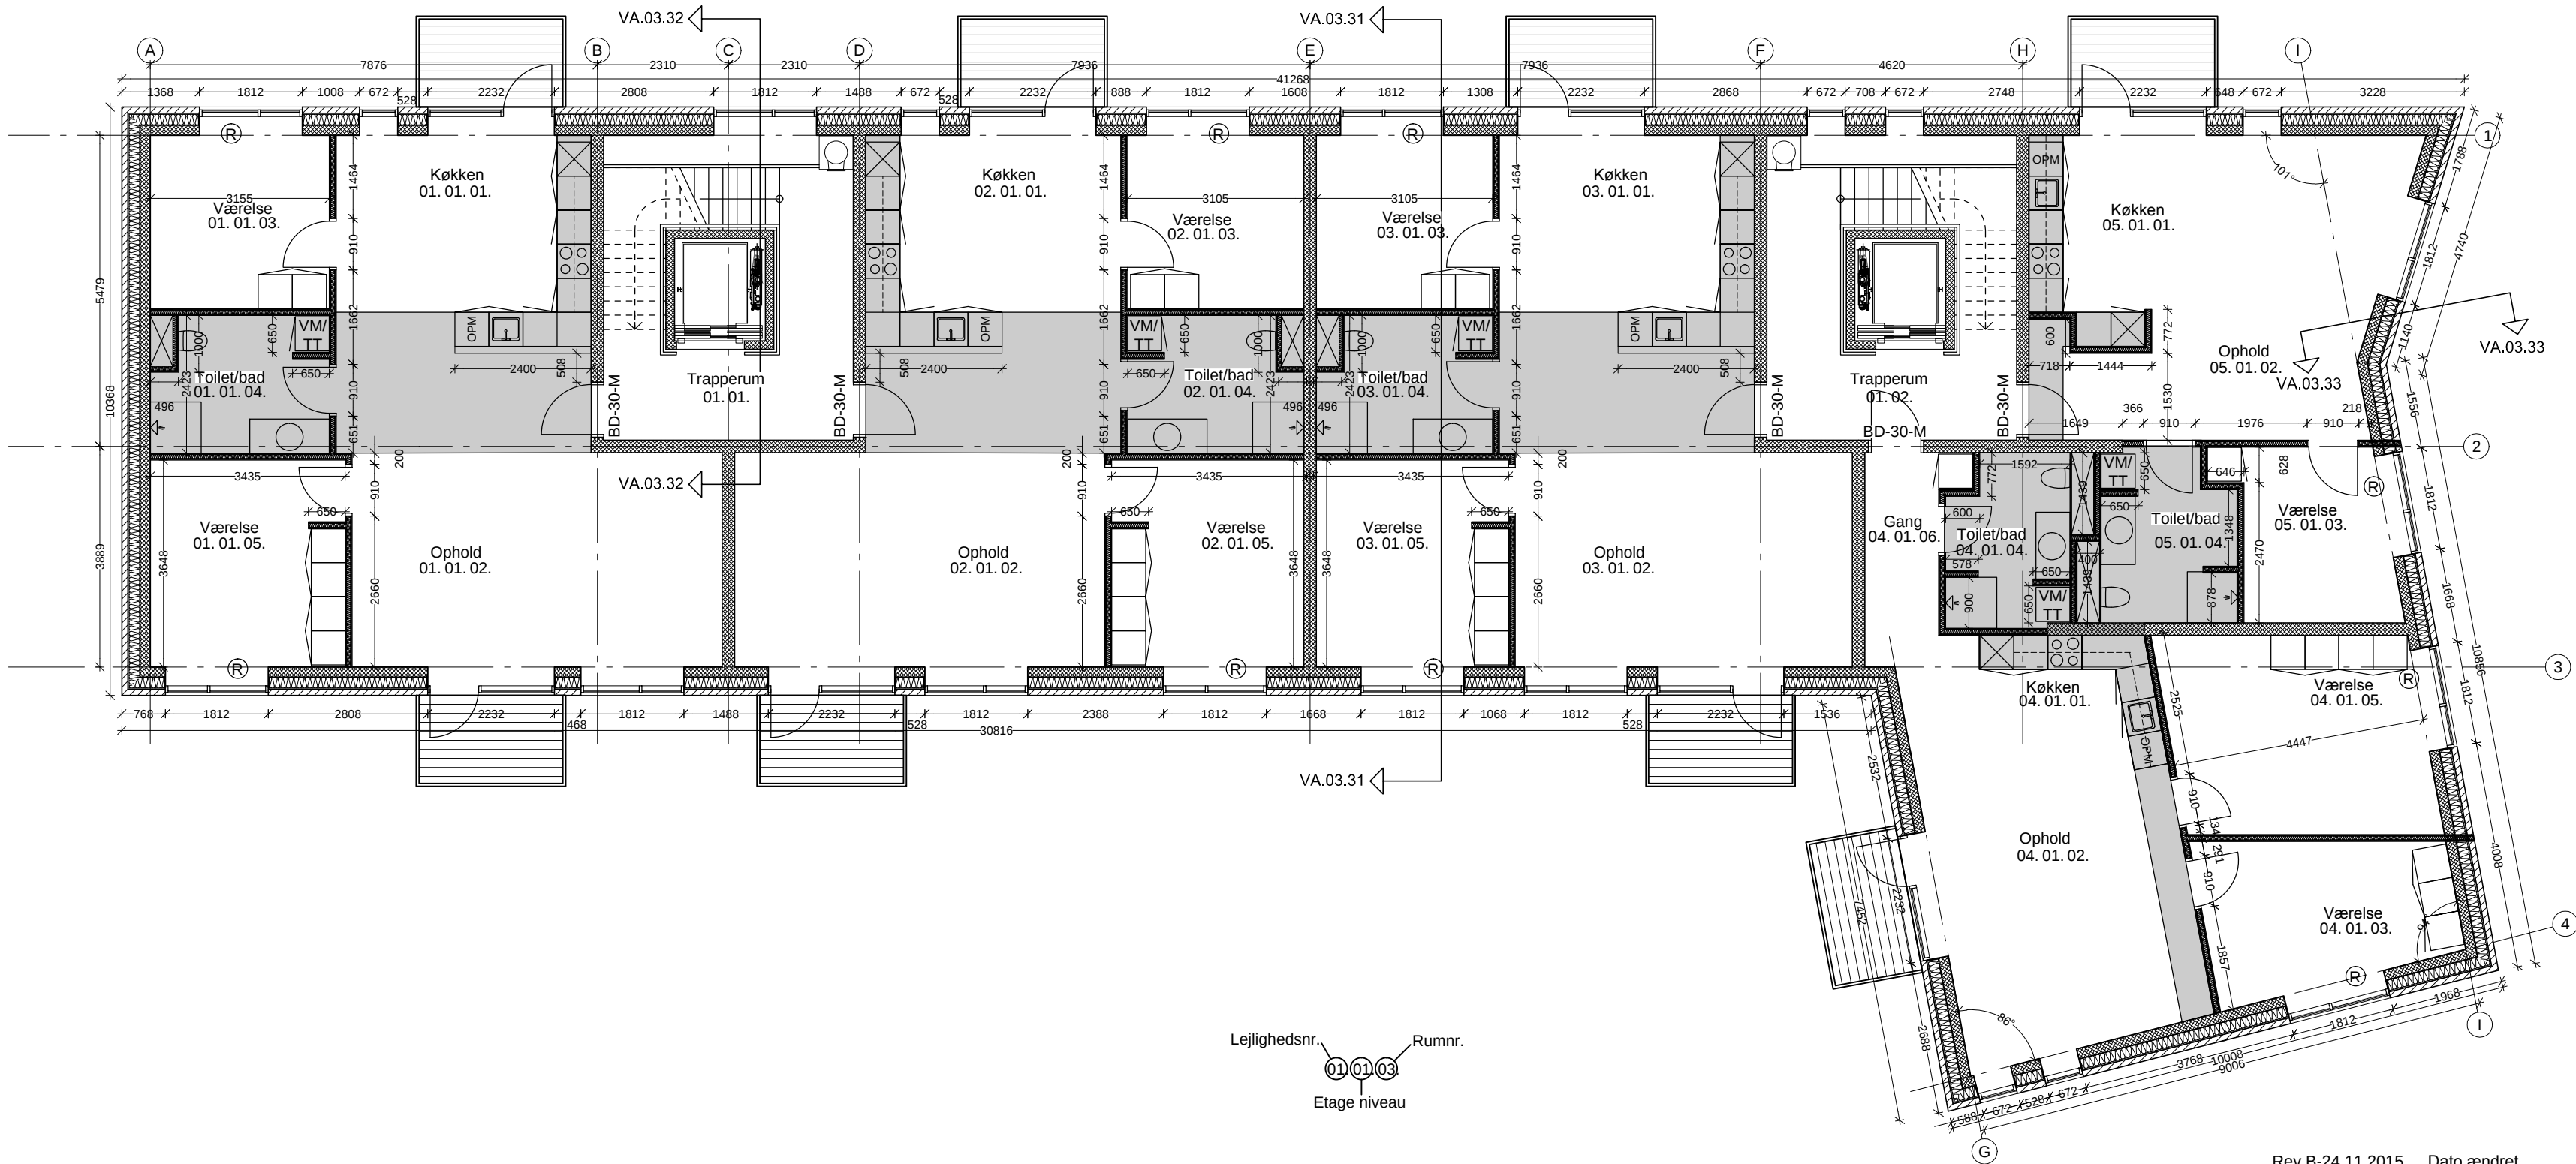

Lejlighedsnr. Rumnr.
01 01 03
Etage niveau

Signaturforklaring:

500 mm hulmur:
108 mm teglsten.
190 mm mineraluld.
180 mm betonbagmurselement.

Tung indervæg - elevator:
150 mm betonelement

Tung indervæg - trappehus og lejlighedsskel:
220 mm betonelement

Let lejlighedsskel:
2x13 mm gips.
70 mm stålskelet/mineraluld.
2x13 mm gips.
330 mm afstand.
70 mm stålskelet/mineraluld.
2x13 mm gips.

Lette indervægge
2x13 mm gips.
70 mm mineraluld/stålskelet.
2x13 mm gips.

Lette forsatsrvægge ved toiletter.
2x13 mm gips.
70 mm mineraluld/stålskelet.

Angiver forberedt for Vaske-/ tørresøjle.

Angiver forberedt for Opvaskemaskine.

Angiver redningsåbning.

Angiver område med nedhængt loft.

Rev B-24.11.2015 Dato ændret
Rev A-08.04.2015 Påført omfang af nedhængt loft, trapperum inkl. elevator i mellem modul B/D er spejlet, alle indervæggene er ændret til gipsvægge.

Bygherre: NJ Gruppen A/S * Svenstrupvej 92 * 5260 Odense

Byggeplads: Boliger * Liflandsgade * København

Arkitekt: Harrebek Arkitekter A/S * Gammel Torv 2 * 5800 Nyborg

Ingeniør: INGENIØR'NE * Østre Havnevej 4 * 6700 Esbjerg

Emne: Plan

1. salsplan

Mål: 1:100

Udarb.: SGR

Kontr.:

Godk.:

Dato: 23.01.2015



H A R R E B E K

INGENIØR'NE


Matr. nr. 26L og del af 26i
Sundbyvester, København.

Sags nr: 1588-14

Sags nr: 2014.638


Tegn. nr.:

A.02.33

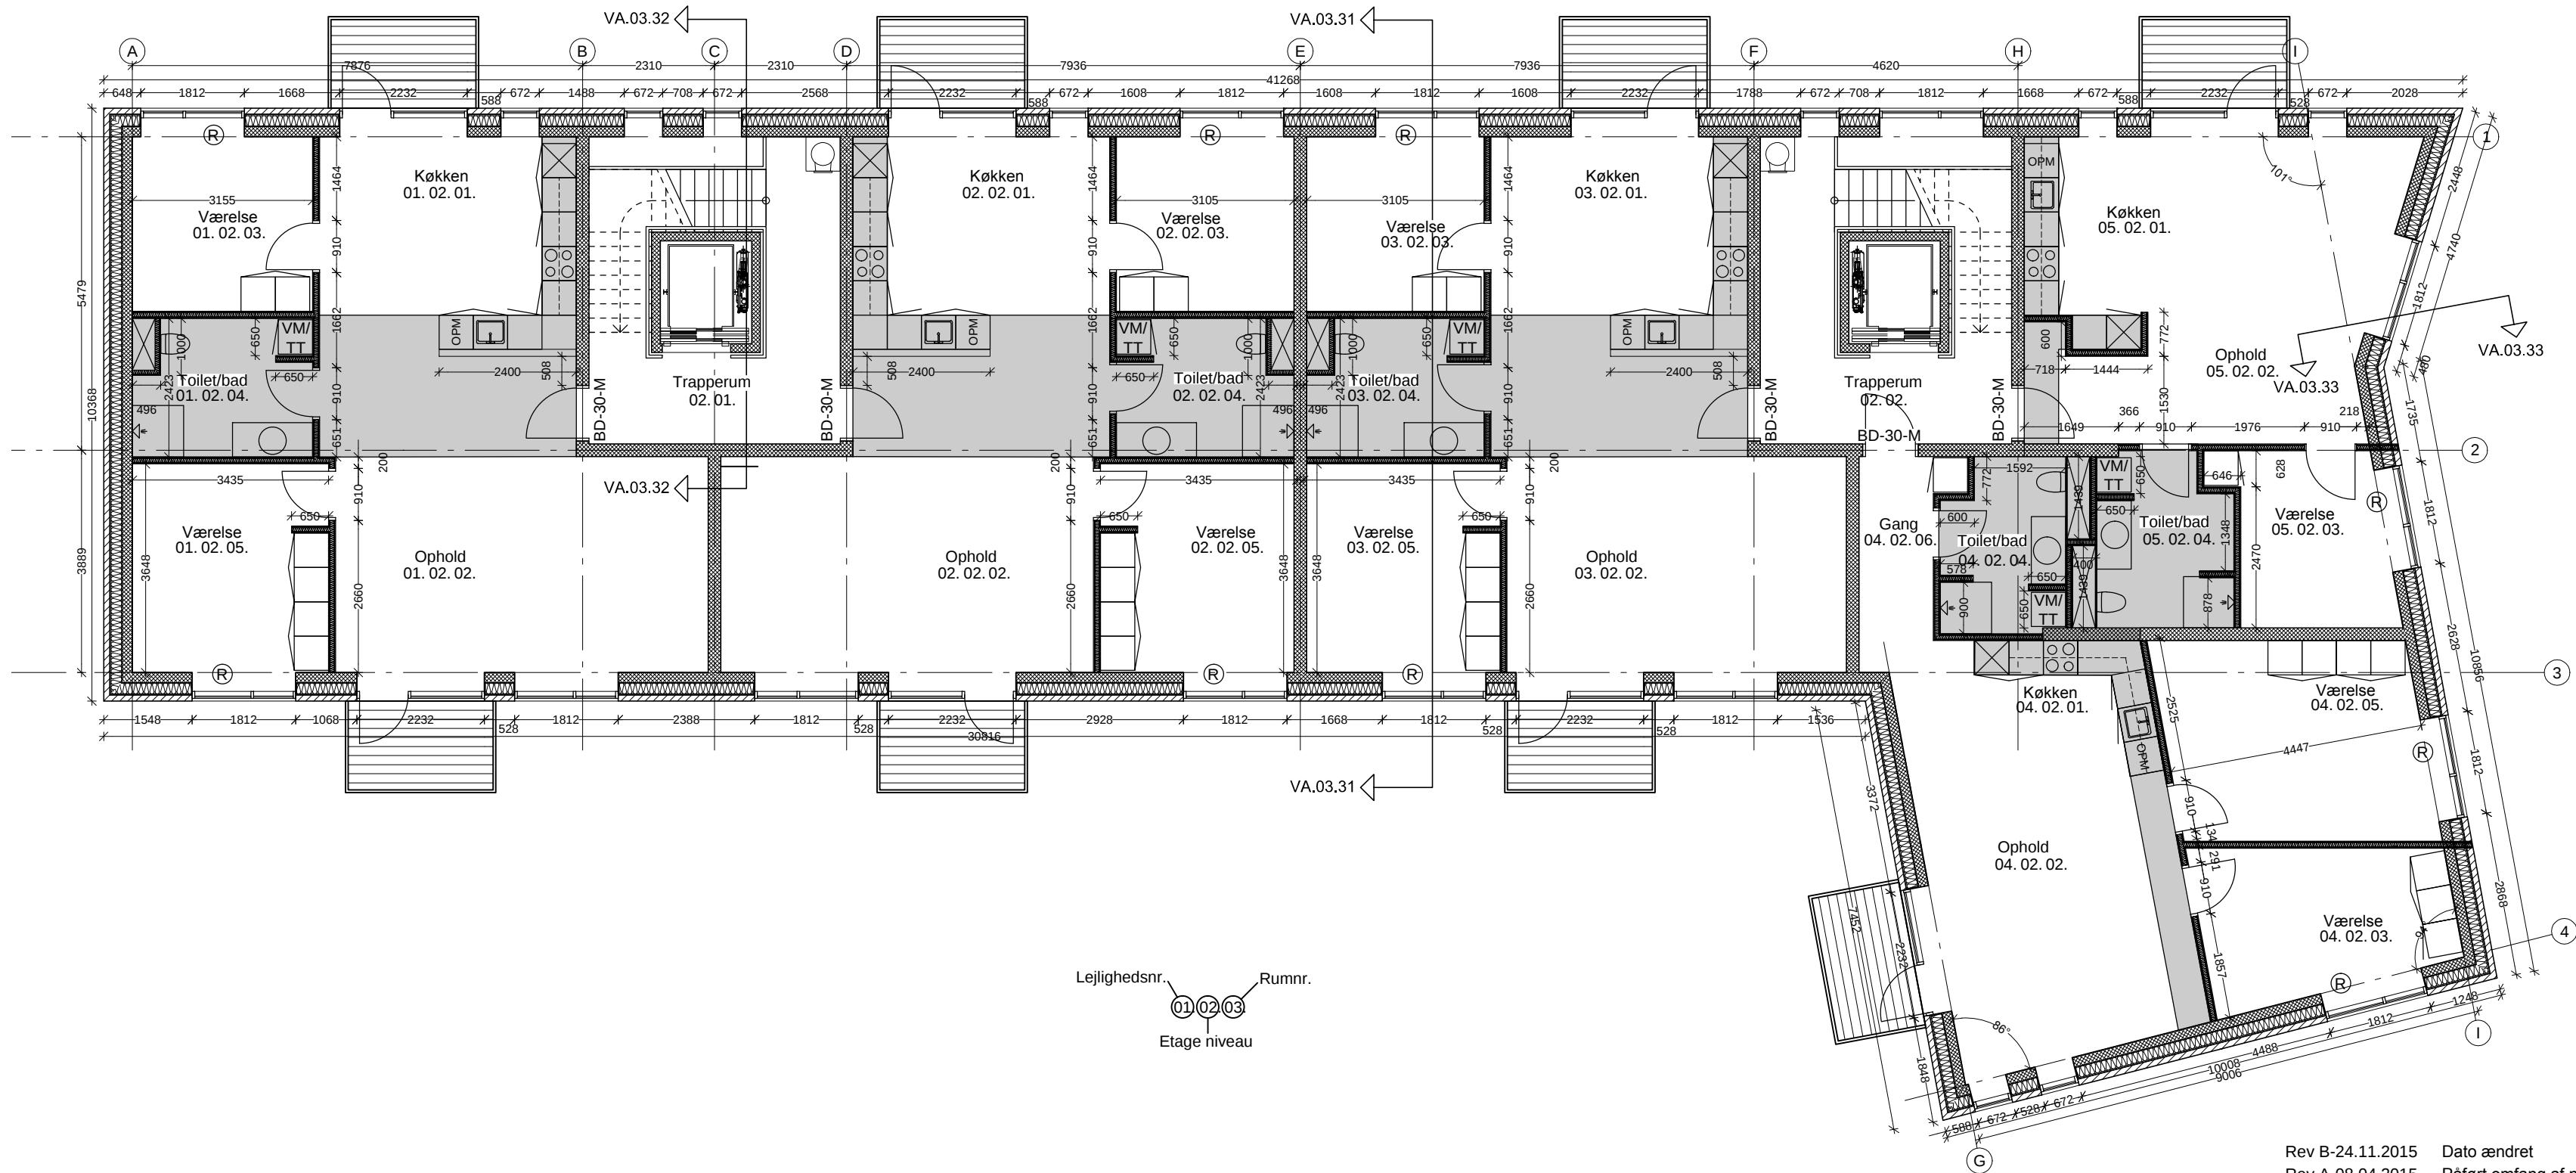

- Signaturforklaring:
- 500 mm hulmur:
108 mm teglstén.
190 mm mineraluld.
180 mm betonbagmurselement.
- Tung indervæg - elevator:
150 mm betonelement
- Tung indervæg - trappehus og lejlighedsskel:
220 mm betonelement
- Let lejlighedsskel:
2x13 mm gips.
70 mm stålskelet/mineraluld.
2x13 mm gips.
330 mm afstand.
70 mm stålskelet/mineraluld.
2x13 mm gips.
- Lette indervægge
2x13 mm gips.
70 mm mineraluld/stålskelet.
2x13 mm gips.
- Lette forsatsrvægge ved toiletter.
2x13 mm gips.
70 mm mineraluld/stålskelet.
- Angiver forberedt for Vaske-/ tørresøjle.
- Angiver forberedt for Opvaskemaskine.
- Angiver redningsåbning.
- Angiver område med nedhængt loft.

Rev B-24.11.2015	Dato ændret		
Rev A-08.04.2015	Påført omfang af nedhængt loft, trapperum inkl. elevator i mellem modul B/D er spejlet, alle indervæggene er ændret til gipsvægge.		
Bygherre:	NJ Gruppen A/S * Svenstrupvej 92 * 5260 Odense		
Byggeplads:	Boliger * Lilfandsgade * København		
Arkitekt:	Harrebek Arkitekter A/S * Gammel Torv 2 * 5800 Nyborg		
Ingeniør:	INGENIØR'NE * Østre Havnevej 4 * 6700 Esbjerg		
Emne:	Plan		
	2. salsplan		
Mål:	1:100	Udarb.:	SGR
		Kontr.:	
		Godk.:	
		Dato:	23.01.2015

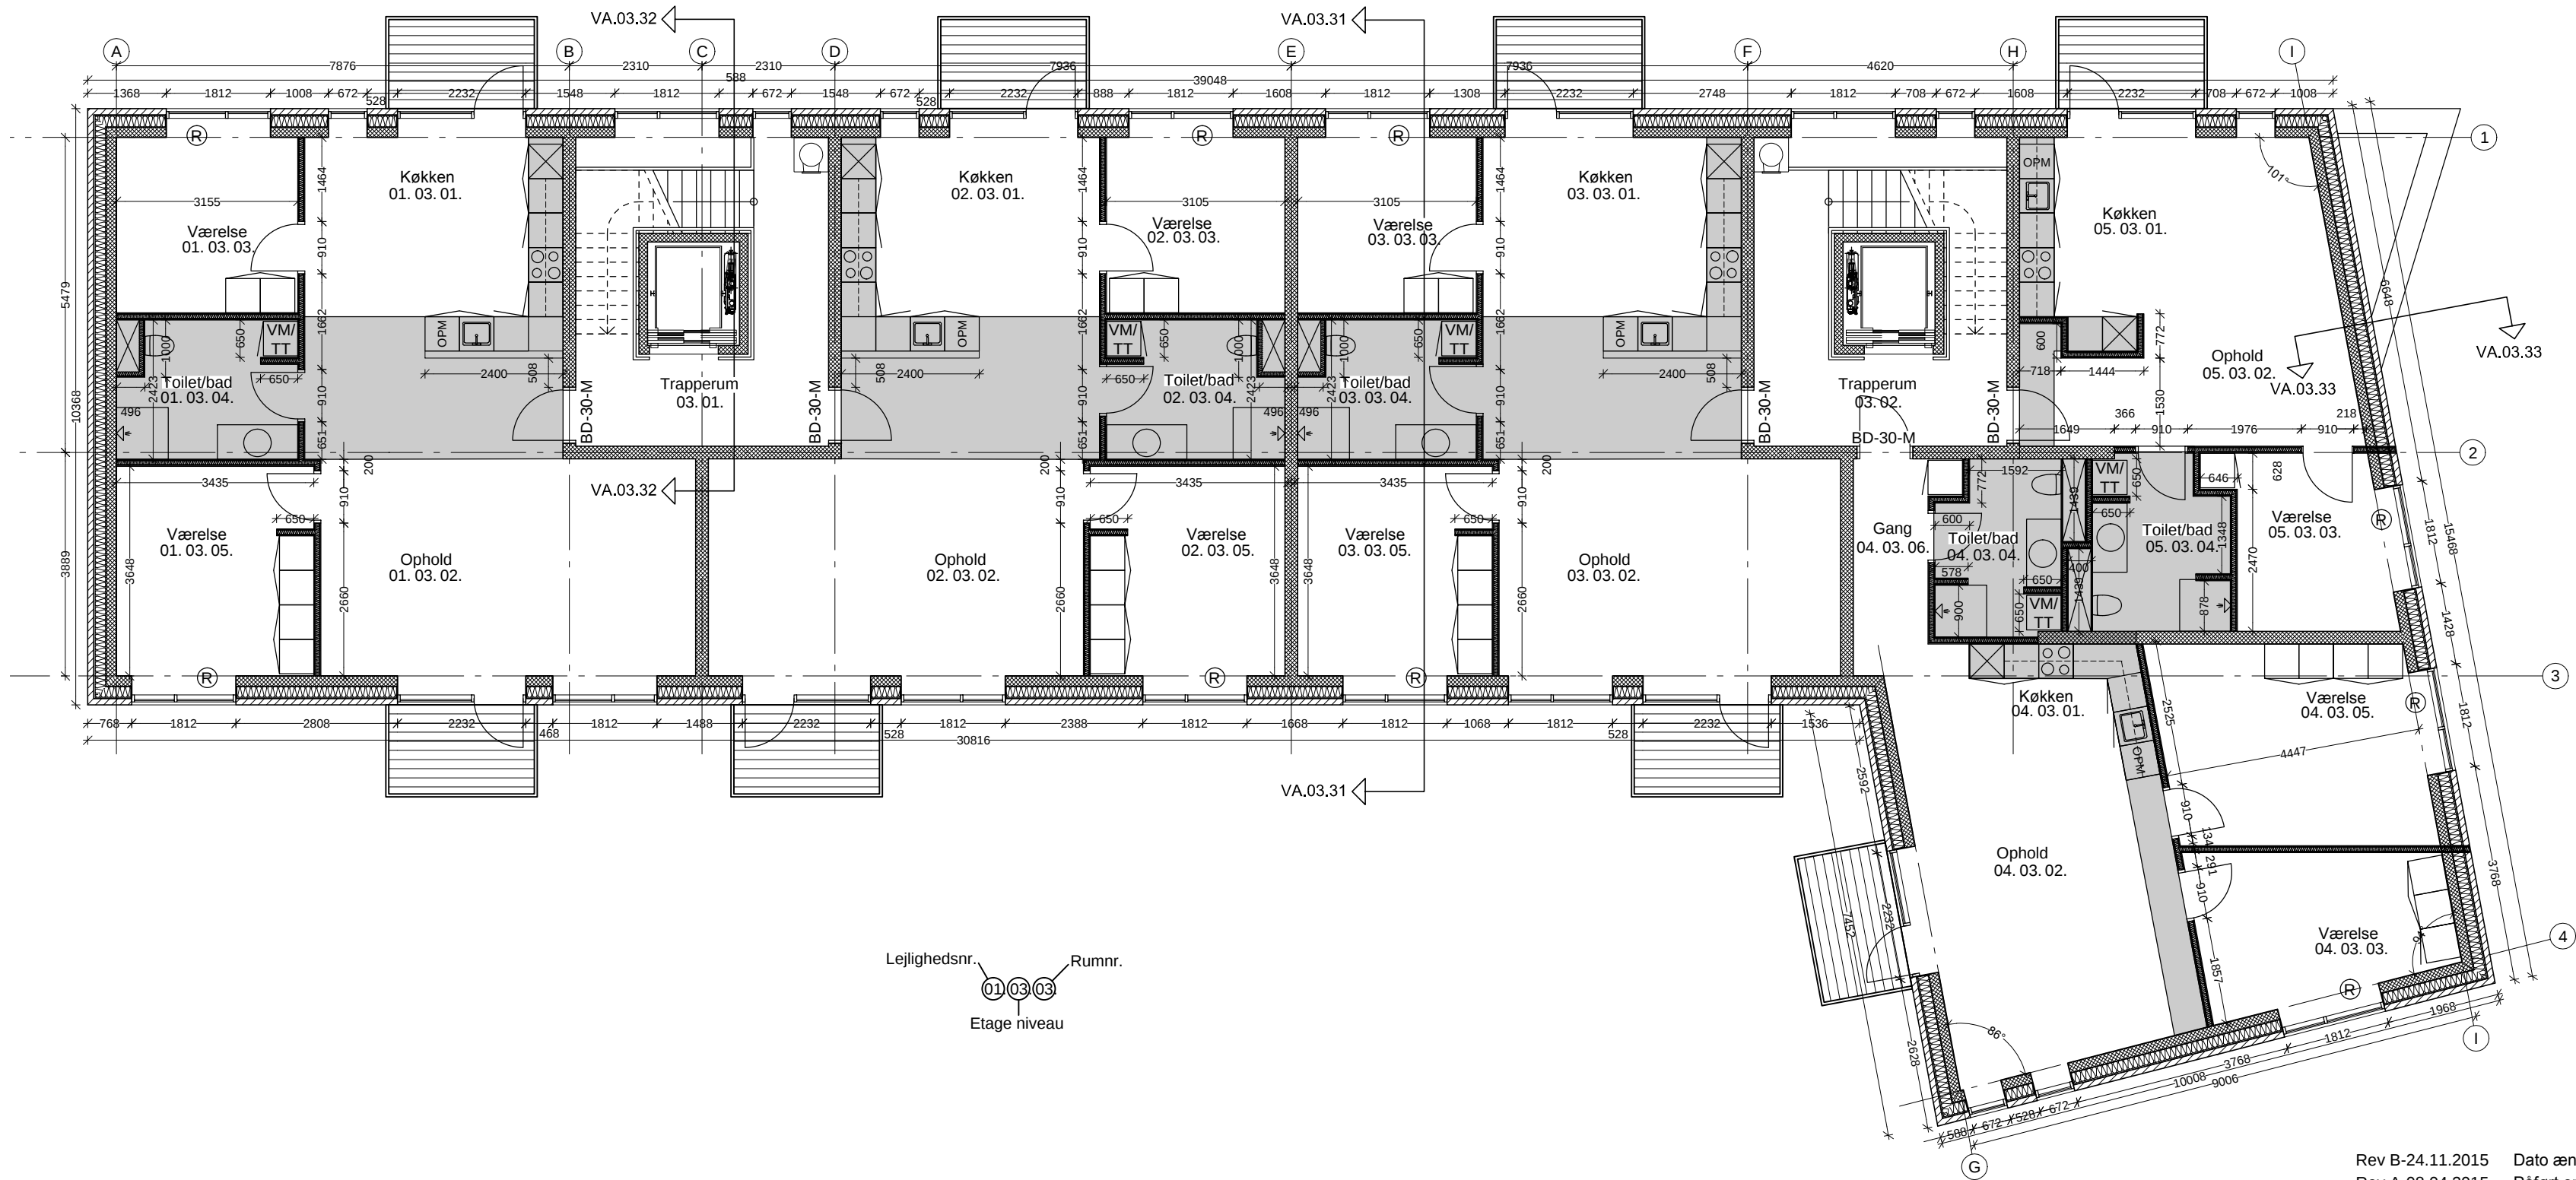


- Signaturforklaring:
- 500 mm hulmur.
 - 108 mm teglsten.
 - 190 mm mineraluld.
 - 180 mm betonbagmurselement.
- Tung indervæg - elevator:
- 150 mm betonelement
- Tung indervæg - trappehus og lejlighedsskel:
- 220 mm betonelement
- Let lejlighedsskel:
- 2x13 mm gips.
 - 70 mm stålskelet/mineraluld.
 - 2x13 mm gips.
 - 330 mm afstand.
 - 70 mm stålskelet/mineraluld.
 - 2x13 mm gips.
- Lette indervægge
- 2x13 mm gips.
 - 70 mm mineraluld/stålskelet.
 - 2x13 mm gips.
- Lette forsatsrvægge ved toiletter.
- 2x13 mm gips.
 - 70 mm mineraluld/stålskelet.
- Angiver forberedt for Vaske-/ tørresøjle.
- Angiver forberedt for Opvaskemaskine.
- Angiver redningsåbning.
- Angiver område med nedhængt loft.

Rev B-24.11.2015	Dato ændret		
Rev A-08.04.2015	Påført omfang af nedhængt loft, trapperum inkl. elevator i mellem modul B/D er spejlet, alle indervæggene er ændret til gipsvægge.		
Bygherre:	NJ Gruppen A/S * Svenstrupvej 92 * 5260 Odense		Matr. nr. 26L og del af 26i Sundbyvester, København.
Byggeplads:	Boliger * Liflandsgade * København		
Arkitekt:	Harrebek Arkitekter A/S * Gammel Torv 2 * 5800 Nyborg		Sags nr.: 1588-14
Ingeniør:	INGENIØR'NE * Østre Havnevej 4 * 6700 Esbjerg		Sags nr.: 2014.638
Emne:	Plan		Tegn. nr.:
	3. salsplan		A.02.35
Mål:	1:100	Udarb.: SGR	Kontr.:
		Godk.:	Dato: 23.01.2015

Signaturforklaring:

- Ydervæg - murkroner:
428 mm murkroner.
- Tung indervæg:
150 mm betonelement
- Tung indervæg:
220 mm betonelement
- Påbygget ydervæg:
8 mm facadeplade
EPDM bånd.
25x120 mm afstandsliste
9 mm vindgips
200 mm mineraluld/stålskelet
220 mm betonelement.
- Påbygget ydervæg:
8 mm facadeplade
EPDM bånd.
25x120 mm afstandsliste
9 mm vindgips
200 mm mineraluld/stålskelet
220 mm betonelement.
- Let ydervæg:
8 mm facadeplade
EPDM bånd.
25x120 mm afstandsliste
2x9 mm vindgips
250 mm mineraluld/stålskelet
Dampspærre
70 mm mineraluld/stålskelet.
2x13 mm gips.

Angiver ovenlys med min. 1 m² frit åbningsareal.

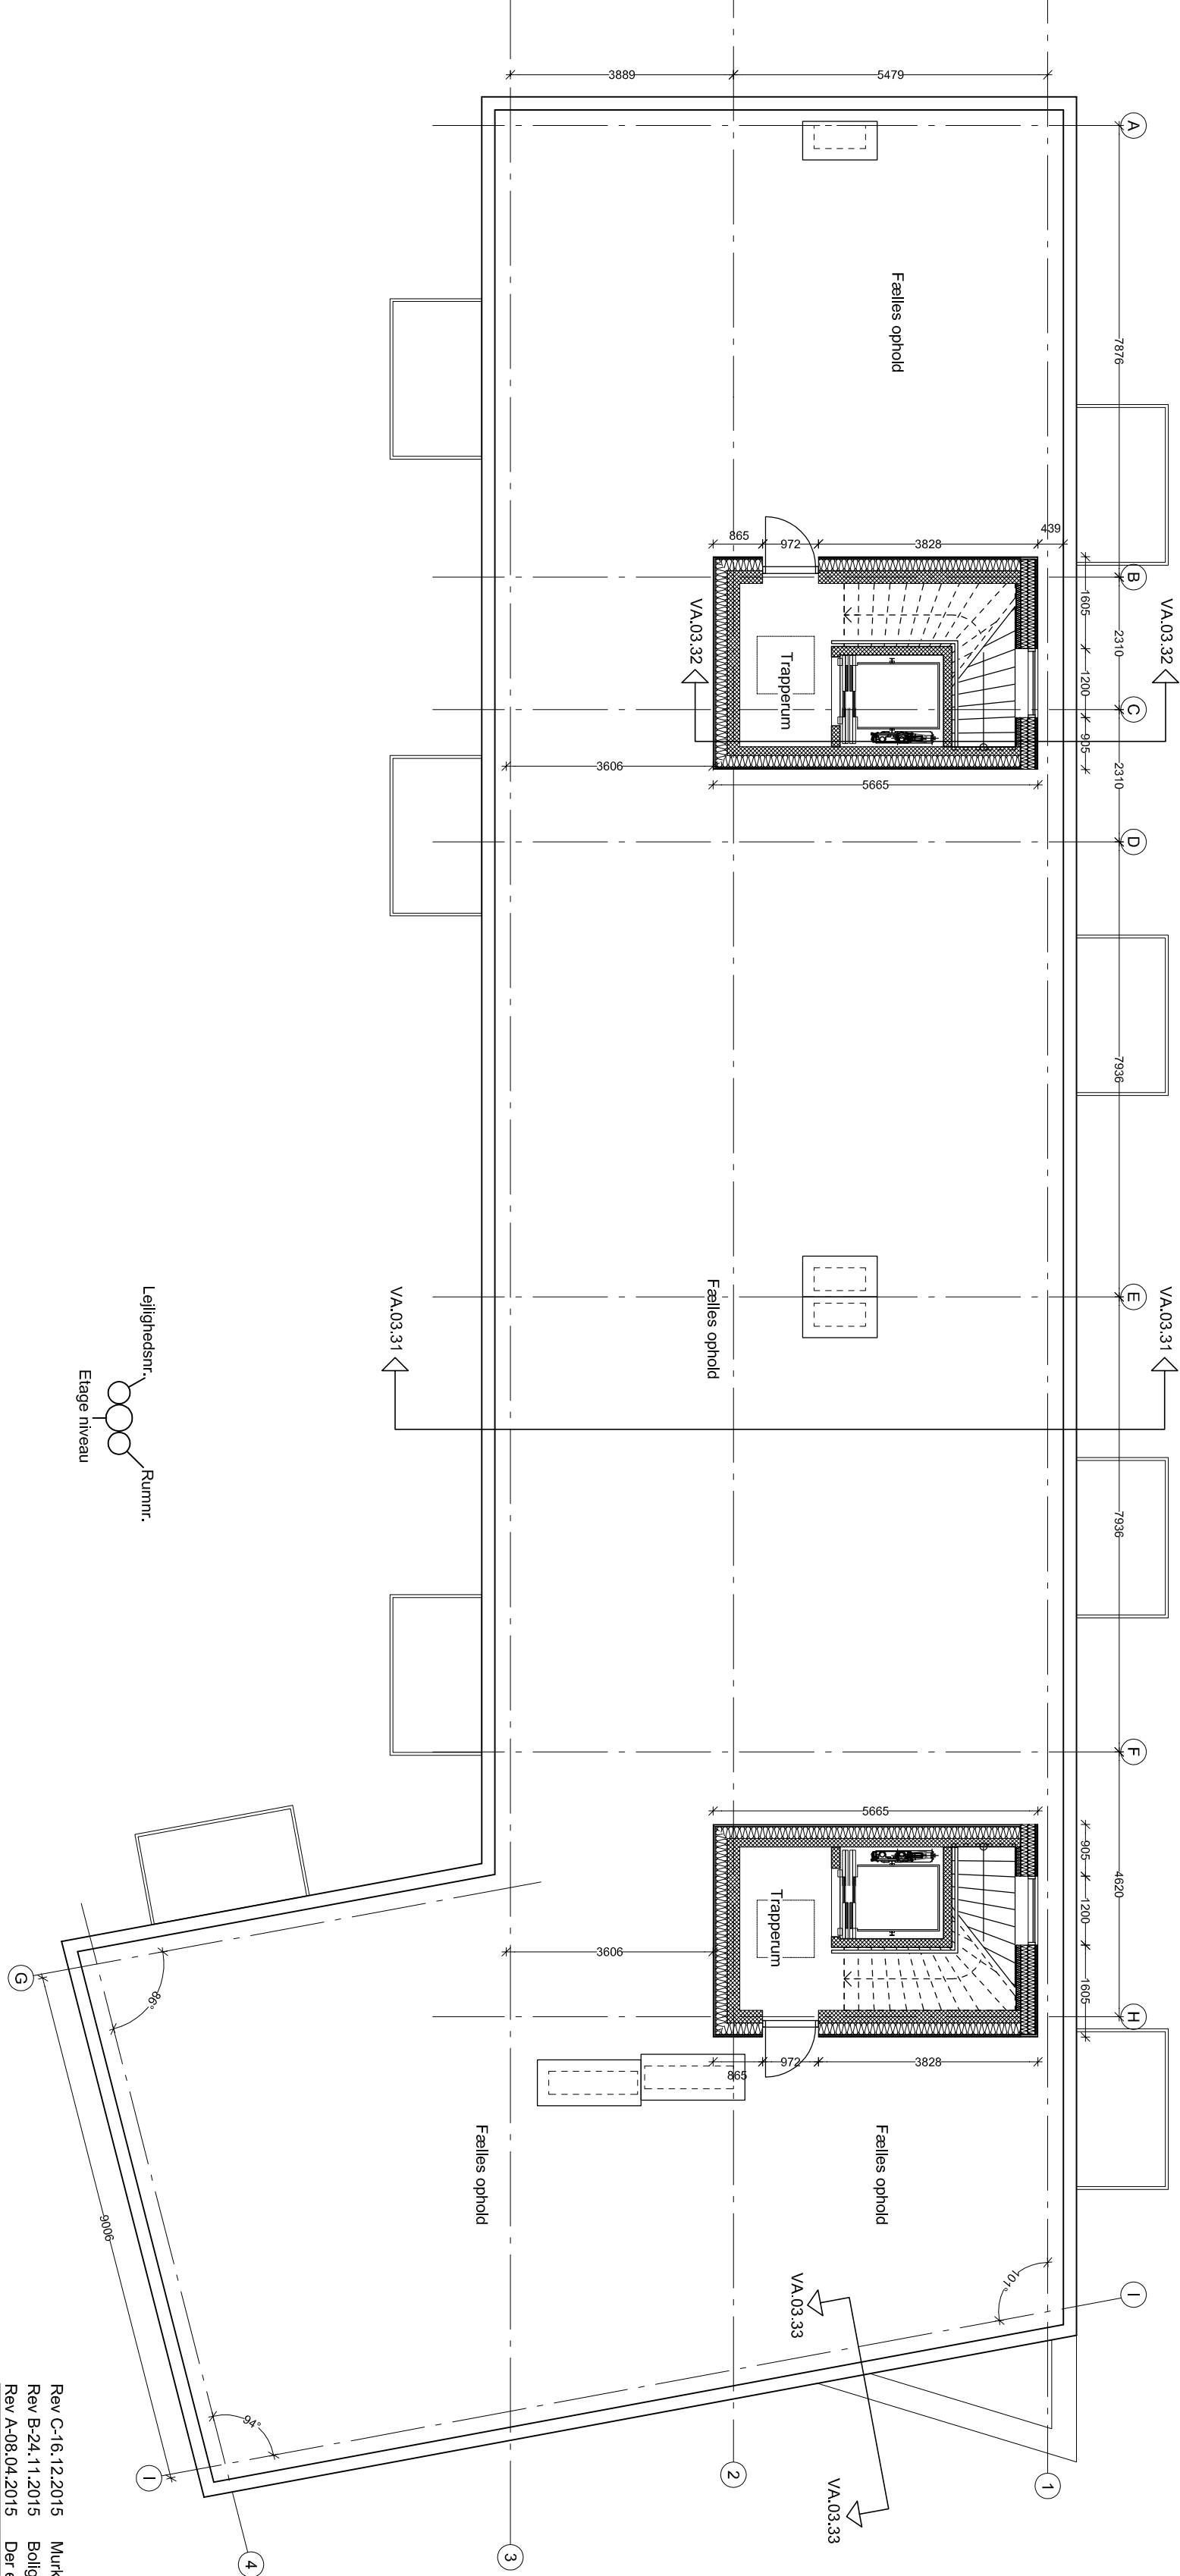

Rev C-16,12.2015 Murkroner ændret
Rev B-24,11.2015 Boligareal på tagetagen ændret
Rev A-06,04.2015 Der er påført ovenlys i trapperum, indervæggene er ændret til gipsvægge, elevatorskakt er spejlet.
Bygherre: NU Gruppen A/S * Svenstrupvej 92 * 5260 Odense
Byggeplads: Bøliger * Lillandsgade * København

Arkitekt: Harredek Arkitekter A/S * Gammel Torv 2 * 5800 Nyborg

INGENIØRNE
Ingeniør: INGENIØR.NE * Østre Havnevej 4 * 6700 Esbjerg

INGENIØRNE
Sags nr.: 1588-14

Sundbyvester, København.



Sags nr.: 2014.638

Ernne: **Plan**



Penthouse

Tegn. nr.: **A.02.36**


Mål: 1:100 Udarb.: SGR Godk.: Dato: 23.01.2015

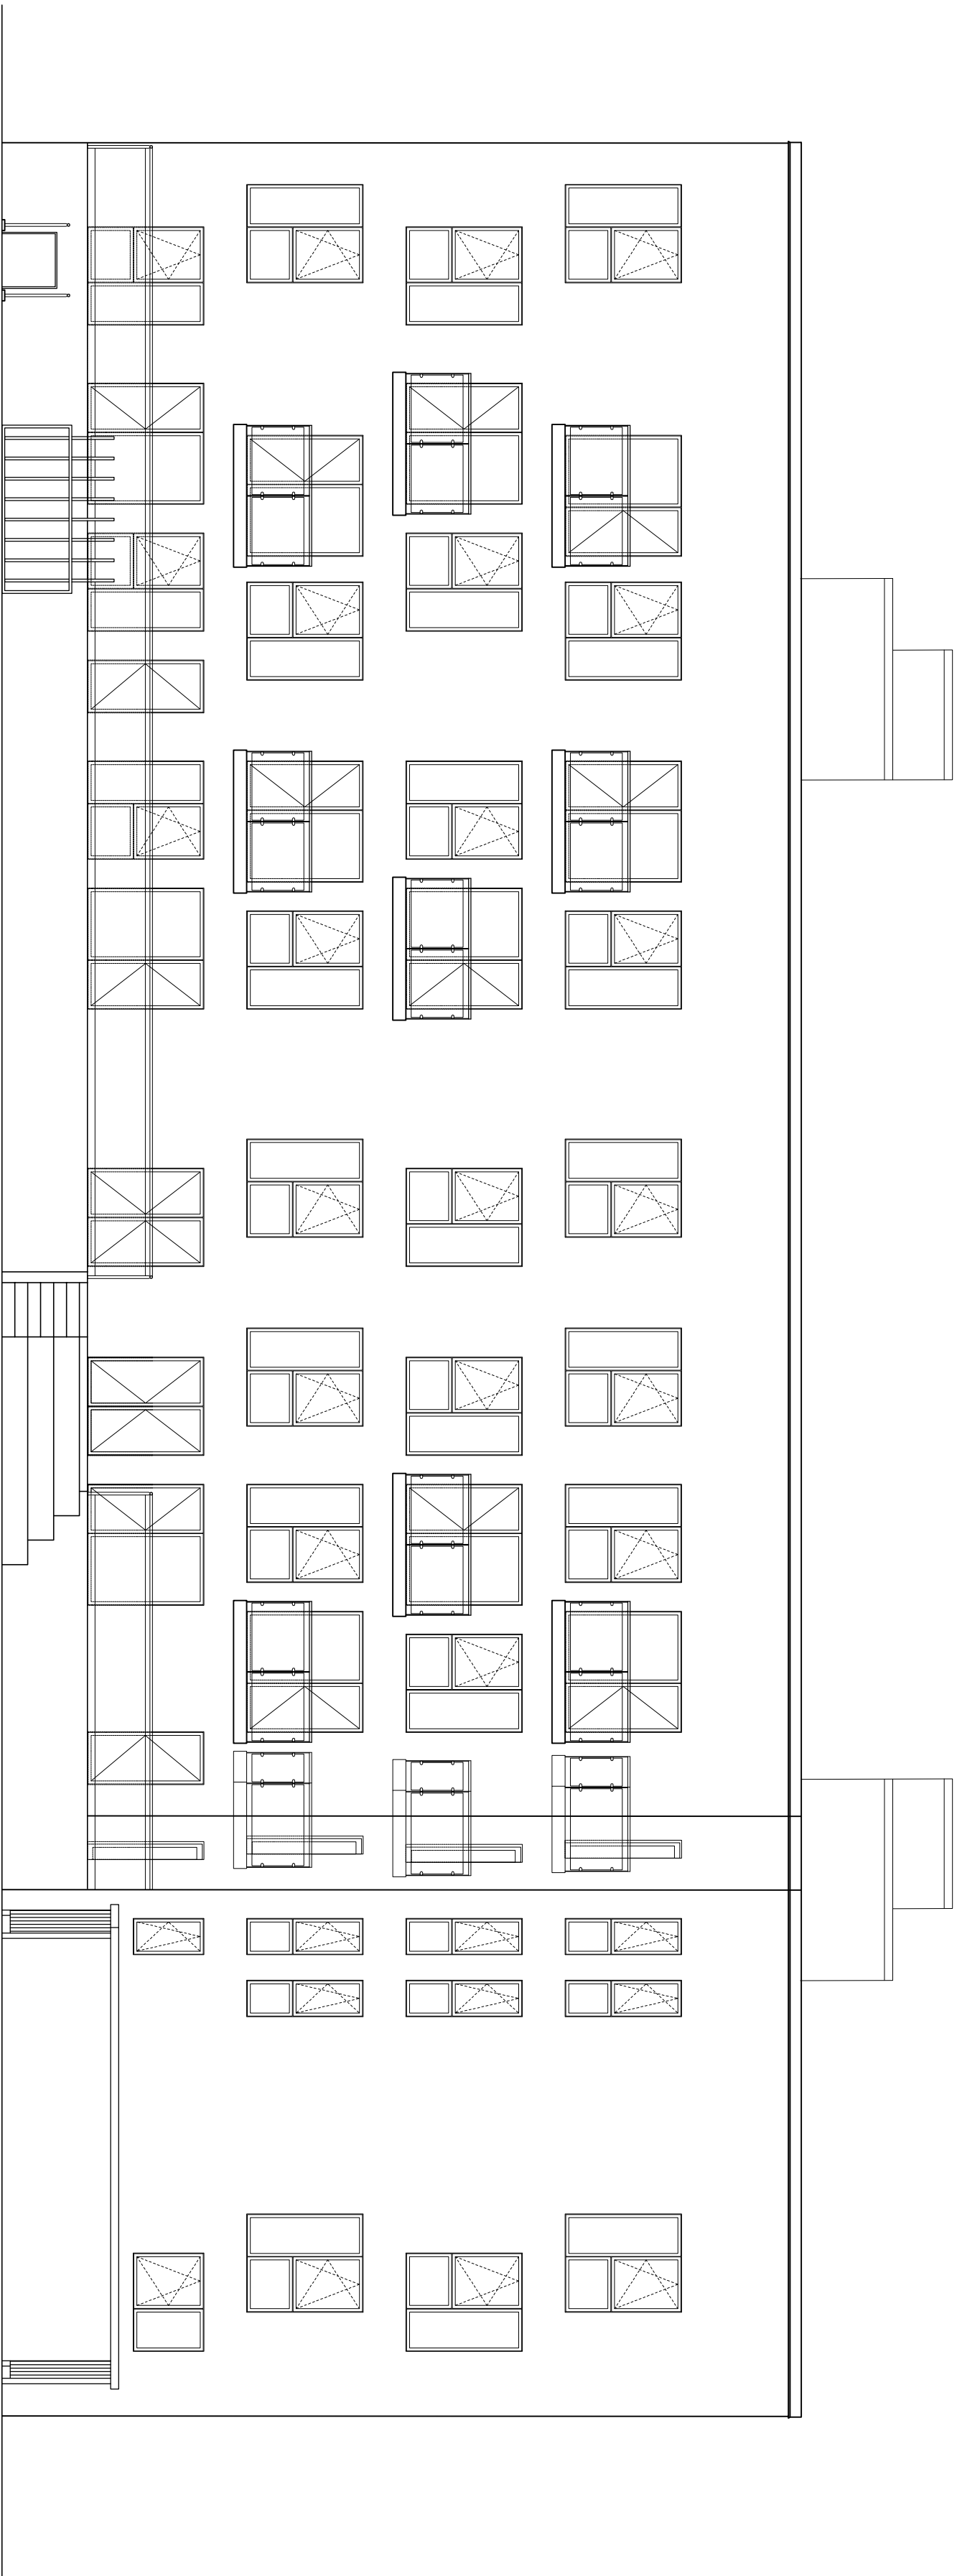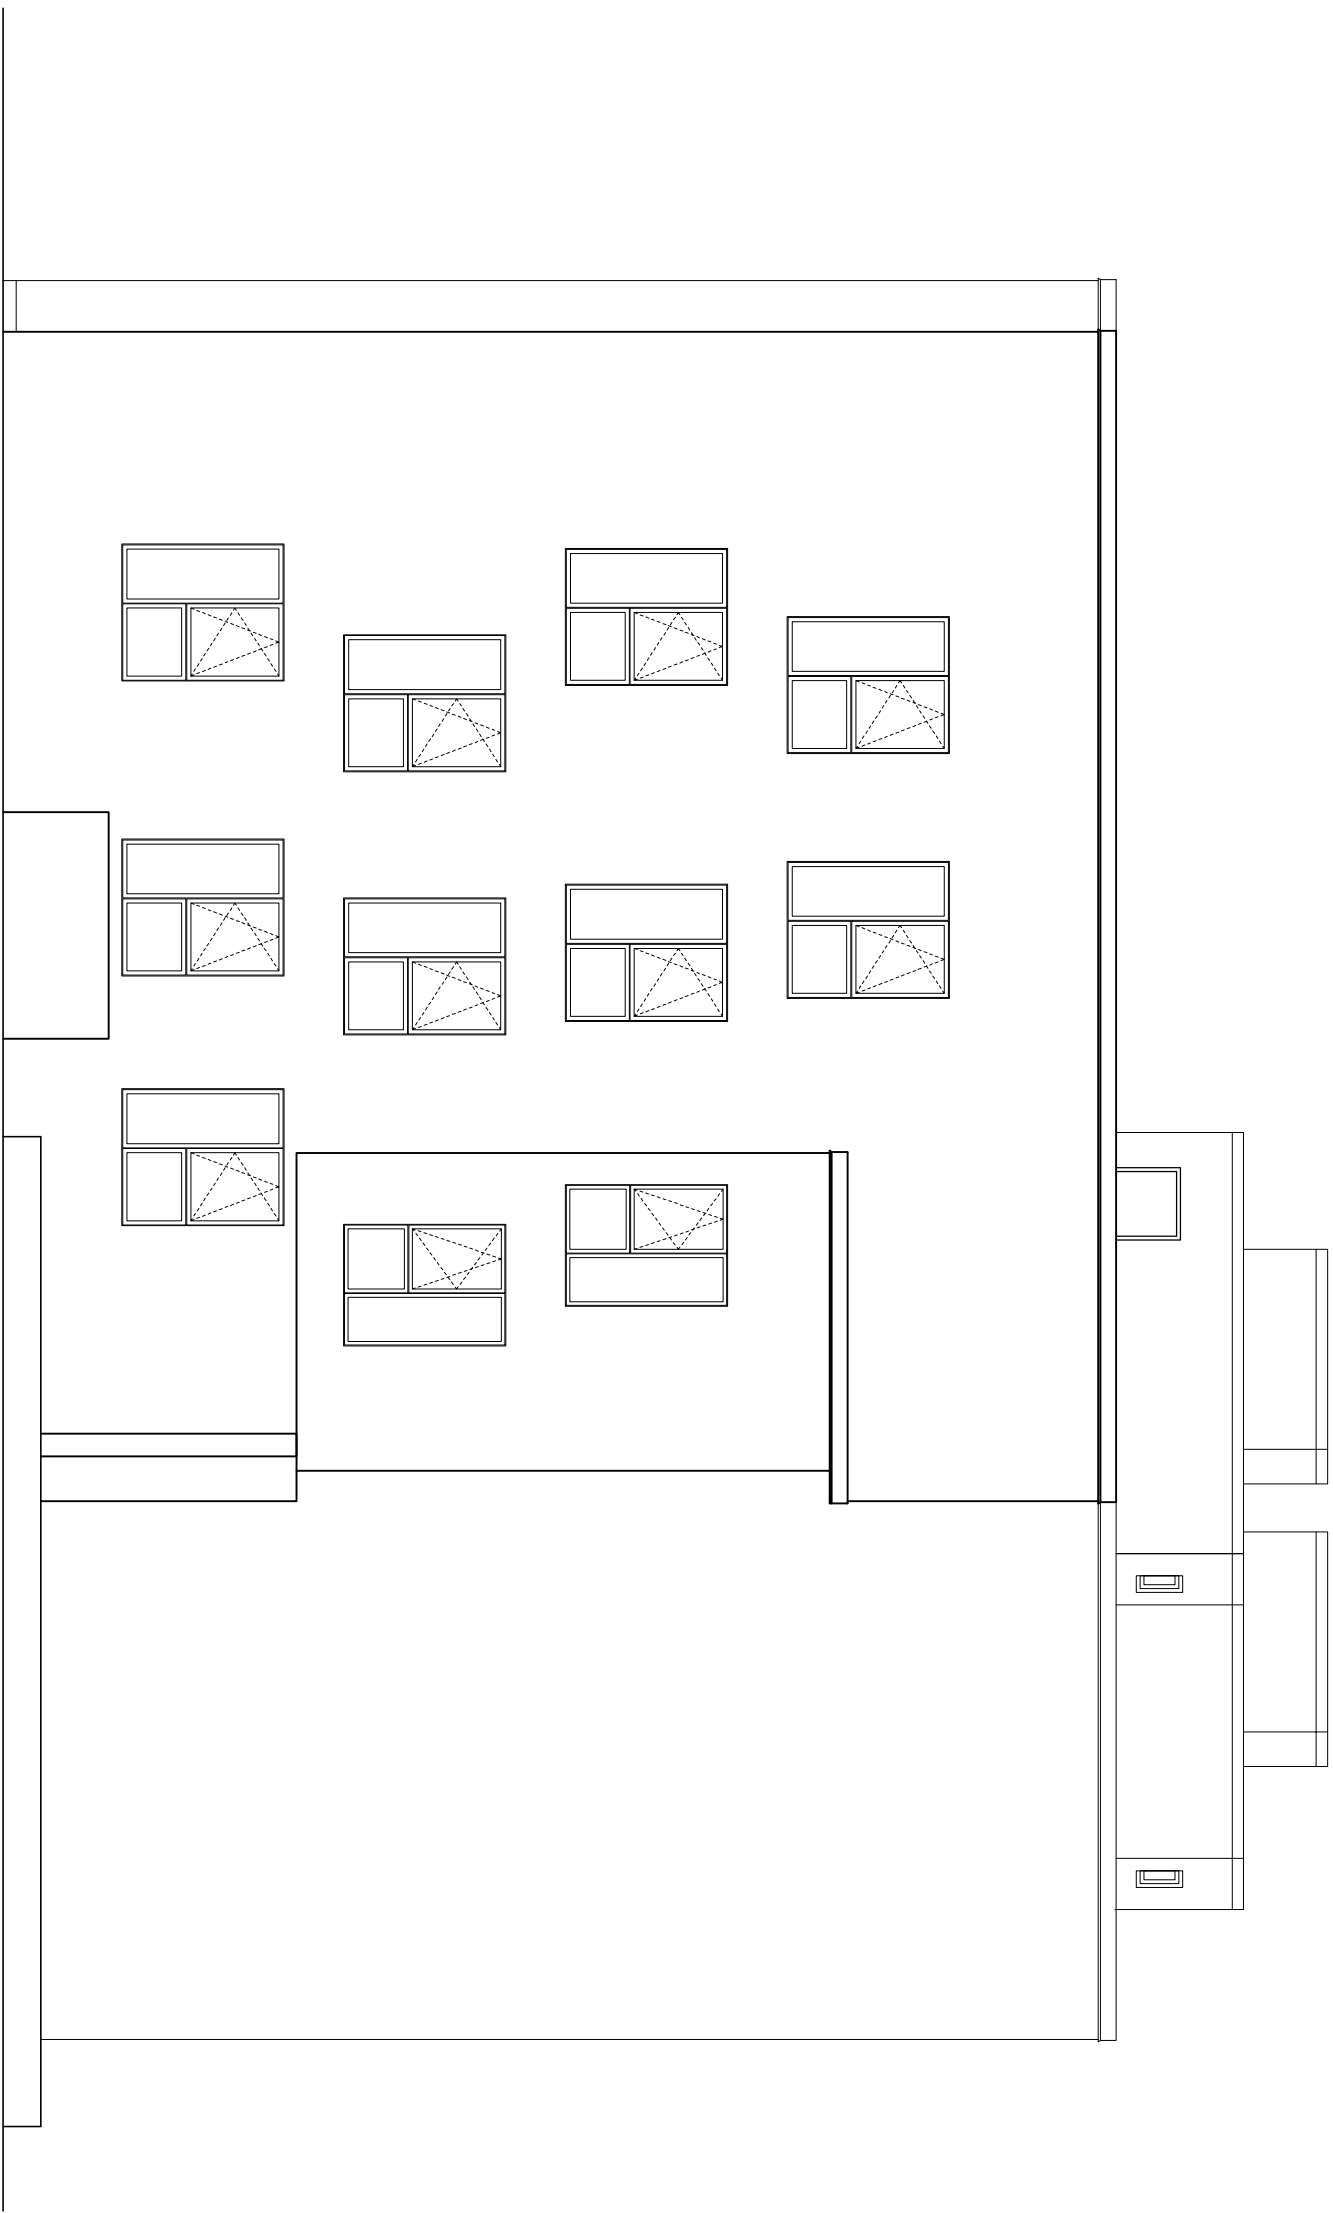

A.04.31

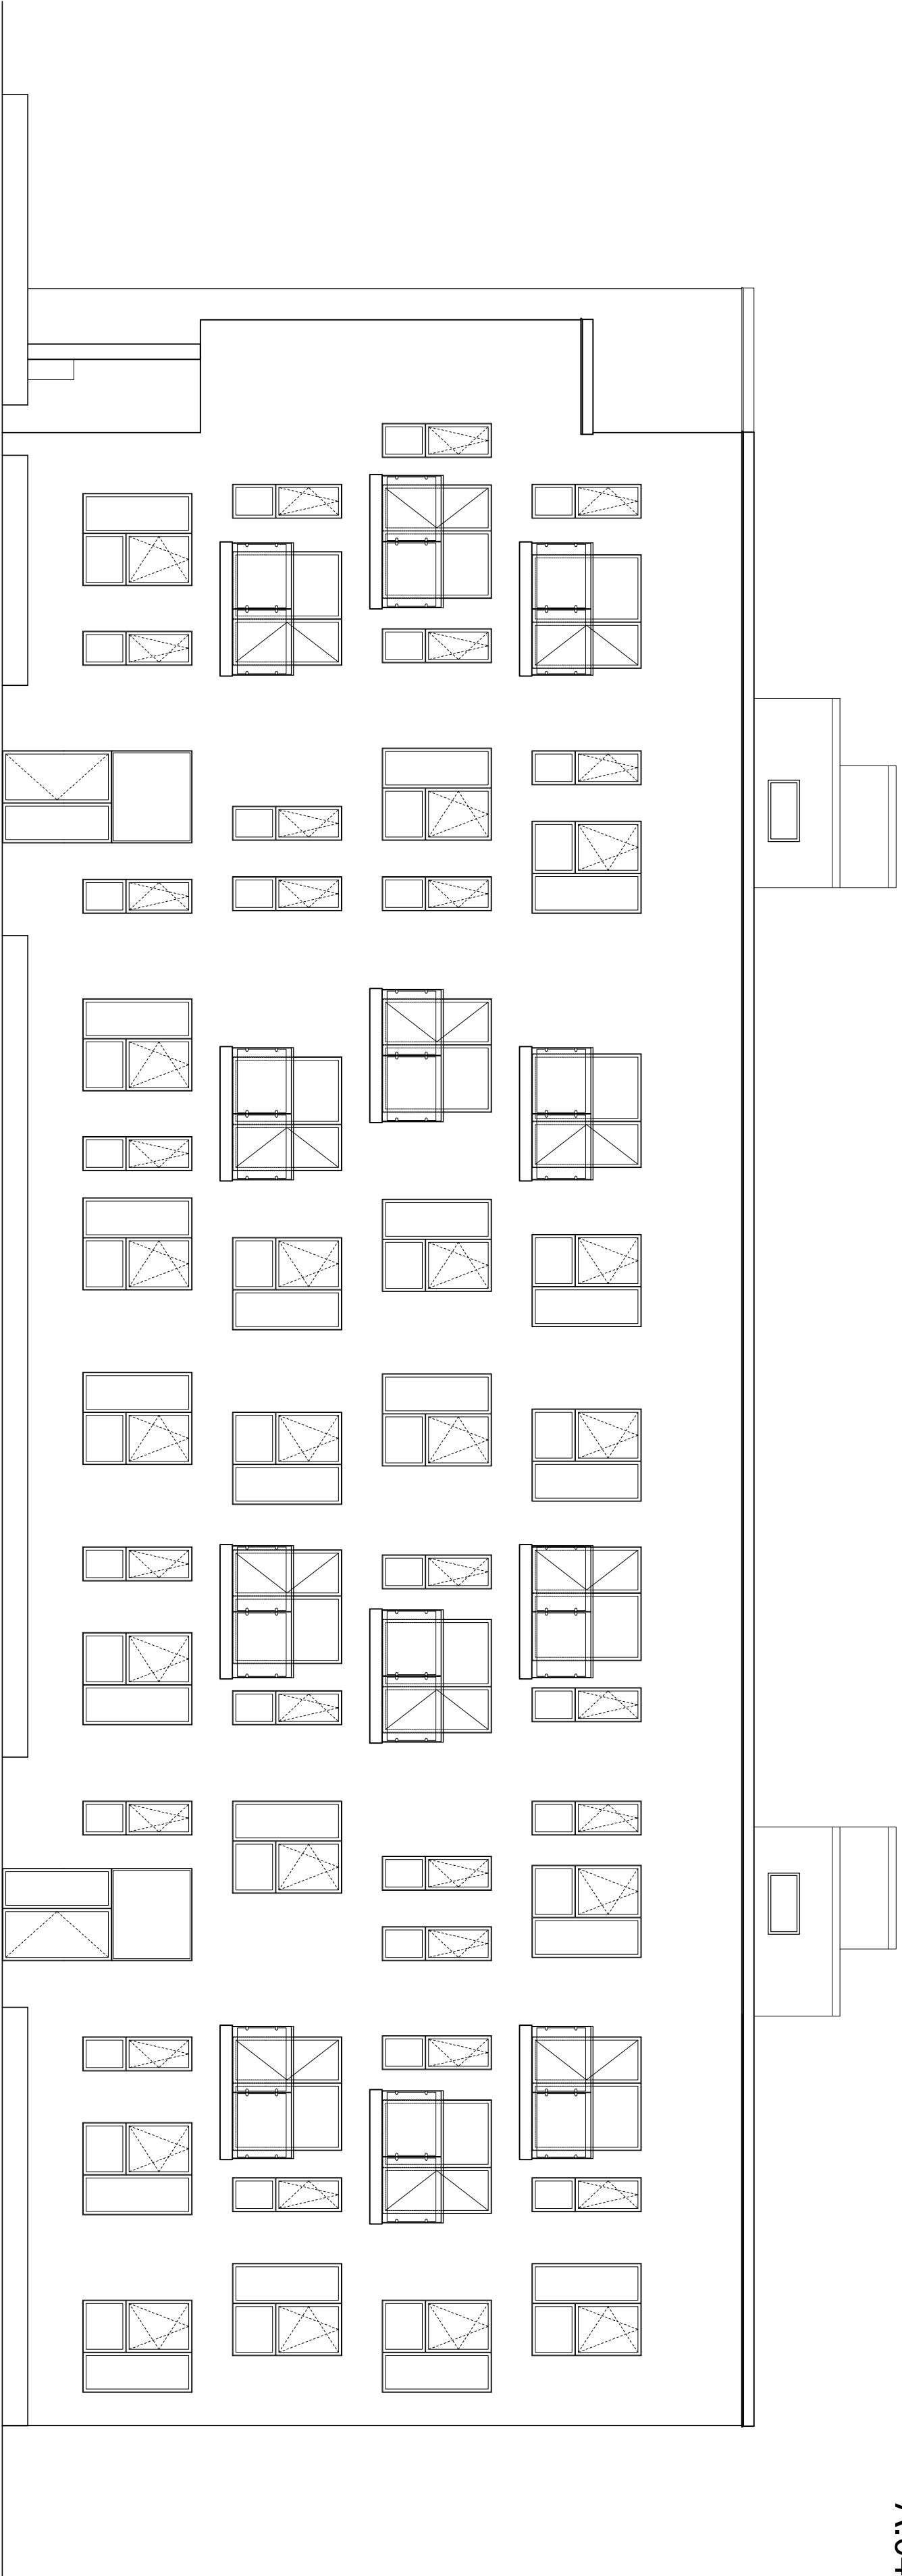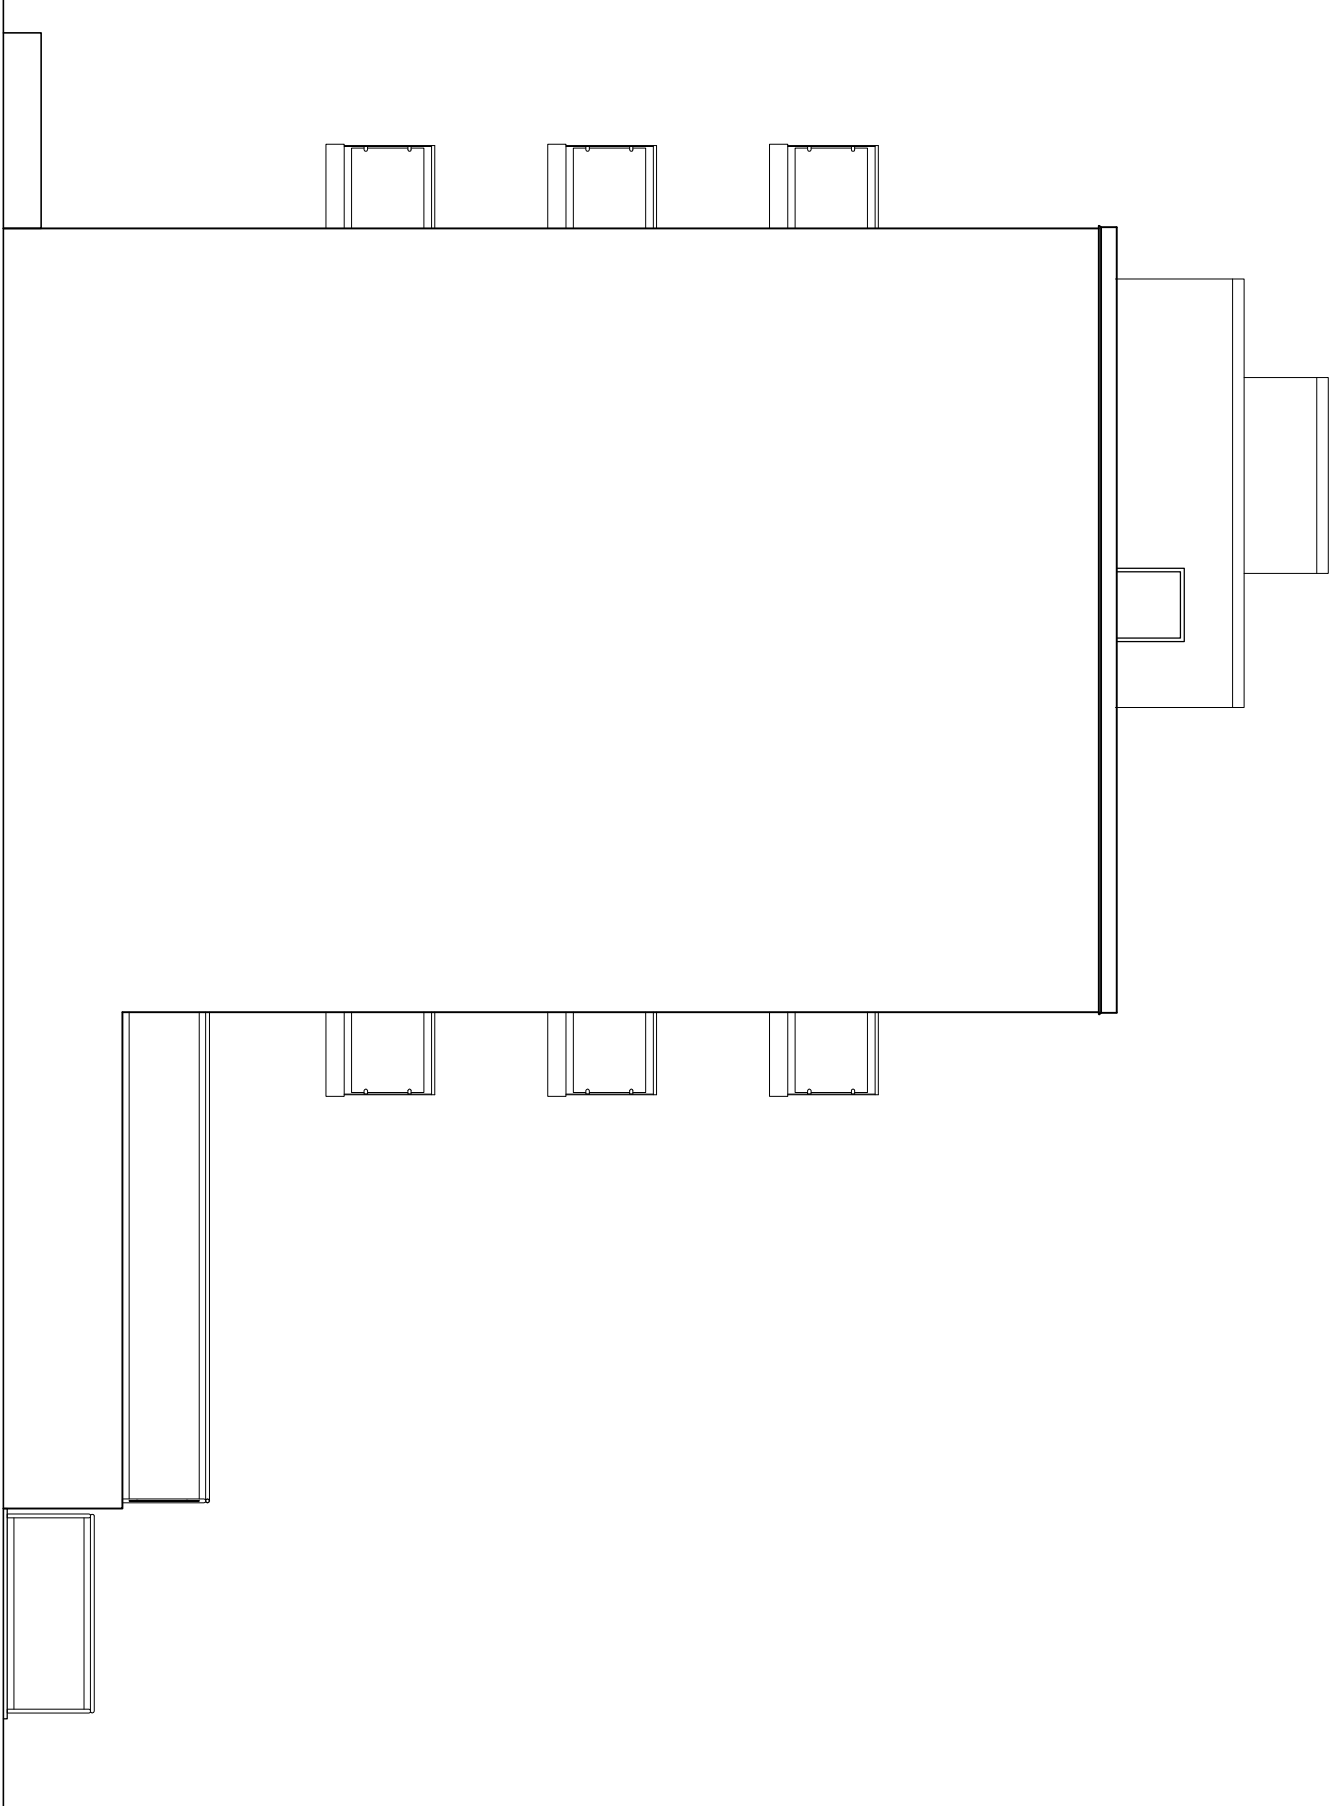


Rev. F 16.12.2015				Etagevinduerne er ændret			
Rev. E 10.12.2015				Elevationsne sænket 200 mm			
Rev. D 24.11.2015				Tagrampen ændret			
Rev. C 19.09.2015				Der er påført overfladeteknik afklæbet og fremt personligt			
Rev. B 26.05.2015				Gulvfladerne er opdateret			
Rev. A 08.04.2015				Nedgang til kælderen er flyttet, facader er opdateret iht. trykstyrketekst og udensans arealerne er opdateret de nye forhold.			
Byggherre: NU Gruppen A/S * Sørensenvej 32 * 5260 Odense				Byggeselskab: Boliger i Lillesandsgade * København			
Arkitekt: Hanneke Arkitekter A/S * Gammel Torv 2 * 2300 Nørrebro				H A R B E B E K 			
Ingeniør: INGENIØR.NE * Østas Havnevej 4 * 6700 Esbjerg				INGENIØR.NE			
Erhver: Opstaller				INGENIØR.NE			
Facader							
Maale: 1:100		Udvald: SGR		Kont.:		Godt.:	
Tegnr. nr.: A.04.31				Maale: nr. 258 og del af 258 Sundbystræde, København.			
Dato: 23.01.2015							

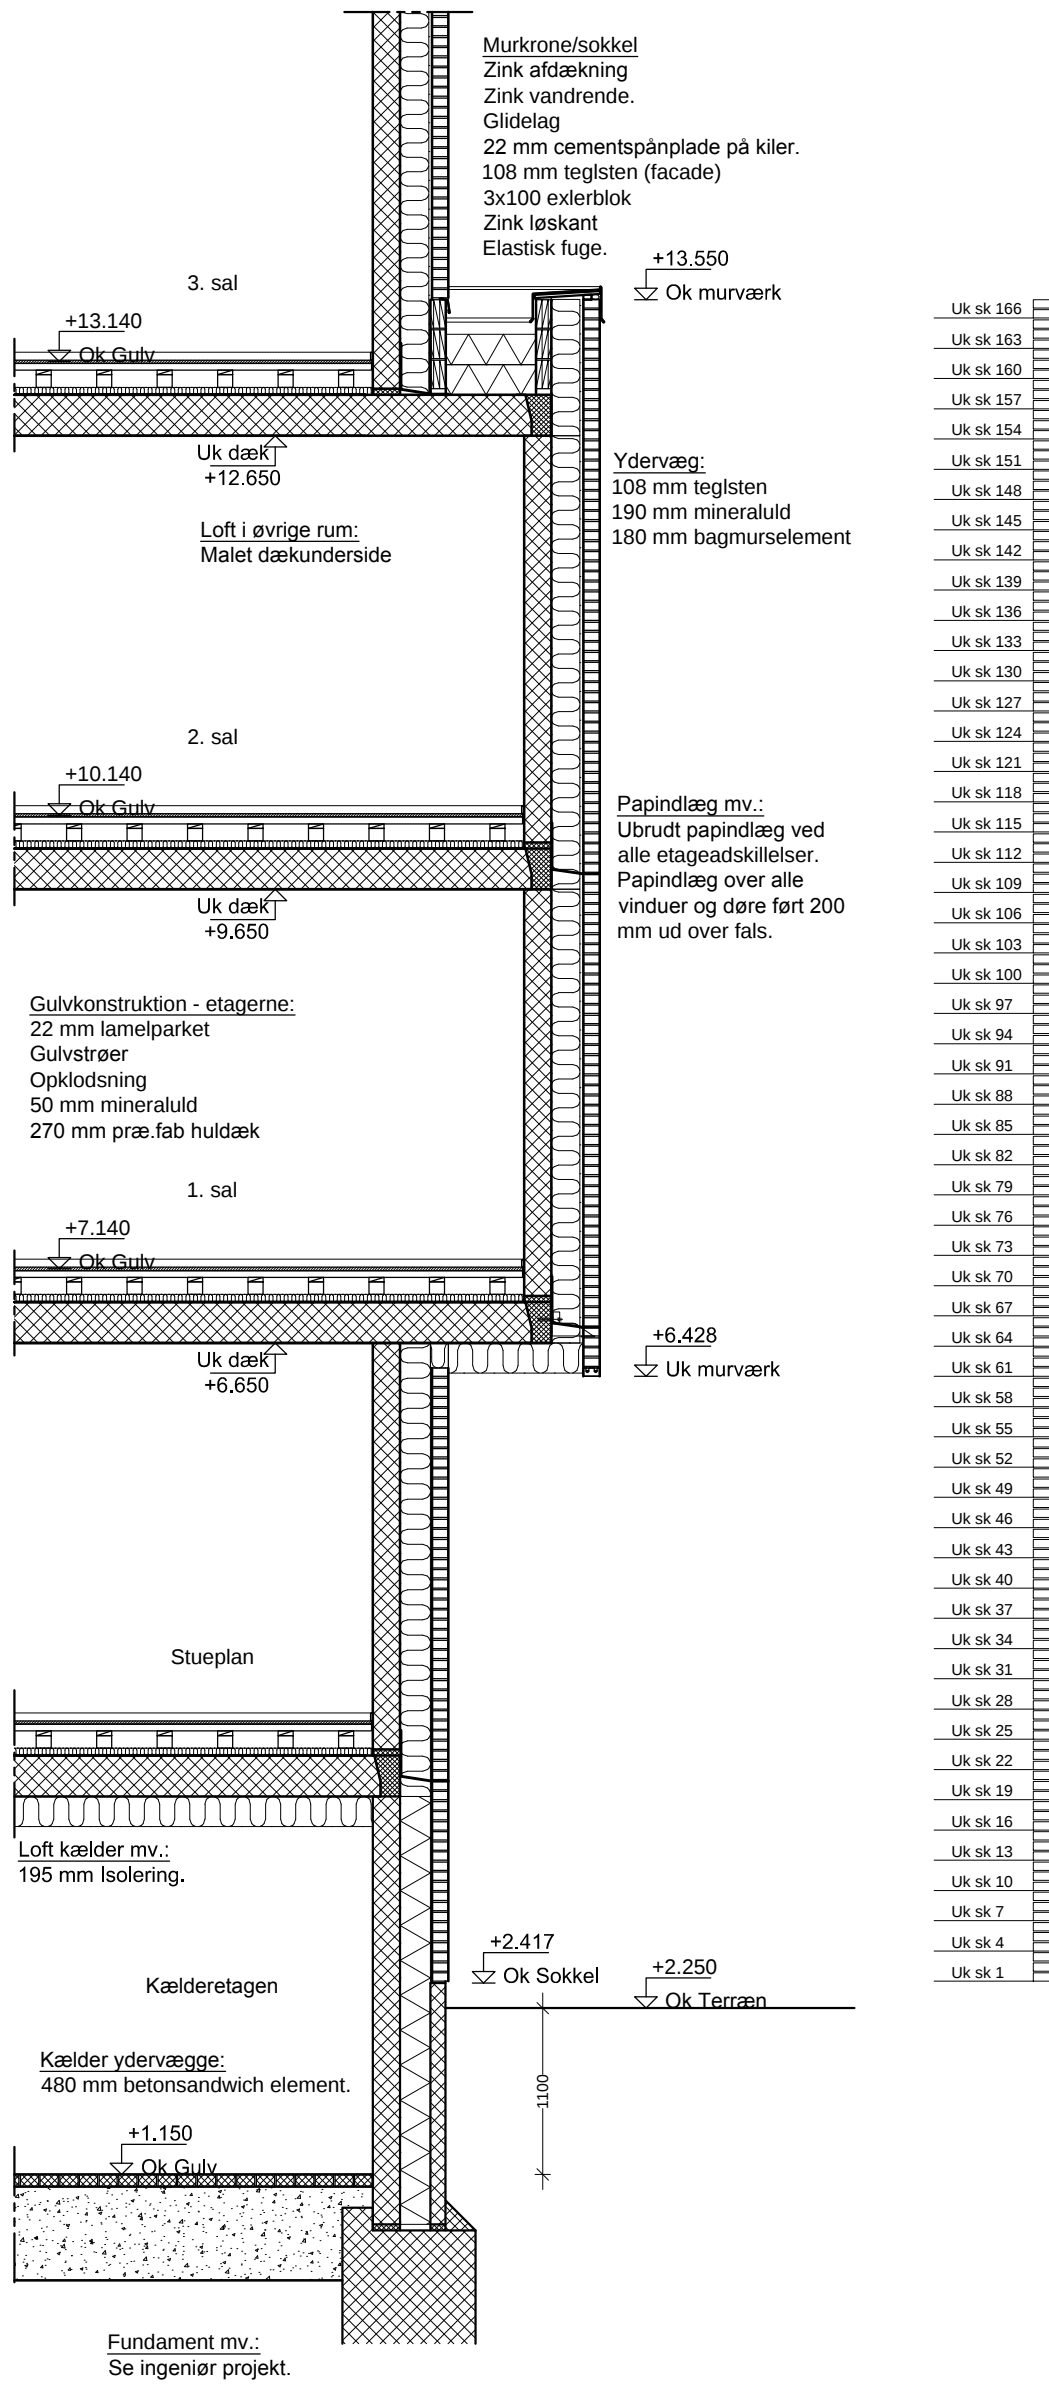

A.03.33

Rev A-24.11.2015	Dato ændret			
Bygherre:	NJ Gruppen A/S * Svenstrupvej 92 * 5260 Odense			
Byggeplads:	Boliger * Liflandsgade * København			
Arkitekt:	Harrebek Arkitekter A/S * Gammel Torv 2 * 5800 Nyborg			
Ingeniør:	INGENIØR'NE * Østre Havnevej 4 * 6700 Esbjerg			
Emne:	Snit			
	Delsnit i karnap			
Mål:	1:50	Udarb.:	SGR	Kontr.:
				Godk.:
				Dato:

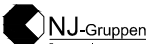

Matr. nr. 26L og del af 26i
Sundbyvester, København.



Sags nr: 1588-14




Sags nr: 2014.638

Tegn. nr.:

A.03.33

Dato: 08.04.2015

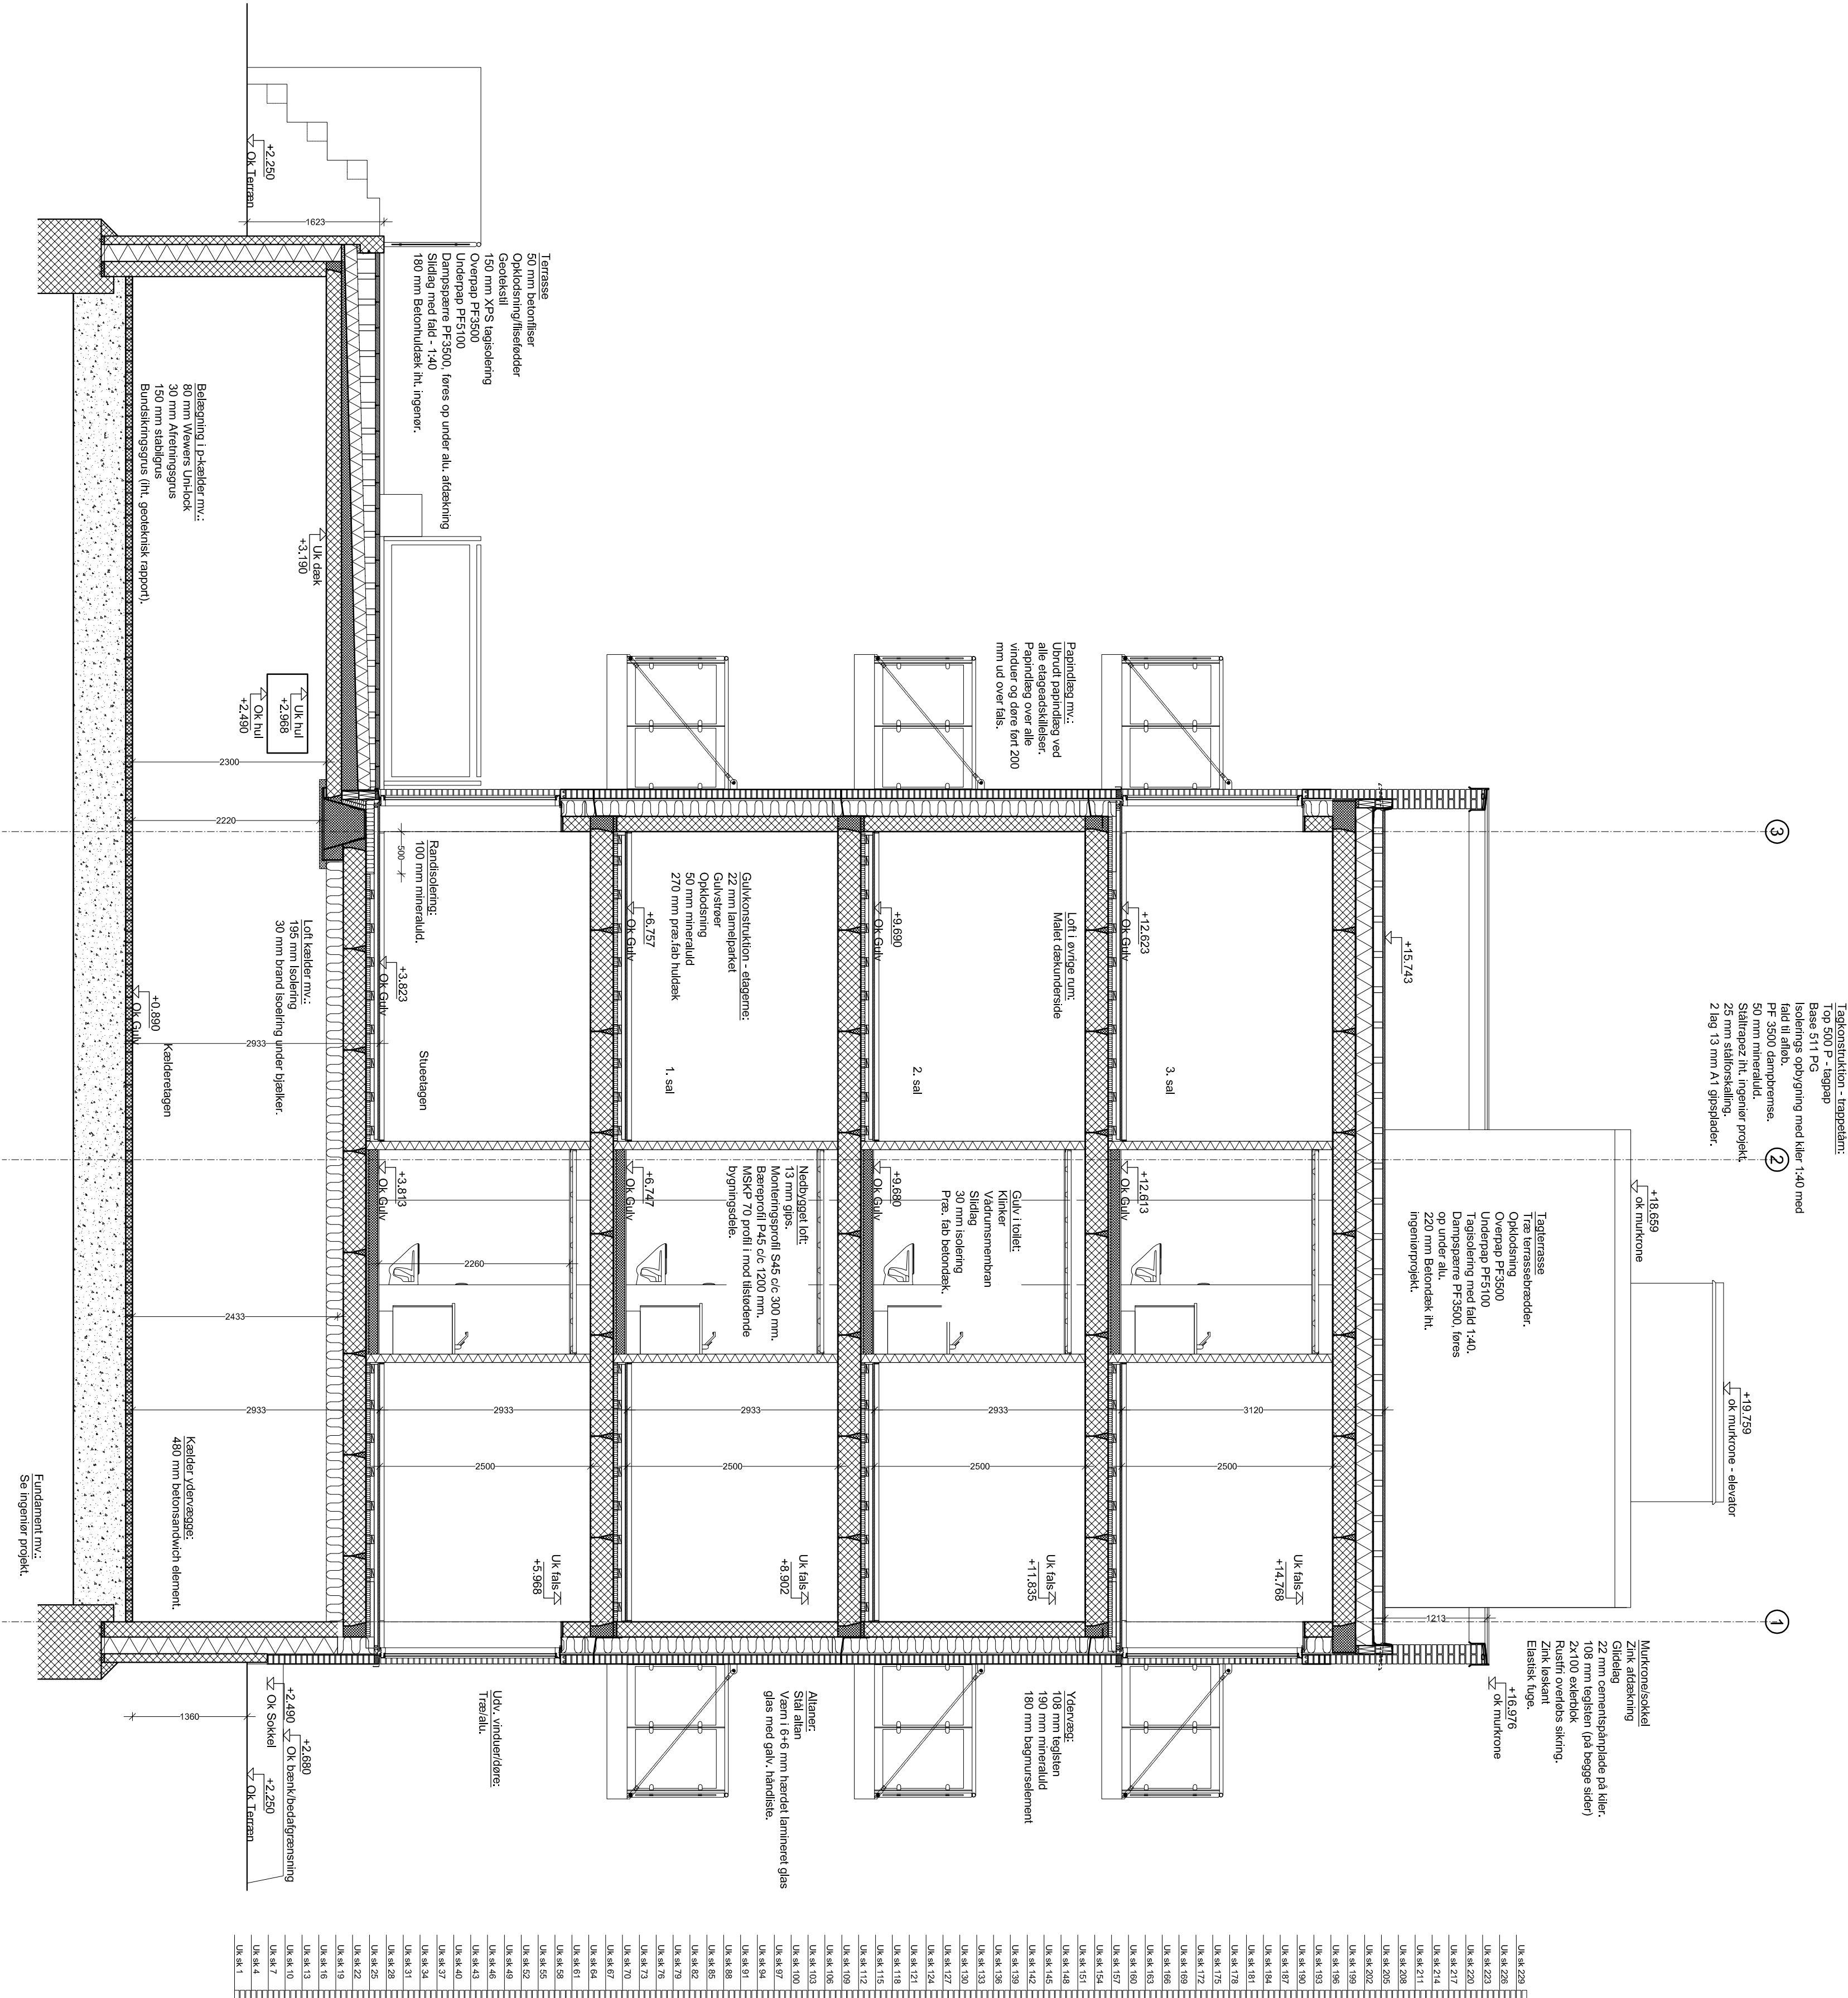

A.03.31

Rev-D 16.12.2015				Elevationsplan gjort mindre + ændring af murkone			
Rev-C 10.12.2015				Elevationsplan sønket 200 mm			
Rev B-24.11.2015				Tageleggen ændret			
Rev A-08.04.2015				Søkel på porthouse er ændret og konstruktionsdetaljerne er opdateret.			
Bygherre: NU Gruppen AS				Svenstrupvej 92 • 5260 Odense			
Ejendomsbesidder: "Lilandsgade"				København			
Arkitekt: Harebeek Arkitekter AS				Gammel Torv 2 • 5600 Nyborg			
Ingeniør: INGENIØR NE				Østle Havnvej 4 • 6700 Esbjerg			
Erhverv: Snilt				Tværsnit			
Mål: 1:50				Udvalgt: SGR			
Konst.:				Godk.:			
Tegn. nr.: A.03.31				Dato: 23.01.2015			



TEGL

Teglsten som Strøjer B224 Kingwood.




LET FACADE

Let facade penthouse som Cembrit Plan i farven Granit.



FLADT TAG

Flade tage udføres med tagpap.

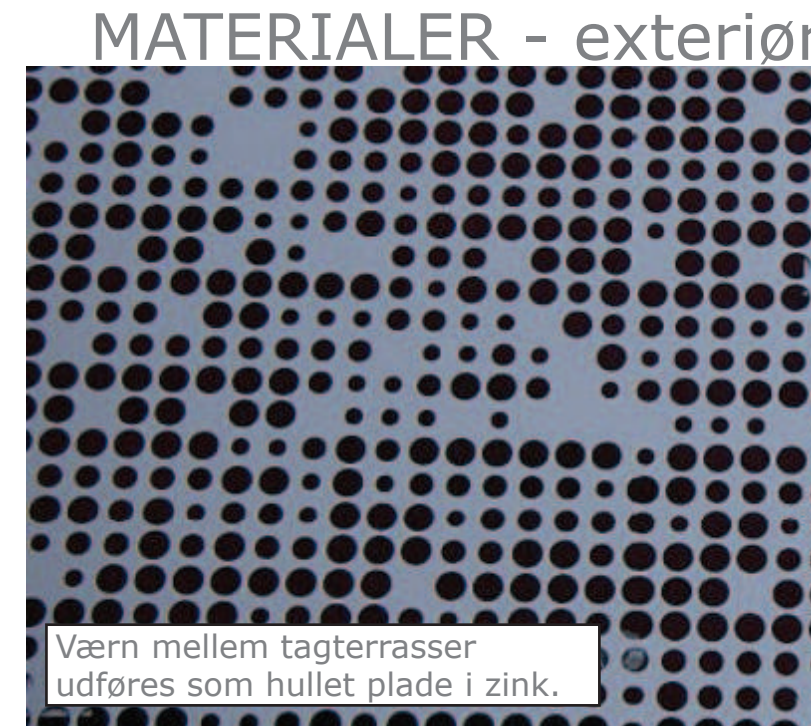

MATERIALER - exterior

Værn mellem tagterrasser udføres som hullet plade i zink.



Tagterrasser for penthouse udføres med terrassebrædder i hårdttræ. Afsluttes med muret brystningsvæg.

TERRASSEBRÆDDER



ALTAN

Altan udføres som stålaltaner med hærdet lamineret glasværn og galvaniseret håndliste. Gulv i fiberbeton.



BETONFLISER 60X60

Gårdhaveterrasse i stueplan udføres med 60x60 betonfliser.



BETONBÆNK/BED AFGRÆNSNING



VINDUER

Vinduer og udvendige døre: Træ/alu - udvendig som fab. Velfac, farve som ral 7016 (graffit grå), indvendigt hvid ral 9010. Fuger udvendigt i sort. Fuger indvendigt i hvid.



Murkroner udføres zink.

MURKRONE ZINK

Sålbænke udføres i indfarvet alu. i farve som vinduer.

SÅLBÆNK ALU.



OPHOLD I GÅRDHAVE OG BETONTRAPPE