



Til Østerbro Lokaludvalg

8. november 2017

Høringsbrev om placering af ekstra cykelparkeringspladser ved stationer på Metro Cityringen

Sagsnr.
2017-0359667

Dokumentnr.
2017-0359667-2

I projektet "Cykelparkeringspladser ved stationer på Metro Cityringen" skal Københavns Kommunes Teknik- og Miljøforvaltning anlægge 600 nye cykelparkeringspladser fordelt på de 14 nye metrostationers forpladser og i deres nærområder.

Vi vil hermed anmode om lokaludvalgets bemærkninger til det medsendte høringsmateriale. Materialet indeholder forslag til placeringer for cykelparkering ved de nye metrostationer på Østerbro. Vær opmærksom på, at stativerne, som anlægges af Metroselskabet, ligger fast og ikke vil blive ændret.

I må gerne inddrage lokale borgere i det omfang, I finder relevant.

Høringssvaret vil bidrage til forvaltningens videre arbejde og endelige udpegning af cykelstativernes placeringer på metroforpladserne og i deres nærområder.

Bemærkningerne i høringssvaret vil blive imødekommet i det omfang, Teknik- og Miljøforvaltningen har mulighed for det.

Fristen for indgivelse af bemærkninger er:

21. december 2017.

Høringssvarene bedes fremsendt til Projektleder Christina Møller på e-mail: eb6y@tmf.kk.dk.

Baggrund

Teknik- og Miljøforvaltningen fik i Budget 2017 midler til at anlægge i alt 600 nye cykelparkeringspladser ved de kommende metrostationer på Metro Cityringen. De 600 pladser bliver et supplement til de cykelparkeringspladser, der anlægges af Metroselskabet og som er fastsat i lokalplanerne for metrostationerne.

De nye cykelparkeringspladser er udpeget på baggrund af en række stedsspecifikke hensyn og betingelser som fx nærhed til metronedgang, trafikikkerheds- og tilgængelighedsmæssige hensyn, vurderinger i forhold til byrumskvalitet og forpladsernes design, trafikflow,

Udvikling af anlægsprogrammer

Islands Brygge 37
Postboks 339
2300 København S

EAN nummer
5798009809452

hensyn til træer mv. Placeringerne ved metrostationer på Østerbro fremgår i bilag 1.

Hensigten er, at alle 600 cykelparkeringspladser er etableret, inden Metro Cityringen åbner i juli 2019. Vi påbegynder arbejdet, så snart vi har de nødvendige tilladelser i hus, og som det i øvrigt kan lade sig gøre i samspillet med Metroselskabets anlæggelsesproces for de enkelte forpladser.


Yderligere information

Vi kan tilbyde at deltage på et kommende lokaludvalgsmøde og præsentere materialet og baggrunden for projektet, såfremt det kan ske inden høringsfristen.

Vi ser frem til at modtage høringsvaret.

Materialet som medsendes:

Bilag 1: Oversigtskort over Teknik- og Miljøforvaltningens forslag til cykelparkeringspladser ved: Poul Henningsens Plads, Trianglen og Vibenshus Runddel.

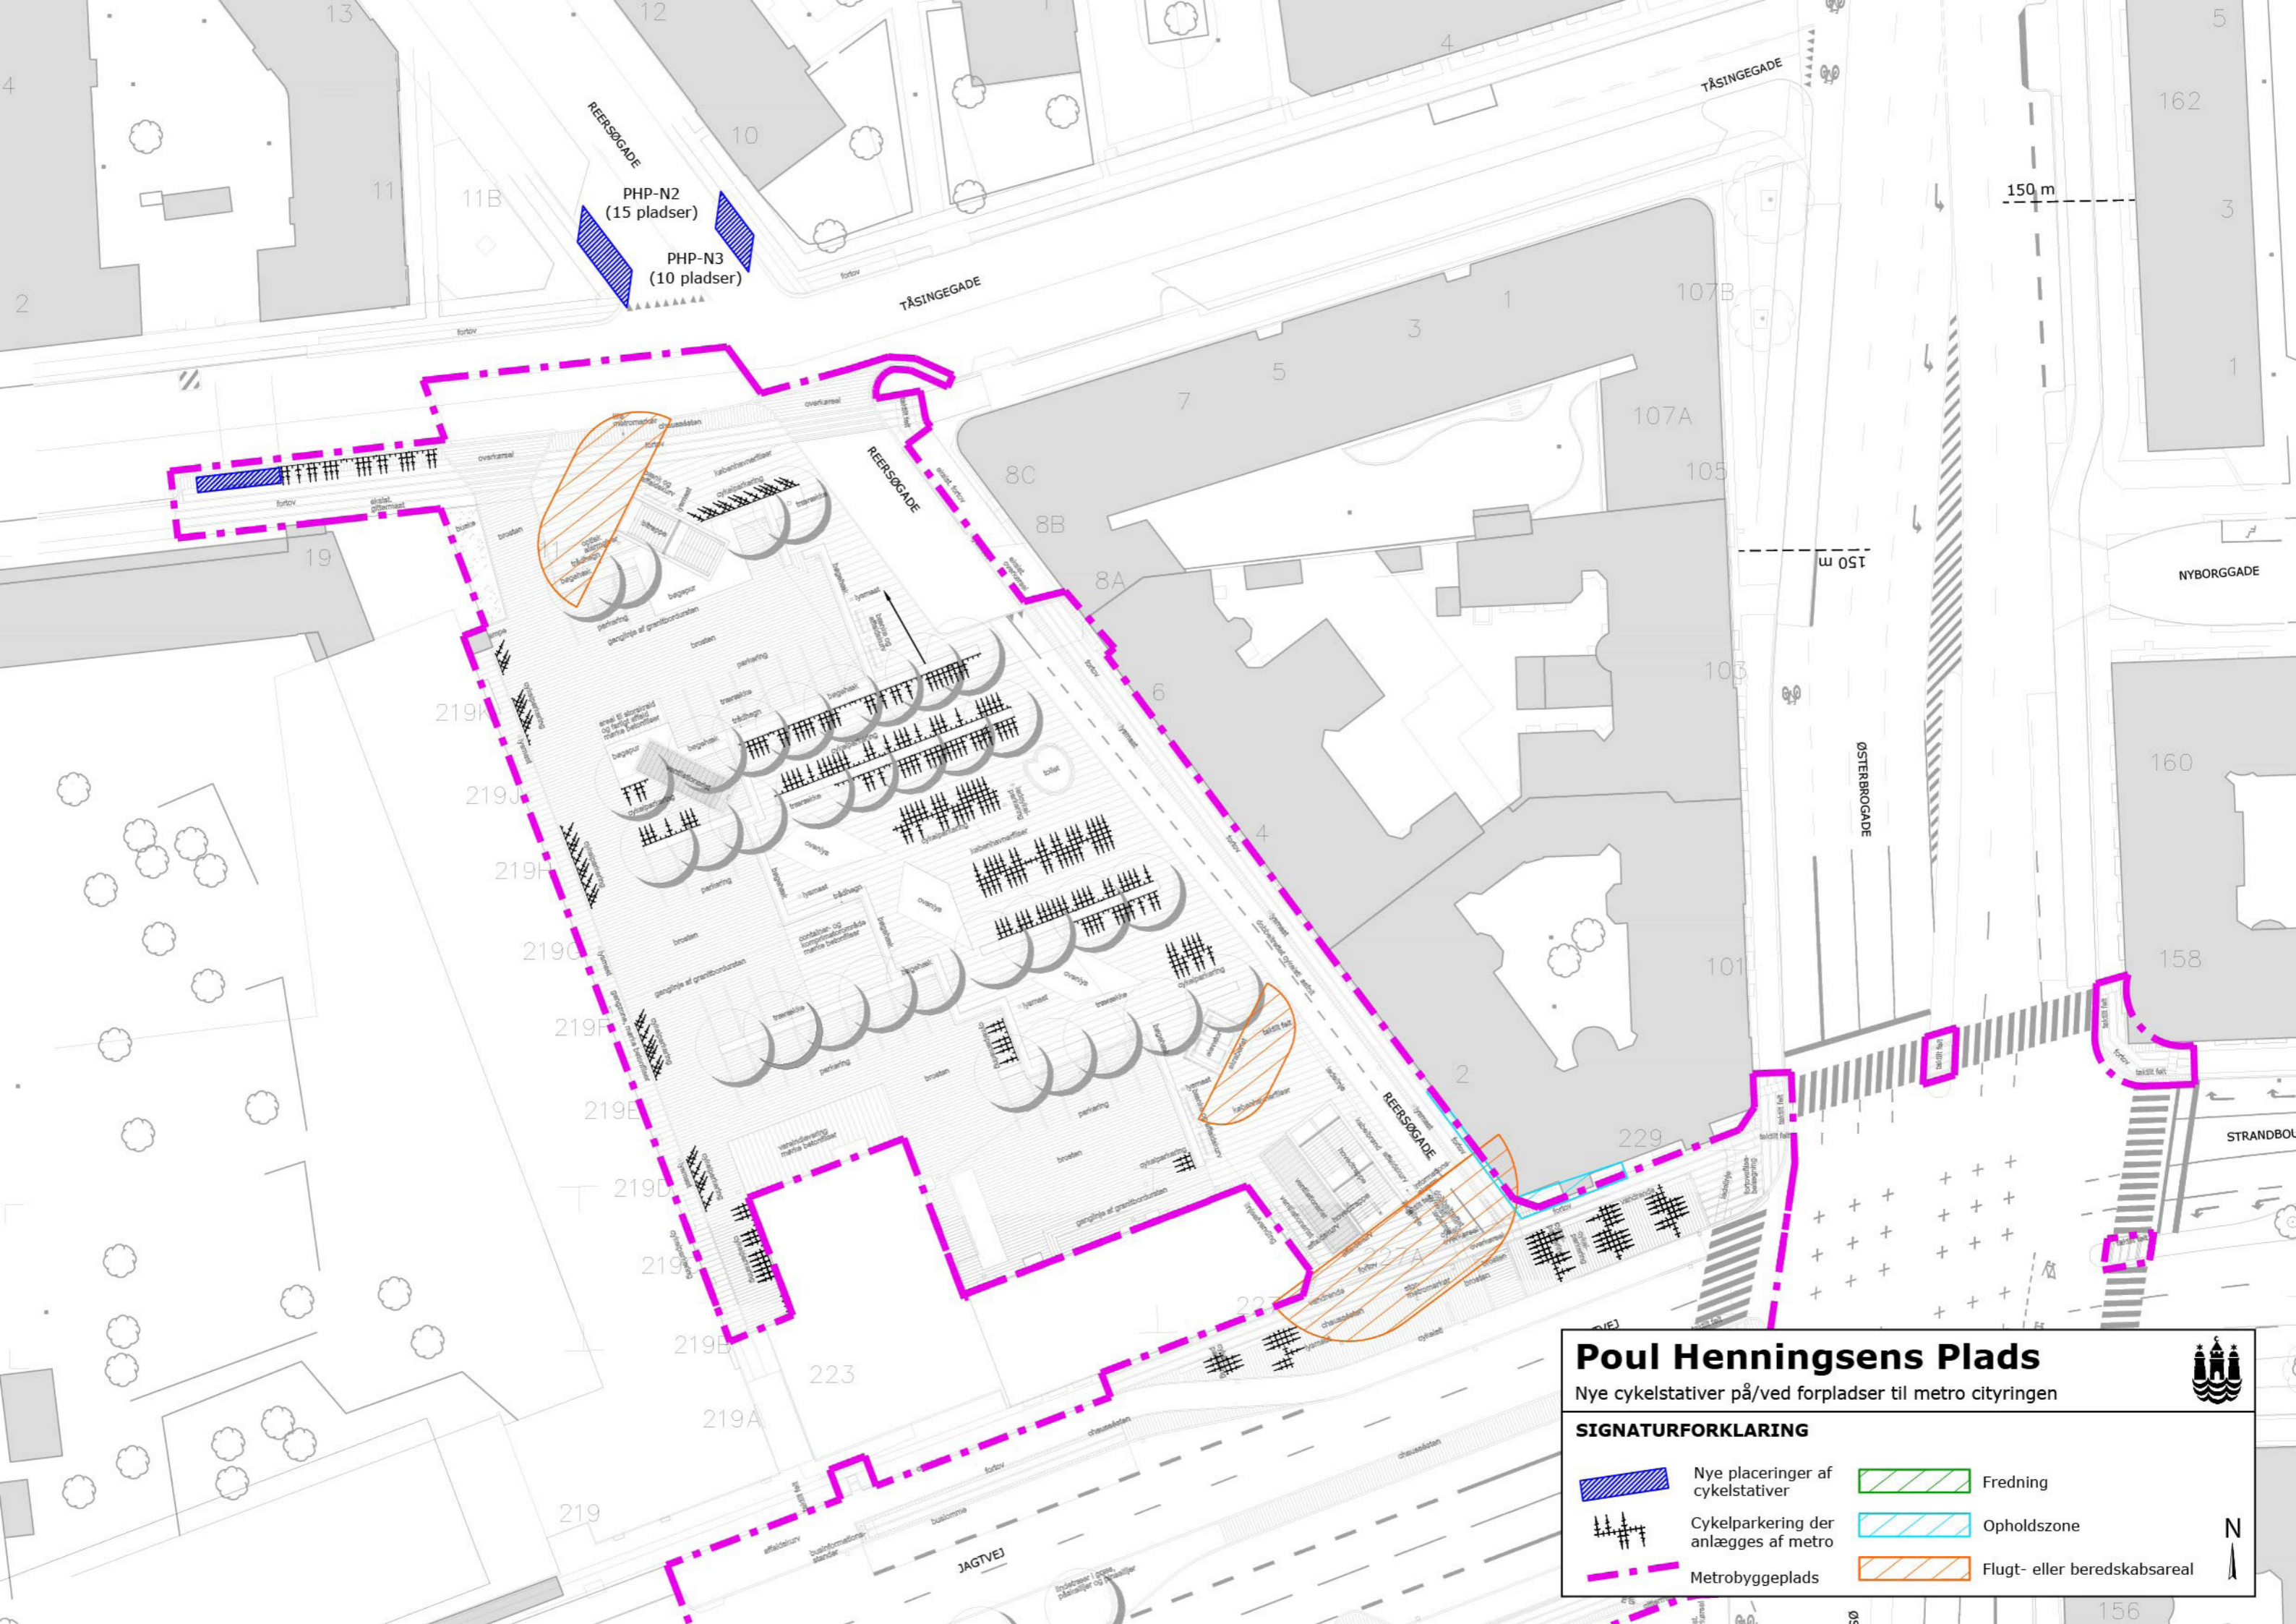







PHP-N2
(15 pladser)

PHP-N3
(10 pladser)


Poul Henningsens Plads

Nye cykelstativer på/ved forpladser til metro cityringen

SIGNATURFORKLARING

	Nye placeringer af cykelstativer		Fredning
	Cykelparkering der anlægges af metro		Opholdszone
	Metrobyggeplads		Flugt- eller beredskabsareal

N

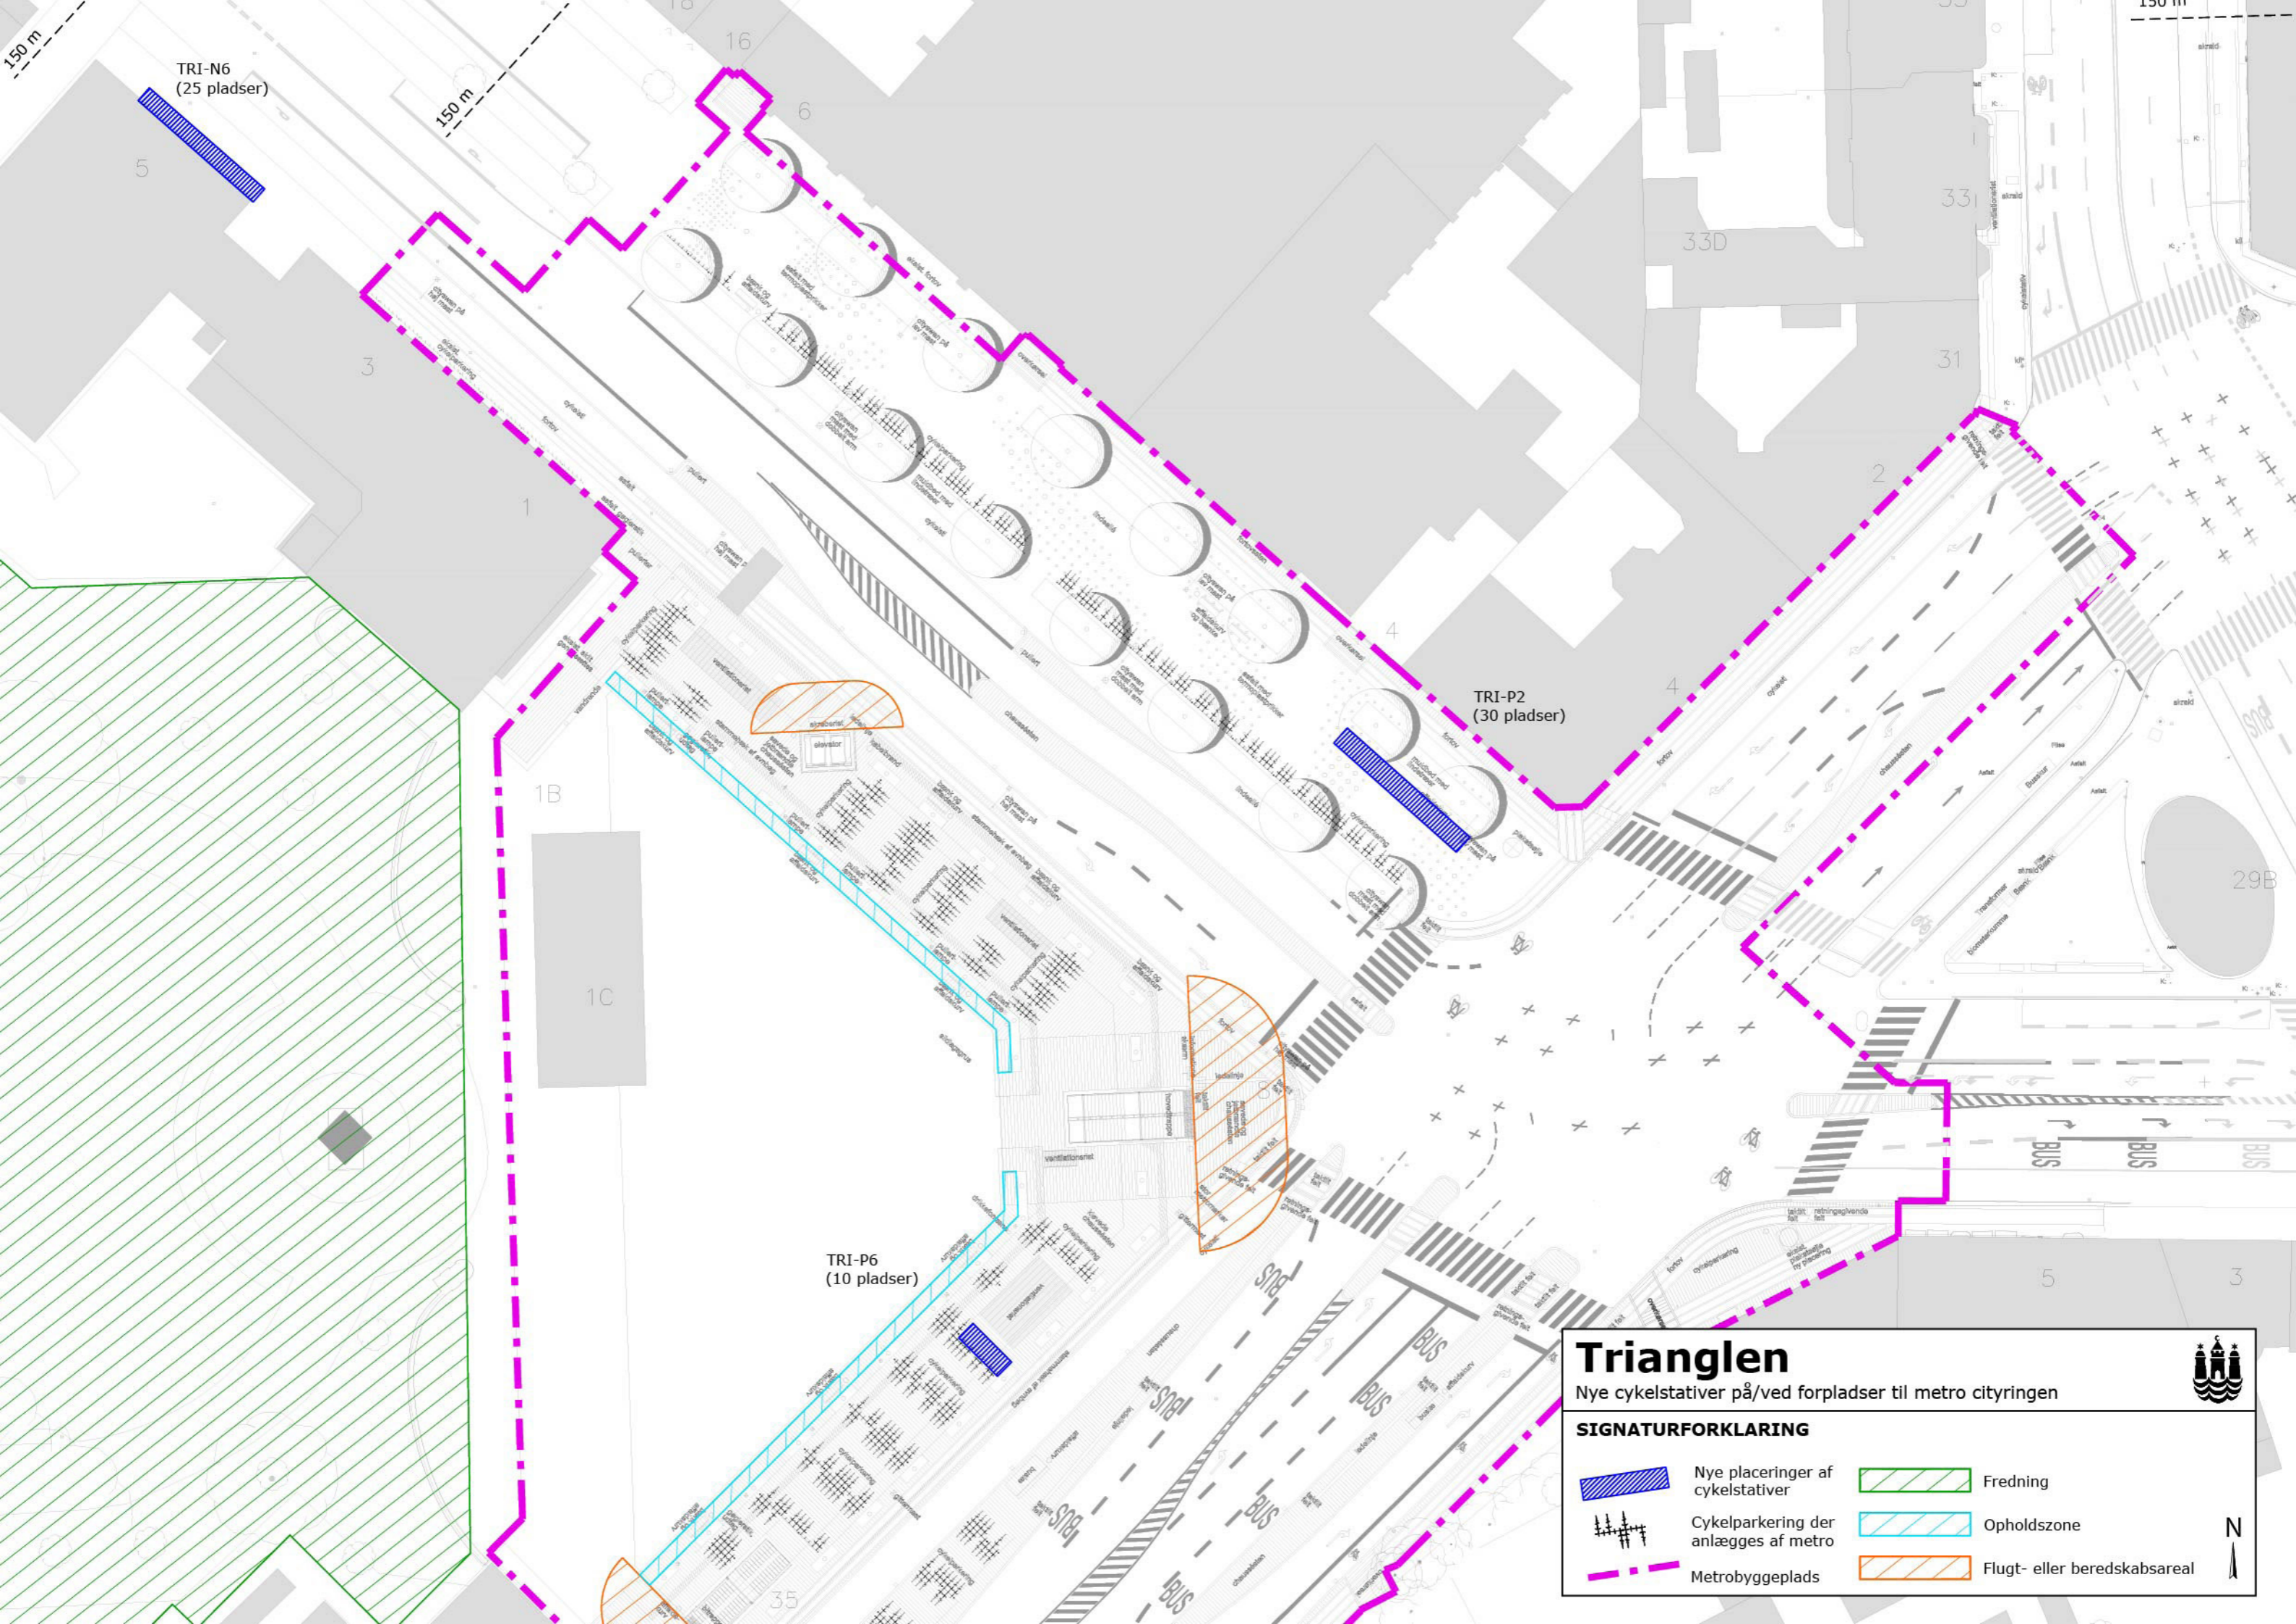


TRI-N6
(25 pladser)

TRI-P2
(30 pladser)







TRI-P6
(10 pladser)


Triangelen


Nye cykelstativer på/ved forpladser til metro cityringen

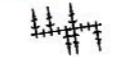

SIGNATURFORKLARING

	Nye placeringer af cykelstativer		Fredning
	Cykelparkering der anlægges af metro		Opholdszone
	Metrobyggeplads		Flugt- eller beredskabsareal



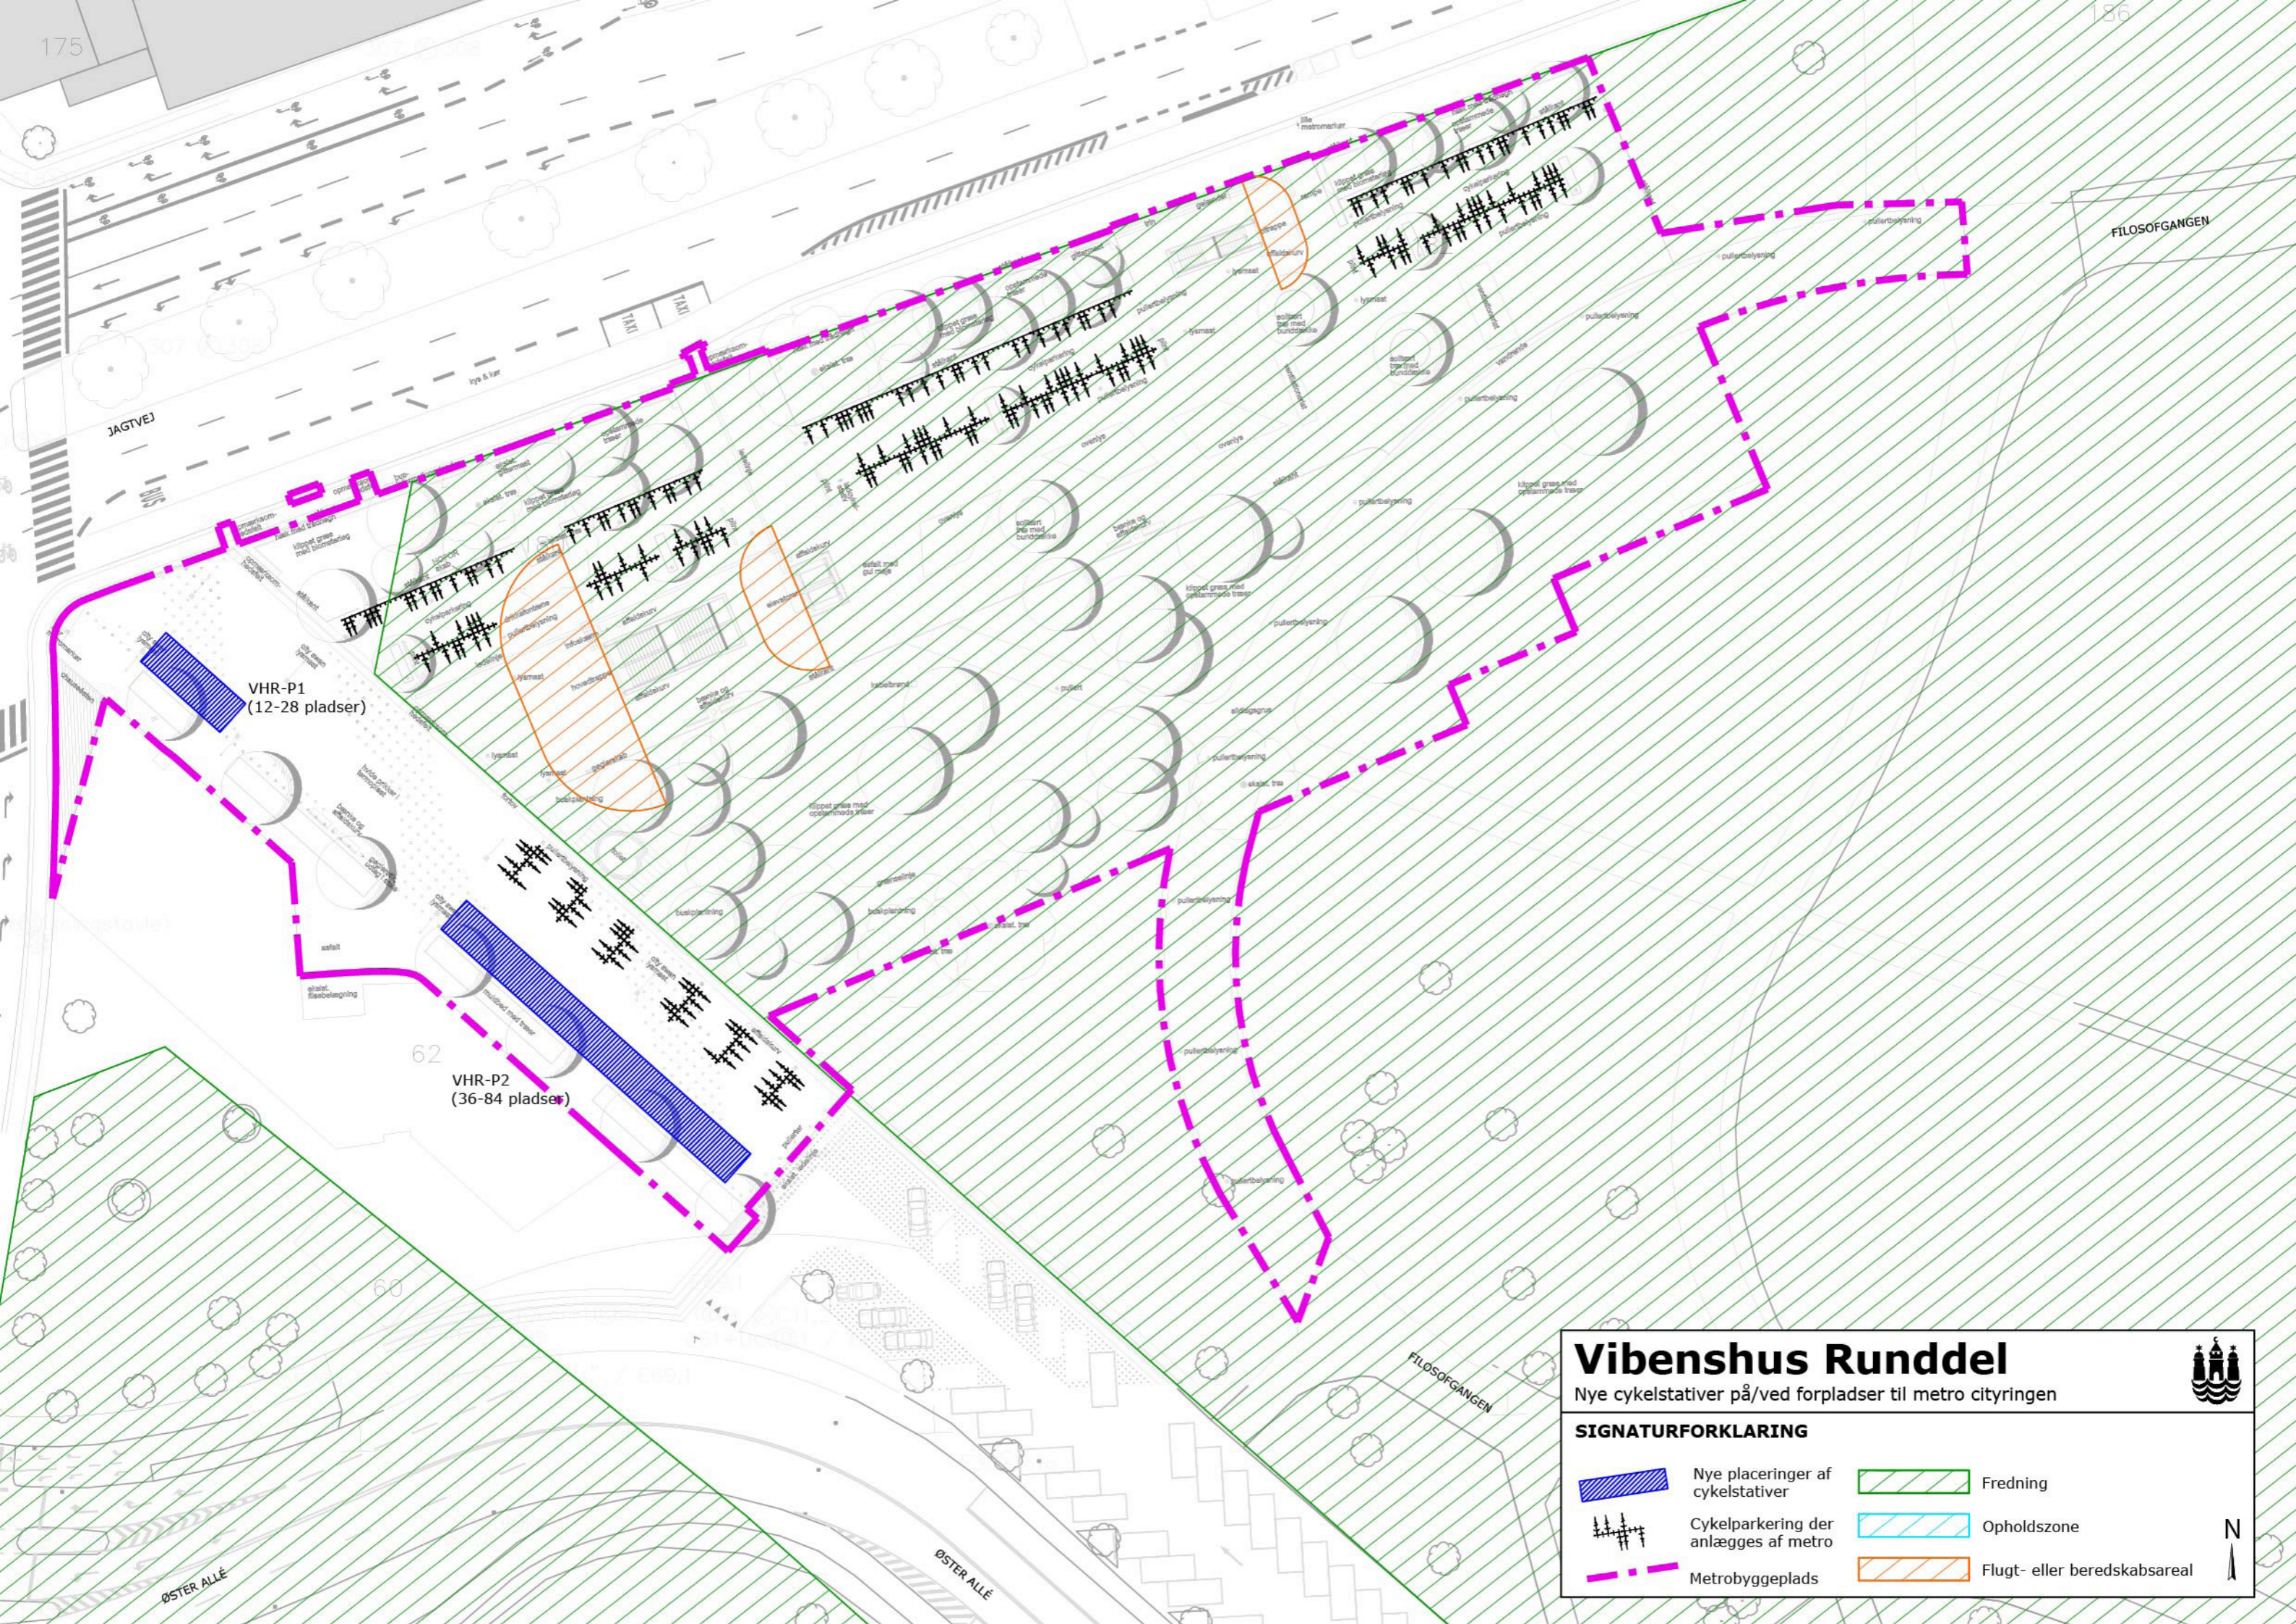


VHR-P1
(12-28 pladser)


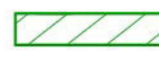




VHR-P2
(36-84 pladser)

Vibenshus Runddel

Nye cykelstativer på/ved forpladser til metro cityringen



SIGNATURFORKLARING

	Nye placeringer af cykelstativer		Fredning
	Cykelparkering der anlægges af metro		Opholdszone
	Metrobyggeplads		Flugt- eller beredskabsareal

