



KØBENHAVNS HOVEDBANEGÅRD

7

9

P ↑ 10

P ↑ 40

P ↑ 15

P ↑ 16

P ↑ 5

P ↑ 10

P ↑ 16

REVENTLOWSGADE

P ↑ 5

12

14

P ↑ 1

16

18

20

22

ISTEDGADE

REVERDILSGADE

0 5 10 15 20 25 m

--- Anlægsområde

REVENTLOWSGADE

Vesterbro

Eksisterende forhold


Bilag 3A





KØBENHAVNS HOVEDBANEGÅRD

TILTÆNGBRO

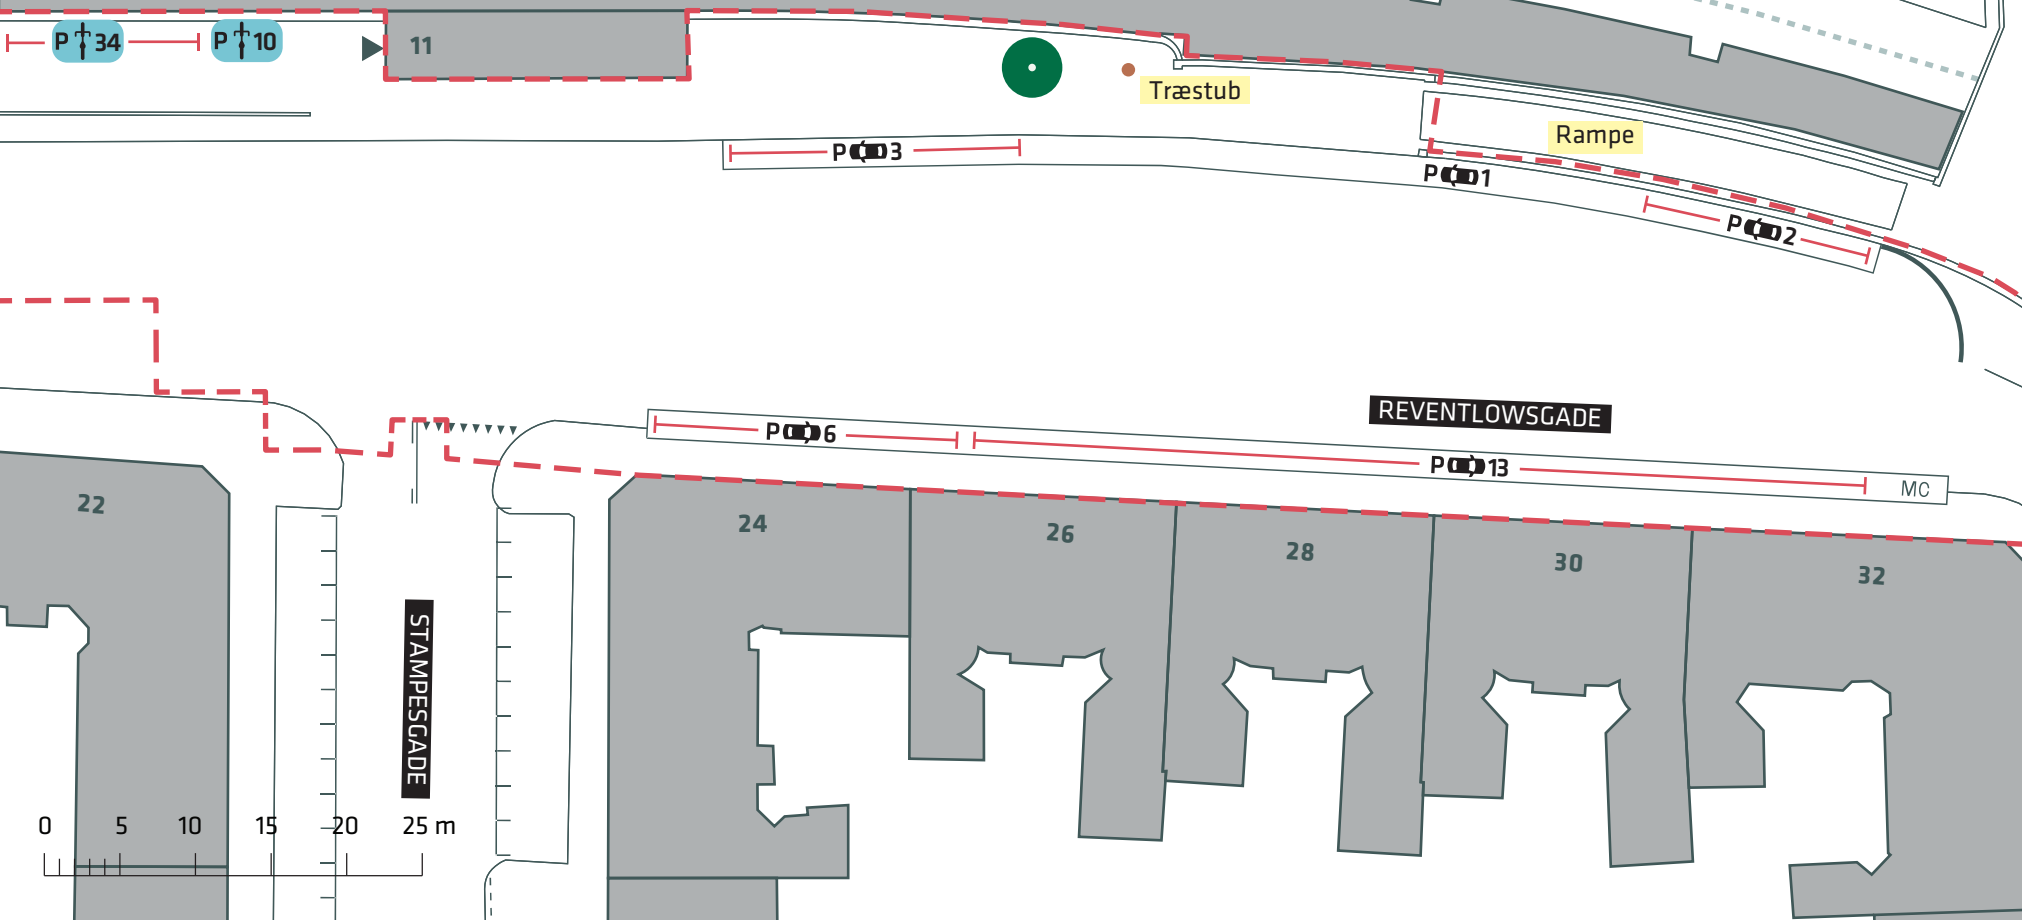

--- Anlægsområde

● Træ (1 stk.)

**REVENTLOWSGADE**

Vesterbro

Eksisterende forhold

**Bilag 3B**

