

--- Anlægsområde



Eksisterende træ (3 stk.)


**ØRNEVEJ, VIBEVEJ OG GLENTEVEJ**

Bispebjerg

Eksisterende forhold

**Bilag 3A**



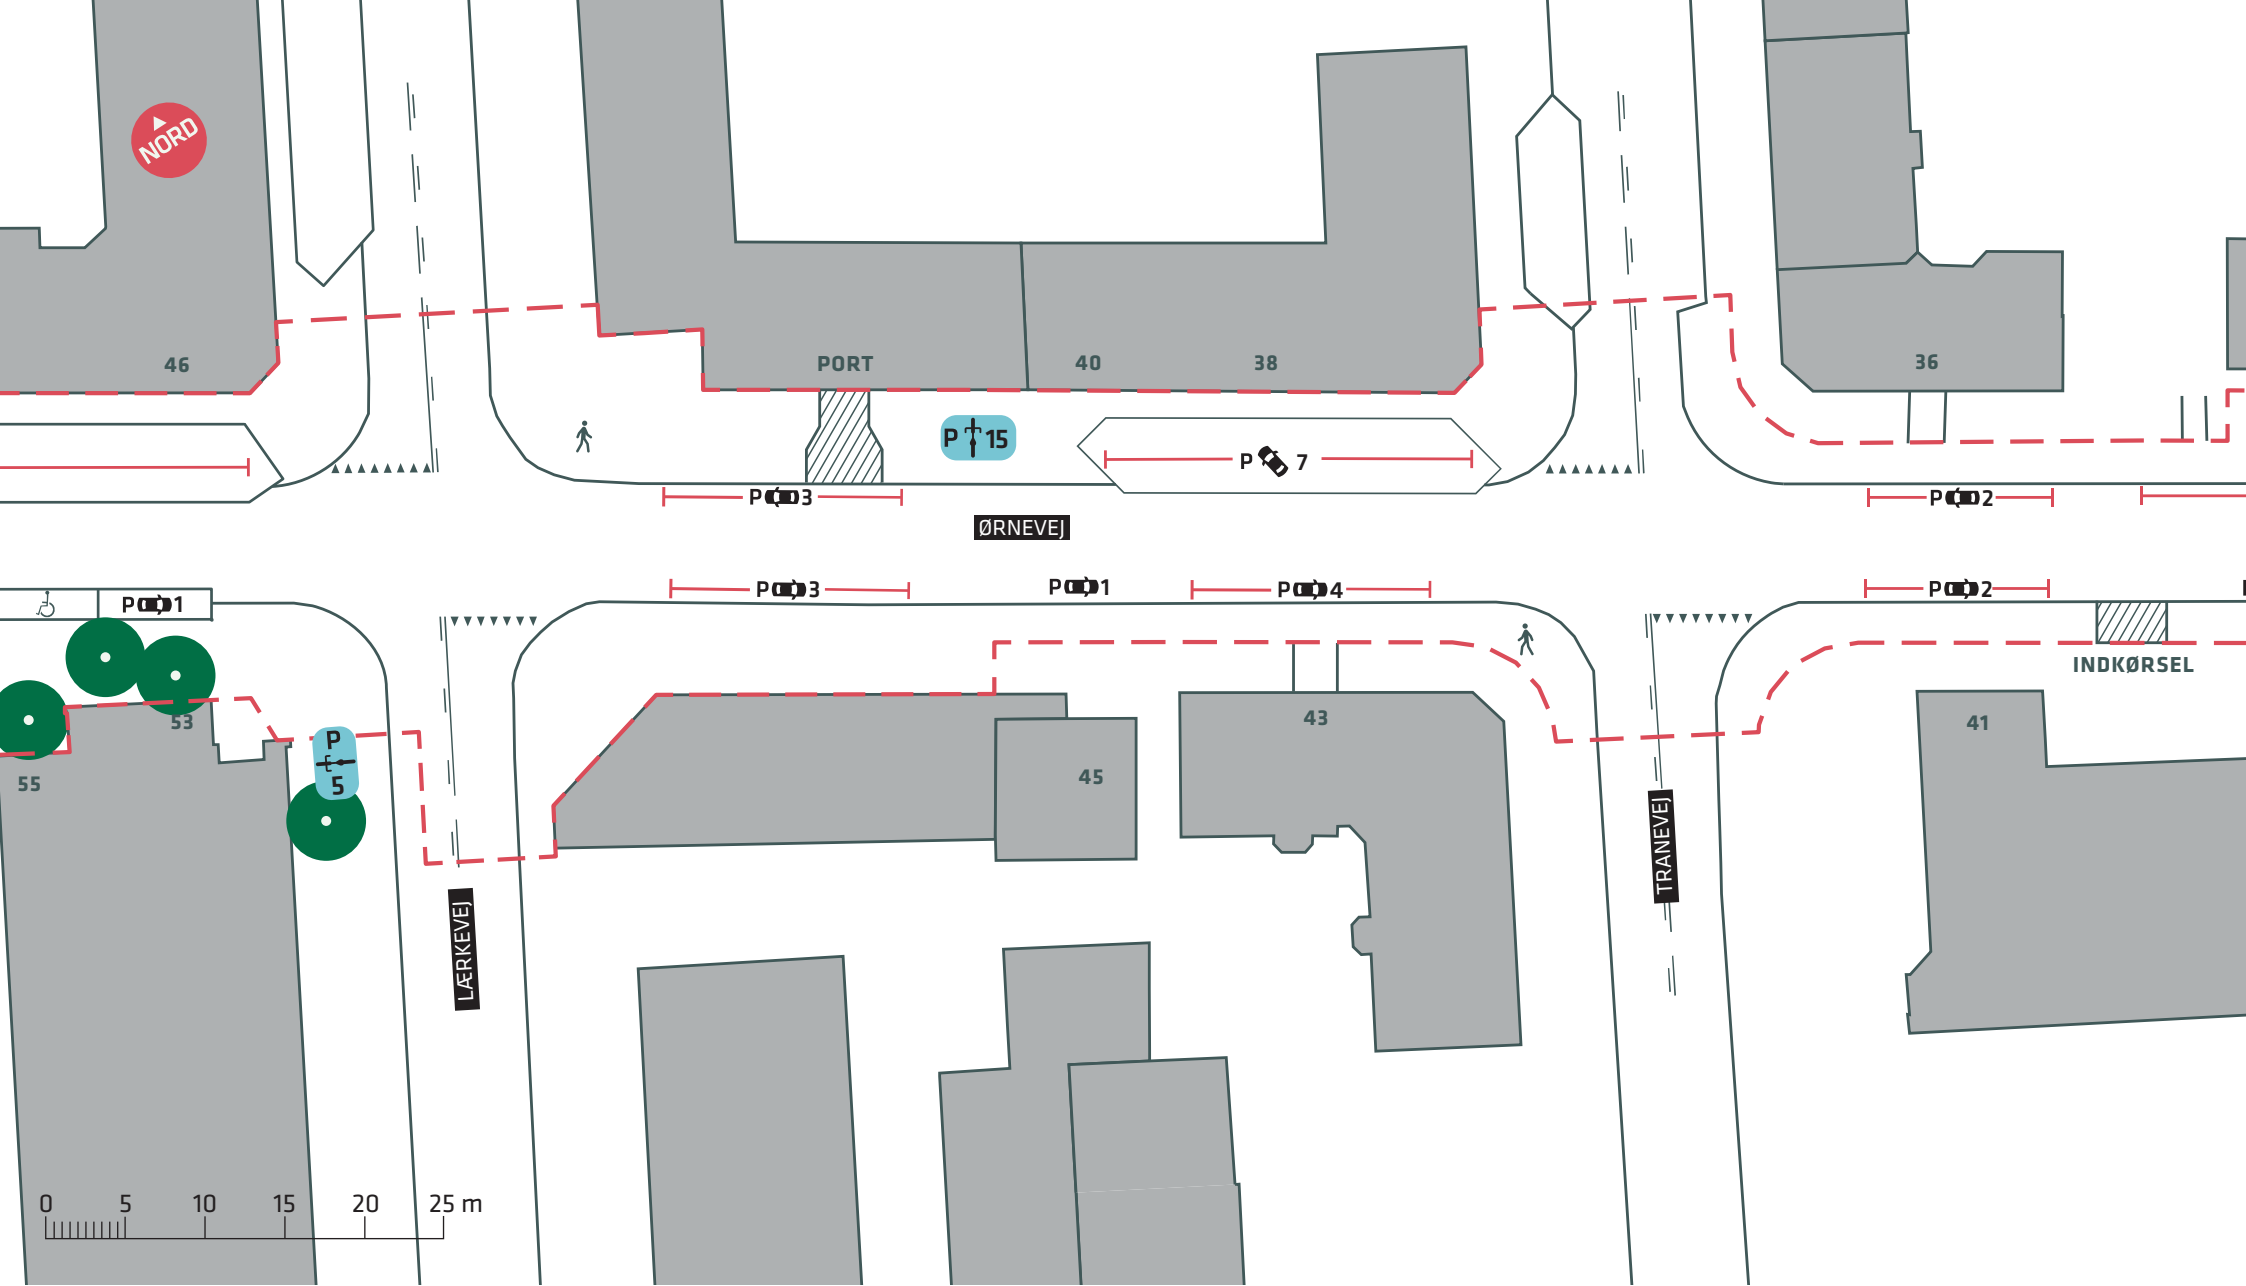

--- Anlægsområde



Eksisterende træ (4 stk.)


**ØRNEVEJ, VIBEVEJ OG GLENTEVEJ**

Bispebjerg

Eksisterende forhold

**Bilag 3B**



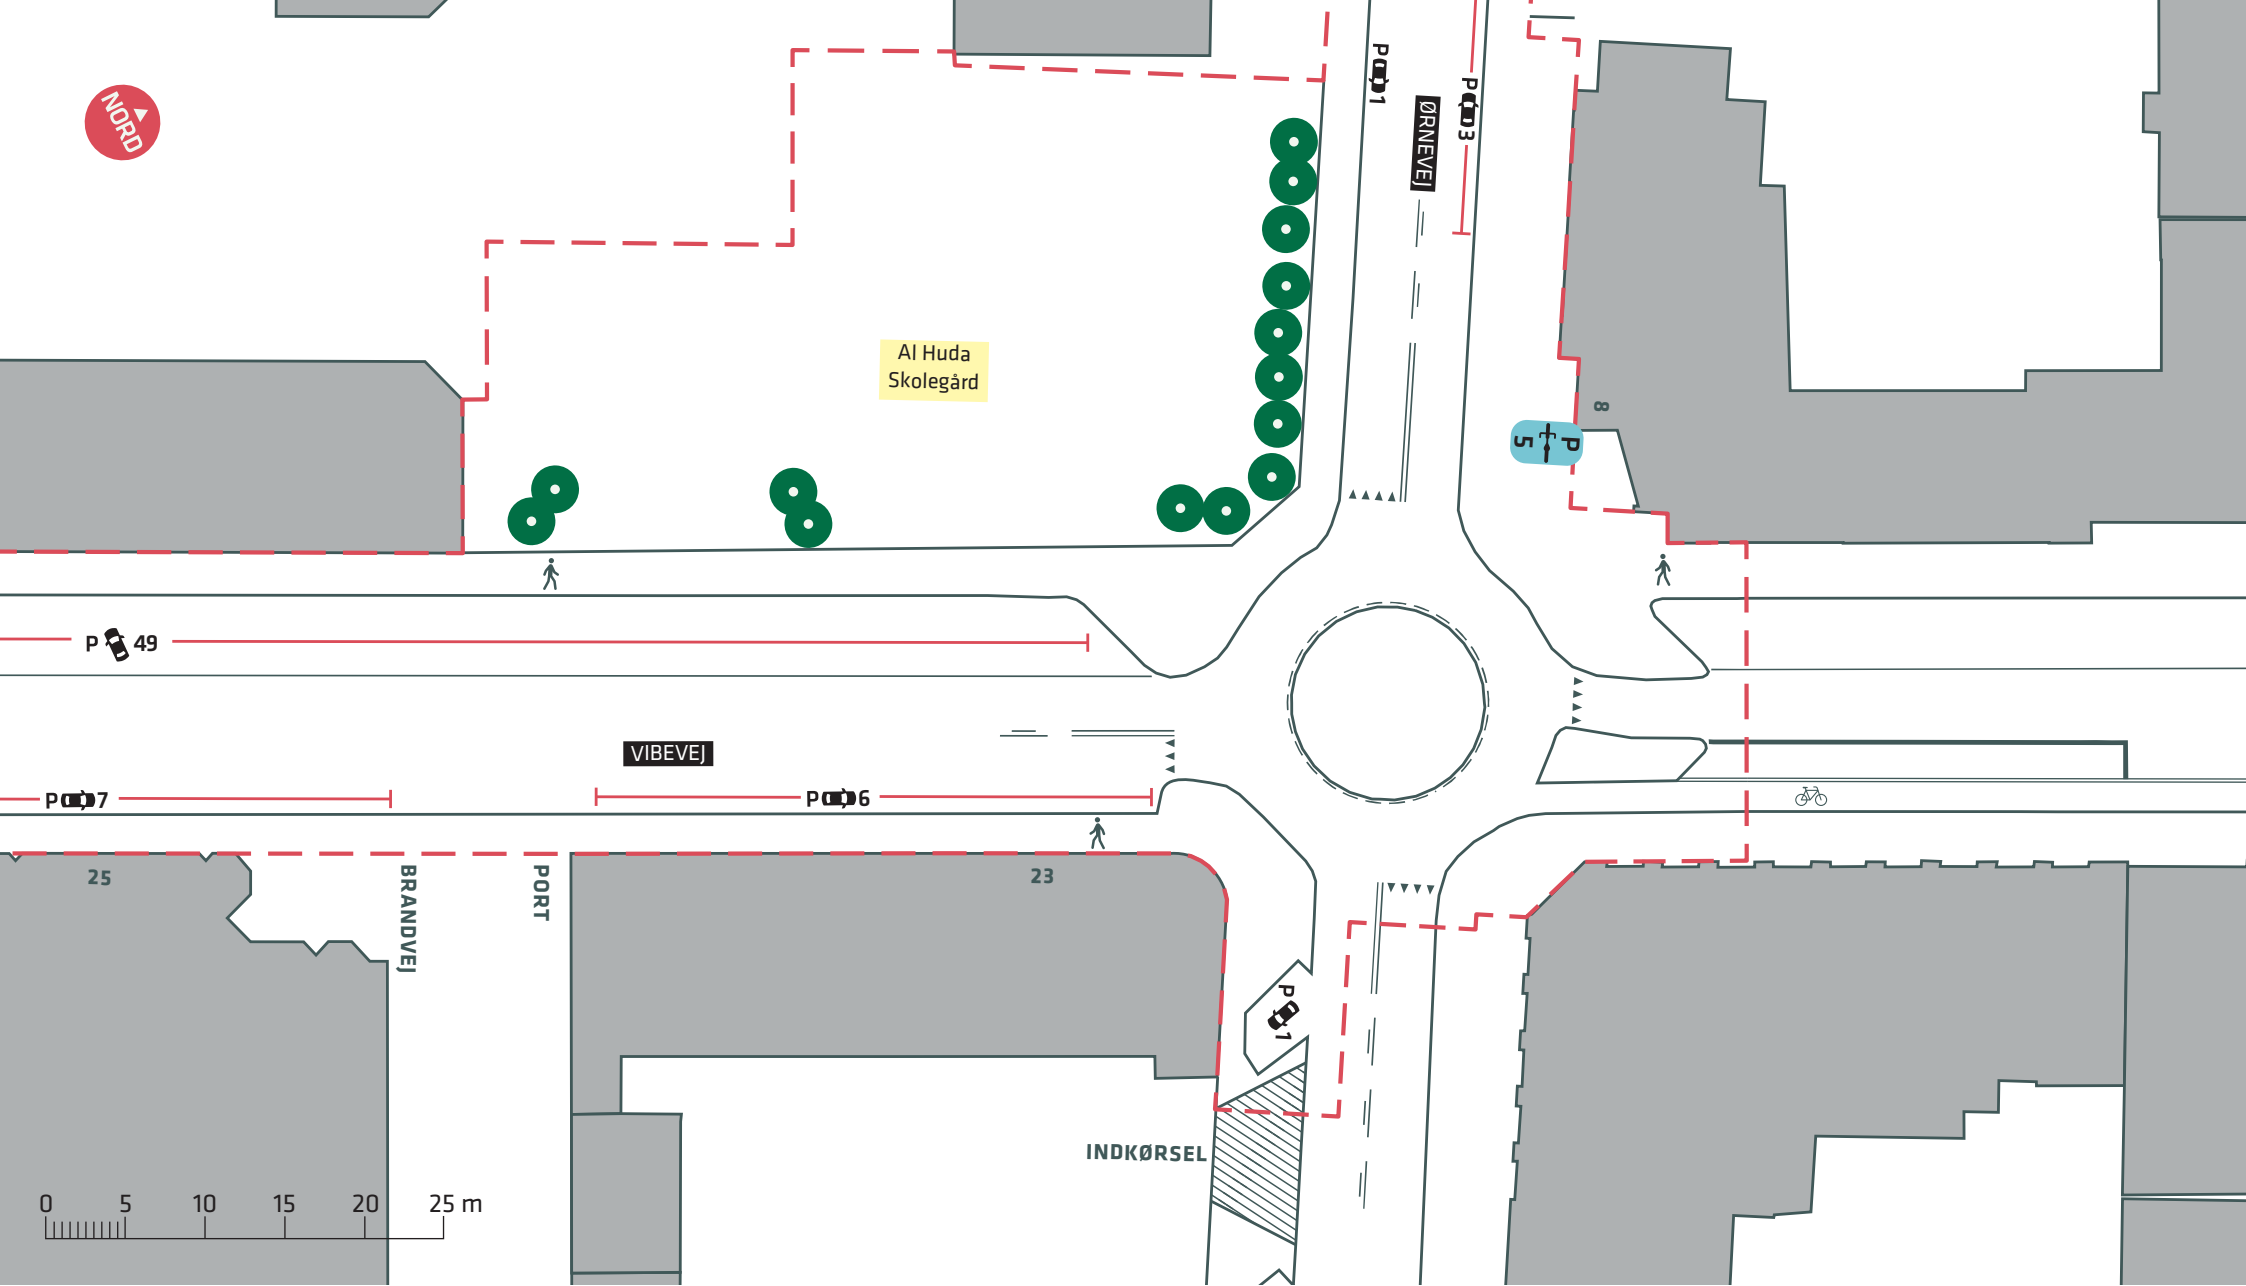

--- Anlægsområde



Eksisterende træ (14 stk.)


### ØRNEVEJ, VIBEVEJ OG GLENTEVEJ

Bispebjerg

Eksisterende forhold

Bilag 3C



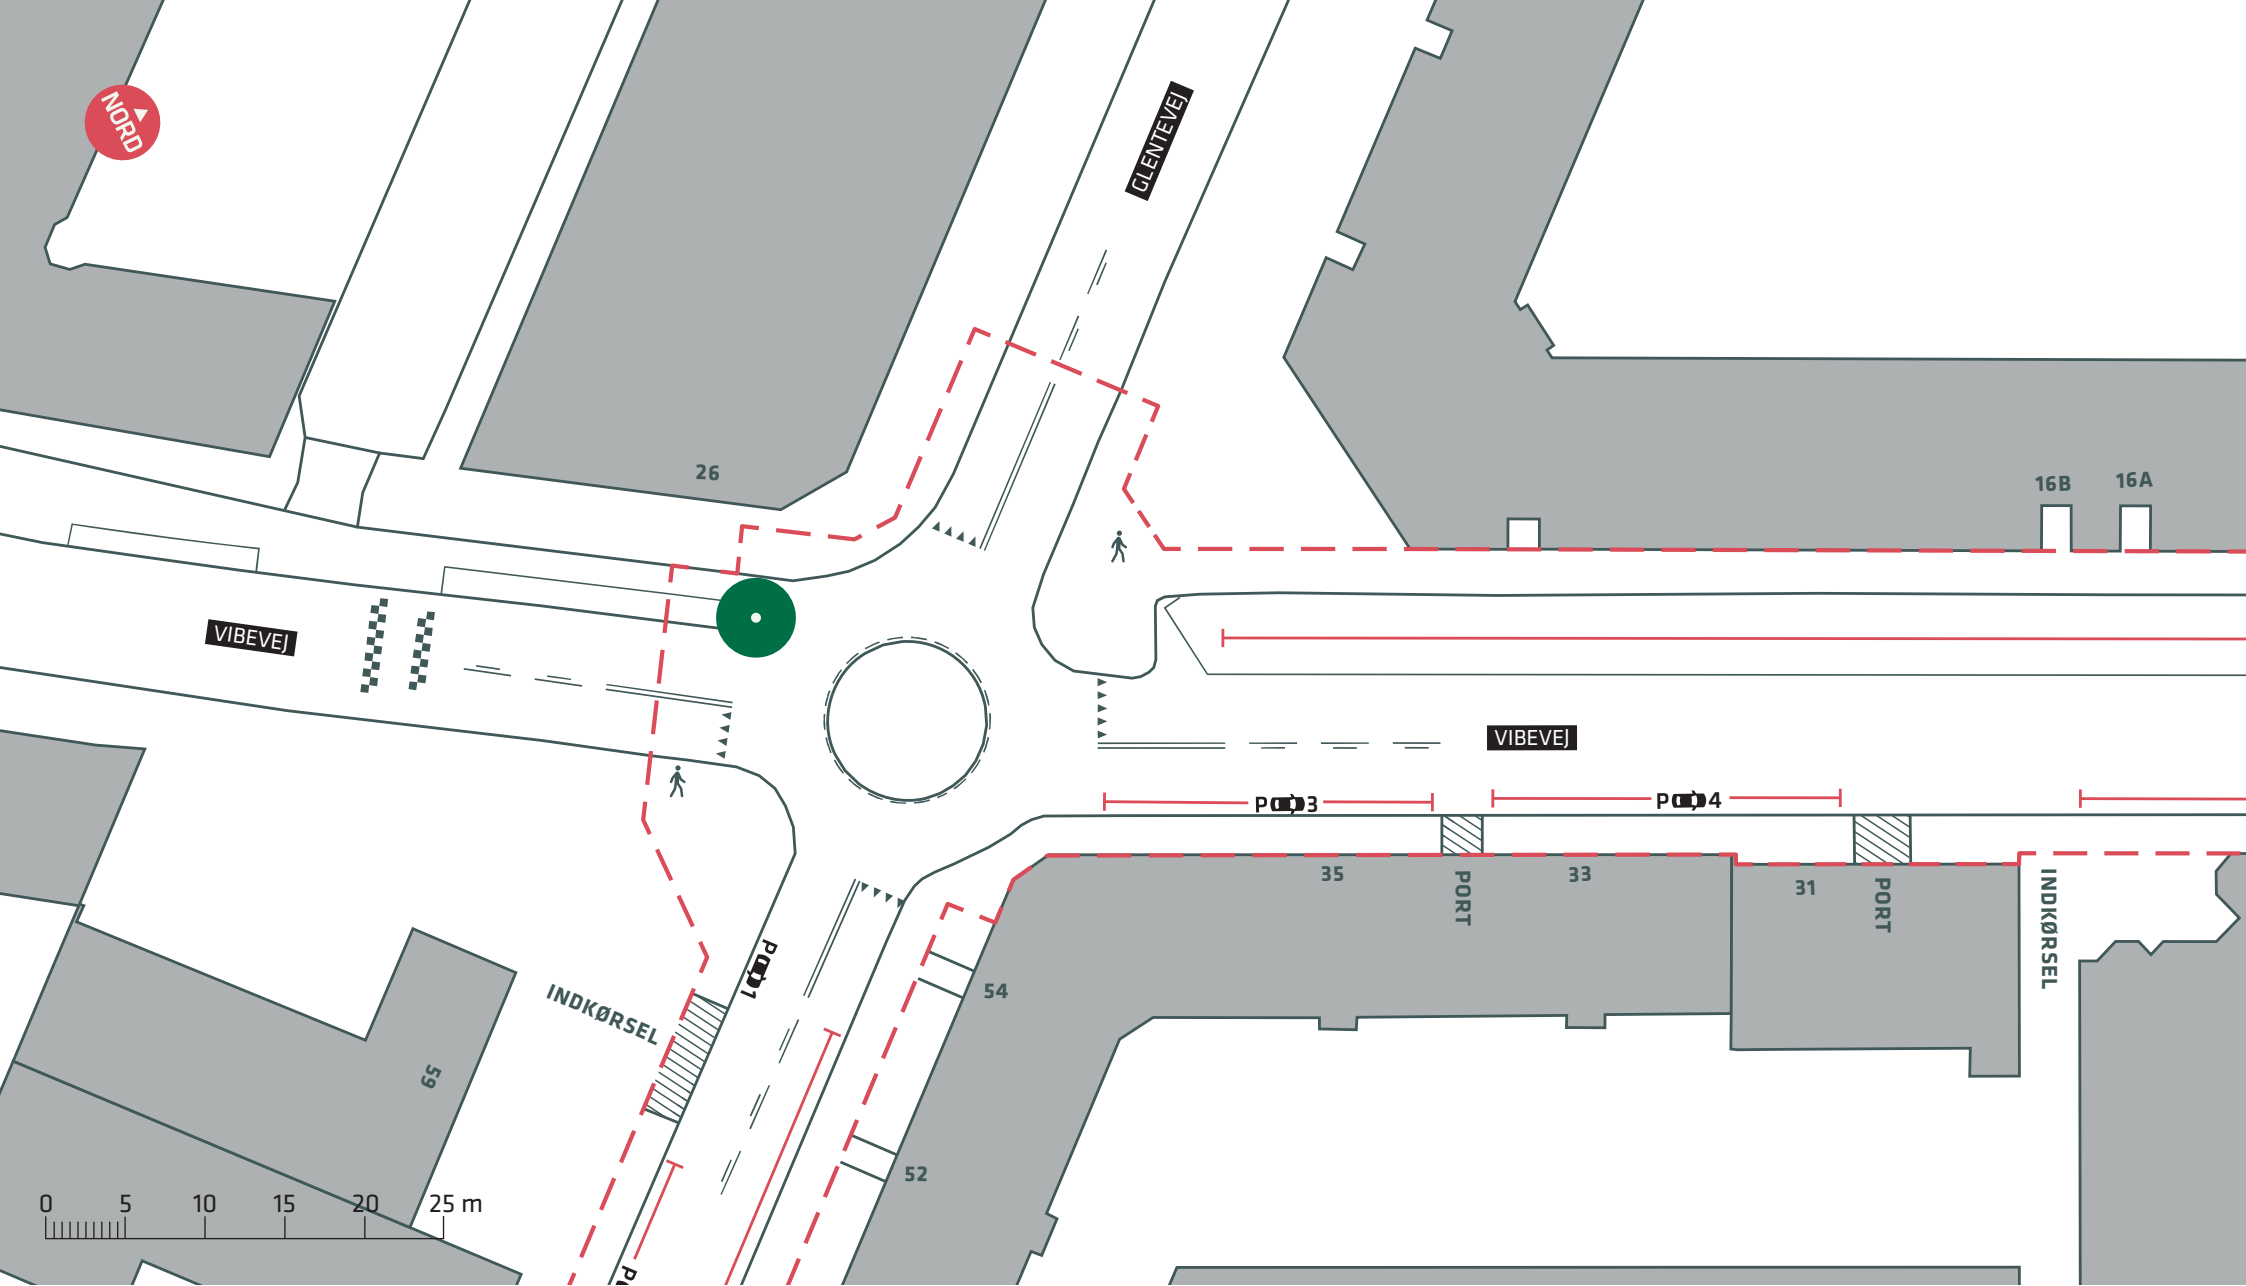

--- Anlægsområde



Eksisterende træ (1 stk.)


**ØRNEVEJ, VIBEVEJ OG GLENTEVEJ**

*Bispebjerg*

Eksisterende forhold

**Bilag 3D**



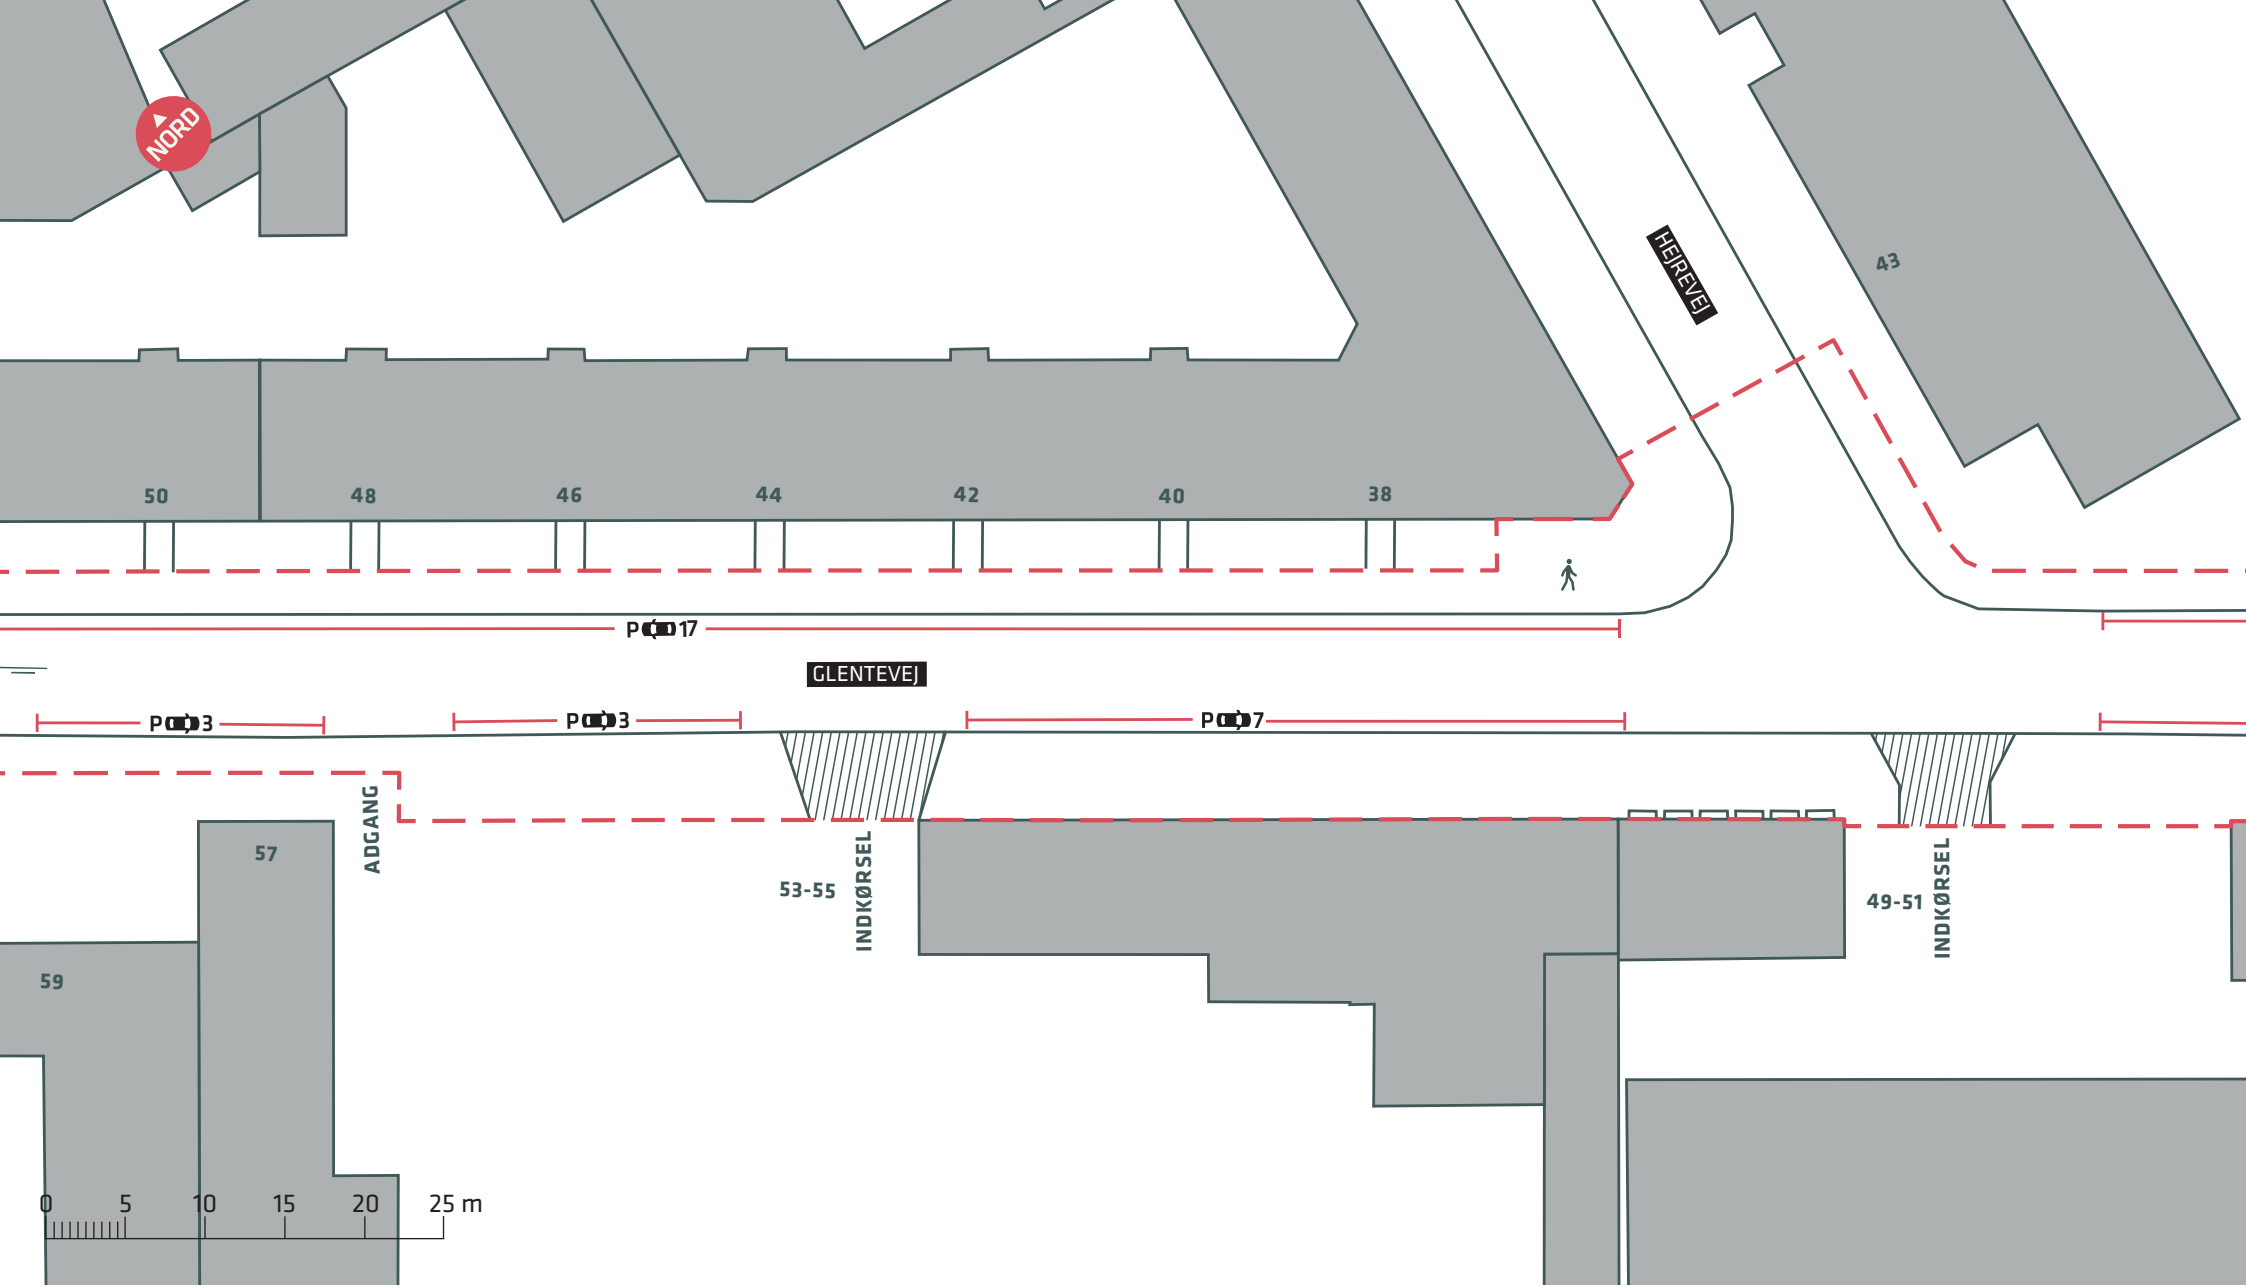

NORD

HØREVEJ

GLENTEVEJ

ADGANG

INDKØRSEL

INDKØRSEL

0 5 10 15 20 25 m

--- Anlægsområde


**ØRNEVEJ, VIBEVEJ OG GLENTEVEJ**

*Bispebjerg*

Eksisterende forhold

**Bilag 3E**



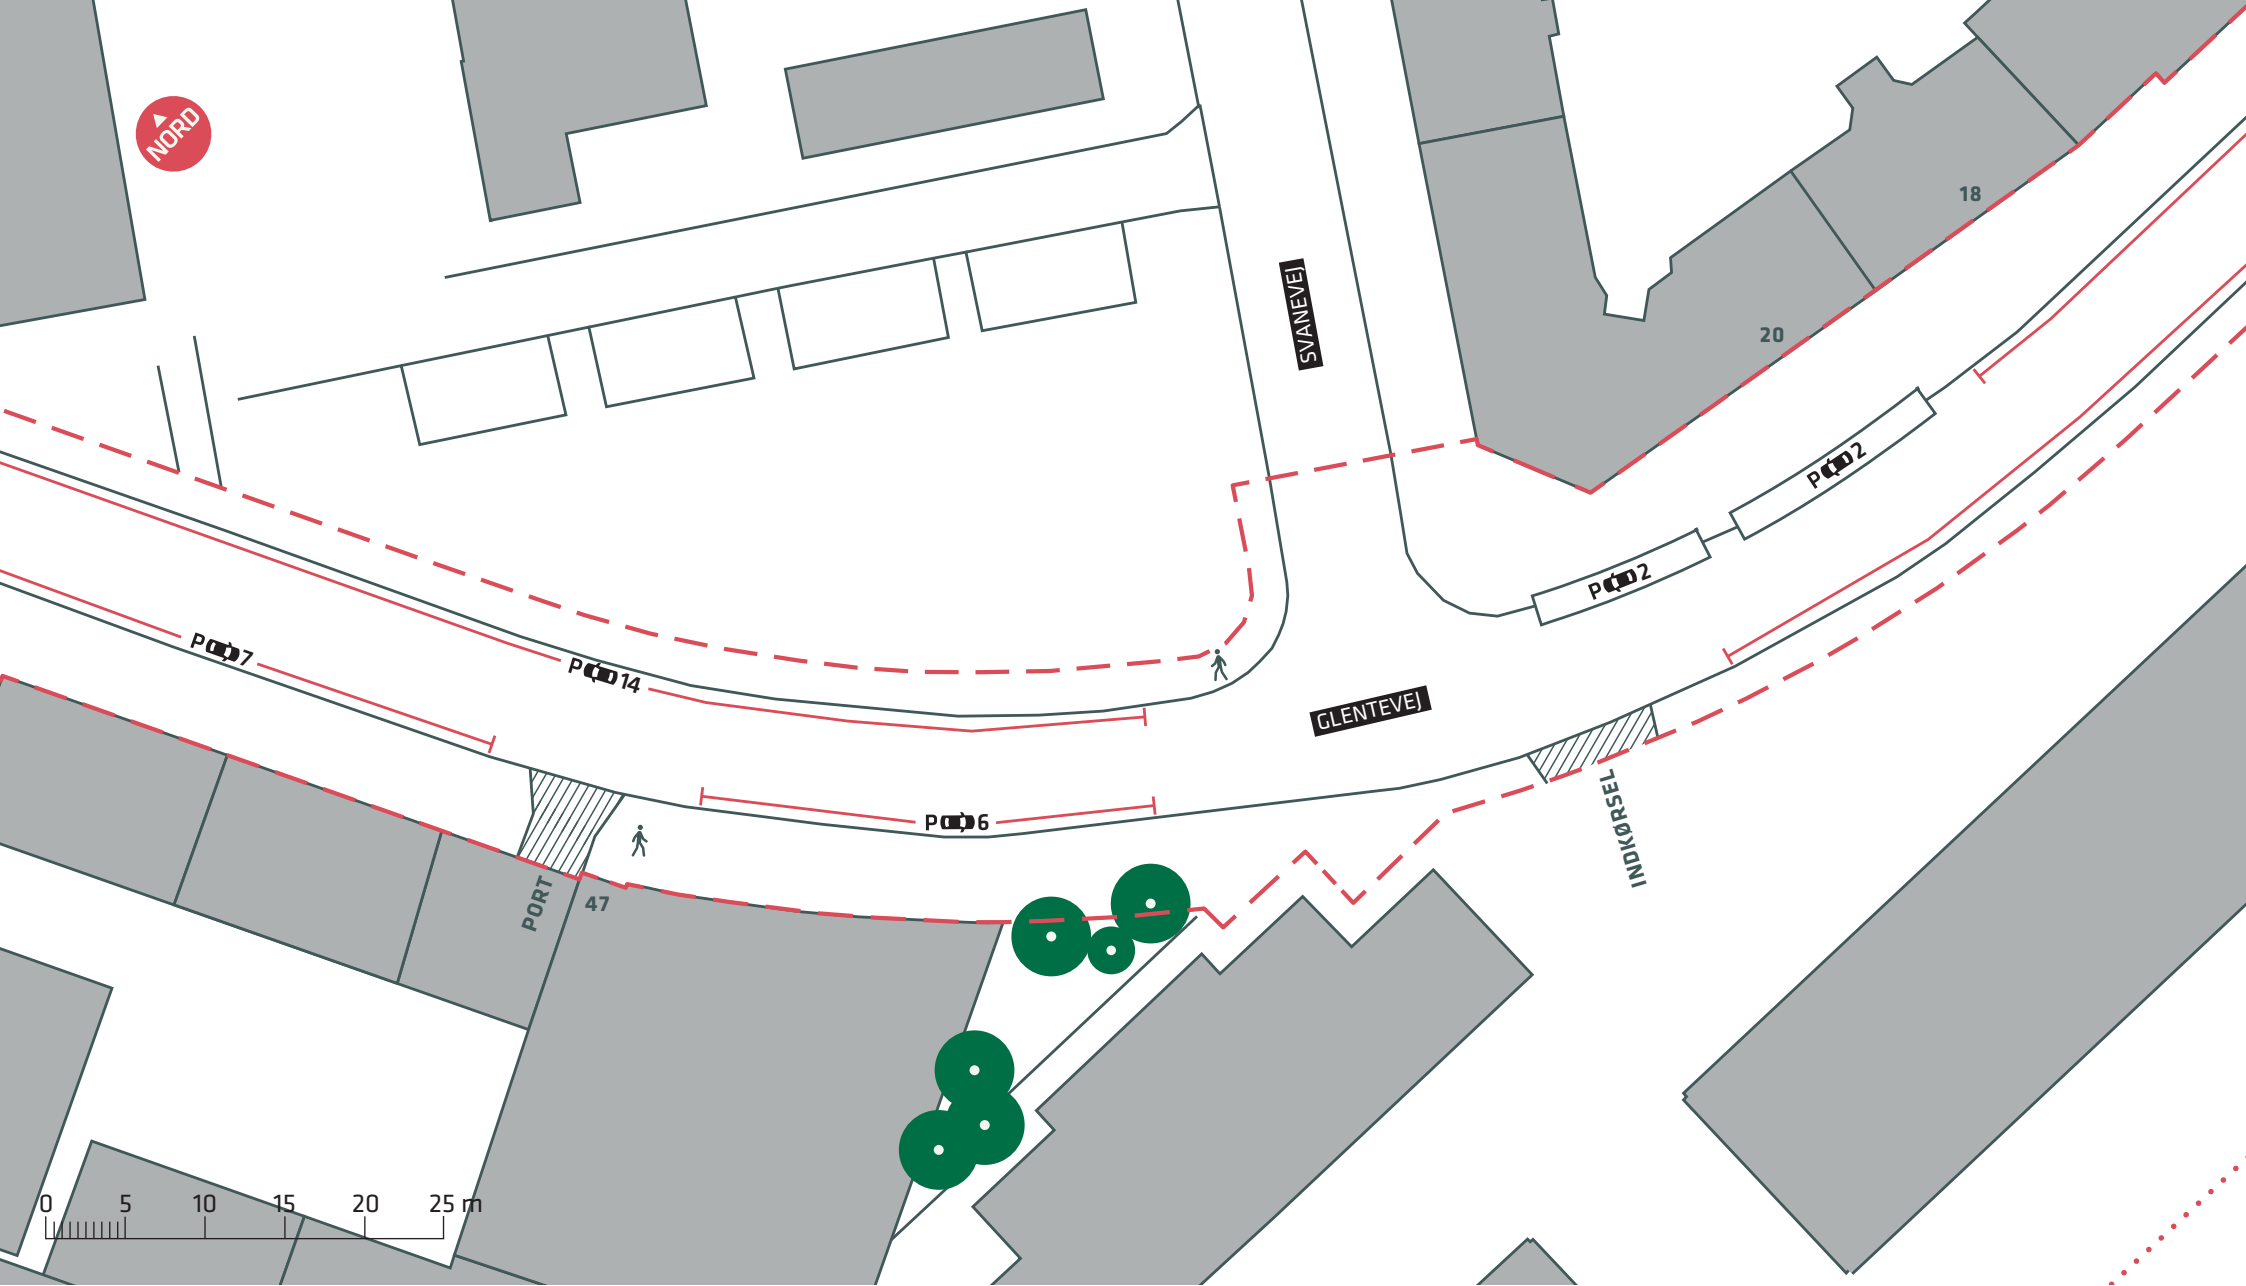

--- Anlægsområde



● Eksisterende træ (6 stk.)



### ØRNEVEJ, VIBEVEJ OG GLENTEVEJ

*Bispebjerg*

Eksisterende forhold

**Bilag 3F**



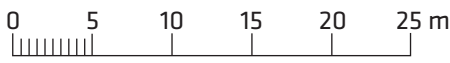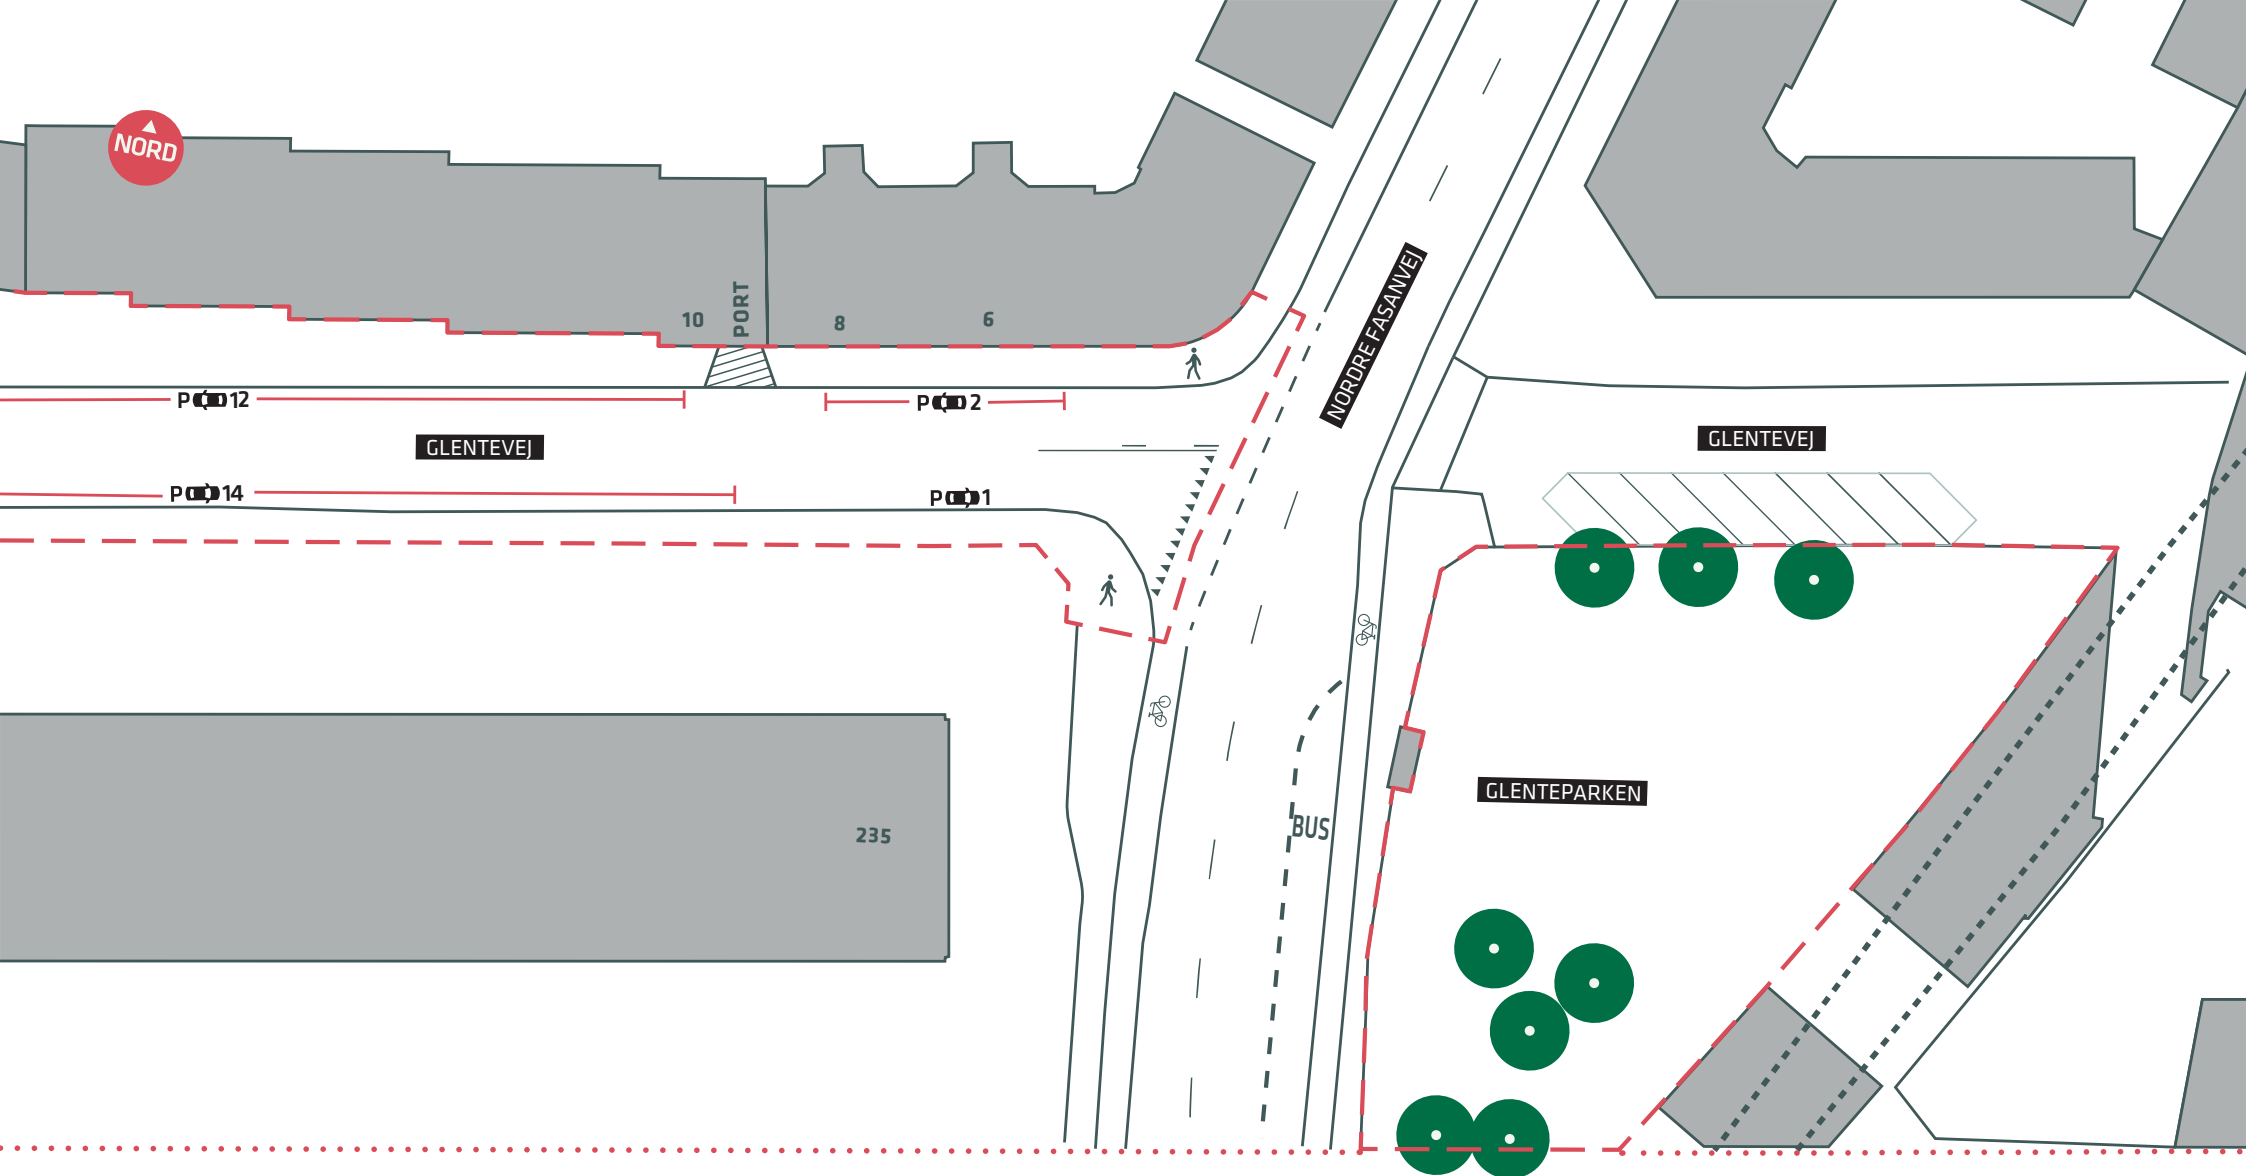

- - - Anlægsområde
- Eksisterende træ (8 stk.)
- ..... Kommunegrænse

**ØRNEVEJ, VIBEVEJ OG GLENTEVEJ**  
 Bispebjerg  
 Eksisterende forhold  
**Bilag 3G**

