


## Placering af ladestandere på eksisterende fortovsarealer

Retningslinjer for ladestandere placeret på fortogets eksisterende areal, hvor der er tungtvejende grunde der taler imod oprettelsen af en fortovsudbygning på stedet.


Dokumentet indeholder eksempler på placering af en ladestander på eksisterende fortov, dog vil den endelige placering af ladestanderen altid bero på en konkret individuel vurdering af forholdene på lokationen.

### **Eksempel på ladestandere opsat i inventarzone med 4**

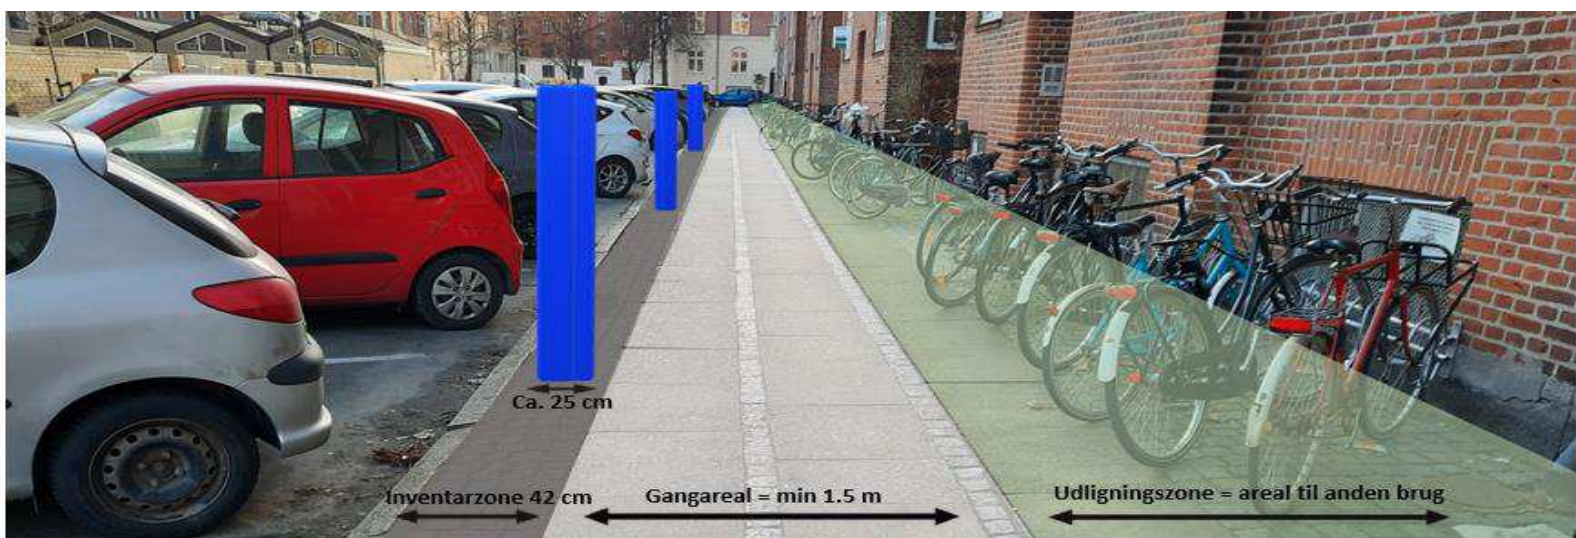

**chaussesten**

**Eksempel på ladestandere opsat i asfalteret inventarzone**

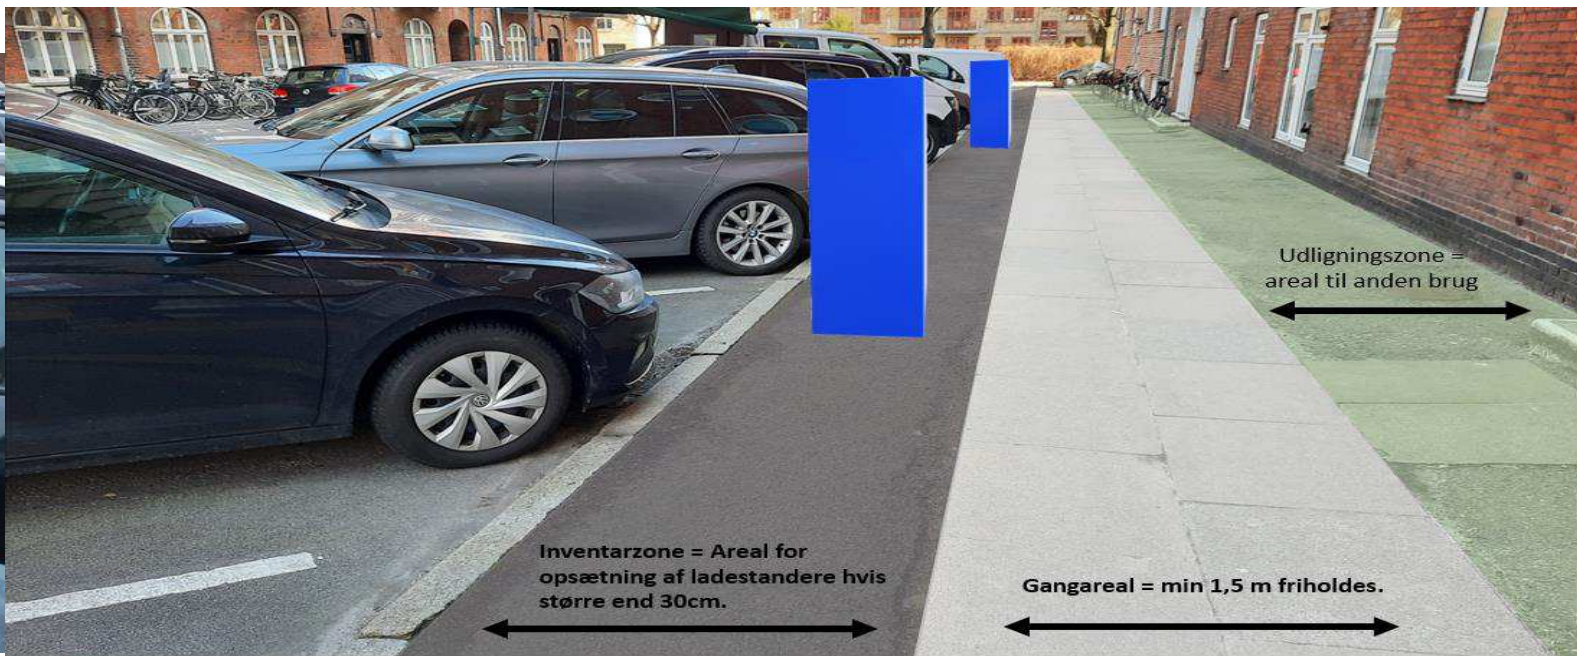

**Eksempel på ladestandere opsat i første betonflise på bredt fortov**