



Note:

Koordinatsystem er DKTM3 og koter er i DVR90.
Ikke alle signaturer fremgår nødvendigvis af tegningen.
Alle ubenævnte mål er i meter. Grundkort er vist som nedtonet grå.
Matrikelkort er vist i sort.

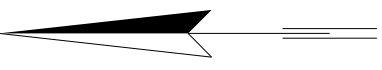

Signaturer:

- Stationeringslinje
- Kløvet granitkantsten
- Fas granit kantsten
- Belægningsgrænse
- Ny kørebane afmærkning
- D15.3 Ny tavle
- Ny belysningsmast
- Nyt træ
- Buslæskærm
- Ny signalstander
- Affaldskurv
- Retningsfelt
- Opmærksomhedsfelt
- Bænk
- Eksisterende træ

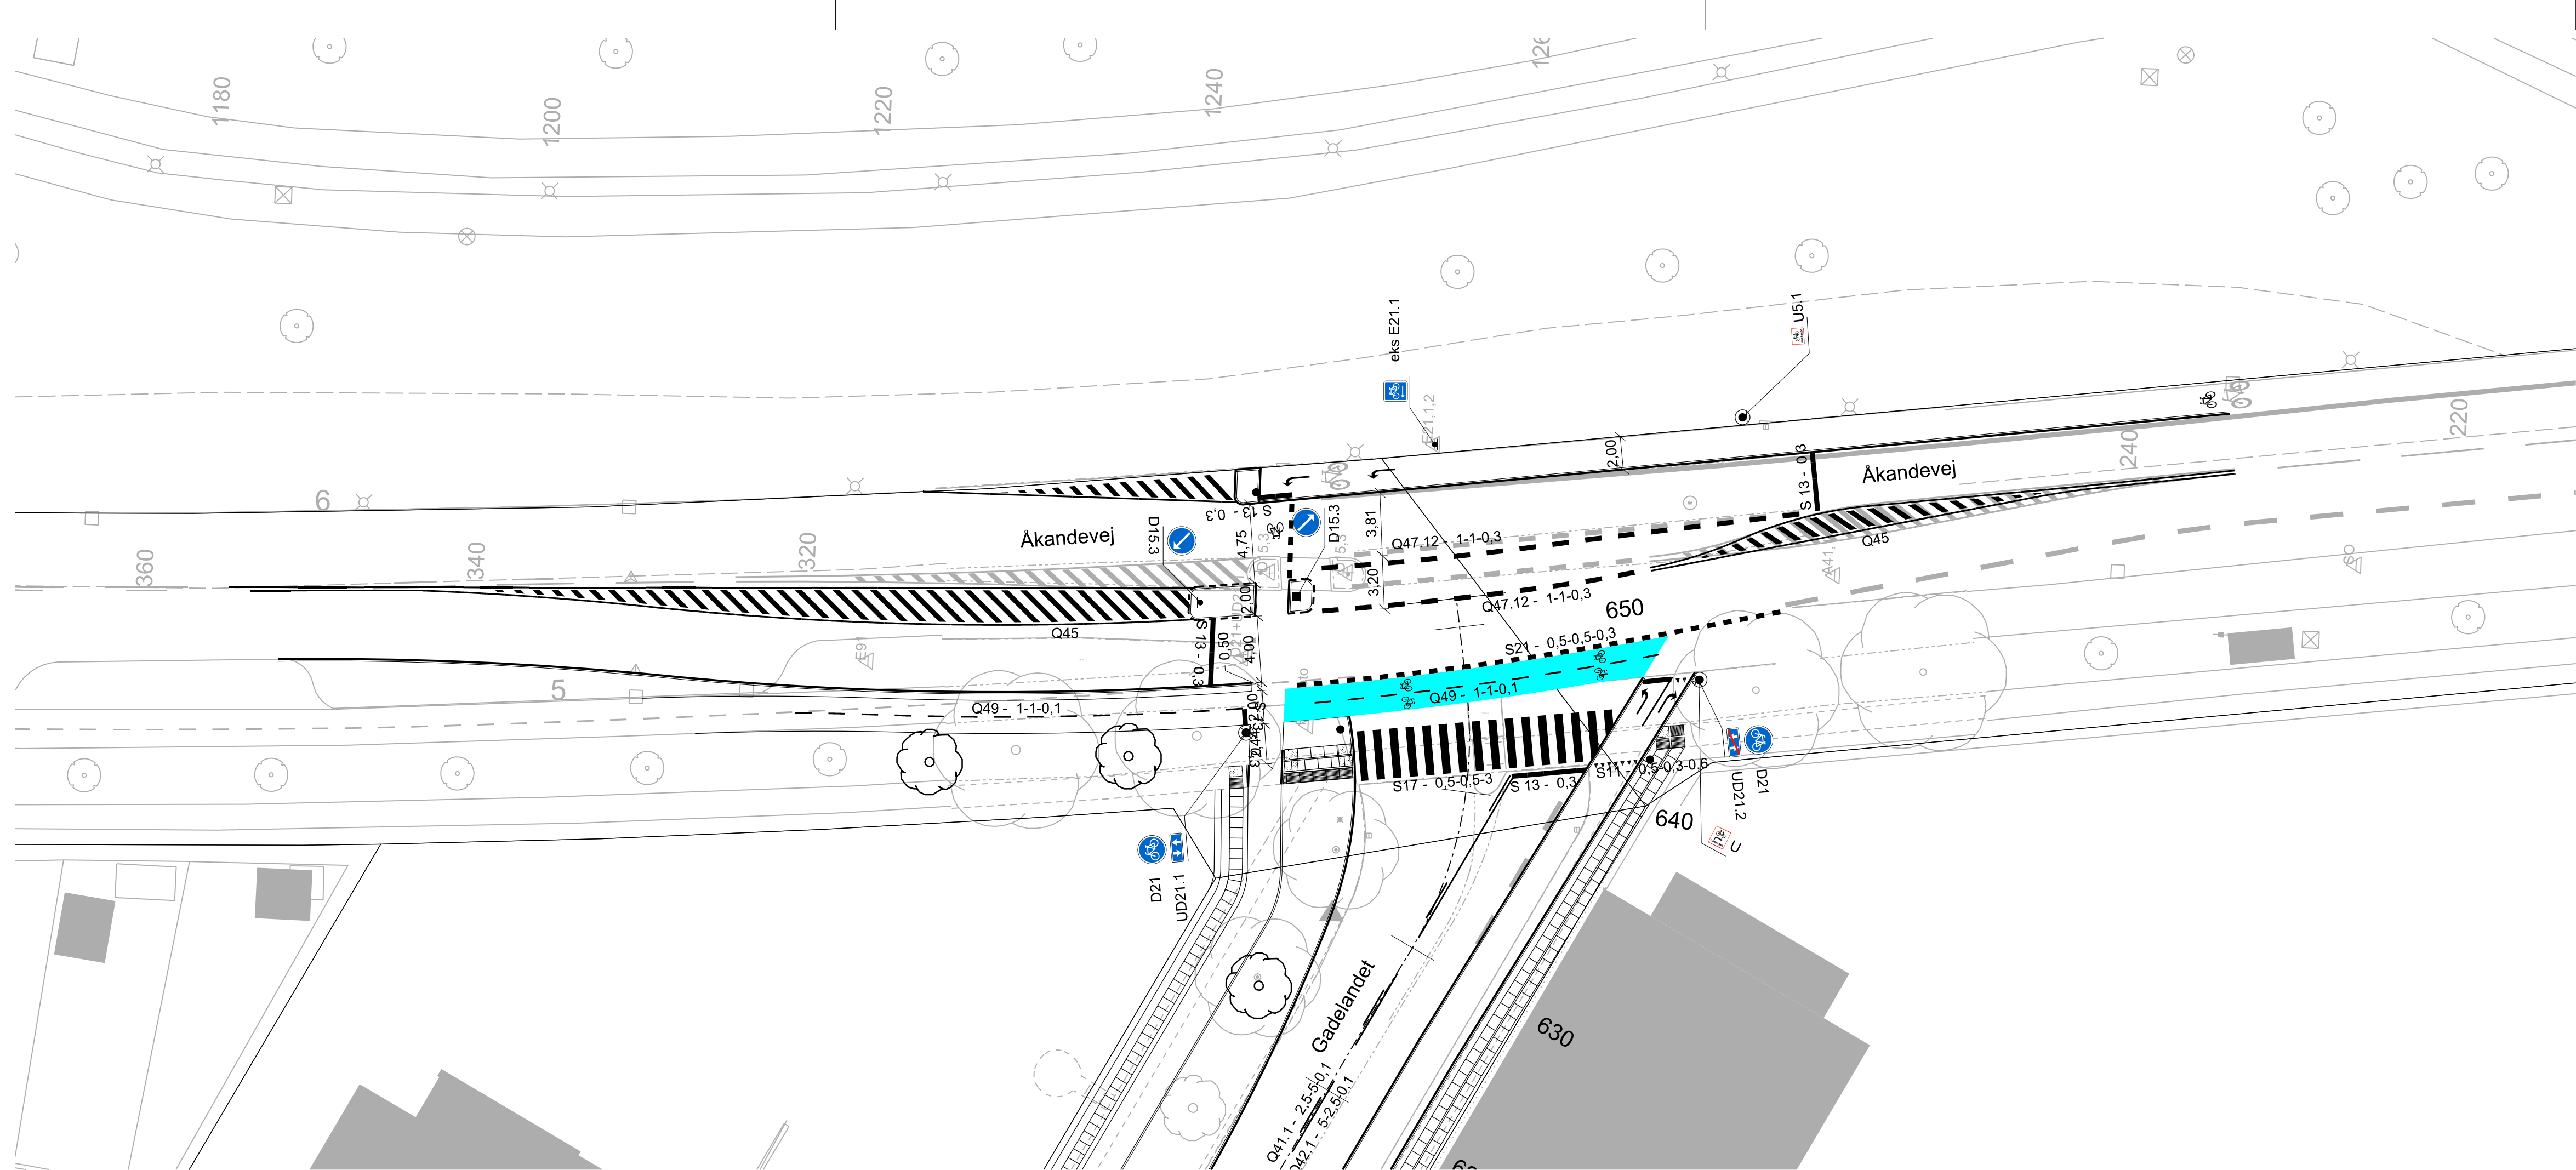

Foreløbigt tryk 09.02.2021

R	Dato	Tegn.	Godk.	Revisiointekst
a				
b				
c				
d				
e				
f				
g				



Ørestads Boulevard 41
2300 København S
Tlf.: 43 48 60 60

100001 Gadelandet
Linje- og afmærkningsplan
St. 220 - 360

Projektnr.: I100001	Fasebenævnelse: Forprojekt	Dato: 23.03.2021
Projekteret / tegnet: TILN	Kontrolleret: KRIT	Godkendt: MIPK

Åkandevej

Målførhold: 1:250	Projektleder i Københavns Kommune: RD5Q
Tegningsformat: 84 x 30 cm	Tegningsnr.: 13 8660 A5