



--- Anlægsområde

 Cykelsti

 Fortov

 Træ


## ISHØJRUTEN, VIGERSLEV ALLÉ, BREDERE CYKELSTI

*Valby og Vesterbro-Kongens Enghave*

Eksisterende forhold

**BILAG 3 SAMLET**



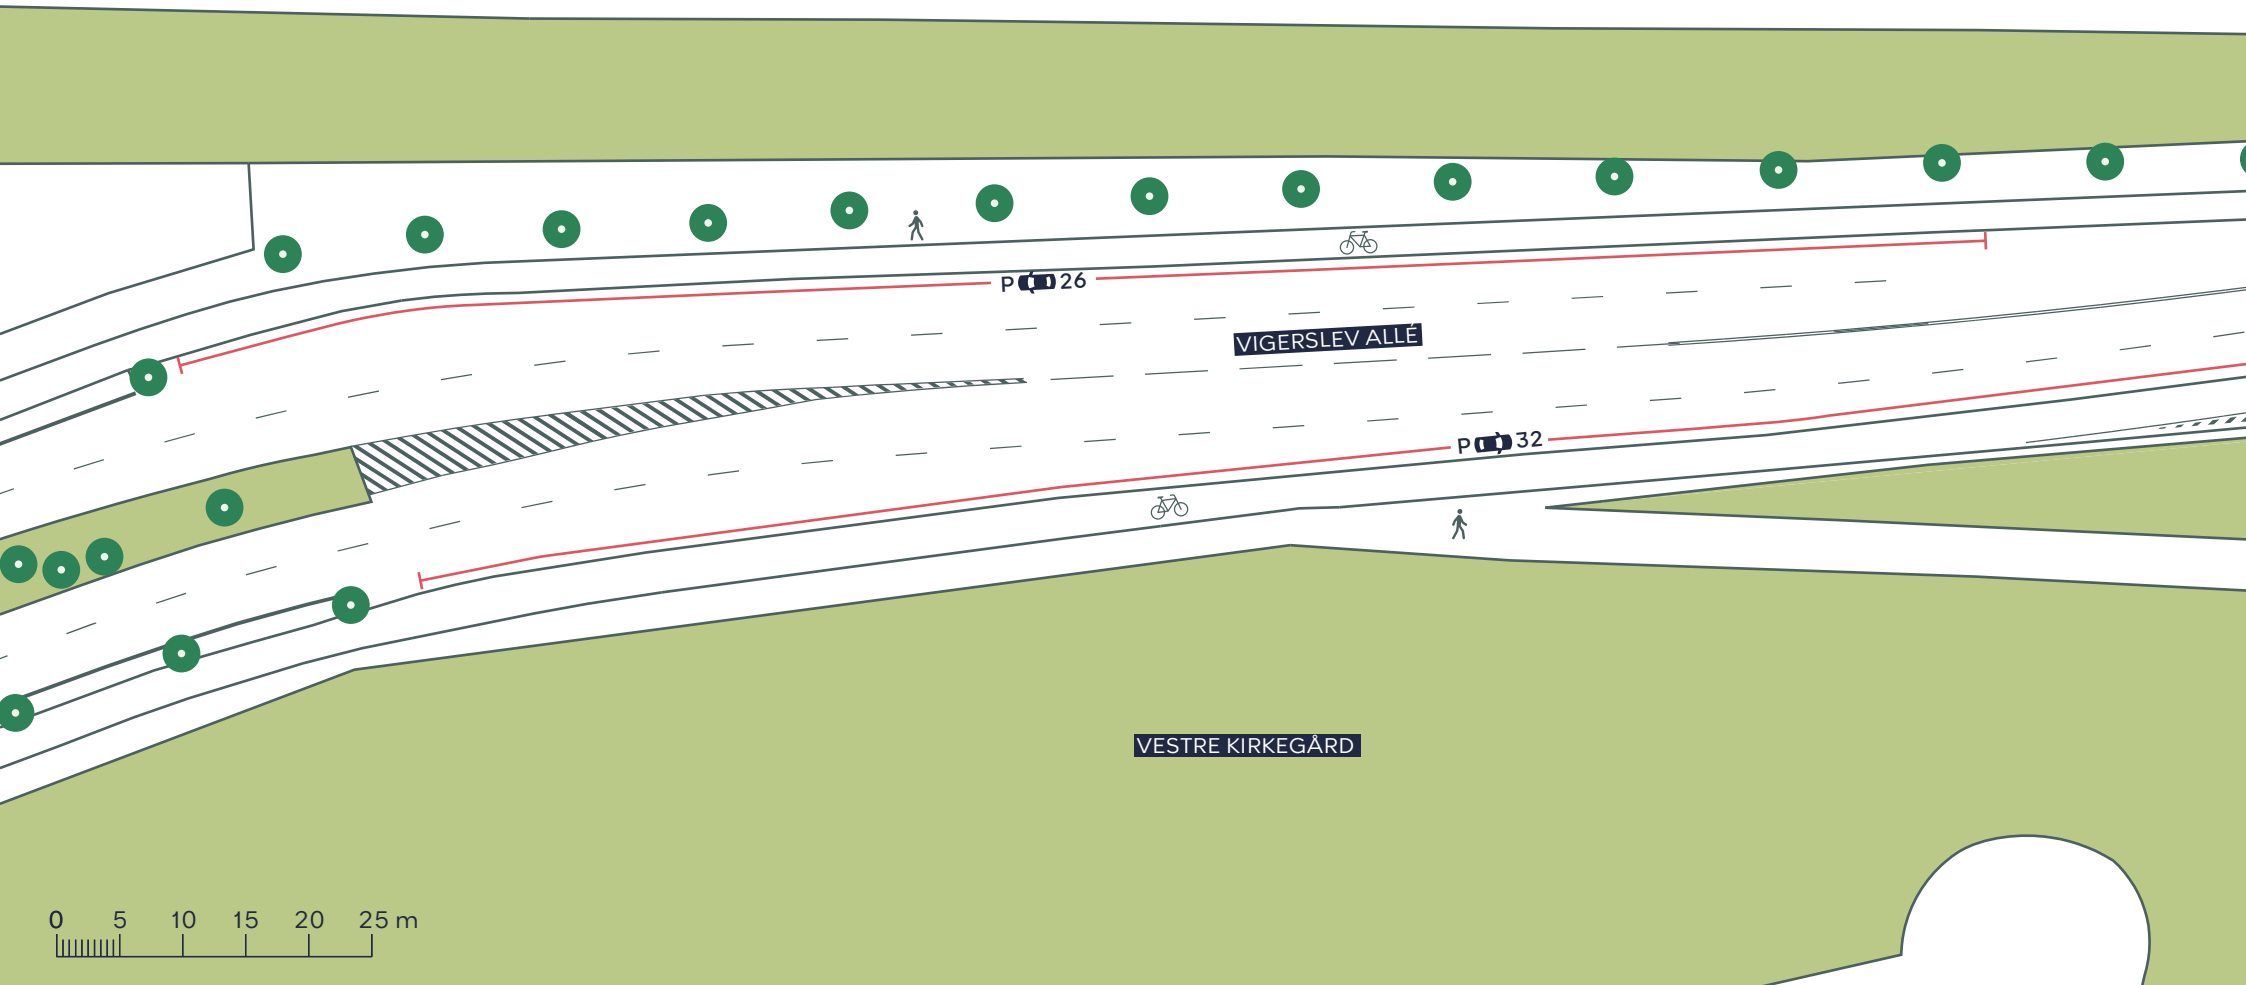

- Anlægsområde
- Cykelsti
- Fortov
- Træ

## ISHØJRUTEN, VIGERSLEV ALLÉ, BREDERE CYKELSTI

Valby og Vesterbro-Kongens Enghave

Eksisterende forhold

BILAG 3A



NORD

CARLSBERGVADUKTEN

VIGERSLEV ALLÉ

P 21

0 5 10 15 20 25 m

--- Anlægsområde

 Cykelsti

 Fortov

 Træ


## ISHØJRUTEN, VIGERSLEV ALLÉ, BREDERE CYKELSTI

Valby og Vesterbro-Kongens Enghave

Eksisterende forhold

BILAG 3B



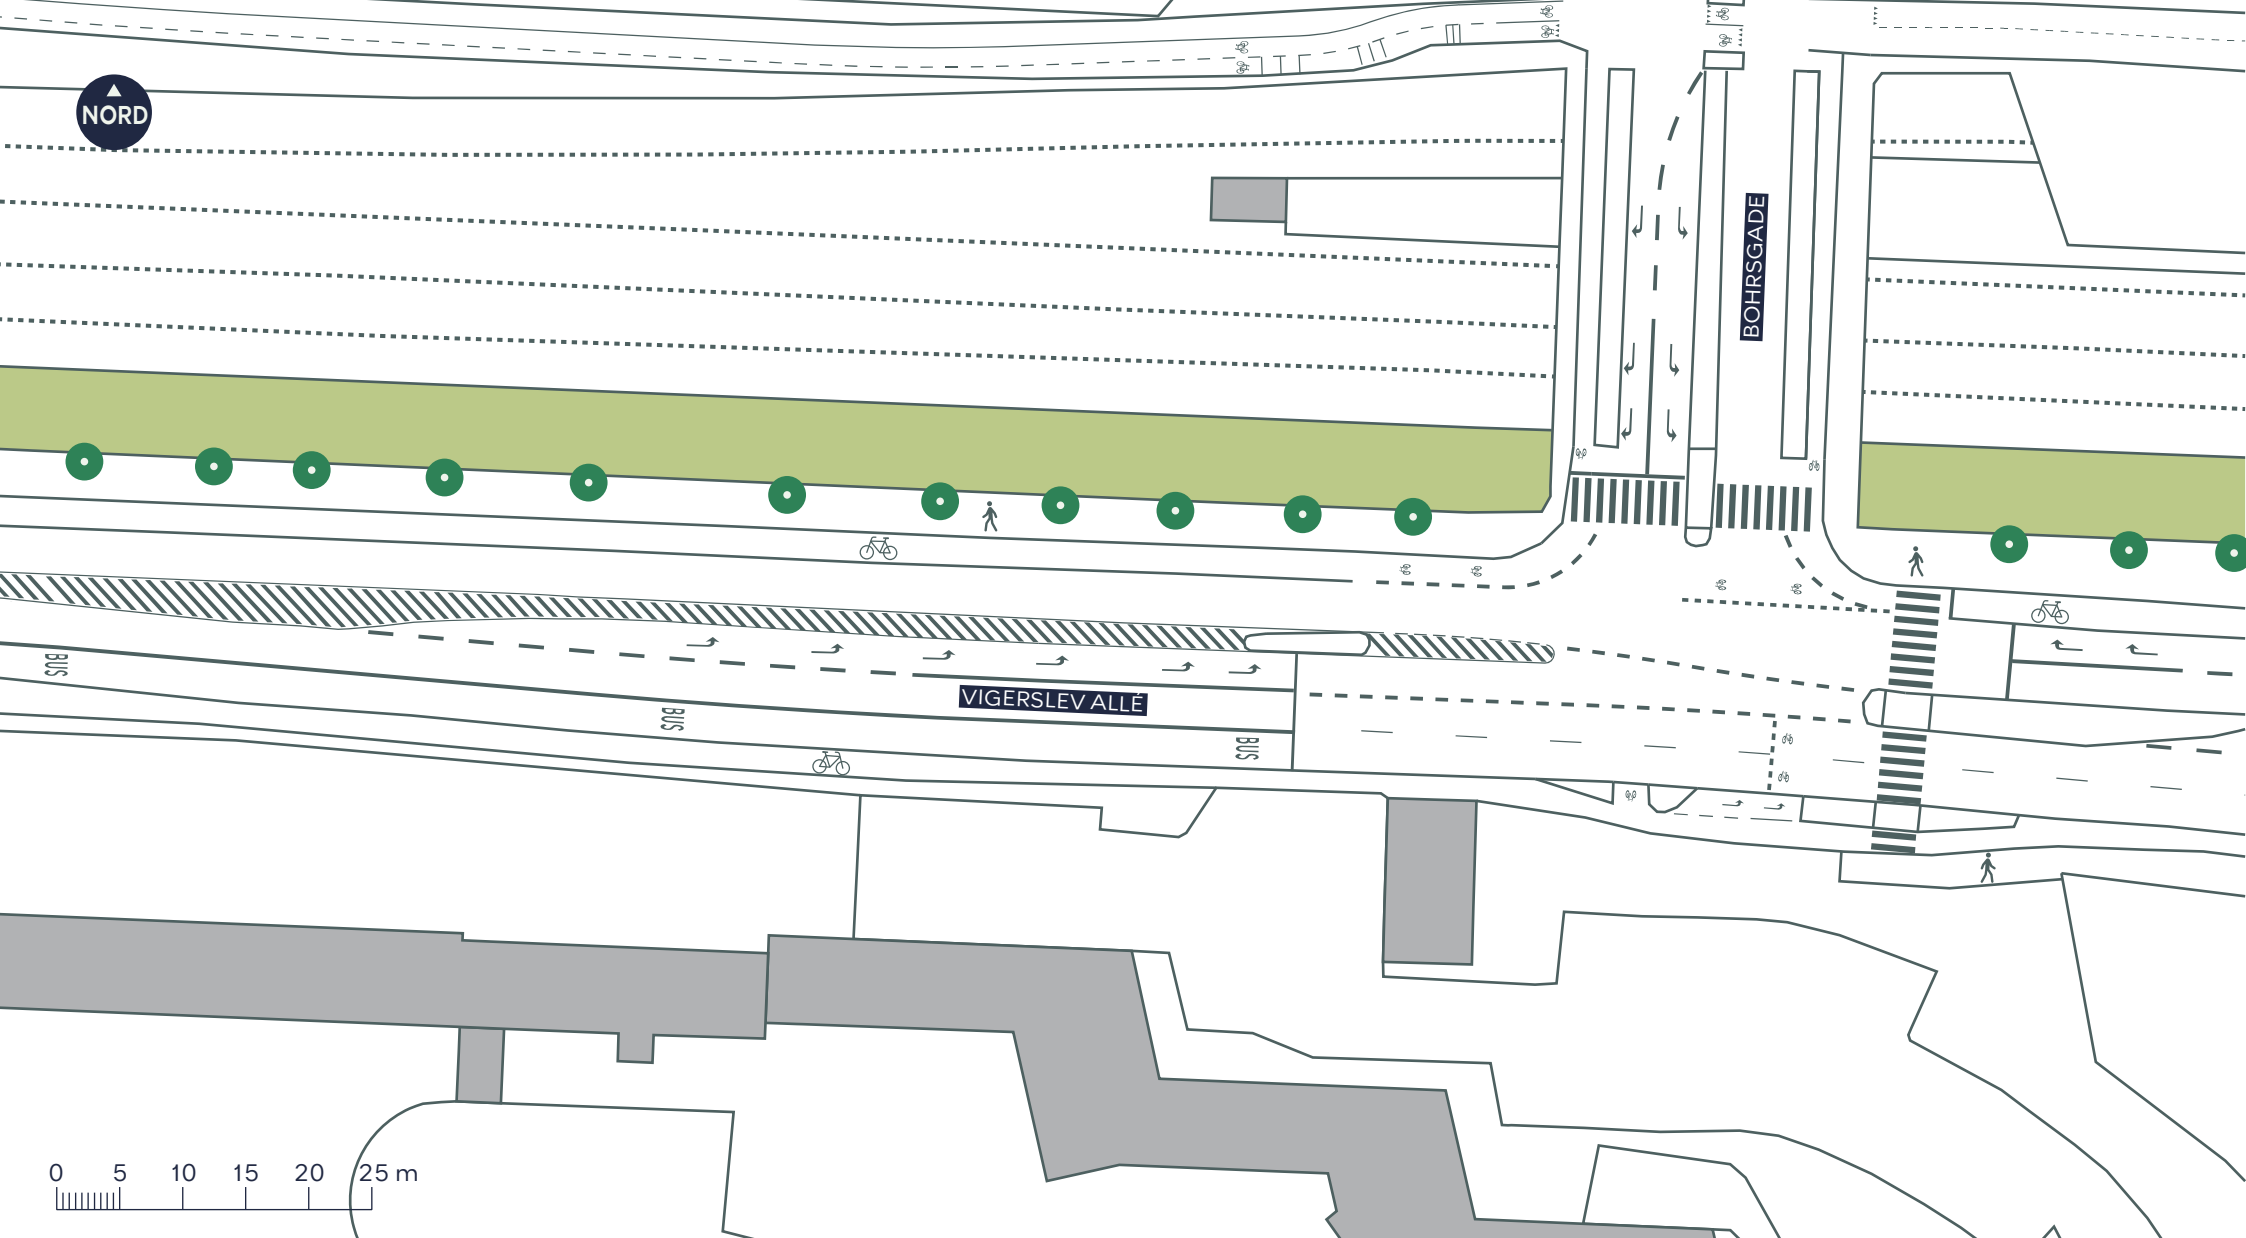

- - - Anlægsområde
- Cykelsti
- Fortov
- Træ

## ISHØJRUTEN, VIGERSLEV ALLÉ, BREDERE CYKELSTI

*Vesterbro-Kongens Enghave*

Eksisterende forhold

**BILAG 3C**

